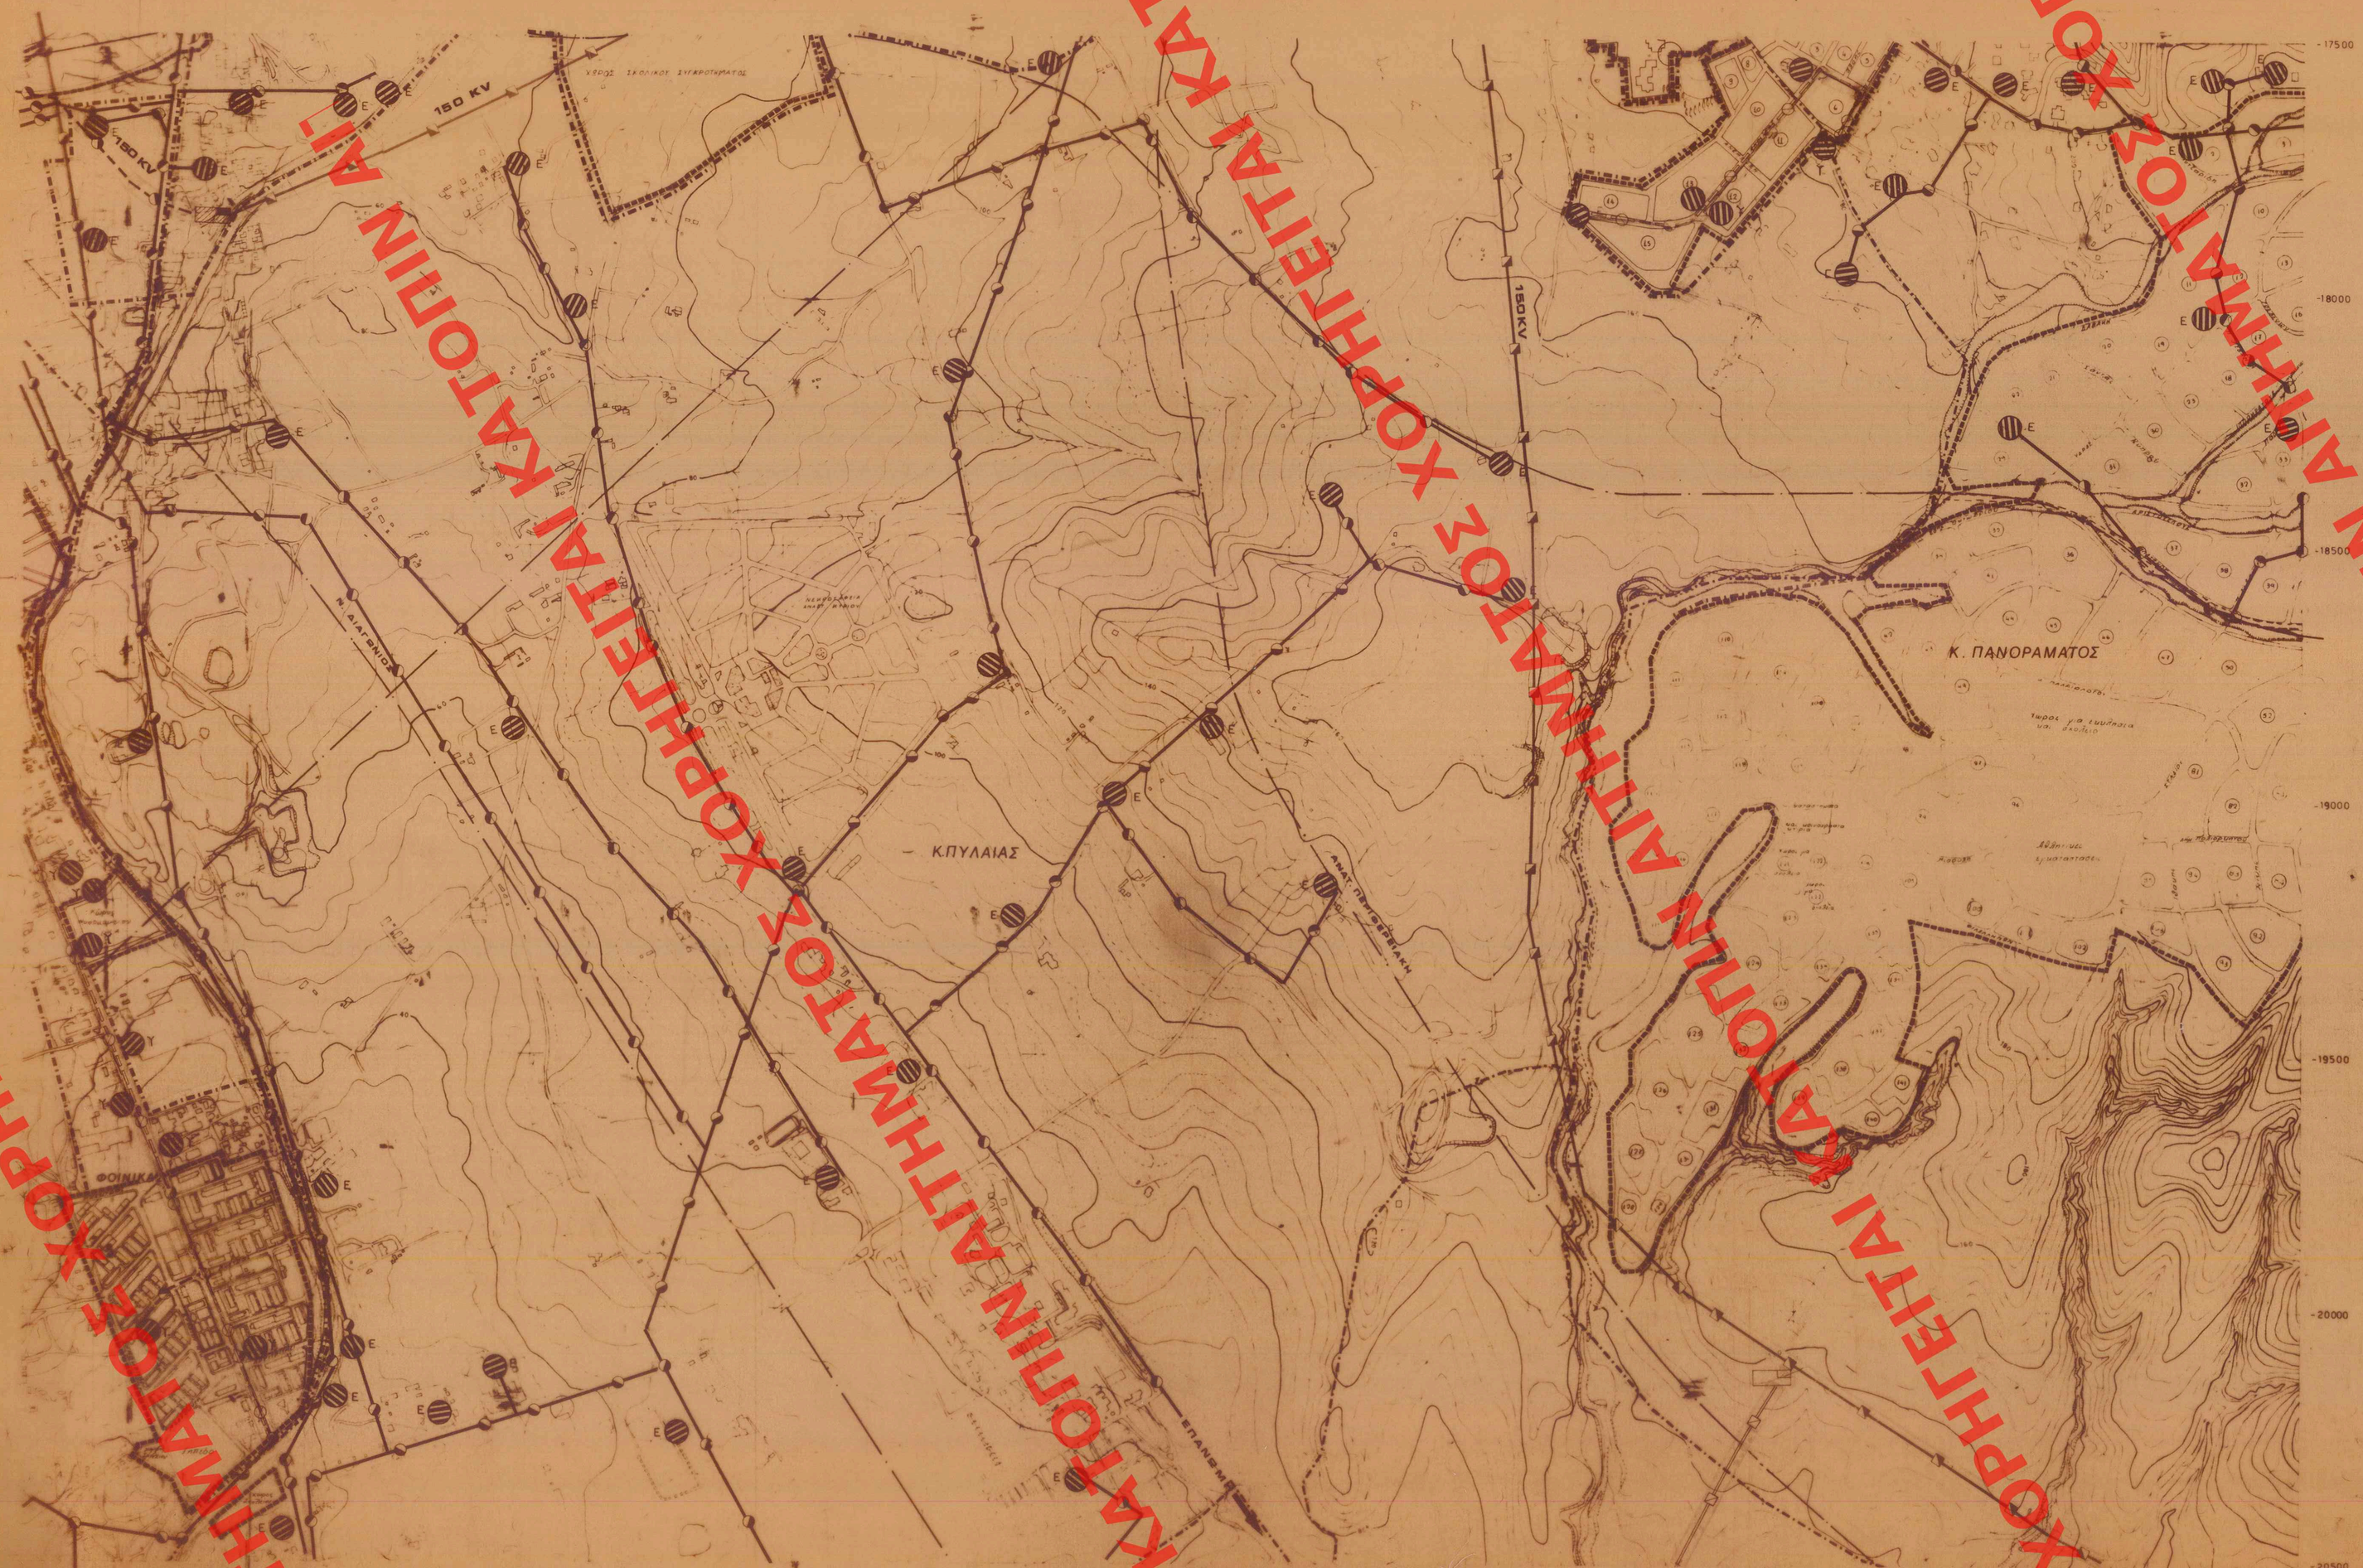

ΥΠ.ΠΕ.ΧΩ.Δ.Ε.

διευθυνση οικισμου θεσσαλονικης

ΥΠΟΜΝΗΜΑ

- Ορια εγκεκριμενου σχεδιου πολης — Town-plan limits
- Ορια Δημων και Κοινοτητων — Municipality and community limits
- Ορια σχεδιου πολης **προταση** — Town-plan boundaries
- Πρωτευον εναεριο δικτυο επι κυκλικων στυλων — Main aerial circuit on cylindrical poles
- Πρωτευον υπογειο δικτυο — Main underground circuit
- Υποσταθμοι Δ.Ε.Η — secondary stations of Δ.Ε.Η
- Σταθμος μετασχηματισμου — Transformation station
- Σταθμος ξευξεως — Merging station
- Σταθμος παραγωγης με ηλιακη ενεργεια — Solar energy producing station
- Επιγειος αγωγος καυσιμου αεριου (φυσαεριο ή υγραεριο) — Ground level pipeline of gas bunkers (gas or L.P.G.)
- Πρωτευον εναεριο δικτυο επι σιδηρων πυλωνων — Main aerial circuit of cylindrical poles
- ΦΑ Υπογειος αγωγος καυσιμου αεριου (φυσαεριο ή υγραεριο) — Underground pipeline of gas bunkers (gas or L.P.G.)
- ΦΑ ΦΑ Υποσταθμος διανομης καυσιμου αεριου — Substation of gas bunkers distribution
- ΦΑ Γενικαι εγκαταστασεις καυσιμου αεριου — General installations of gas bunkers
- Επιγειο δικτυο τηλεθερμανσης — Ground level circuit of tele-heating
- Επιγειο δικτυο ζεστου νερου — Ground level circuit of hot water
- Υπογειο δικτυο τηλεθερμανσης — Underground circuit of tele-heating
- Υπογειο δικτυο ζεστου νερου — Underground circuit of hot water
- Θερμοηλεκτρικος σταθμος τηλεθερμανσης — thermoelectric, tele-heating station
- Θερμοηλεκτρικος σταθμος ζεστου νερου — Thermoelectric, hot water station
- Γεωθερμικος σταθμος τηλεθερμανσης — Geothermic tele-heating station
- Γεωθερμικος σταθμος ζεστου νερου — Geothermic hot water station
- Ηλιακος σταθμος τηλεθερμανσης — Solar, tele-heating station
- Ηλιακος σταθμος ζεστου νερου — Solar, hot water station
- Κοινο λεβητοστασιο — Boiler-room
- E Εναεριοι υποσταθμοι Δ.Ε.Η
- Y Υπογειοι υποσταθμοι Δ.Ε.Η

ΥΠΟΥΡΓΕΙΟ ΠΕΡΙΒΑΛΛΟΝΤΟΣ

Γ. 72858/87

Εγκριση Γενικου Πολεοδομικου Σχεδ. του Δημου Πυλαιας (ν. Θεσσαλονικης)

17 Νοεμβριου 1987

Δ/ντης Γ.Κ.

Β. ΤΡΥΠΗΗ.

ΓΕΝΙΚΟ ΠΟΛΕΟΔΟΜΙΚΟ ΣΧΕΔΙΟ

ΚΕΝΤΡΟΝ Φ.Χ. 1:100.000
φ 40° 58'
λ 22° 45' ΑΝΑΤ ΓΕΡΜΗ

ΗΜΕΡΟΜΗΝΙΑ ΦΩΤΟΛΗΨΙΑΣ

ΔΙΑΝΟΜΗ ΠΙΝΑΚΙΔΩΝ

3287/1 18.10	3287/2 18.11	3288/1 18.12
3287/1 17.10	3288/2 17.11	3288/1 17.12
3287/3 18.10	3287/4 18.11	3288/3 18.12

ΦΥΛΛΟ : 17.11

ΜΕΛΕΤΗΤΗΣ
ΔΙΕΥΘΥΝΣΗ ΟΙΚΙΣΜΟΥ ΘΕΣΣΑΛΟΝΙΚΗΣ

ΤΕΥΧΟΣ ΑΡΙΘ. 47
ΦΕΚ ΤΗΣ ΚΥΑ 26 Ιανουαριου 1988

ΤΕΧΝΙΚΗ ΥΠΟΔΟΜΗ

ΚΑΡΤΗΣ **Π-2.6.2**

ΕΝΕΡΓΕΙΑΚΟ ΣΥΣΤΗΜΑ (οικισμος)

ΚΛΙΜΑΚΑ 1:6000

Δ.ΠΥΛΑΙΑΣ

ΜΑΡΤΙΟΣ 1988

ΝΟΜΟΣ ΘΕΣΣΑΛΟΝΙΚΗΣ

47/88

ΧΟΡΗΓΕΙΤΑΙ ΚΑΤΟΠΙΝ ΑΙΤΗΜΑΤΟΣ ΧΟΡΗΓΕΙΤΑΙ ΚΑΤΟΠΙΝ ΑΙΤΗΜΑΤΟΣ ΧΟΡΗΓΕΙΤΑΙ ΚΑΤΟΠΙΝ ΑΙΤΗΜΑΤΟΣ ΧΟΡΗΓΕΙΤΑΙ ΚΑΤΟΠΙΝ ΑΙΤΗΜΑΤΟΣ