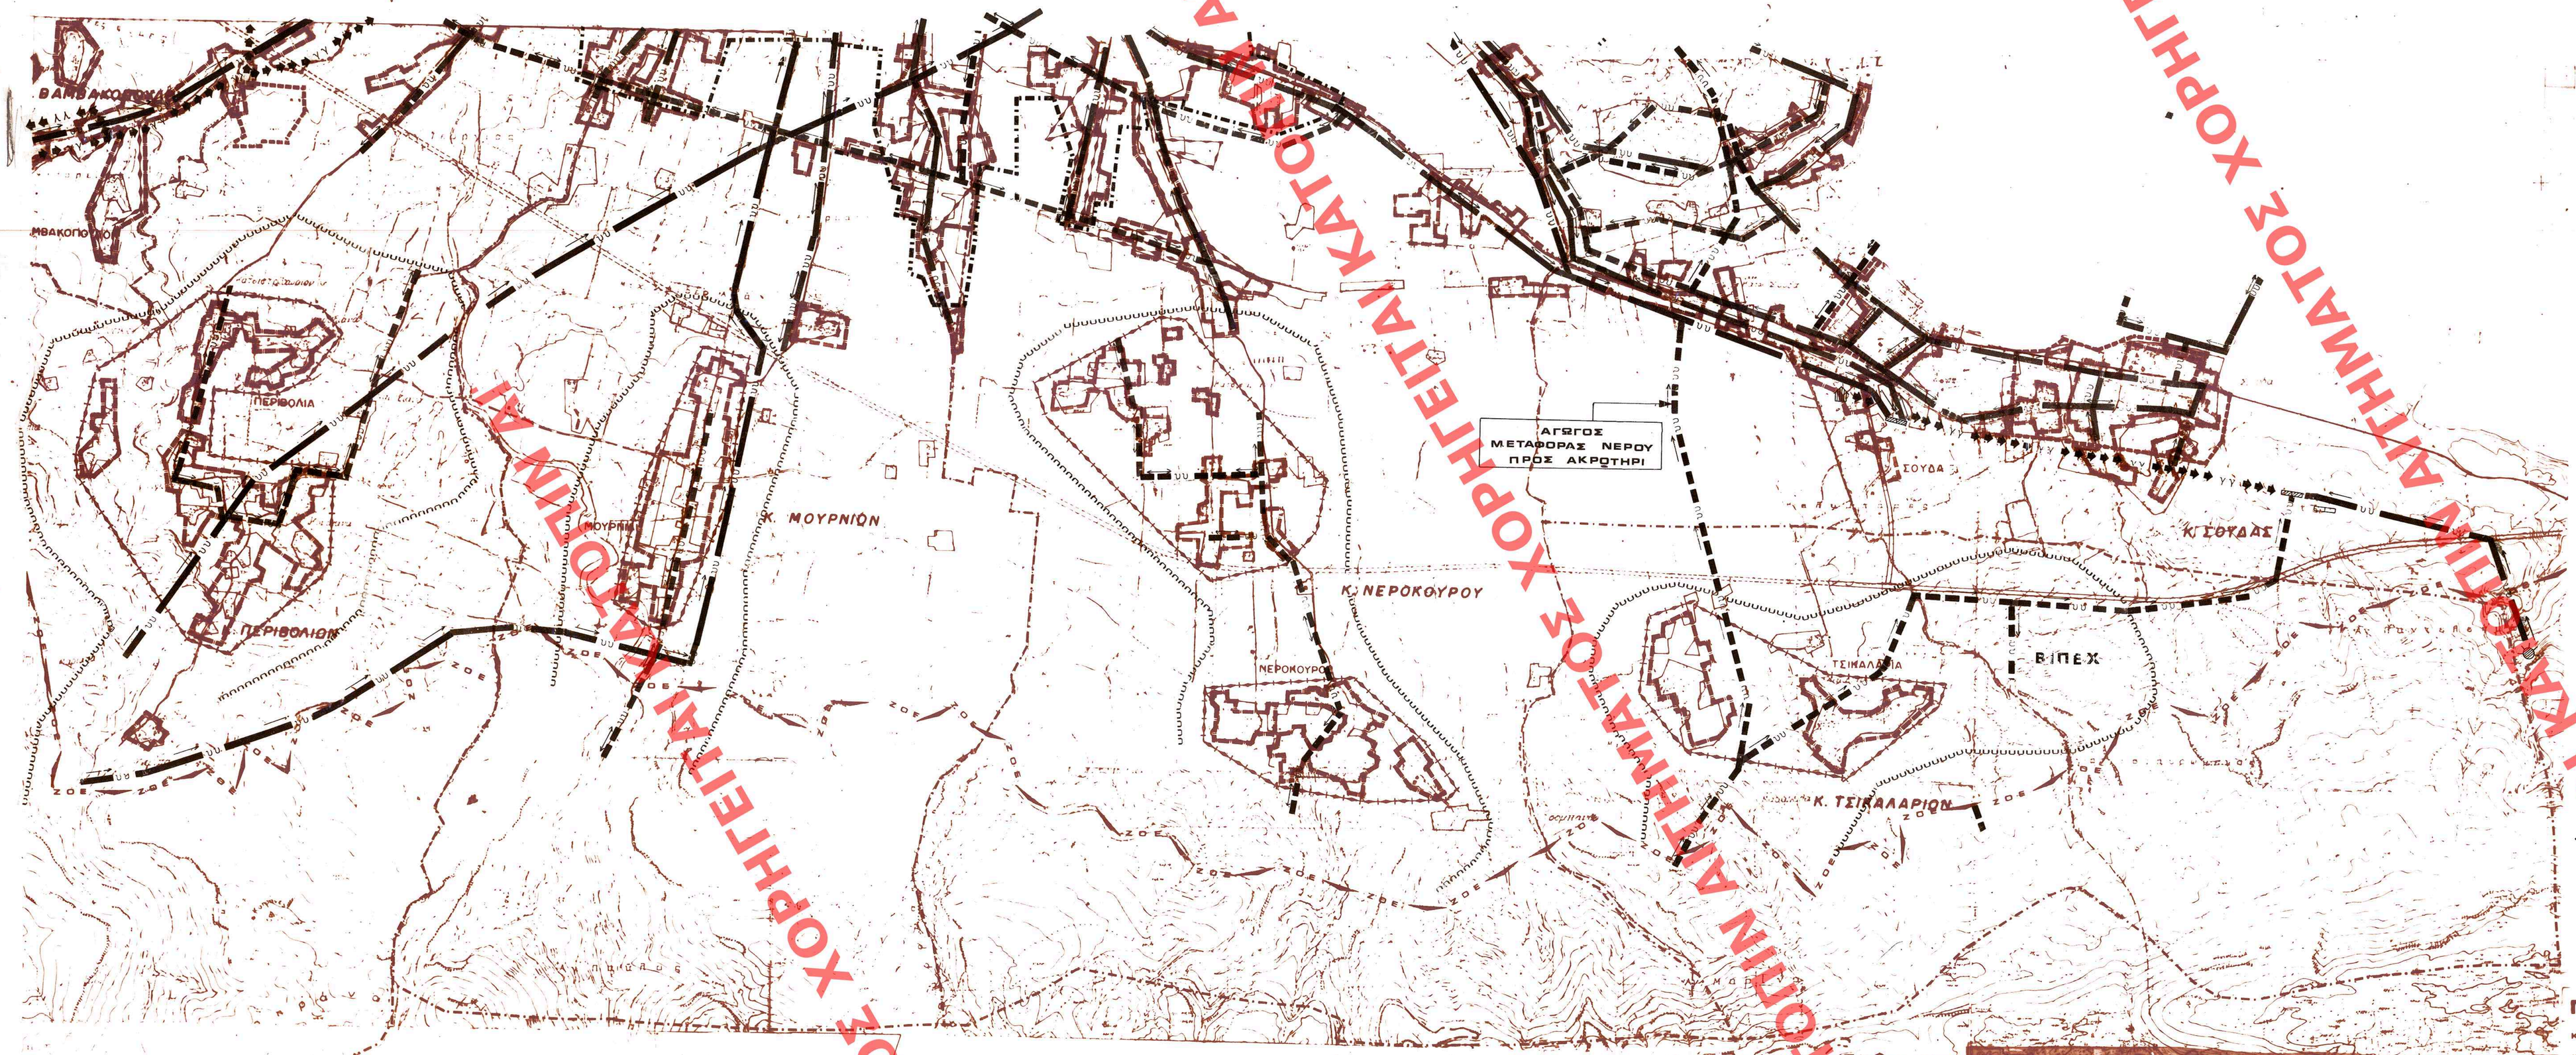

Ε.Π.Α
82-84

Α.Β.1

Ορια Δημων και Κοινοτητων
Municipality and community limits

Ορια εγκεκριμενου σχεδιου
Town-plan limits

Ορια οικισμου προ του '23
Limits of pre-1923 settlements

Περιοχη οικισμων προ του '23 χωρις καθορισμενα ορια (συνοικια αδειες με αυτοψιες)
Pre-1923 settlement areas without fixed limits (permission by survey)

Α.Β.2

Ορια "πραγματικης πολης"
Development area limits

Ορια σχεδιου πολης 1987
Town-plan boundaries

Ορια περιοχης δικτυου υδρευσης κατα υψομετρικες ζωνες
Limits of supply area according to pumping levels

Βασικοι αγωγοι:
Main conduits

Με ροη βαρυτητας υπο πιεση σε κλειστο κυκλωμα
Gravity flow, pressure conduit, looped system

Με ροη βαρυτητας υπο πιεση σε ανοικτο κυκλωμα
Gravity flow, pressure conduit, open system

Με ελευθερη ροη
Free flow

Με καταλληψη
Pumped supply

Επιγεια δεξαμενη
Surface storage

Αντλιοστασιο
Pumping station

Εγκαταστασεις υπογειας συλληψης
Subsurface intake installations

Εγκαταστασεις επιφανειακης συλληψης
Surface intake installation

ΓΕΝΙΚΟ ΠΟΛΕΟΔΟΜΙΚΟ ΣΧΕΔΙΟ

ΚΕΝΤΡΟ ΦΧ 1

Φ-
Α-

ΗΜΕΡΟΜΗΝΙΑ ΦΩΤΟΛΗΨΙΑΣ

ΔΙΑΝΟΜΗ ΠΙΝΑΚΙΔΩΝ

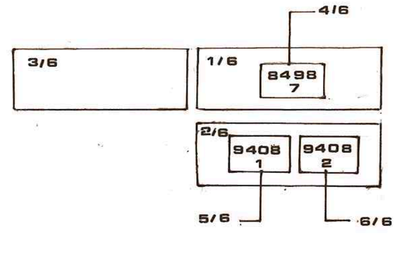

ΟΜΑΔΑ	ΜΕΛΕΤΗΣ
Ε. Ηλιοπουλου	Αρχιτ. Πολεοδ. ΥΧΟΠ
Γ. Κορκονης	Πολεοδ. Χωρο κτιρ
Ι. Σωτηριου	Αρχιτεκτων ΥΧΟΠ
Ε. Σταυλιανακη	Αρχιτεκτων - Μηχ
Δ. Χαριτακης	Αρχιτεκτων - Μηχ
Ν. Π'φιλιππακης	Τοπογραφος - Μηχ
Α. Τσιτσιπιδης	Οικονομολογος
Κ. Μπουμπατης	Μηχ. Υδραυλ. ΥΧΟΠ
Α. Παραπανασης	Συγκοινωνιολογος ΥΧΟΠ
Β. Τσακωνας	Μηχ. Ηλεκ./Λογισ
Χ. Κουρτελη	Περιβαλλοντος ΥΧΟΠ
Γ. Παπαγιαννοπουλας	Αρχιτεκτ. ΥΧΟΠ
Κ. Βολοβακη	Γεωλογος ΥΧΟΠ
Μ. Μαρινη	Χημικος ΥΧΟΠ

ΣΥΝΟΛΟ ΣΧΕΔΙΩΝ ΜΕΛΕΤΗΣ
ΦΥΛΛΑ: 6

ΤΕΧΝΙΚΗ ΥΠΟΔΟΜΗ

ΦΥΛΛΟ: 2/6

ΧΑΡΤΗΣ
Π-22.2 ΥΔΡΕΥΣΗ – ΟΙΚΙΣΜΟΣ

ΚΛΙΜΑΚΑ
1:10000

ΧΑΝΙΑ

ΟΚΤΩΒΡΙΟΣ 1985

ΝΟΜΟΣ ΧΑΝΙΩΝ – CANEA

Γ.34039/88
"Εγκριση μονιμου πολεοδομικου σχεδιου του δημου Χανιων και της ανοικτης Συνοικιας και τμηματων των δημων Μουρνιων, Λας Κυδωνιας και των κοινοτητων Περιβολιου, Περιβολιων Βαμβουσσιανου και Νεροκουρου Χανιων (κ. Χανιων).
ΣΥΗΜΟΒΟΥΛΙΟ 1988
Η Δ/ΝΤΡΙΑ
ΒΑΣ. ΓΡΥΛΛΗ

558

3 Αυγουστου 88

940δ/Α

558/88

ΧΟΡΗΓΕΙΤΑΙ ΚΑΤΟΠΙΝ ΑΙΤΗΜΑΤΟΣ ΧΟΡΗΓΕΙΤΑΙ ΚΑΤΟΠΙΝ ΑΙΤΗΜΑΤΟΣ ΧΟΡΗΓΕΙΤΑΙ ΚΑΤΟΠΙΝ ΑΙΤΗΜΑΤΟΣ ΧΟΡΗΓΕΙΤΑΙ ΚΑΤΟΠΙΝ ΑΙΤΗΜΑΤΟΣ ΧΟΡΗΓΕΙΤΑΙ ΚΑΤΟΠΙΝ ΑΙΤΗΜΑΤΟΣ