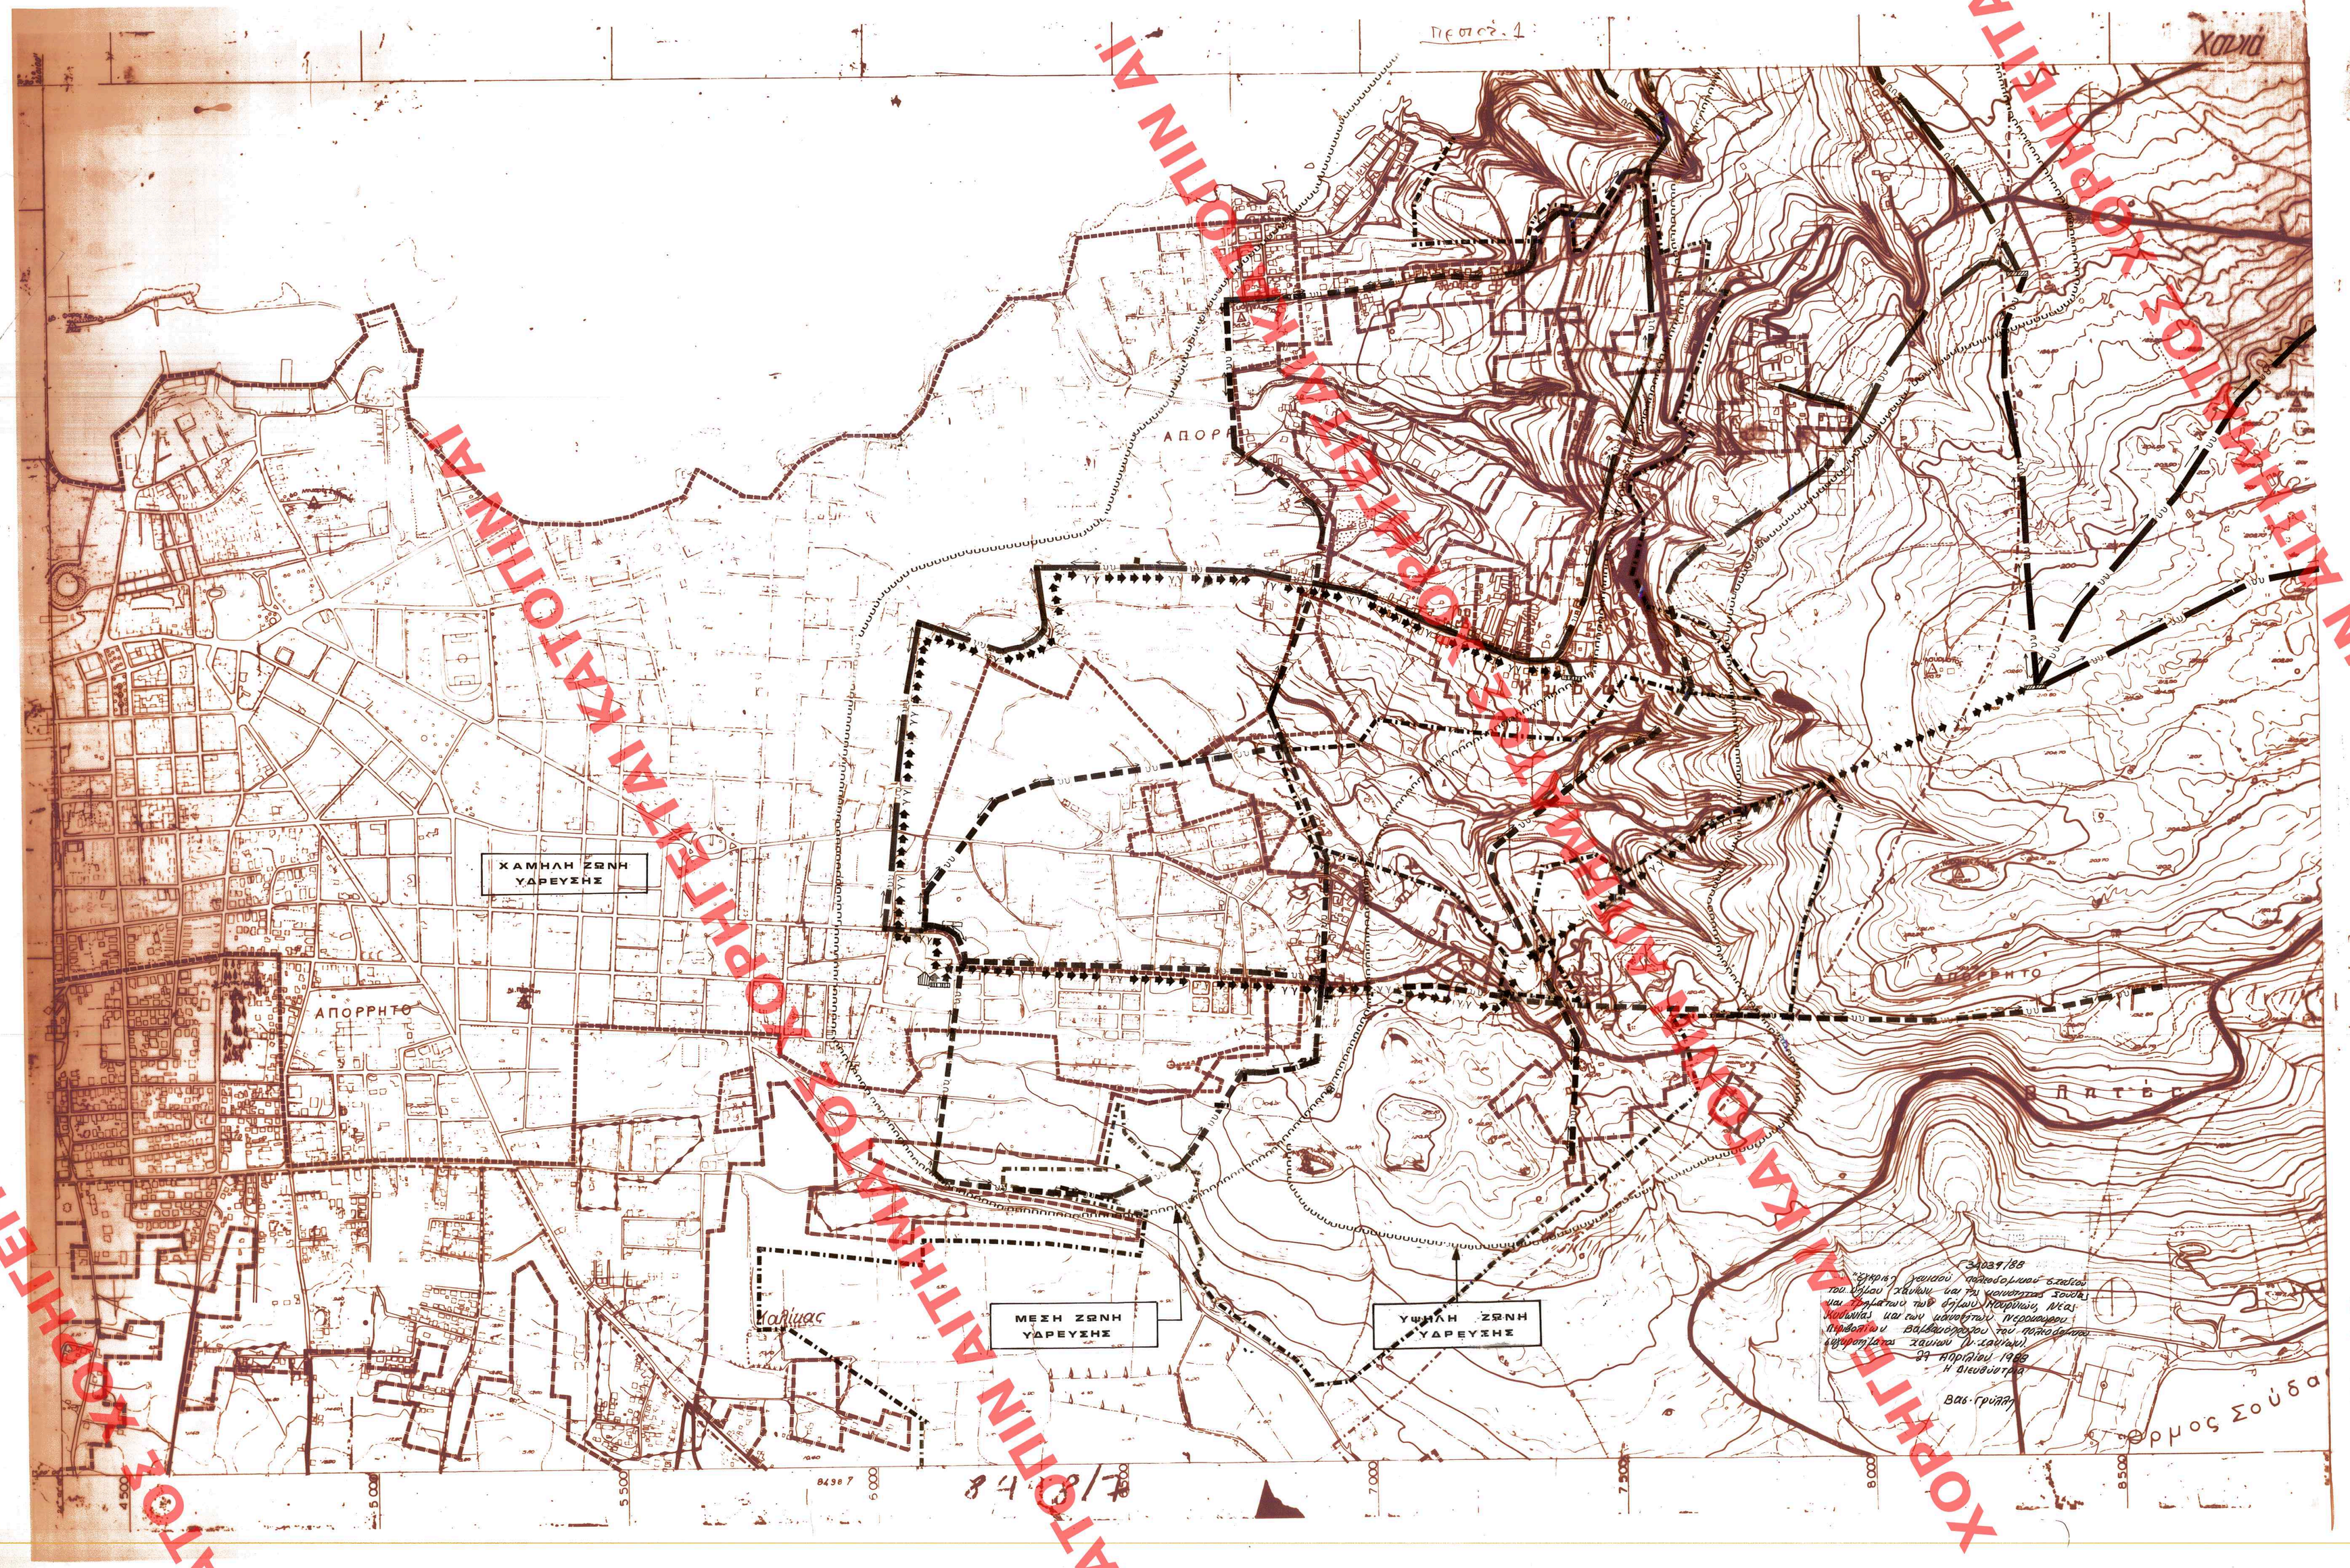

ΥΠΟΥΡΓΕΙΟ ΠΕΡΙΒΑΛΛΟΝΤΟΣ & ΔΗΜΟΣΙΩΝ ΕΡΓΩΝ

Ε.Π.Α 82-84

Α.Β.1

Ορια Δημων και Κοινοτητων
Municipality and community limits

Ορια εγκεκριμενου σχεδιου
Town-plan limits

Ορια οικισμου προ του 23
Limits of pre-1923 settlement

Περιοχη οικισμων προ του 23 χωρις καθορισμενα ορια (δυνατοι αδειες με συνοψεις)
Pre-1923 settlement areas without fixed limits (permission by survey)

Α.Β.2

Ορια "πραγματικης πολης"
Development area limits

Ορια σχεδιου πολης 1987
Town-plan boundaries

Με ροη βαρυτητας υπο πιεση σε κλειστο κυκλωμα
Gravity flow, pressure conduit, looped system

Με ροη βαρυτητας υπο πιεση σε ανοικτο κυκλωμα
Gravity flow, pressure conduit, open system

Με ελευθερη ροη
Free flow

Με καταθλιψη
Pumped supply

Επιγεια δεξαμενη
Surface storage

Αντλιοστασιο
Pumping station

Εγκαταστασεις υπογειας συλληψης
Subsurface intake installations

Εγκαταστασεις επιφανειακης συλληψης
Surface intake installation

ΕΔΗΜΟΣΙΕΥΘΗ ΓΙΣ ΤΟ ΥΠ'ΑΡΙΘ. 558 ΦΥΛΛΟΝ ΤΟΥ Δ' ΤΕΥΧΟΥΣ ΤΗΣ ΕΦΗΜ. ΤΗΣ ΚΥΒΕΡΝΗΣΕΩΣ ΤΗΣ 3 Μαΐου 1988

ΓΕΝΙΚΟ ΠΟΛΕΟΔΟΜΙΚΟ ΣΧΕΔΙΟ

ΚΕΝΤΡΟΝ Φ.Χ. 1
Ψ–
Α–

ΗΜΕΡΟΜΗΝΙΑ ΦΩΤΟΛΗΨΙΑΣ

ΔΙΑΝΟΜΗ ΠΙΝΑΚΙΔΩΝ

3/6	1/6	4/6 8488 7
	5/6	6/6 9408 1 / 9408 2

ΟΜΑΔΑ	ΜΕΛΕΤΗΣ
Ε. Ηλιοπουλου	Αρχιτ. Πολεοδ. ΥΧΟΠ
Γ. Καρκανη	Πολεοδ. Χωροτ/της
Ι. Σωτηριου	Αρχιτεκτων ΥΧΟΠ
Ε. Στυλιανακη	Αρχιτεκτων - Μηχ.
Δ. Χαριτακης	Αρχιτεκτων - Μηχ.
Ν. Π'φιλιππακης	Τοπογραφος - Μηχ.
Α. Τορτοπιδης	Οικονομολογος
Ι. Μπομπατης	Μηχ. Υδραυλ. ΥΧΟΠ
Δ. Παρασκευαιδης	Συγκοινων. ΥΧΟΠ
Β. Τσακωνας	Μηχ. Ηλεκ/λογος
Χ. Κουρτελη	Περιβαλλ. ΥΧΟΠ
Γ. Παπαγιαννοπουλος	Αρχιτεκ. ΥΧΟΠ
Κ. Βελλαβακη	Γεωλογος ΥΧΟΠ
Μ. Μαρινη	Χημικος ΥΧΟΠ

ΣΥΝΟΛΟ ΣΧΕΔΙΩΝ ΜΕΛΕΤΗΣ
ΦΥΛΛΑ: 6

ΤΕΧΝΙΚΗ ΥΠΟΔΟΜΗ

ΧΑΡΤΗΣ **Π-222** ΥΔΡΕΥΣΗ – ΟΙΚΙΣΜΟΣ

ΦΥΛΛΟ: 4/6

ΚΛΙΜΑΚΑ 1 : 5000

ΧΑΝΙΑ

ΟΚΤΩΒΡΙΟΣ 1985

ΝΟΜΟΣ ΧΑΝΙΩΝ – CANEA

558/88

ΧΟΡΗΓΕΙΤΑΙ ΑΠΗΝΑΜΟΝΩΣ ΧΟΡΗΓΕΙΤΑΙ ΑΠΗΝΑΜΟΝΩΣ ΧΟΡΗΓΕΙΤΑΙ ΑΠΗΝΑΜΟΝΩΣ ΧΟΡΗΓΕΙΤΑΙ ΑΠΗΝΑΜΟΝΩΣ ΧΟΡΗΓΕΙΤΑΙ ΑΠΗΝΑΜΟΝΩΣ