ΧΟΡΗΓΕΙΤΑΙ ΑΠΗΜΑΤΟΣ ΧΟΡΗΓΕΙΤΑΙ ΚΑΤΟΠΙΝ ΑΙΤΗΣΕΩΣ

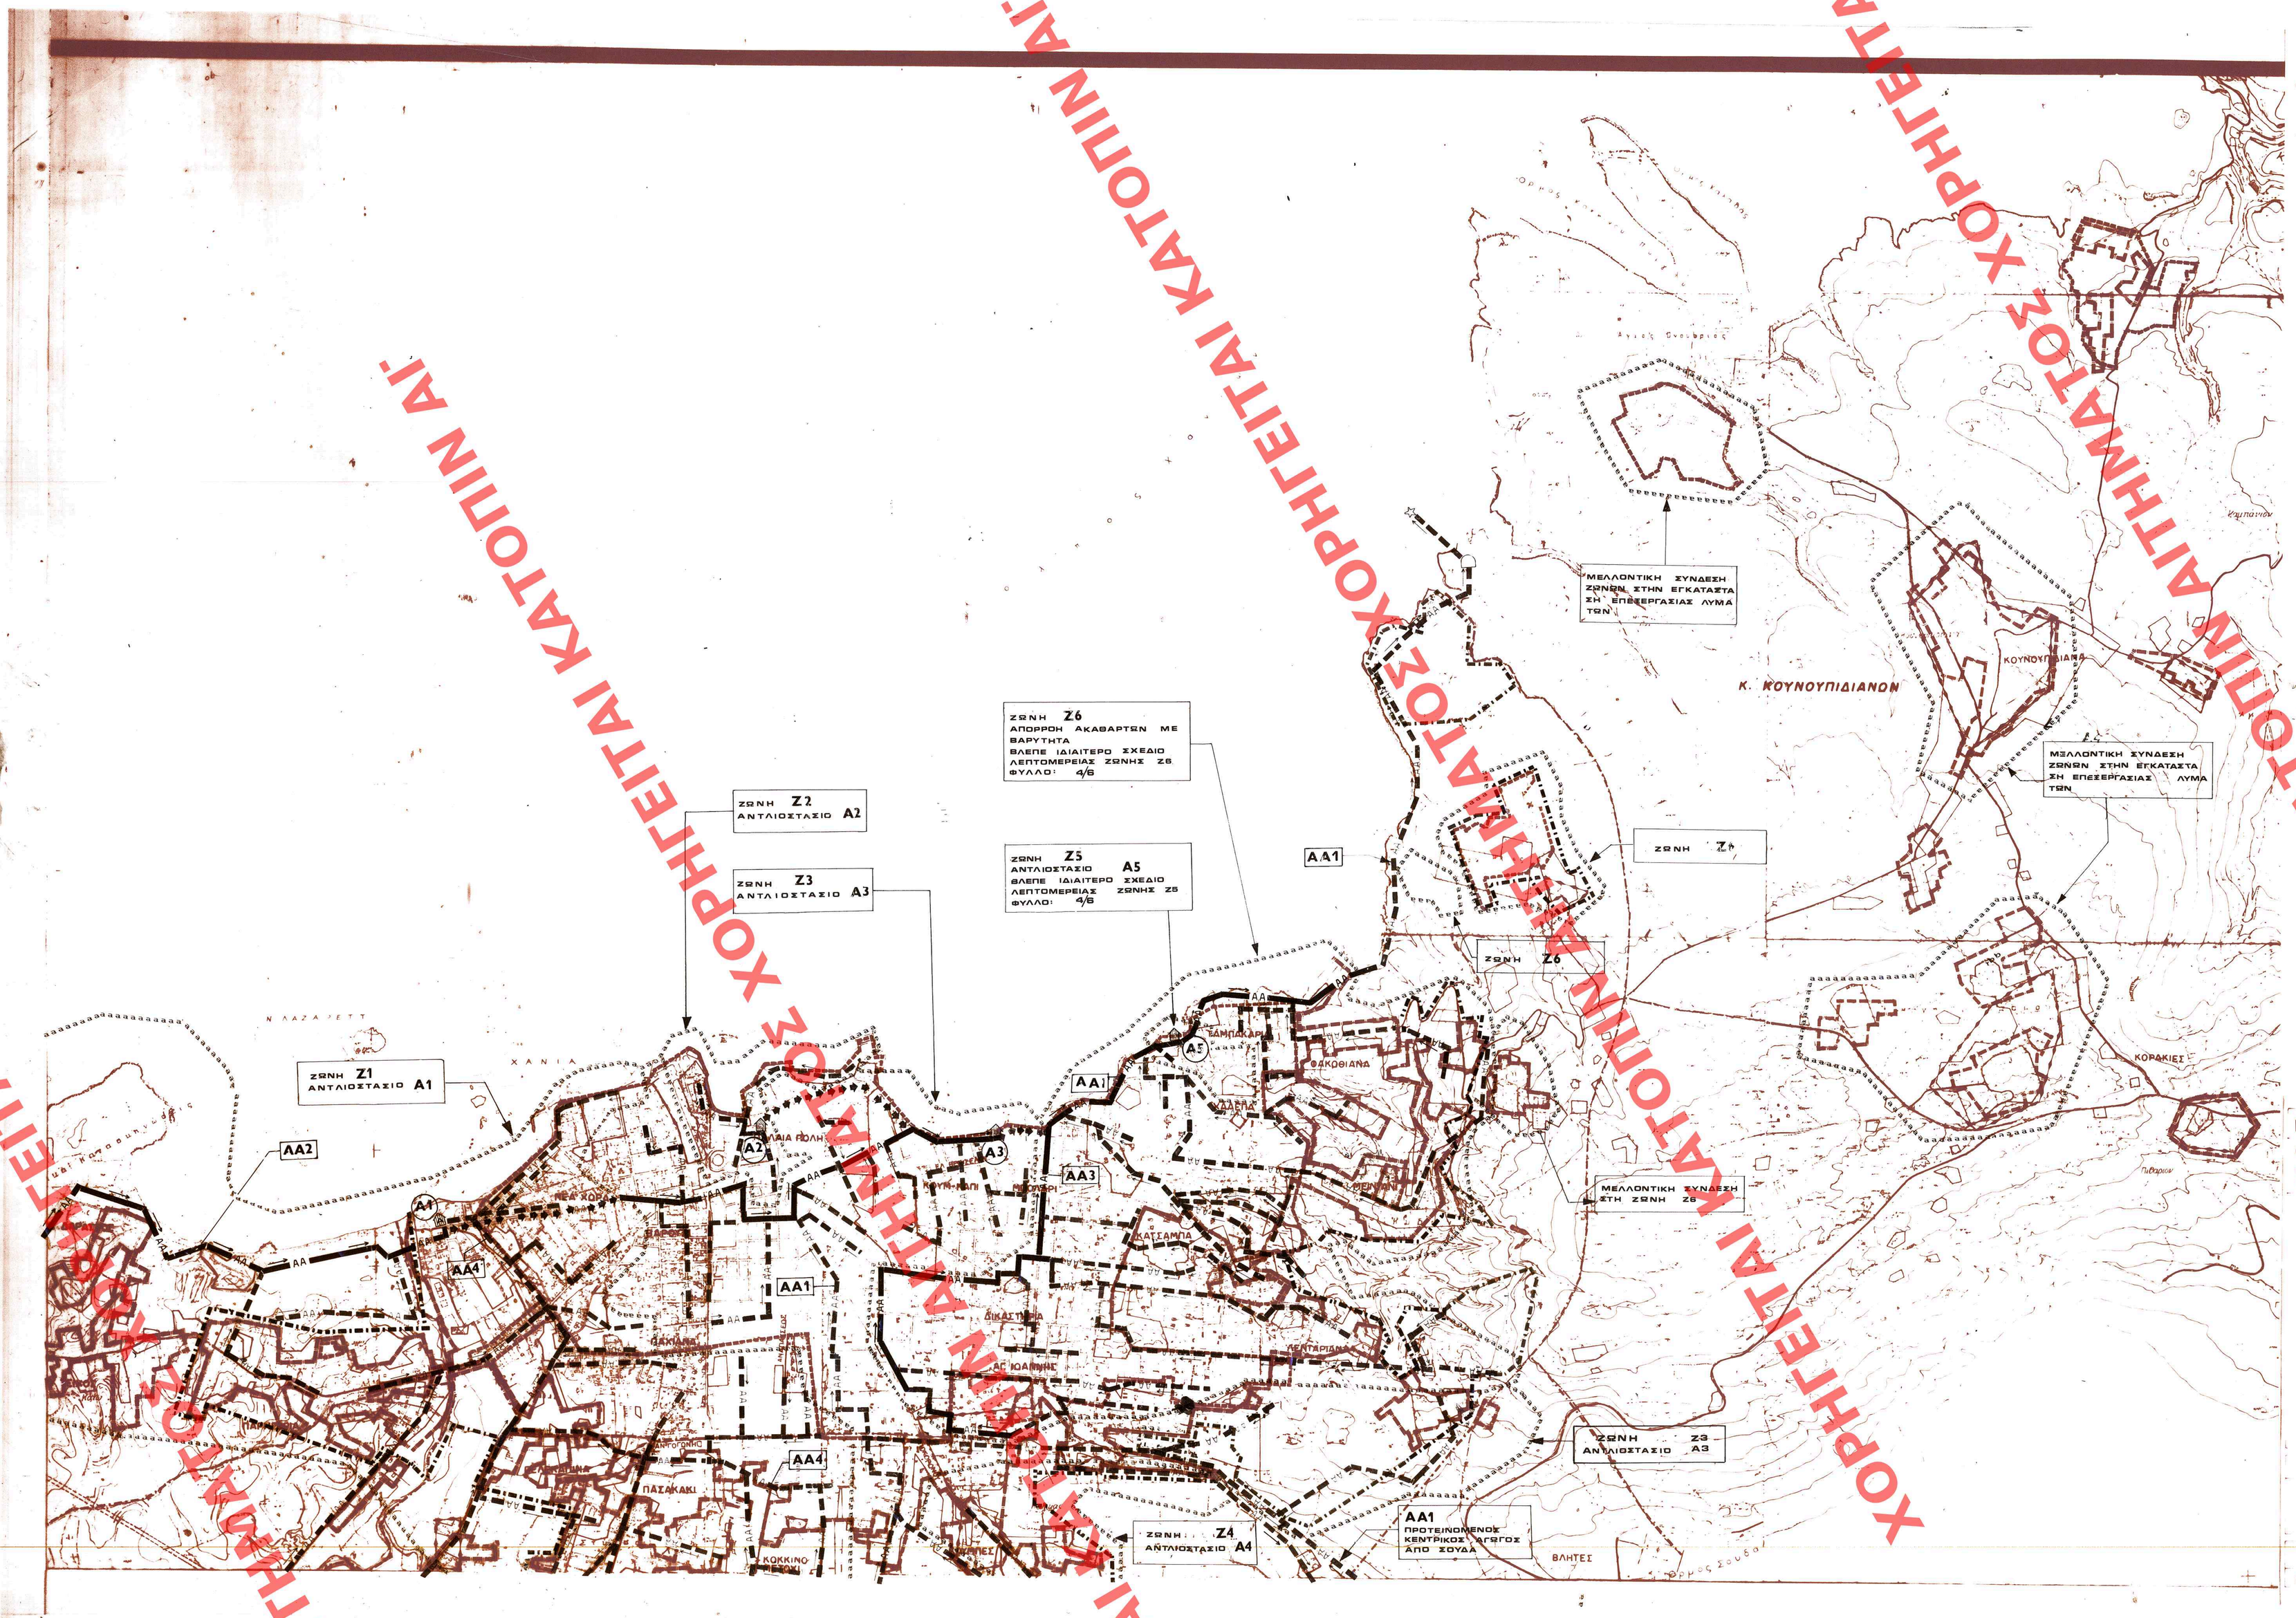

ΥΠΟΥΡΓΕΙΟ ΧΩΡΟΤΑΞΙΑΣ, ΤΕΧΝΩΝ & ΔΗΜΟΣΙΩΝ ΕΡΓΩΝ

Ε.Π.Α 82-84

A.B.1

- Ορια Δημων και Κοινοτητων — Municipality and community limits
- Ορια εγκεκριμενου σχεδιου — Town-plan limits
- Ορια οικισμου προ του 23 — Limits of pre-1923 settlement
- Περιοχη οικισμων προ του 23 χωρις καθορισμενα ορια (δινονται αδειες με αυτοψιες) — Pre-1923 settlement areas without fixed limits (permission by survey)

A.B.2

- Ορια "πραγματικης πολης" — Development area limits
- Ορια σχεδιου πολης 1987 — Town-plan boundaries 1987
- Περιοχη εξυπηρετησης με βοθρους — Area served by cesspools
- Βασικοι αγωγοι ακαθαρτων — Skeleton sanitary sewers
- Σημειο εκβολης ακαθαρτων — End of sanitary sewer outfall
- Αντλιοστασιο — Pumping station — A1 ÷ A5
- Βασικοι αγωγοι παντορροικου δικτυου — Skeleton sewers of combined system
- Εγκαταστασεις επεξεργασιας λυματων — Sewage treatment plant
- Περιοχη εξυπηρετησης με δικτυα ακαθαρτων — Area served by sanitary sewers
- Καταβλητικος αγωγος ακαθαρτων — Pumped Sanitary Sewer
- Κεντρικος αποχετευτικος αγωγος — Main Sanitary sewer — AA1 ÷ AA4
- ΖΩΝΗ Z — Z1 ÷ Z6

558

Β. Μιχαιλιτου

88

Γ 34039/88

Εγκριτης μελετων Πολεοδομικου σχεδιου της δημου Χανιων και της Κοινοτητας Σουδας και εγκριτου του δημου Κισσαμου Νεας Κυδωνιας και των Κοινοτητων Κερα-κουβες, Προβατιων, Βαρβαλοπουλου του Πολεοδομικου συμβουλιου Χανιων
27 Απριλιου 1988
η Δ/ντρια
ΒΑΣ. ΓΟΥΛΗ

ΓΕΝΙΚΟ ΠΟΛΕΟΔΟΜΙΚΟ ΣΧΕΔΙΟ

ΚΕΝΤΡΟΝ ΦΧ 1
Φ –
Λ –

ΗΜΕΡΟΜΗΝΙΑ ΦΩΤΟΛΗΨΙΑΣ

ΔΙΑΝΟΜΗ ΠΙΝΑΚΙΔΩΝ

3/6 | 1/6 | 4/6 | 8498 7 | 2/6 | 9408 1 | 9408 2 | 5/6 | 6/6

ΟΜΑΔΑ ΜΕΛΕΤΗΣ	
Ε. Ηλιοπουλου	Αρχιτ. Πολεοδ. ΥΧΟΠ
Γ. Καρκανης	Πολεοδ. Χωρο/κος
Ι. Ζωτηριου	Αρχιτεκτων ΥΧΟΠ
Ε. Στυλιανακη	Αρχιτεκτων – Μηχ.
Δ. Χαριτακης	Αρχιτεκτων – Μηχ.
Ν. Π'φιλιπακης	Τοπογραφος – Μηχ.
Α. Τορτοπιδης	Οικονομολογος
Κ. Μπουμποτης	Μηχ. Υδραυλ. ΥΧΟΠ
Δ. Παρασκευαιδης	Τεχνικογλυς ΥΧΟΠ
Β. Τσακωνας	Μηχ. Ηλεκ/λογος
Χ. Κουρτελη	Περιβαλλογος ΥΧΟΠ
Γ. Παπαγιαννοπουλος	Αρχιτ. ΥΧΟΠ
Κ. Βαλαβανη	Γεωλογος ΥΧΟΠ
Μ. Μαρινη	Χημικος ΥΧΟΠ

ΣΥΝΟΛΟ ΣΧΕΔΙΩΝ ΜΕΛΕΤΗΣ
ΦΥΛΛΑ: 8

ΤΕΧΝΙΚΗ ΥΠΟΔΟΜΗ

ΧΑΡΤΗΣ **Π-242** ΑΚΑΘΑΡΤΑ – ΟΙΚΙΣΜΟΣ

ΦΥΛΛΟ 1/6

ΚΛΙΜΑΚΑ 1:10000

ΧΑΝΙΑ

ΟΚΤΩΒΡΙΟΣ 1985

ΝΟΜΟΣ ΧΑΝΙΩΝ – CANEA

558/88