


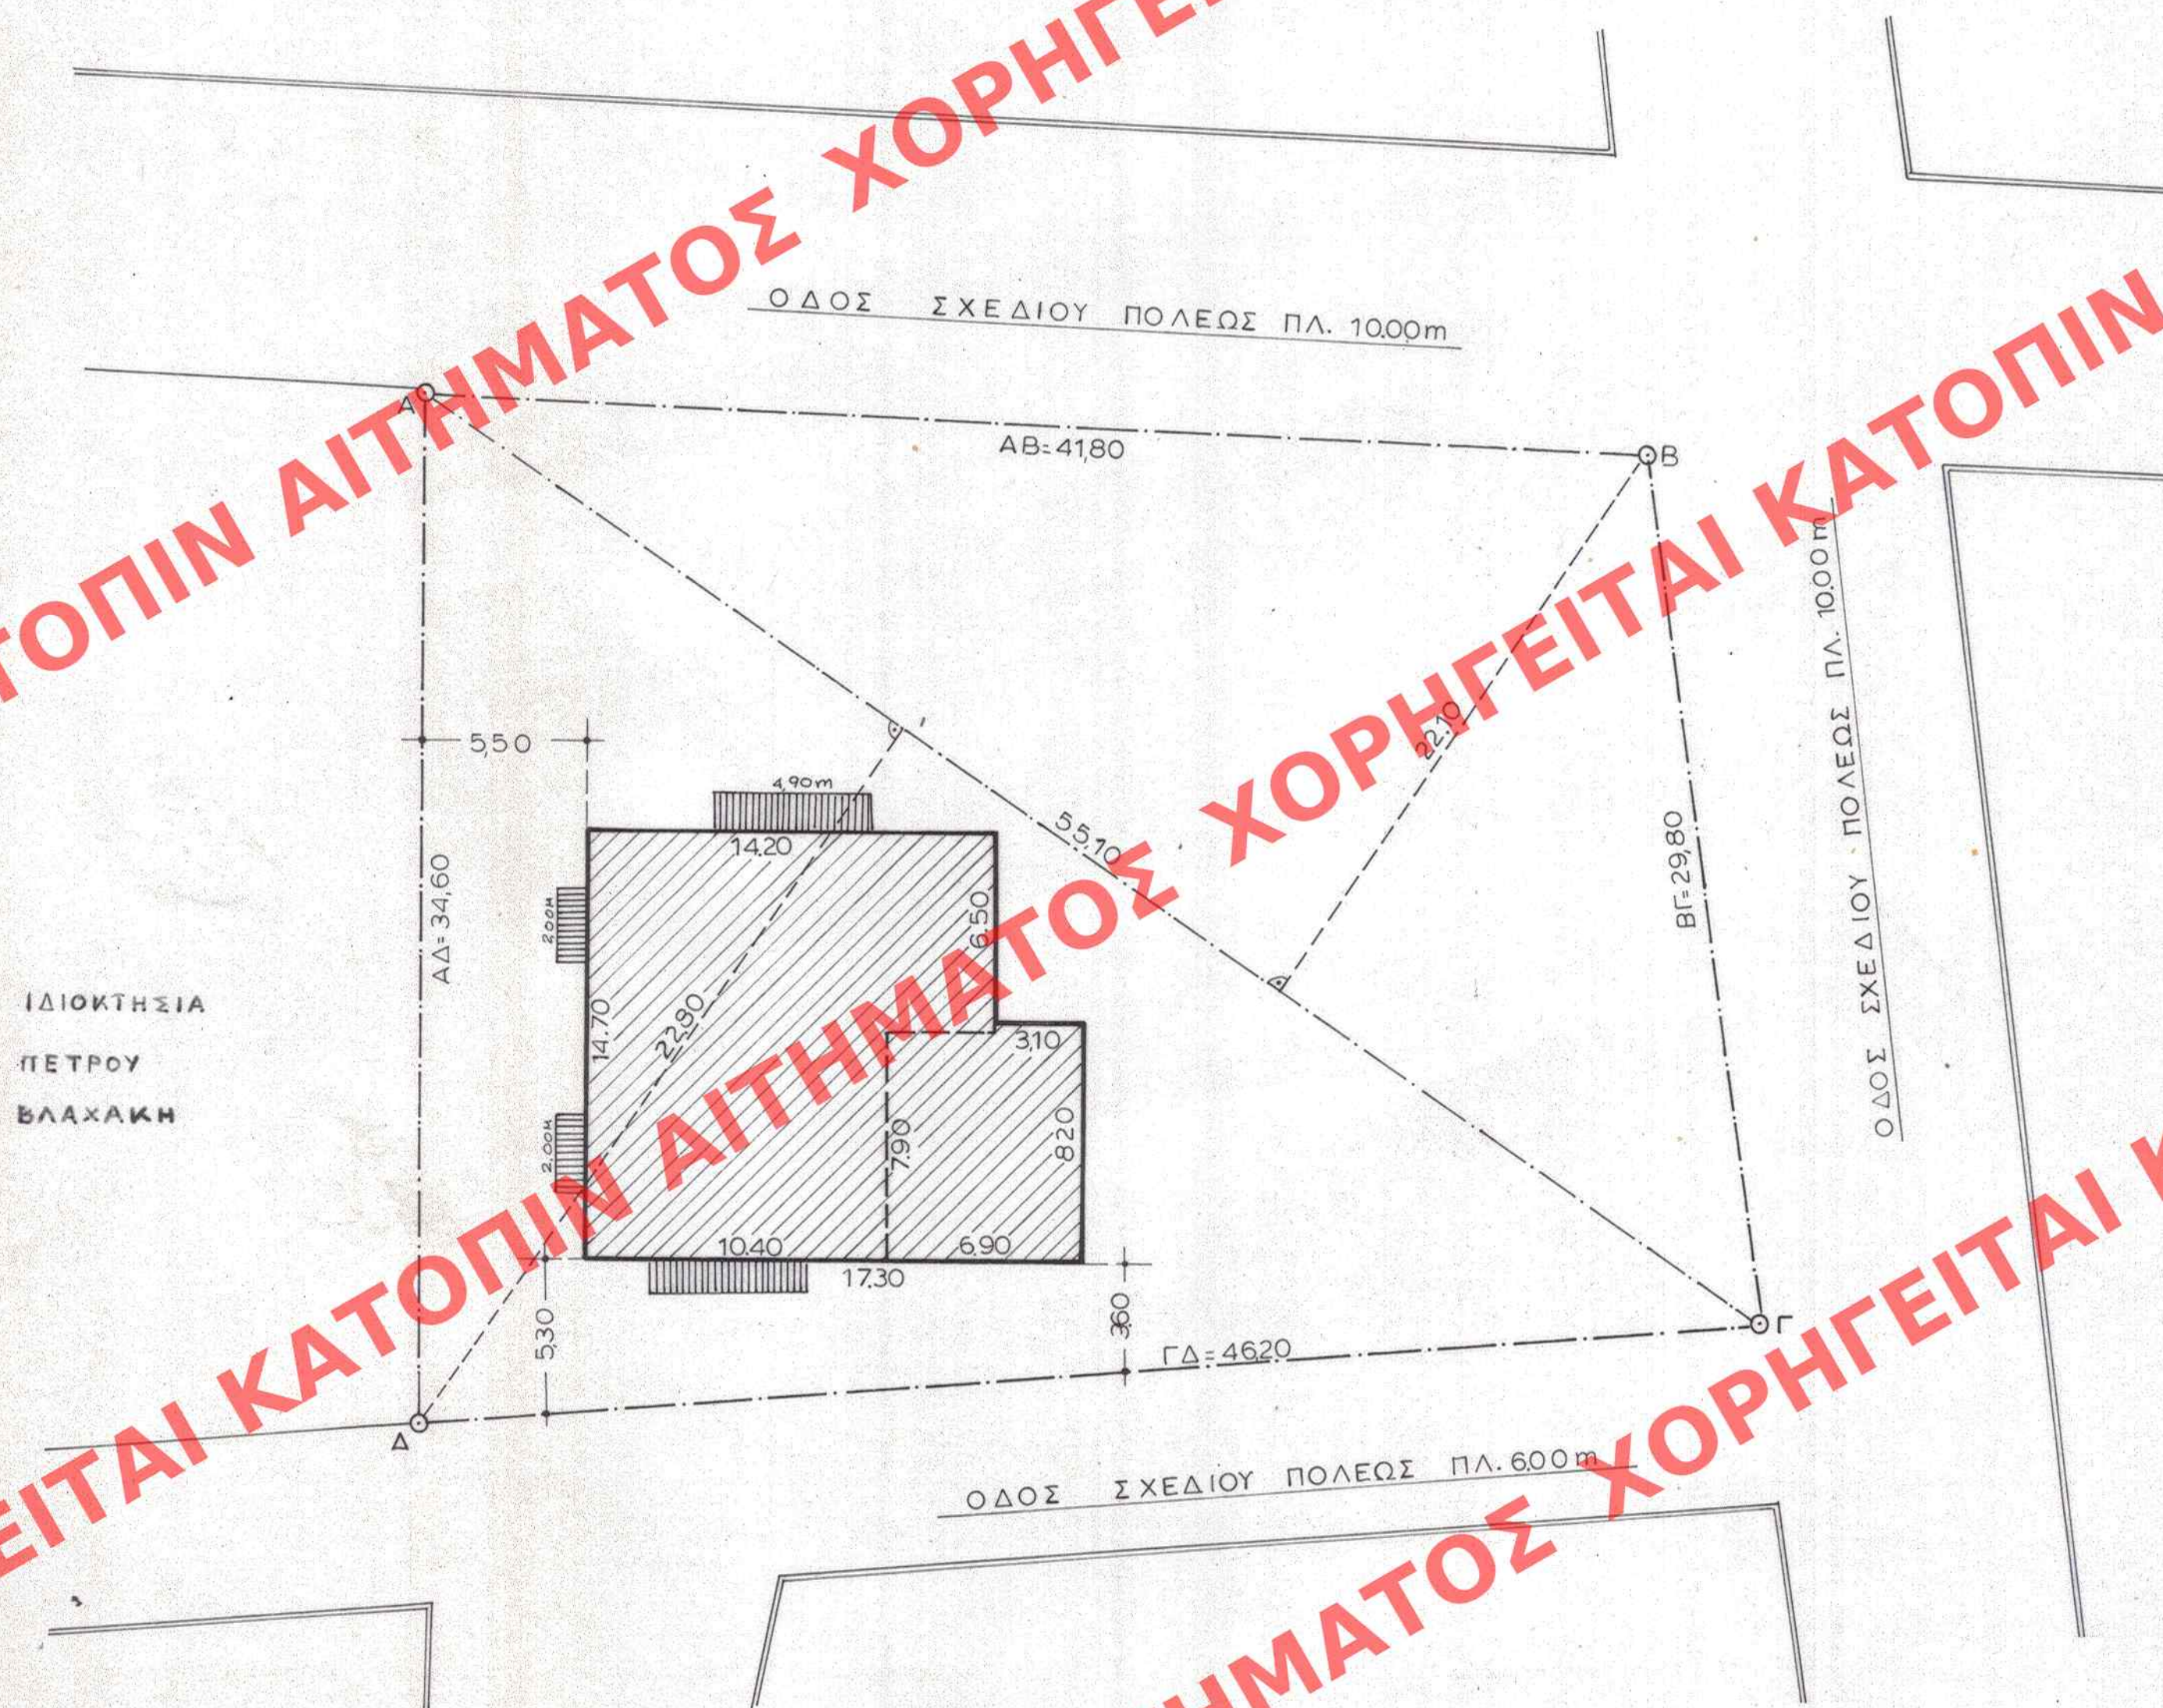

Γ. 74402/88
χαρτηρ. ως διατηρητέο του
αγρίου που βρίσκεται στην κοινό-
κτητο Μεσοποταμίας του δήμου Μεσοπο-
τίας και καθορίζεται σύμφωνα με την
απόφαση της κοινότητας.

24 Αυγούστου 1988

ΔΙΕΥΘΥΝΤΗΣ

N. ΚΟΛΛΙΑΤΗΣ

ΤΟΠΟΓΡΑΦΙΚΟ ΔΙΑΓΡΑΜΜΑ ΚΛ. 1:200

ΔΙΑΤΗΡΗΤΕΟ ΚΤΙΡΙΟ ΙΔΙΟΚΤΗΣΙΑΣ
ΣΠΥΡΟΥ ΜΑΚΡΗ
ΝΕΟΧΩΡΙ ΜΕΣΟΛΟΓΓΙΟΥ

ΕΛΛΗΝΟΜΕΤΡΕΙΟΝ ΕΙΣ ΤΟ ΥΠ. ΑΡΙΘ. 760 ΦΥΛΛΟΝ
ΤΟΥ Δ' ΤΕΥΧΟΥΣ ΤΗΣ ΕΦΗΜ. ΤΗΣ ΚΥΒΕΡΝΗΣΕΩΣ
ΤΗΣ 24 Αυγούστου 1988