


ΔΙΑΤΗΡΗΤΕΑ ΚΤΙΡΙΑ
ΙΔΙΟΚΤ. ΟΛΓΑΣ ΑΡΝΙΑΚΟΥ
ΣΤΗ ΘΕΣΗ ΠΑΧΕΙΑ ΡΑΧΗ
ΣΤΗΝ ΑΙΓΙΝΑ — ΚΛΙΜΑΞ 1:100

88/ 767

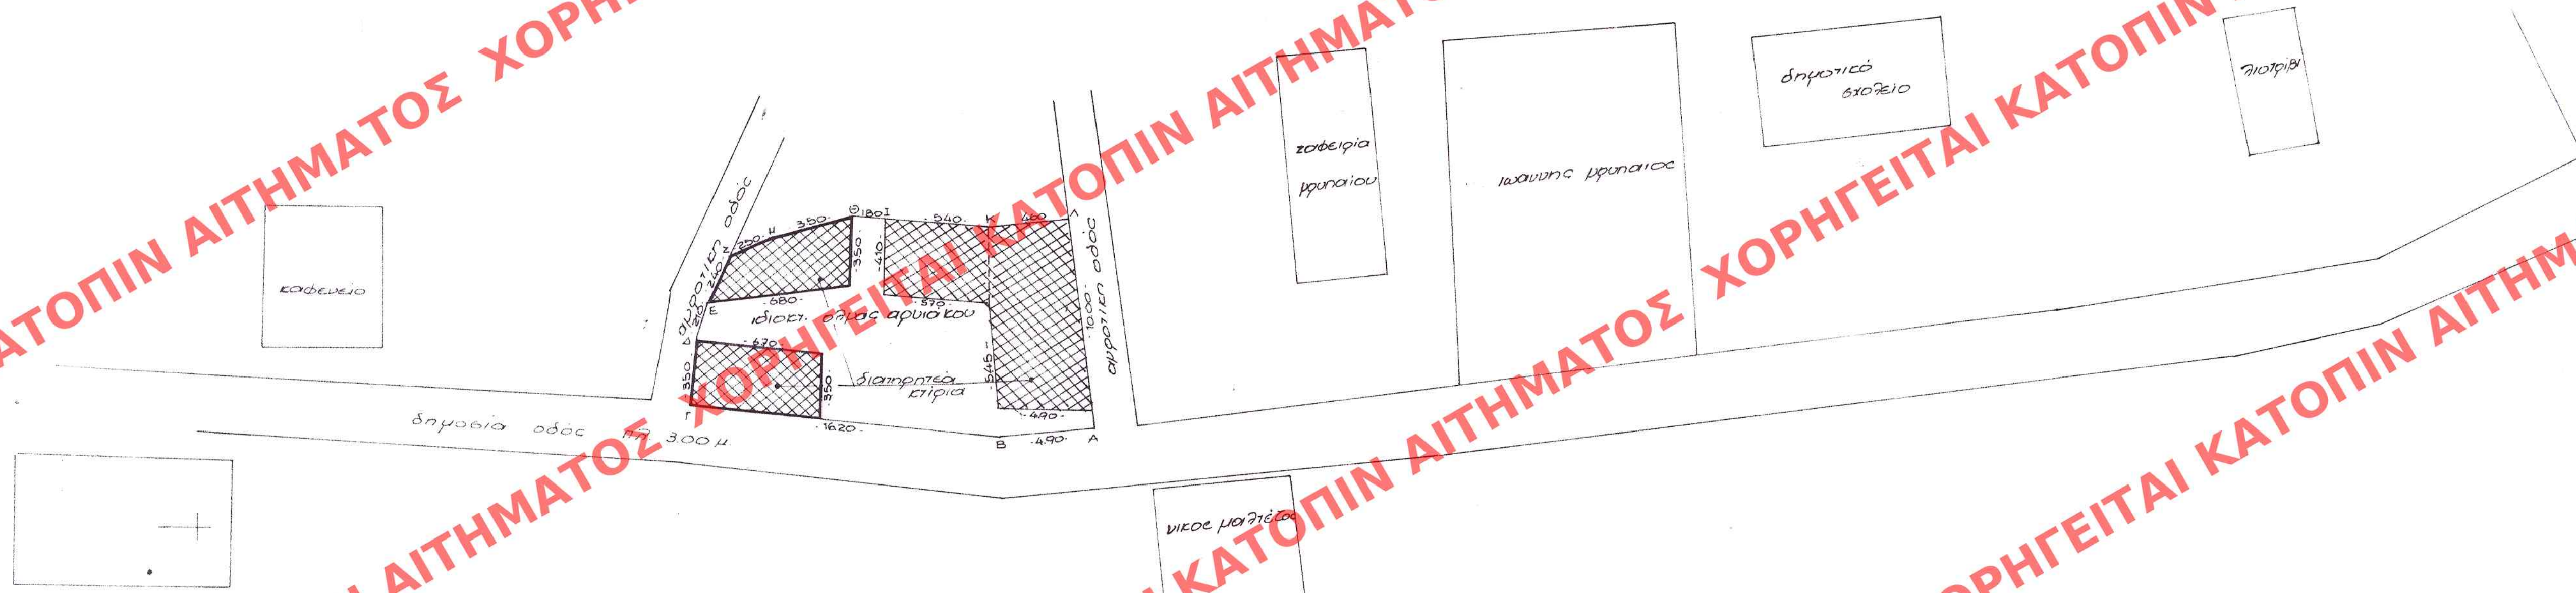

ΤΟΠΟΓΡΑΦΙΚΟ ΔΙΑΓΡΑΜΜΑ

302
82998/428

ΕΛΛΗΝΙΚΗ ΔΗΜΟΚΡΑΤΙΑ
ΥΠΟΥΡΓΕΙΟ ΠΟΛΙΤΙΣΜΟΥ
ΓΕΝΙΚΗ ΔΙΕΥΘΥΝΣΗ ΑΡΧΑΙΟΛΟΓΙΑΣ
31 Οκτωβρίου 1988

67897/88
Χαρακτηρισμός ως διατηρητέου του
κτιρίου που βρίσκεται στην περιοχή Πάχια
Ράχη της νήσου Αίγινας (ν. Αττικής) και κα-
θορισμός ειδικών όρων και περιορισμών δό-
μησης αυτού.

27 Σεπτεμβρίου 1988
Δ/ΝΤΗΣ
Α. ΚΟΚΚΟΡΗΣ

88/ 767