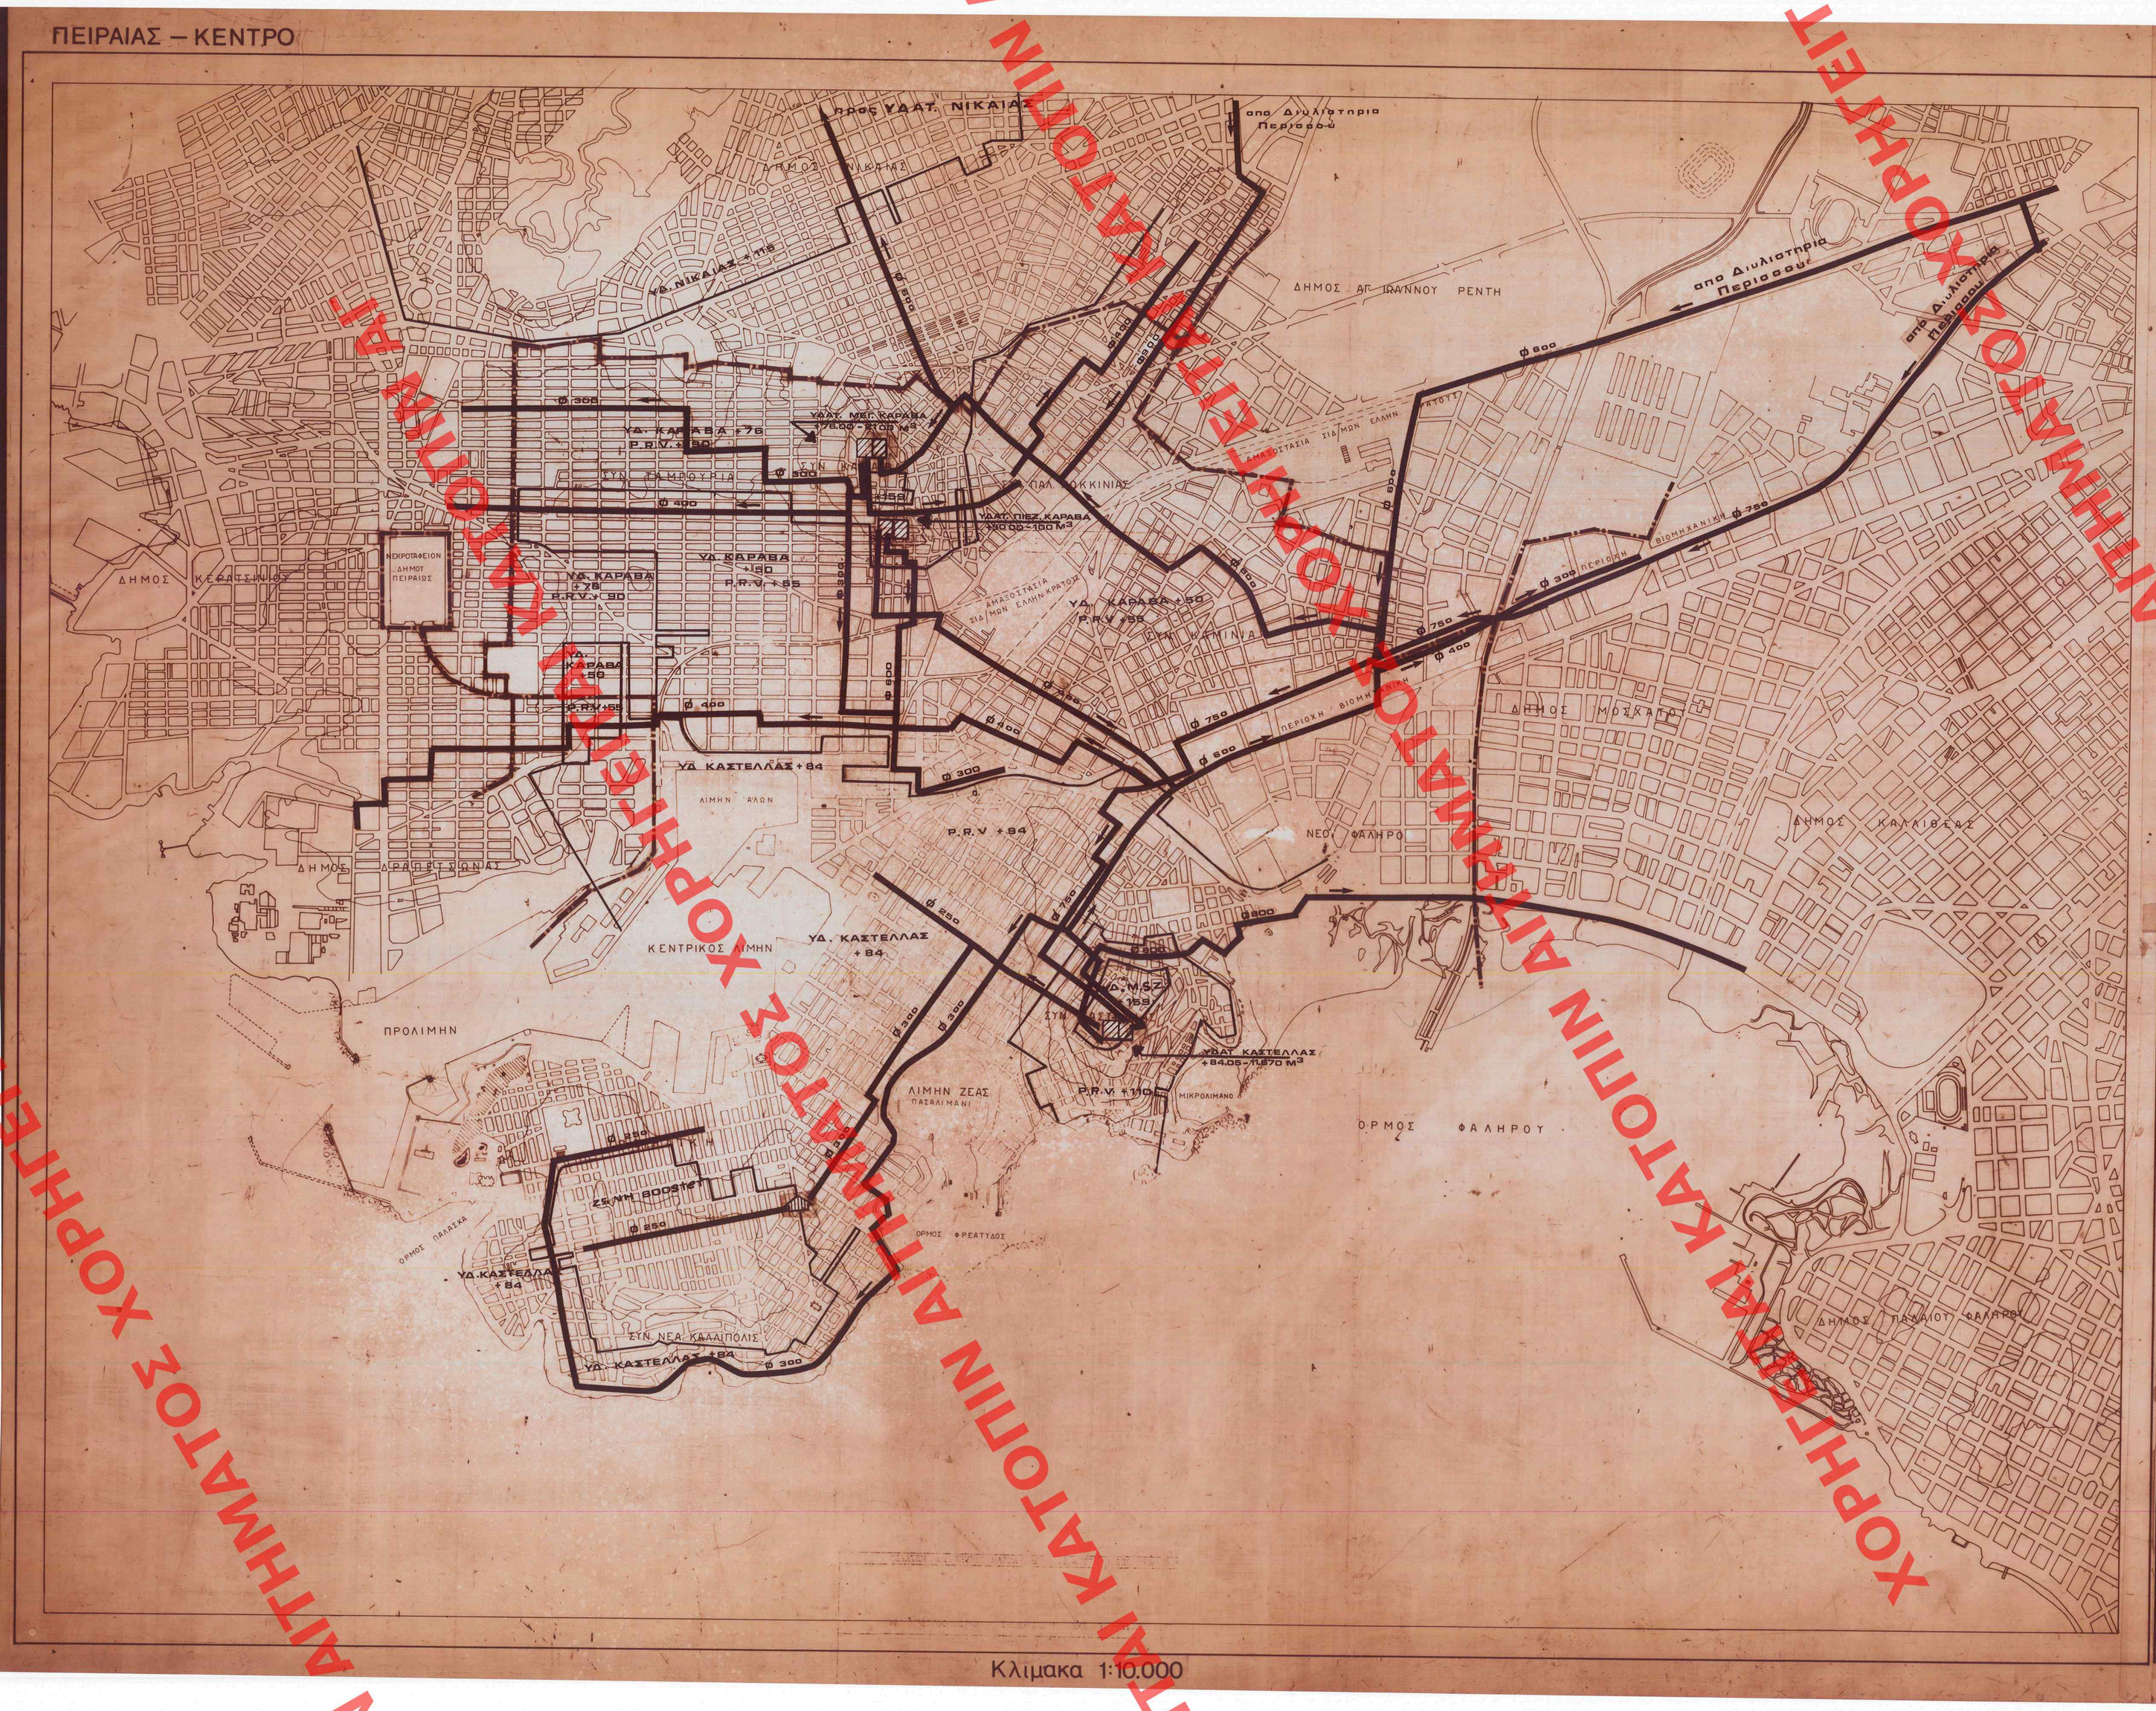

● ΥΠΟΜΝΗΜΑ

- ορια δημου
- υψομετρικες ζωνες υδρευσης
- αγωγοι υδρευσης υπο πιεση σε κλειστο κυκλωμα
- υδατοδεξαμενες σε λειτουργια
- P.R.V. υψομετρικη ζωνη με πιεζοθραυστικη δικλειδα

ΥΠΟΥΡΓΕΙΟ ΠΕΡΙΒΑΛΛΟΝΤΟΣ ΧΩΡΟΤΑΞΙΑΣ & ΔΗΜ. ΕΡΓΩΝ

ΣΥΝΟΔΕΥΕΙ ΤΗΝ ΥΠΥ ΑΡΙΘ. 78946/87 ΑΠΟΦΑΣΗ

ΠΕΡΙ: Εγκριση Γενικου Πολεοδομικου Σχεδιου (Γ.Π.Σ.) του δημου Πειραια (ν. Αττικης)

ΑΘΗΝΑ 29 Δεκεμβριου 1987

Η Δ/ΝΤΡΙΑ

ΒΑΣ. ΤΡΥΛΛΗ

Υ.ΠΕ.ΧΩ.Δ.Ε.

Δ/ΝΣΗ : ΣΧΕΔΙΑΣΜΟΥ ΜΕΤΑΦΟΡΩΝ Κ' ΔΙΚΤΥΩΝ ΥΠΟΔΟΜΗΣ

ΤΜΗΜΑ : Υ'

ΘΕΜΑ : ΓΕΝΙΚΟ ΠΟΛΕΟΔΟΜΙΚΟ ΣΧΕΔΙΟ ΔΗΜΟΥ ΠΕΙΡΑΙΩΣ ΣΥΣΤΗΜΑΤΑ ΤΕΧΝΙΚΗΣ ΥΠΟΔΟΜΗΣ

ΤΟΜΕΑΣ : ΥΔΡΕΥΣΗ

ΟΜΑΔΑ ΕΡΓΑΣΙΑΣ

Α/Α ΣΧΕΔΙΟΥ	Α/Α	ΟΝΟΜΑΤΕΠΩΝΥΜΟ	ΕΙΔΙΚΟΤΗΤΑ	ΗΜΕΡΟΜΗΝΙΑ	ΥΠΟΓΡΑΦΗ
Π8	1	Β. ΤΣΟΚΑΝΑΣ	ΠΟΛ. ΜΗΧ.	17 - 6 - 85	
	2	Μ. ΧΑΤΖΟΠΟΥΛΟΥ	ΣΧΕΔΙΑΣΤΡΙΑ	17 - 6 - 85	
ΚΛΙΜΑΚΑ 1 : 10.000					
		Ο ΤΜΗΜΑΤΑΡΧΗΣ Β. ΤΣΟΛΑΚΗΣ	ΠΟΛ. ΜΗΧ. 4ος Β	17 - 6 - 85	
ΕΘΕΩΡΗΘΗΚΕ		Η ΔΙΕΥΘΥΝΤΡΙΑ Α. ΣΑΒΒΙΔΟΥ	ΑΡΧ. ΜΗΧ. 2ος Β	18 - 6 - 85	

ΕΠΙΜΟΡΦΩΘΗΚΑΝ ΜΕ ΤΟ ΥΠ' ΑΡΙΘ. ... ΦΥΛΛΟ ΤΟΥ Β' ... ΕΦΗΜ. ΤΗΣ ΚΥΒΕΡΝΗΣΕΩΣ ΤΗΣ 4 Φεβρουαριου 1988

ΑΘΗΝΑ ΙΟΥΝΙΟΣ 1985

79/88

ΧΟΡΗΓΕΙΤΑΙ ΑΠΟ ΤΟ ΙΔΡΥΜΑ ΤΕΧΝΟΛΟΓΙΑΣ ΠΛΗΡΟΦΟΡΙΩΝ ΑΘΗΝΩΝ
ΧΟΡΗΓΕΙΤΑΙ ΑΠΟ ΤΟ ΙΔΡΥΜΑ ΤΕΧΝΟΛΟΓΙΑΣ ΠΛΗΡΟΦΟΡΙΩΝ ΑΘΗΝΩΝ
ΧΟΡΗΓΕΙΤΑΙ ΑΠΟ ΤΟ ΙΔΡΥΜΑ ΤΕΧΝΟΛΟΓΙΑΣ ΠΛΗΡΟΦΟΡΙΩΝ ΑΘΗΝΩΝ
ΧΟΡΗΓΕΙΤΑΙ ΑΠΟ ΤΟ ΙΔΡΥΜΑ ΤΕΧΝΟΛΟΓΙΑΣ ΠΛΗΡΟΦΟΡΙΩΝ ΑΘΗΝΩΝ