


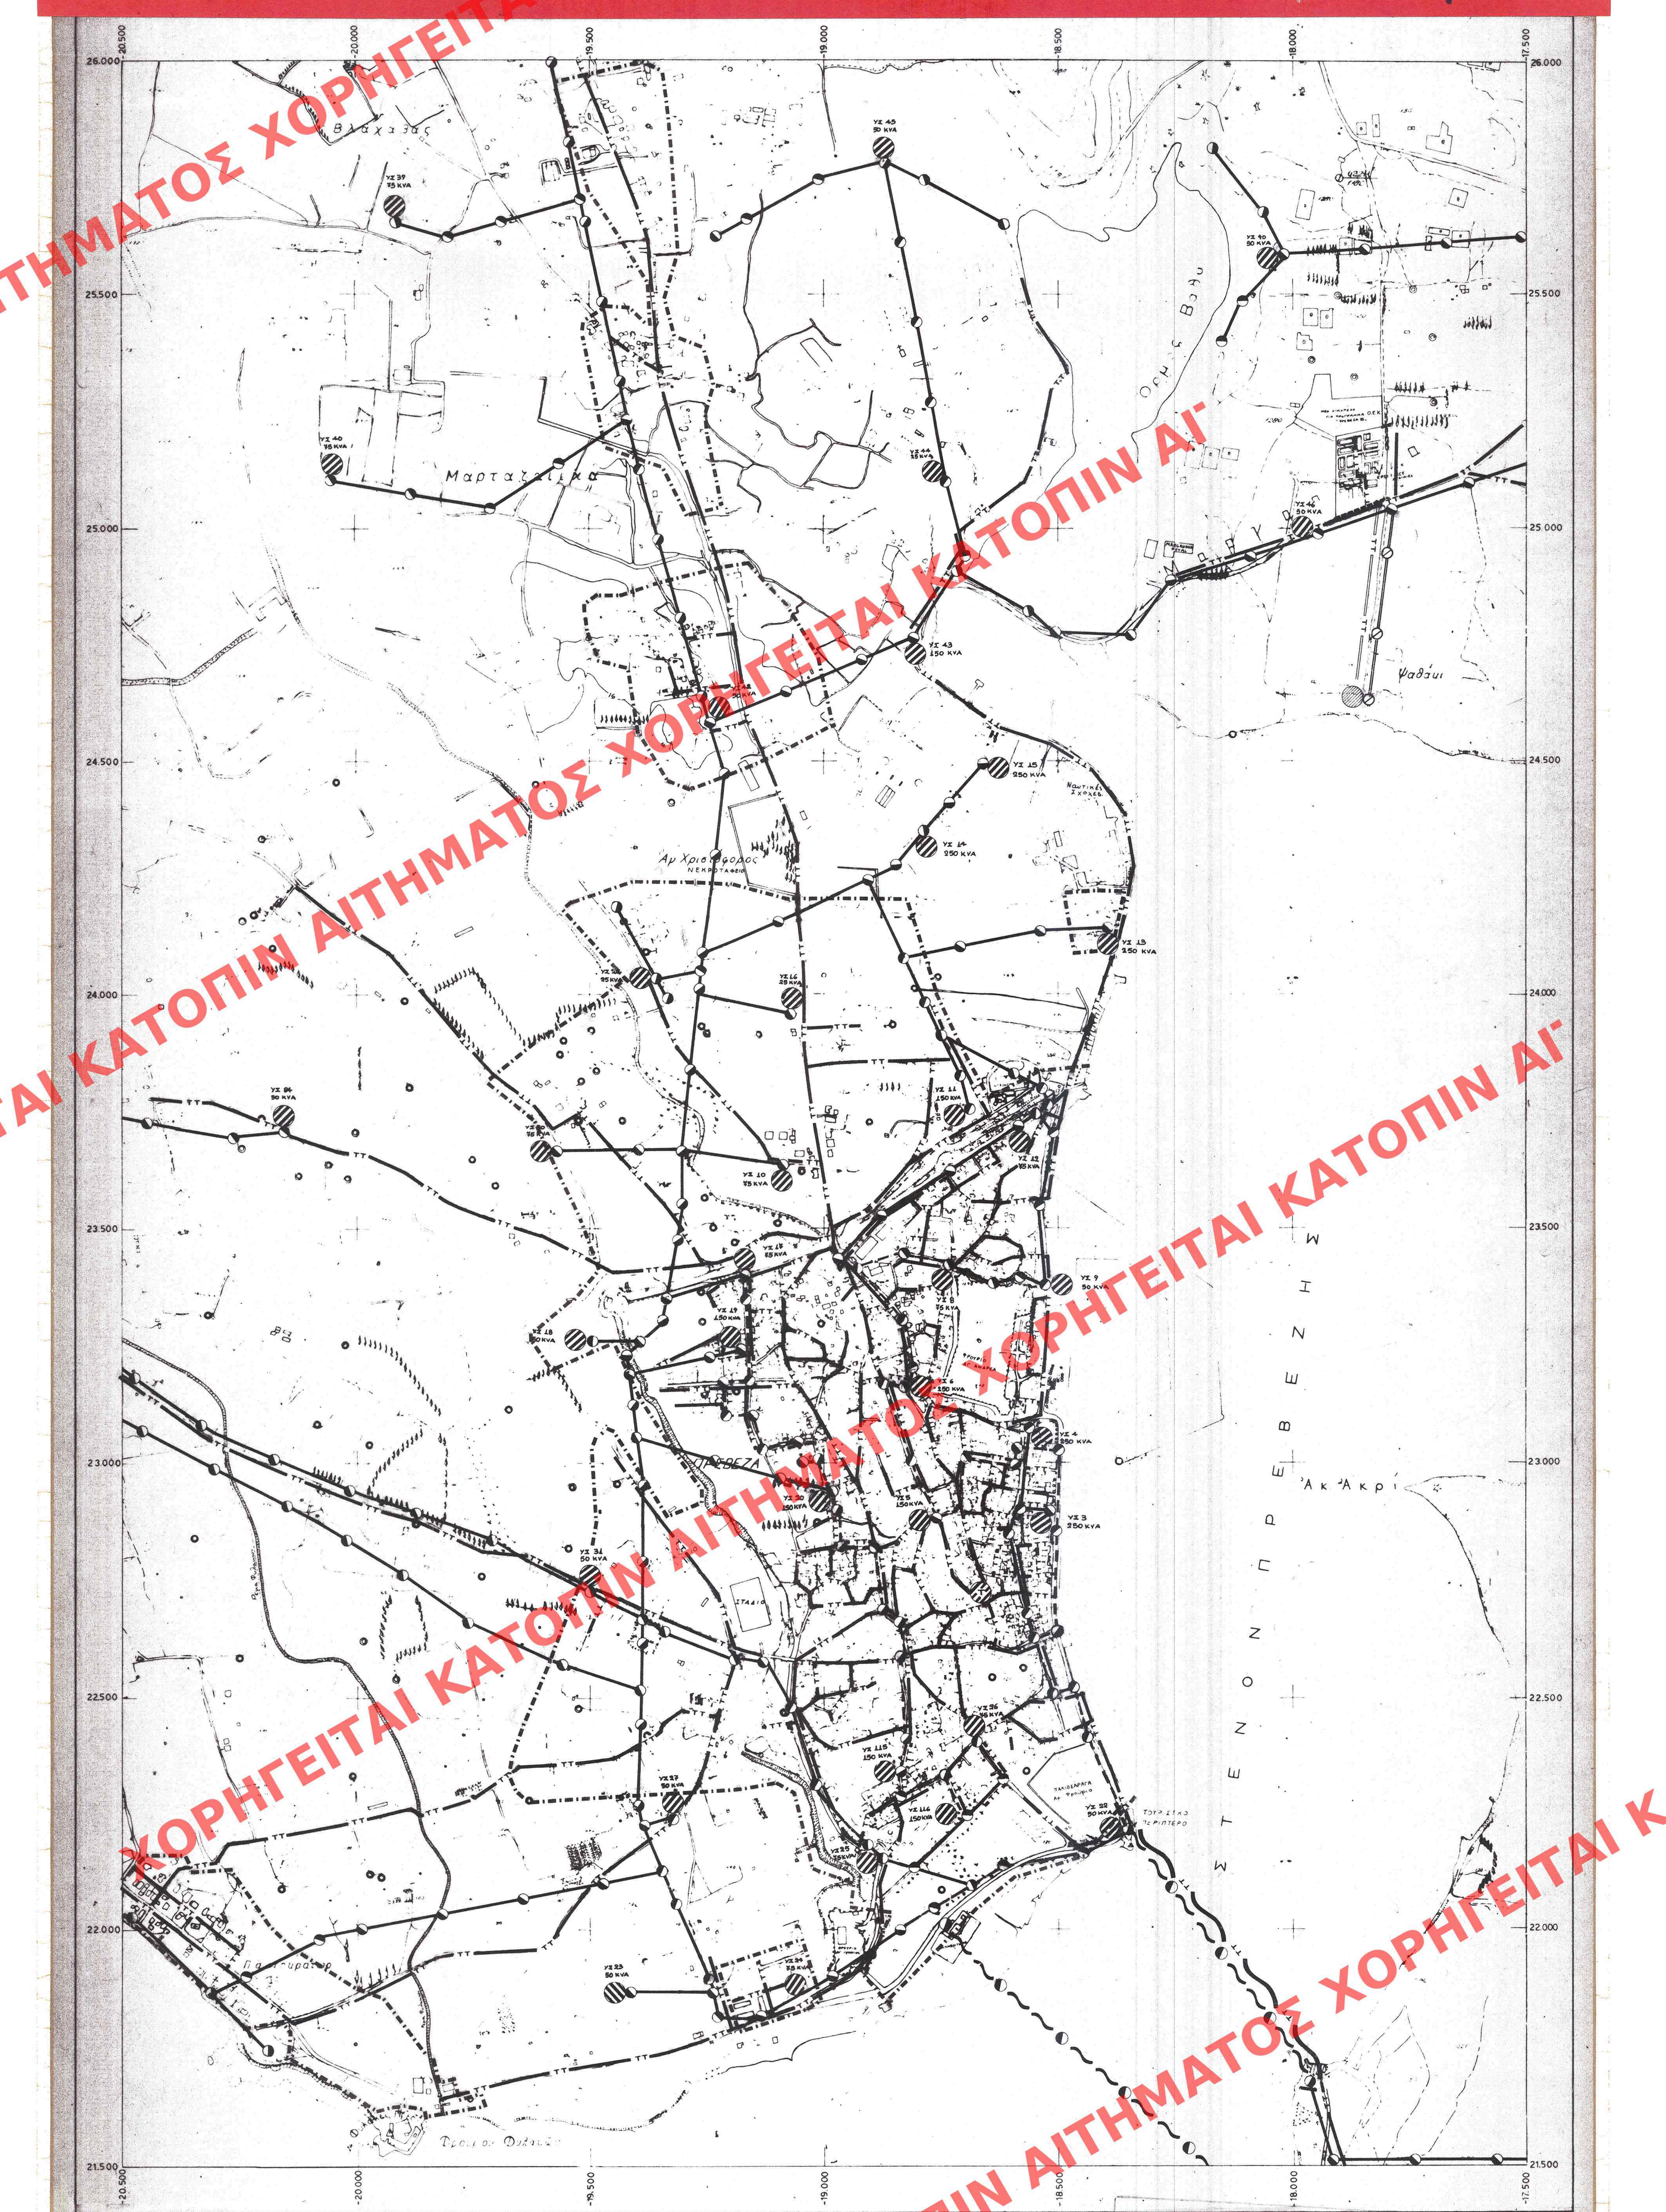

## ΥΠΟΜΝΗΜΑ

- Ορια Δήμων και Κοινοτήτων  
Municipality and community limits
- Ορια σχεδίου πόλης 1987  
Town-plan boundaries 1987
- Π-2.6.2 Γ.Π.Σ.  
Main aerial circuit on cylindrical poles
- Πρωτεύον εναερίο δίκτυο επί κυκλικών στύλων  
Main aerial circuit on cylindrical poles
- Πρωτεύον υπογείο δίκτυο  
Main underground circuit
- Υποσταθμίοι Δ.Ε.Η.  
Secondary stations of Δ.Ε.Η.
- Σταθμίοι μετασχηματισμού  
Transformation station
- Σταθμίοι συνένωσης  
Merging station
- Σταθμίοι παραγωγής με ηλιακή ενέργεια  
Solar energy producing station

- Π-2.7.2 Γ.Π.Σ.  
Εναερία τηλεφωνική γραμμή  
Aerial telephone line
- Υπογεία τηλεφωνική γραμμή  
Underground telephone line
- Κέντρο τηλεπικοινωνιών  
Telecommunication centre
- Τηλεοπτικός πομπός  
Television transmitter
- Ραδιοφωνικός πομπός  
Radio transmitter
- Ραδιοτηλεοπτικός πομπός  
Radiotelevision transmitter
- Υπηρεσίες Ο.Τ.Ε.  
Telecommunication services

## ΠΑΡΑΤΗΡΗΣΕΙΣ

ΥΠΟΥΡΓΕΙΟ  
ΠΕΡΙΒΑΛΛΟΝΤΟΣ, ΧΩΡΟΤΑΞΙΑΣ & ΑΝΑΦΟΡΑΣ  
ΕΓΓΩΝ

Ε.Π.Α  
82-84

ΓΕΝΙΚΟ ΠΟΛΕΟΔΟΜΙΚΟ ΣΧΕΔΙΟ

ΚΕΝΤΡΟΝ Φ.Χ. 1:100.000  
ΠΡΕΒΕΖΑ-ΒΟΝΙΤΣΑ-ΑΜΦΙΛΟΧΙΑ  
Φ.Χ. 1:100.000  
1980 5155.1  
1981 5155.7 5144.8

ΟΜΑΔΑ ΜΕΛΕΤΗΣ

|             |                      |
|-------------|----------------------|
| Δούλη       | Μαρία                |
| Λιακοπούλου | Κωστας               |
| Μίληση      | Μαργαρίτα            |
| Ξανθοπούλου | Κωστας               |
| Καραγιάννη  | Α. τοπογράφος        |
| Λεγάκης     | Α. περιβαλλοντολόγος |
| Μανηλαίου   | Ι. γεωτεχνικός       |
| Μαστοράκης  | Δ. μηχανολόγος       |
| Μητσίας     | Γ. υδραυλικός        |
| Μπουκλής    | Θ. οικονομολόγος     |
| Μπουσκάς    | Π. οικονομολόγος     |

ΤΕΧΝΙΚΗ ΥΠΟΔΟΜΗ ΟΙΚΙΣΜΟΣ

ΚΑΡΤΗΣ Π-2.6.2 Π-2.7.2

ΚΑΙΜΑΚΑ 15.000

ΜΑΙΟΣ 1984

ΠΡΕΒΕΖΑ

ΝΟΜΟΣ ΠΡΕΒΕΖΑΣ

Γ. 117056/88  
ΕΡΕΥΡΗΣ ΜΑΝΙΩΝ ΠΟΛΥΔΡΟΜΙΑΣ  
ΕΛΛΗΝΙΚΗ ΔΗΜΟΤΙΚΗ ΑΥΤΟΔΙΟΙΚΗΣΗ  
(μ.Π.Α.Ε.Α.)  
26 Οκτωβρίου 1988  
ΑΙΣΧΥΝΟΥΧΗ  
Ν. ΚΟΝΔΟΛΑΔΗ

818  
16 Νοεμβρίου 88