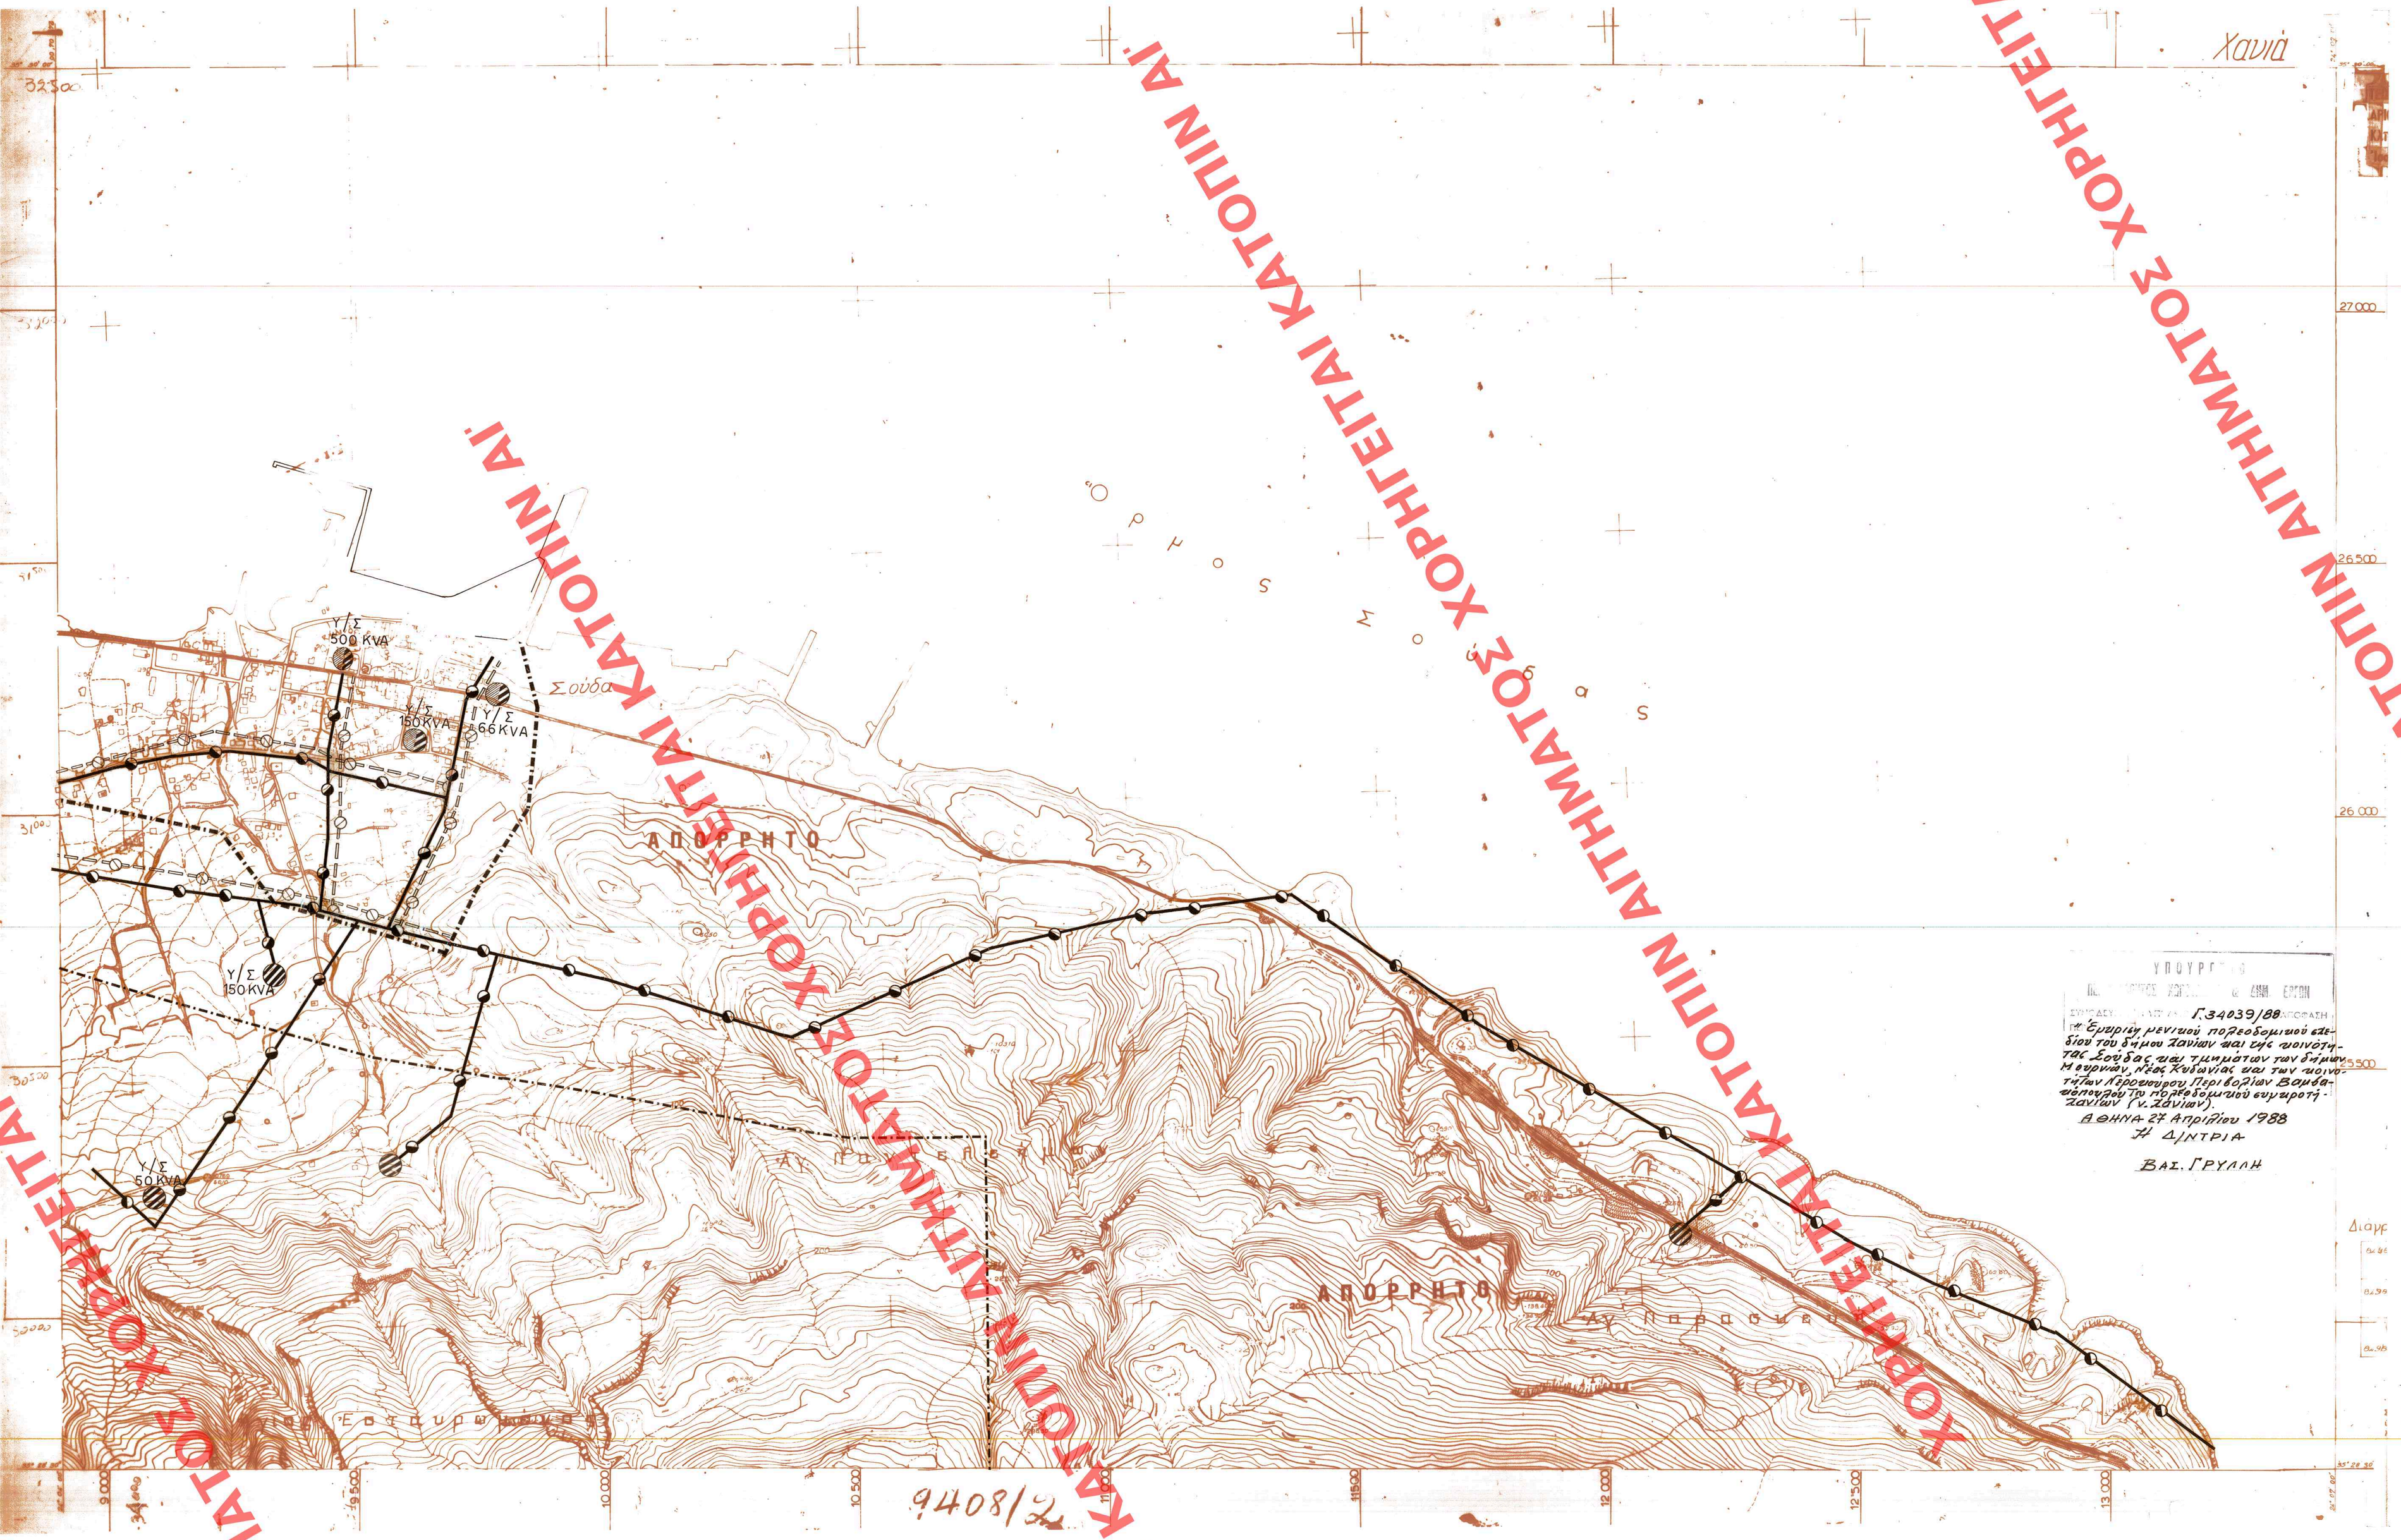
Χανιά
Σούδα
Υ/Σ 500 KVA
Υ/Σ 150 KVA
Υ/Σ 366 KVA
Υ/Σ 150 KVA
Υ/Σ 50 KVA
ΑΠΟΡΡΗΤΟ
ΑΠΟΡΡΗΤΟ
Αγ. Παρασκευή
Φοίνικας
Φοίνικας
Φοίνικας