


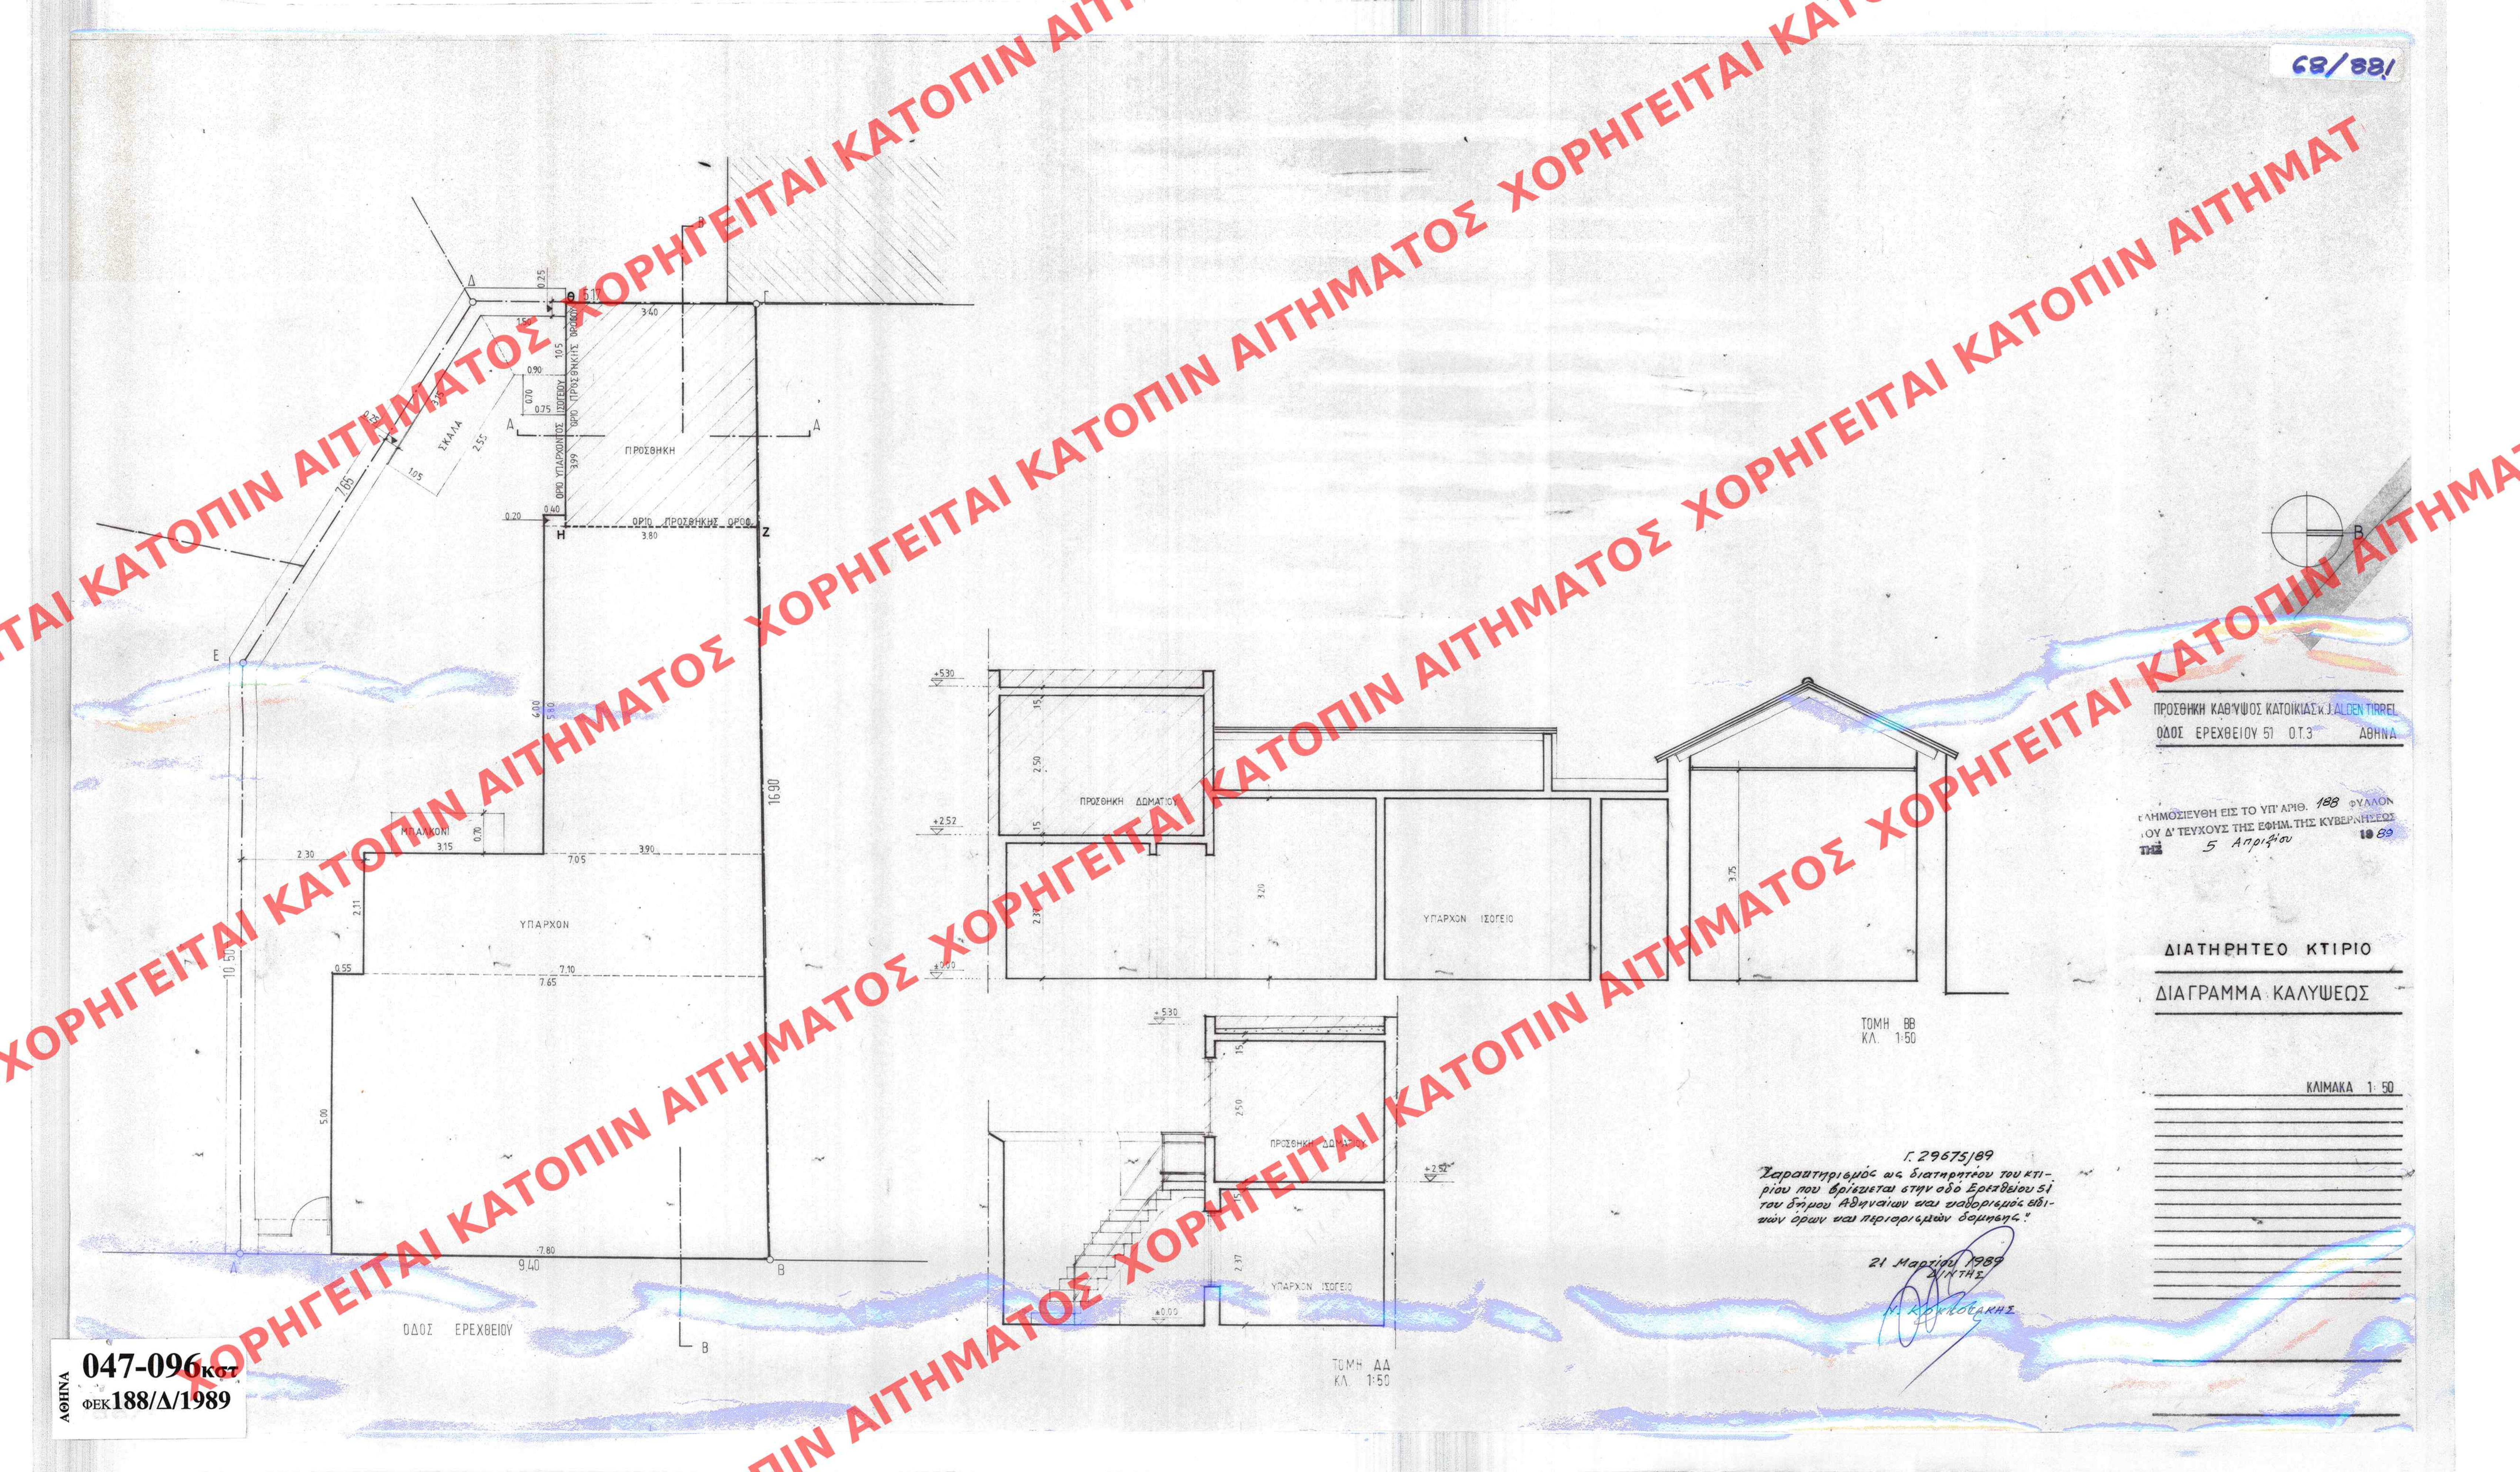

ΠΡΟΣΘΗΚΗ ΚΑΘ'ΥΨΟΣ ΚΑΤΟΙΚΙΑΣ κ. J. ALDEN TIRREL
ΟΔΟΣ ΕΡΕΧΘΕΙΟΥ 51 Ο.Τ.3 ΑΘΗΝΑ

ΕΛΗΜΟΣΙΕΥΘΗ ΕΙΣ ΤΟ ΥΠ' ΑΡΘ. 188 ΦΥΛΛΟΝ
ΤΟΥ Δ' ΤΕΥΧΟΥΣ ΤΗΣ ΕΦΗΜ. ΤΗΣ ΚΥΒΕΡΝΗΣΕΩΣ
ΤΗΣ 5 Απριλίου 1989

ΔΙΑΤΗΡΗΤΕΟ ΚΤΙΡΙΟ
ΔΙΑΓΡΑΜΜΑ ΚΑΛΥΨΕΩΣ

ΚΛΙΜΑΚΑ 1:50

ΤΟΜΗ ΒΒ
ΚΛ. 1:50

Γ. 29675/89
Χαρακτηρισμός ως διατηρητέου του κτι-
ρίου που βρίσκεται στην οδό Ερεχθείου 51
του Δήμου Αθηναίων και σταθροισμός εδι-
κών όρων και περιγραφικών σημείων.

21 Μαρτίου 1989

Ν. ΚΑΡΑΒΕΛΛΗΣ

ΤΟΜΗ ΑΑ
ΚΛ. 1:50

ΟΔΟΣ ΕΡΕΧΘΕΙΟΥ