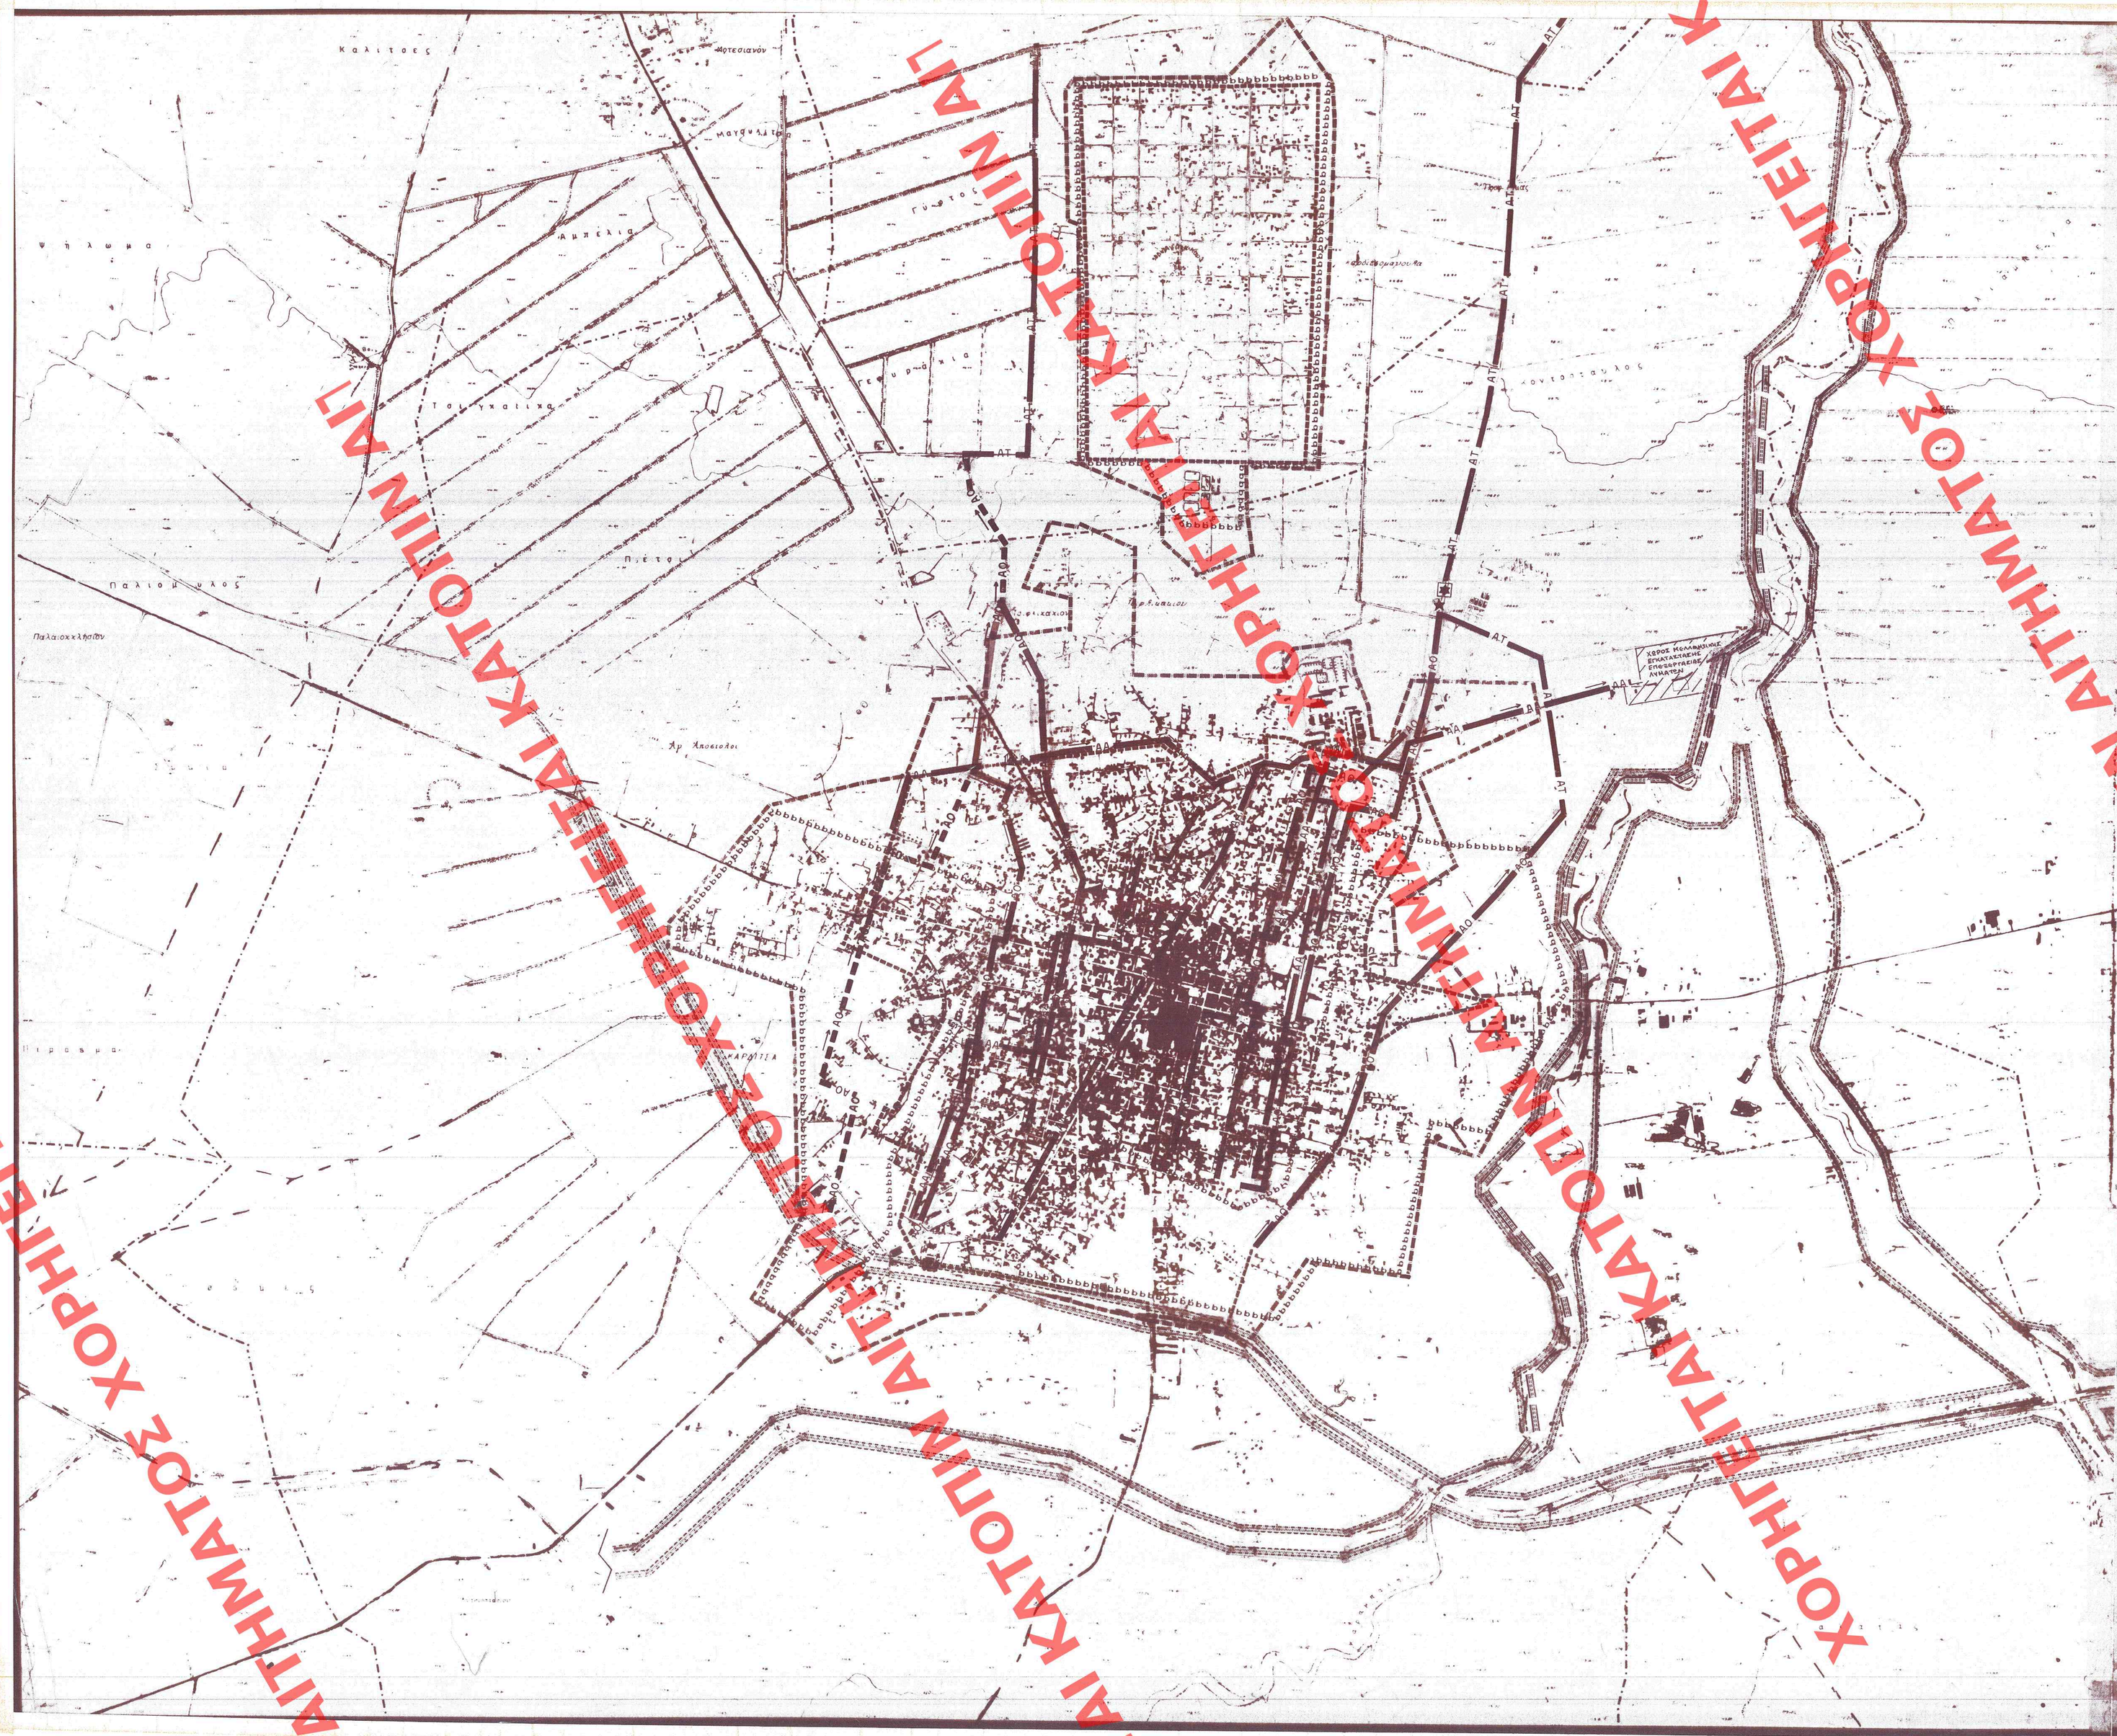

ΥΠΟΥΡΓΕΙΟ

Ε.Π.Α
82-84

Ορια Δημων και Κοινοτητων
Municipality and community limits

Ορια περιοχης με δικτυο ομβριων
Limits of area with storm sewers

ΑΟ — Βασικοι αγωγοι ομβριων
Main storm sewer

Διευθετηση ρεμματων με αναχωμα
Stream with levees

Διευθετηση ρεμματων με ανοικτη διατομη
Stream with lined bed

Διευθετηση ρεμματων με κλειστη διατομη
Culvert

Αντλιοστασιο
Pumping station

Σημειο εκβολης ομβριων
End of storm sewer outfall

Οριο περιοχης που αποχετευεται απο καθε αντλιοστασιο
Area served by a particular pumping station

ΑΠ — Βασικοι αγωγοι παντορροικου δικτυου
Main sewers of combined system

ΑΤ — Συλλεκτηρια ταφρος
Intercepting canal

Περιοχη εξυπηρετησης με βοθρους
Area served by cesspools

ΑΑ — Βασικοι αγωγοι ακαθαρτων
Skeleton sanitary sewers

Σημειο εκβολης ακαθαρτων
End of sanitary sewer outfall

Αντλιοστασιο
Pumping station

ΑΠ — Βασικοι αγωγοι παντορροικου δικτυου
Skeleton sewers of combined system

Εγκαταστασεις επεξεργασιας λυματων
Sewage treatment plant

Δ' 323
25 Μαΐου 1989

ΥΠΟΥΡΓΕΙΟ ΔΗΜΟΣΙΩΝ ΕΡΓΩΝ
ΔΙΕΥΘΥΝΣΗ ΕΠΙΚΥΡΩΣΕΩΝ ΚΑΙ ΕΓΚΡΙΣΕΩΝ ΜΕΛΕΤΩΝ
ΣΥΝΟΔΙΝΟΣ ΕΠΙΤΡΟΠΗ ΕΛΕΓΧΟΥ ΜΕΛΕΤΩΝ ΠΟΛΕΟΔΟΜΙΚΟΥ ΧΑΡΑΚΤΗΡΑ

Γ 83760/88
"Εγκριση γενικου πολεοδομικου σχεδιου (ΓΠΣ) του οικισμου Καρδιτσας και Καρδιτσοχωρας (Ο.Καρδιτσας)"

16. Μαΐου 1989
Ο Διευθυντης
Ν. Κακκαδάκης

ΓΕΝΙΚΟ ΠΟΛΕΟΔΟΜΙΚΟ ΣΧΕΔΙΟ

ΚΕΝΤΡΟΝ Φ.Χ. 1:
φ –
λ –

ΗΜΕΡΟΜΗΝΙΑ ΦΩΤΟΛΗΨΙΑΣ

ΟΜΑΔΑ ΜΕΛΕΤΗΣ
"Πολις"
Αρχιτεκτονες - Πολεοδομοι

ΔΙΑΝΟΜΗ ΠΙΝΑΚΙΔΩΝ

	5216/2	5217/1
39°21'00" 11105,69	5216/4	5217/3
	5216/6	5217/5
21°5'58" -8621,84	21°5'58" -4310,02	1°45'00" 000

Βακαλοπουλου Μ.
Κλαμπατσας Μ.
Μαργαριτη Φ.
Τουφεξη Νατασα Α.
Τσαγκαρατος Σ.
Χλεπα Λ.
ΕΤΑΙ και ΕΠ. ΟΤΣ ΜΟΥ
Μακρης Γ.
Παπαθωμας Γ.
Ξυλογιαννης Δ.
Χατζηδακης Α.
Χλιμιντζας Ο.
Χατζηπανος Π.
Λιβαδας Σ.
Σεβασλιδης Λ.

ΠΟΛΕΟΔΟΜΙΚΗ ΟΡΓΑΝΩΣΗ – ΛΕΙΤΟΥΡΓΙΕΣ

ΧΑΡΤΗΣ
Π – 2.3.2 - 4.2

ΑΠΟΧΕΤ/ΣΗ ΟΜΒΡΙΩΝ-ΑΚΑΘ/ΤΩΝ
ΑΝΤΙΠΛΗΜΜΥΡΙΚΗ ΠΡΟΣΤΑΣΙΑ
ΟΙΚΙΣΜΟΣ

ΚΛΙΜΑΚΑ 1:10.000

ΚΑΡΔΙΤΣΑ

ΜΑΙΟΣ 1994

ΝΟΜΟΣ ΚΑΡΔΙΤΣΑΣ

323/89

ΧΟΡΗΓΕΙΤΑΙ ΑΠΟ ΚΑΤΟΠΙΝ ΑΙΤΗΜΑΤΟΣ ΧΟΡΗΓΕΙΤΑΙ ΑΠΟ ΚΑΤΟΠΙΝ ΑΙΤΗΜΑΤΟΣ ΧΟΡΗΓΕΙΤΑΙ ΑΠΟ ΚΑΤΟΠΙΝ ΑΙΤΗΜΑΤΟΣ