610/89
Γ.Π.Σ.
ΗΓΟΥΜΕΝΙΤΣΑ

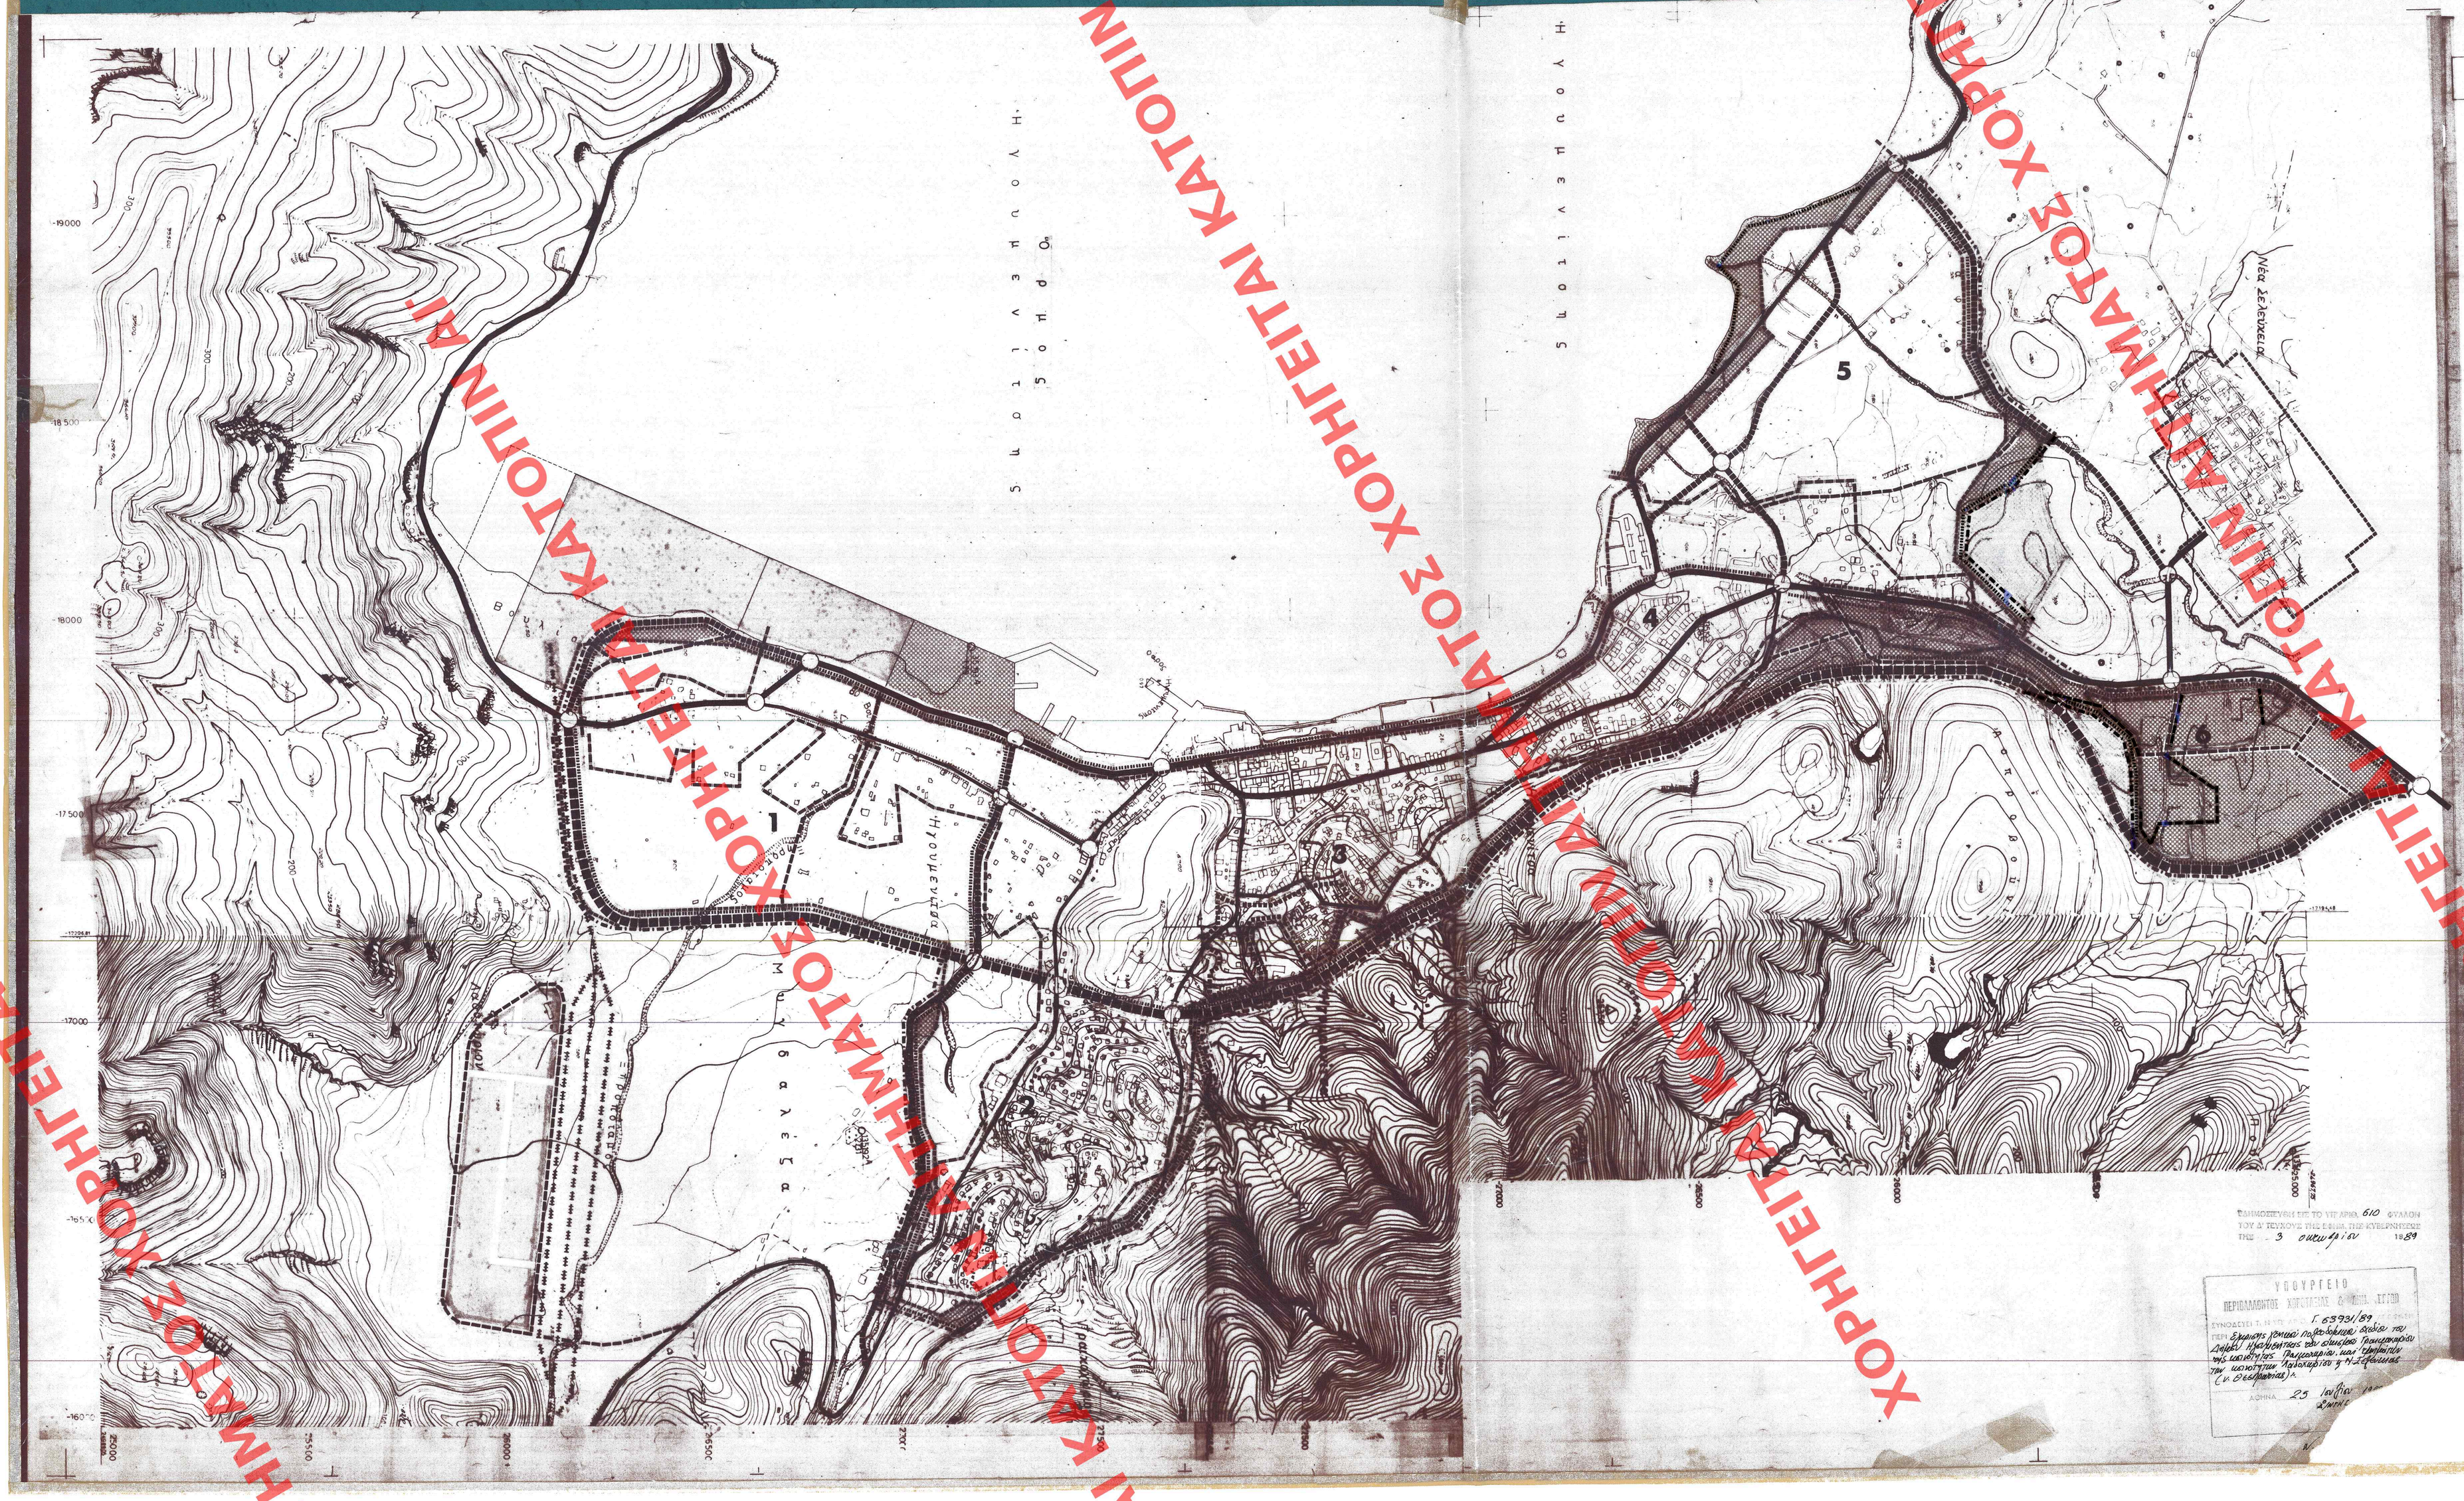

ΥΠΕΧΩΔΕ Ε.Π.Α 82.86

ΥΠΟΜΝΗΜΑ

- Ορια Δημων και Κοινοτητων
  Municipality and community limits
- Ορια εγκεκριμενου σχεδιου πολης 1982
  Town-plan limits 1982
- Ορια "πραγματικης πολης" 1982
  Development area limits 1982
- Ορια σχεδιου πολης 1987
  Town-plan boundaries 1987
- Ορια γειτονιας
  Neighborhood limits
- Περιοχη επεκτασεων
  Expansion area
- Ορια πυκνοδομημενης περιοχης εκτος σχεδιου 1982
  Outside town plan 1982 high density built-up area
- Ορια πολεοδομικων ενοτητων - γειτονιων
  Urban unit limits

1 Μικτη πυκνοτητα (κατ/Ηα) κατα πολεοδομικη ενοτητα
Brutto density per urban-unit

2 Μεσος Συντελεστης Δομησης κατα πολεοδομικη ενοτητα
Average plot-ratio per urban-unit

1- $\frac{0.8}{140\ \text{κατ/Ηα}}$ (80.0 Ηα)
2- $\frac{0.9}{206\ \text{κατ/Ηα}}$ (58.4 Ηα)
3- $\frac{2.00}{294\ \text{κατ/Ηα}}$ (55.7 Ηα)
4- $\frac{1.5}{250\ \text{κατ/Ηα}}$ (98.0 Ηα)
5- $\frac{0.8}{143\ \text{κατ/Ηα}}$ (98.6 Ηα)
6- $\frac{0.4}{92\ \text{κατ/Ηα}}$ (32.6 Ηα)

ΥΠΟΥΡΓΕΙΟ
ΠΕΡΙΒΑΛΛΟΝΤΟΣ ΧΩΡΟΤΑ�ξΙΑΣ & ΔΗΜ. ΕΡΓΩΝ
ΣΥΝΟΣΕΓΕΙ ΤΟ Δ.Ν. ΥΠ' ΑΡΙΘ. Γ.50638/89 ΦΕΚ
ΠΕΡΙ "Εγκριση Γενικου Πολεοδομικου Σχεδιου (ΓΠΣ) της Δημοτικης Κοινοτητας Ηγουμενιτσας, του σχετικου Γραφικου Υλικου και Δικαιολογητικου Κειμενου αυτου καθως επισης Ρυθμισεων Χρησεων Γης και Πολεοδομικων Κανονισμων (κ. Θεσσαλονικη).
6 Μαρτιου 1990
Διευθυντης
Γερ. Αποστολαδας

ΓΕΝΙΚΟ ΠΟΛΕΟΔΟΜΙΚΟ ΣΧΕΔΙΟ

ΚΕΝΤΡΟΝ ΦΧ 1:100.000 φ. 39°45 39'15 Λ. 19°45 3'45	ΗΜΕΡΟΜΗΝΙΑ ΦΩΤΟΛΗΨΙΑΣ
ΔΙΑΝΟΜΗ ΠΙΝΑΚΙΔΩΝ	ΟΜΑΔΑ ΜΕΛΕΤΗΣ ΑρχιτεκτονΕς ΒΑΣΙΛΗΣ ΚΟΥΤΣΑΚΟΣ ΜΑΡΙΑ ΠΑΝΤΕΑΙΑ ΠΑΝΑΓΙΩΤΗΣ ΑΜΕΝΤΑΣ ΑΝΕΣΤΗΣ ΕΡΥΘΡΙΑΔΗΣ ΕιδικοΙ επιστημονες Α.ΡΟΚΚΟΥ τοπ.-μηχ/κος Η.ΚΑΤΟΠΟΔΗΣ συγκ/λογος ΣΤ.ΚΑΦΑΝΤΑΡΗΣ οικονομολογος Κ.ΚΑΝΤΙΔΑΚΗΣ υδραυλικος ΑΛ.ΔΑΛΑΒΑΓΚΑΣ τηλ. μηχ/γος

ΠΟΛΕΟΔΟΜΙΚΗ ΟΡΓΑΝΩΣΗ - ΛΕΙΤΟΥΡΓΙΕΣ

1:4
1:5

ΕΠΕΚΤΑΣΕΙΣ ΣΧ. ΠΟΛΗΣ
ΠΥΚΝΟΤΗΤΕΣ-ΣΥΝΤ. ΔΟΜΗΣΗΣ

ΗΓΟΥΜΕΝΙΤΣΑ

ΠΡΟΣΗΜΕΙΩΣΗ ΕΙΣ ΤΟ ΥΠ' ΑΡΙΘ. 610 ΦΥΑΛΛΟ ΤΟΥ Δ. ΣΕΩΣΟΥΣ ΠΡΩΤΕΩΣ ΠΡΟ ΕΒΔΟΜ. ΠΡΟ ΕΥΕΛΠΙΣΤΟΣ ΤΗΣ 3 ΟΚΤΩΒΡΙΟΥ 1989

ΥΠΟΥΡΓΕΙΟ
ΠΕΡΙΒΑΛΛΟΝΤΟΣ ΧΩΡΟΤΑΞΙΑΣ & ΔΗΜ. ΕΡΓΩΝ
ΣΥΝΟΣΕΓΕΙ ΤΟ Δ.Ν. ΥΠ' ΑΡΙΘ. Γ.63931/89 ΦΕΚ
ΠΕΡΙ Εγκρισης Γενικου Πολεοδομικου Σχεδιου του Δημου Ηγουμενιτσας και Ρυθμισεων Χρησεων Γης, Πολεοδομικων και Οικοδομικων Κανονισμων Πολεοδομιας της Πολεοδομικης Περιοχης (κ. Θεσσαλονικη).
ΑΔΗΝΑ 25 Ιουλιου
Δ/ντης

ΧΟΡΗΓΕΙΤΑΙ ΚΑΤΟΠΙΝ ΑΙΤΗΜΑΤΟΣ