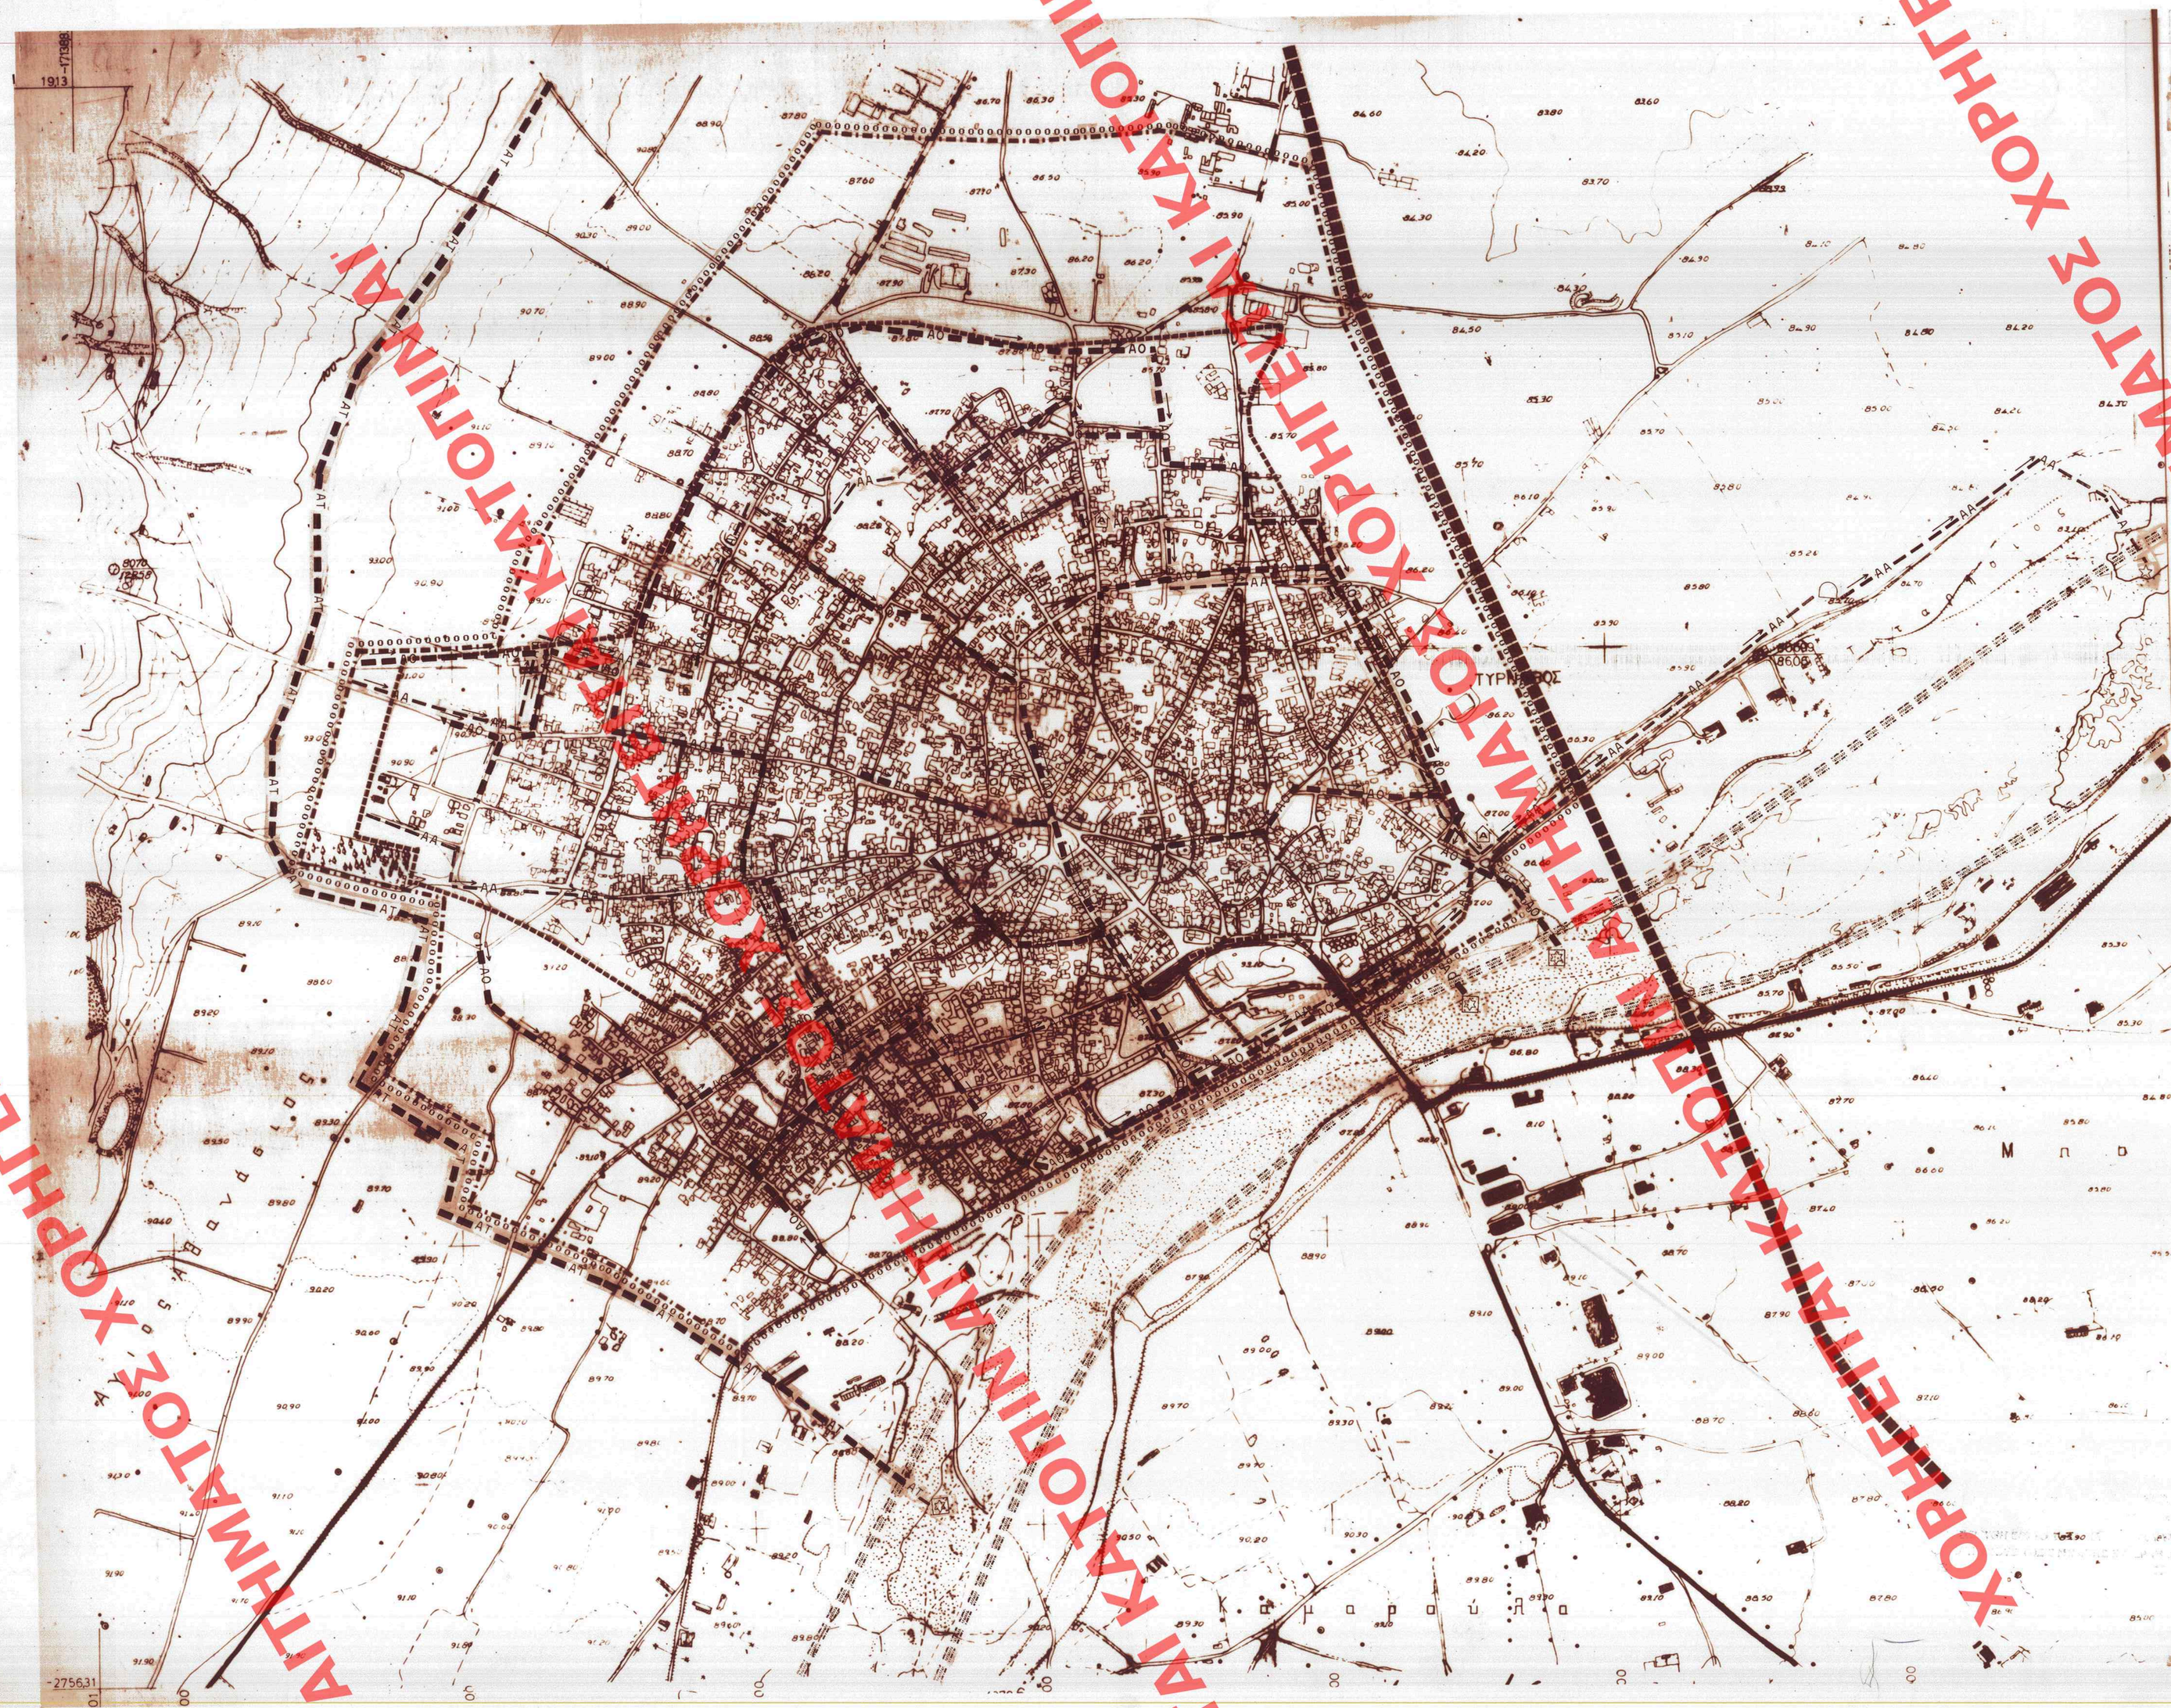

Υ.ΠΕ.ΧΩ.Δ.Ε.

- Ορια Δημων και Κοινοτητων — Municipality and community limits
- Ορια σχεδιου πολης-1987 — Town-plan boundaries 1987
- Ορια περιοχης με δικτυο ομβριων — Limits of area with storm sewers
- ΑΟ — Βασικοι αγωγοι ομβριων — Main storm sewer
- Διευθετηση ρευματων με αναχωμα — Stream with levees
- Διευθετηση ρευματων με ανοικτη διατομη — Stream with lined bed
- Διευθετηση ρευματων με κλειστη διατομη — Culvert
- Αντλιοστασιο — Pumping station
- Σημειο εκβολης ομβριων — End of storm sewer outfall
- Οριο περιοχης που αποχετευεται απο καθε αντλιοστασιο — Area served by a particular pumping station
- ΑΠ — Βασικοι αγωγοι παντορροικου δικτυου — Main sewers of combined system
- ΑΤ — Συλλεκτηρια ταφρος — Intercepting canal
- Περιοχη εξυπηρετησης με βοθρους — Area served by cesspools
- ΑΑ — Βασικοι αγωγοι ακαθαρτων — Skeleton sanitary sewers
- Σημειο εκβολης ακαθαρτων — End of sanitary sewer outfall
- Αντλιοστασιο — Pumping station
- ΑΠ — Βασικοι αγωγοι παντορροικου δικτυου — Skeleton sewers of combined system
- Εγκαταστασεις επεξεργασιας λυματων — Sewage treatment installations

ΥΠΟΥΡΓΕΙΟ ΠΕΡΙΒΑΛΛΟΝΤΟΣ ΧΩΡΟΥ ΗΣΕΠΕ & ΔΗΜ. ΕΡΓΩΝ

ΣΥΝΟΔΕΥΕΤΑΙ ΤΗΝ ΥΠ' ΑΡΙΘ. Γ 43780/90 ΑΠΟΦΑΣΗ

ΠΕΡΙ "Εγκρισης ρυθμιστικου πολεοδομικου σχεδιου (Γ.Π.Σ.) δημου Τυρνα βου (Ν. Λαρισας)"

ΑΘΗΝΑ 18 Μαΐου 1990

Δ/ΝΤΗΣ

Ν. Κοκκοτακης

ΓΕΝΙΚΟ ΠΟΛΕΟΔΟΜΙΚΟ ΣΧΕΔΙΟ

ΚΕΝΤΡΟΝ Φ.Χ 1: *

Φ-

Λ-

ΗΜΕΡΟΜΗΝΙΑ ΦΩΤΟΛΗΨΙΑΣ

ΟΜΑΔΑ ΜΕΛΕΤΗΣ

ΝΟΜΑΡΧΙΑ ΛΑΡΙΣΑΣ
ΤΜΗΜΑ ΠΟΛΕΟΔΟΜΙΑΣ & ΠΕ

ΔΙΑΝΟΜΗ ΠΙΝΑΚΙΔΩΝ

4370|3	4370|4
4370|5	4370|6
4370|7	4370|8

ΧΑΡΑΛΑΜΠΟΥΣ	Χ	πολεοδομος
ΜΟΥΝΤΟΥΡΗ	Κ.	αρχιτεκτων
ΠΑΠΑΝΑΙΟΠΟΥΛΟΥ	Α	αρχιτεκτων

ΕΓΚΡΙΘΗΚΕ ΕΙΣ ΤΟ ΥΠ' ΑΡΙΘ. 316 ΦΥΛΛΟΝ ΤΩΝ ΔΕΛΤΙΩΝ ΤΗΣ ΕΦΗΜ. ΤΗΣ ΚΥΒΕΡΝΗΣΕΩΣ

ΑΘΗΝΑΙ 20 Ιουνιου 1990

ΤΕΧΝΙΚΗ ΥΠΟΔΟΜΗ
INFRASTRUCTURE

ΧΑΡΤΗΣ **Π - 2.3.2 / 2.4.2**

ΑΠΟΧΕΤΕΥΣΗ ΟΜΒΡΙΩΝ, ΑΝΤΙΠΛΗΜΜΥΡΙΚΗ ΠΡΟΣΤΑΣΙΑ, ΑΠΟΧΕΤΕΥΣΗ ΑΚΑΡΑΡΤΩΝ-ΟΙΚΙΣΜΟΣ
STORM SEWER SYSTEM-FLOOD CONTROL-SANITARY SEWER SYSTEM-SETTLEMENT

ΚΛΙΜΑΚΑ 1:5000

ΟΚΤΟΒΡΙΟΣ 1989

ΤΥΡΝΑΒΟΣ

ΝΟΜΟΣ ΛΑΡΙΣΑΣ

316/90

ΧΟΡΗΓΕΙΤΑΙ ΚΑΤΟΠΙΝ ΑΙΤΗΜΑΤΟΣ ΧΟΡΗΓΕΙΤΑΙ ΚΑΤΟΠΙΝ ΑΙΤΗΜΑΤΟΣ ΧΟΡΗΓΕΙΤΑΙ ΚΑΤΟΠΙΝ ΑΙΤΗΜΑΤΟΣ ΧΟΡΗΓΕΙΤΑΙ ΚΑΤΟΠΙΝ ΑΙΤΗΜΑΤΟΣ