ΥΠΟΥΡΓΕΙΟ ΧΩΡΟΤΑΞΙΑΣ ΟΙΚΙΣΜΟΥ & ΠΕΡΙΒΑΛΛΟΝΤΟΣ

ΤΟΠΟΓΡΑΦΙΚΟ ΔΙΑΓΡΑΜΜΑ

ΝΟΜΟΣ ΑΤΤΙΚΗΣ

ΑΡΙΘΜΟΣ ΦΥΛΛΟΥ : 6453.

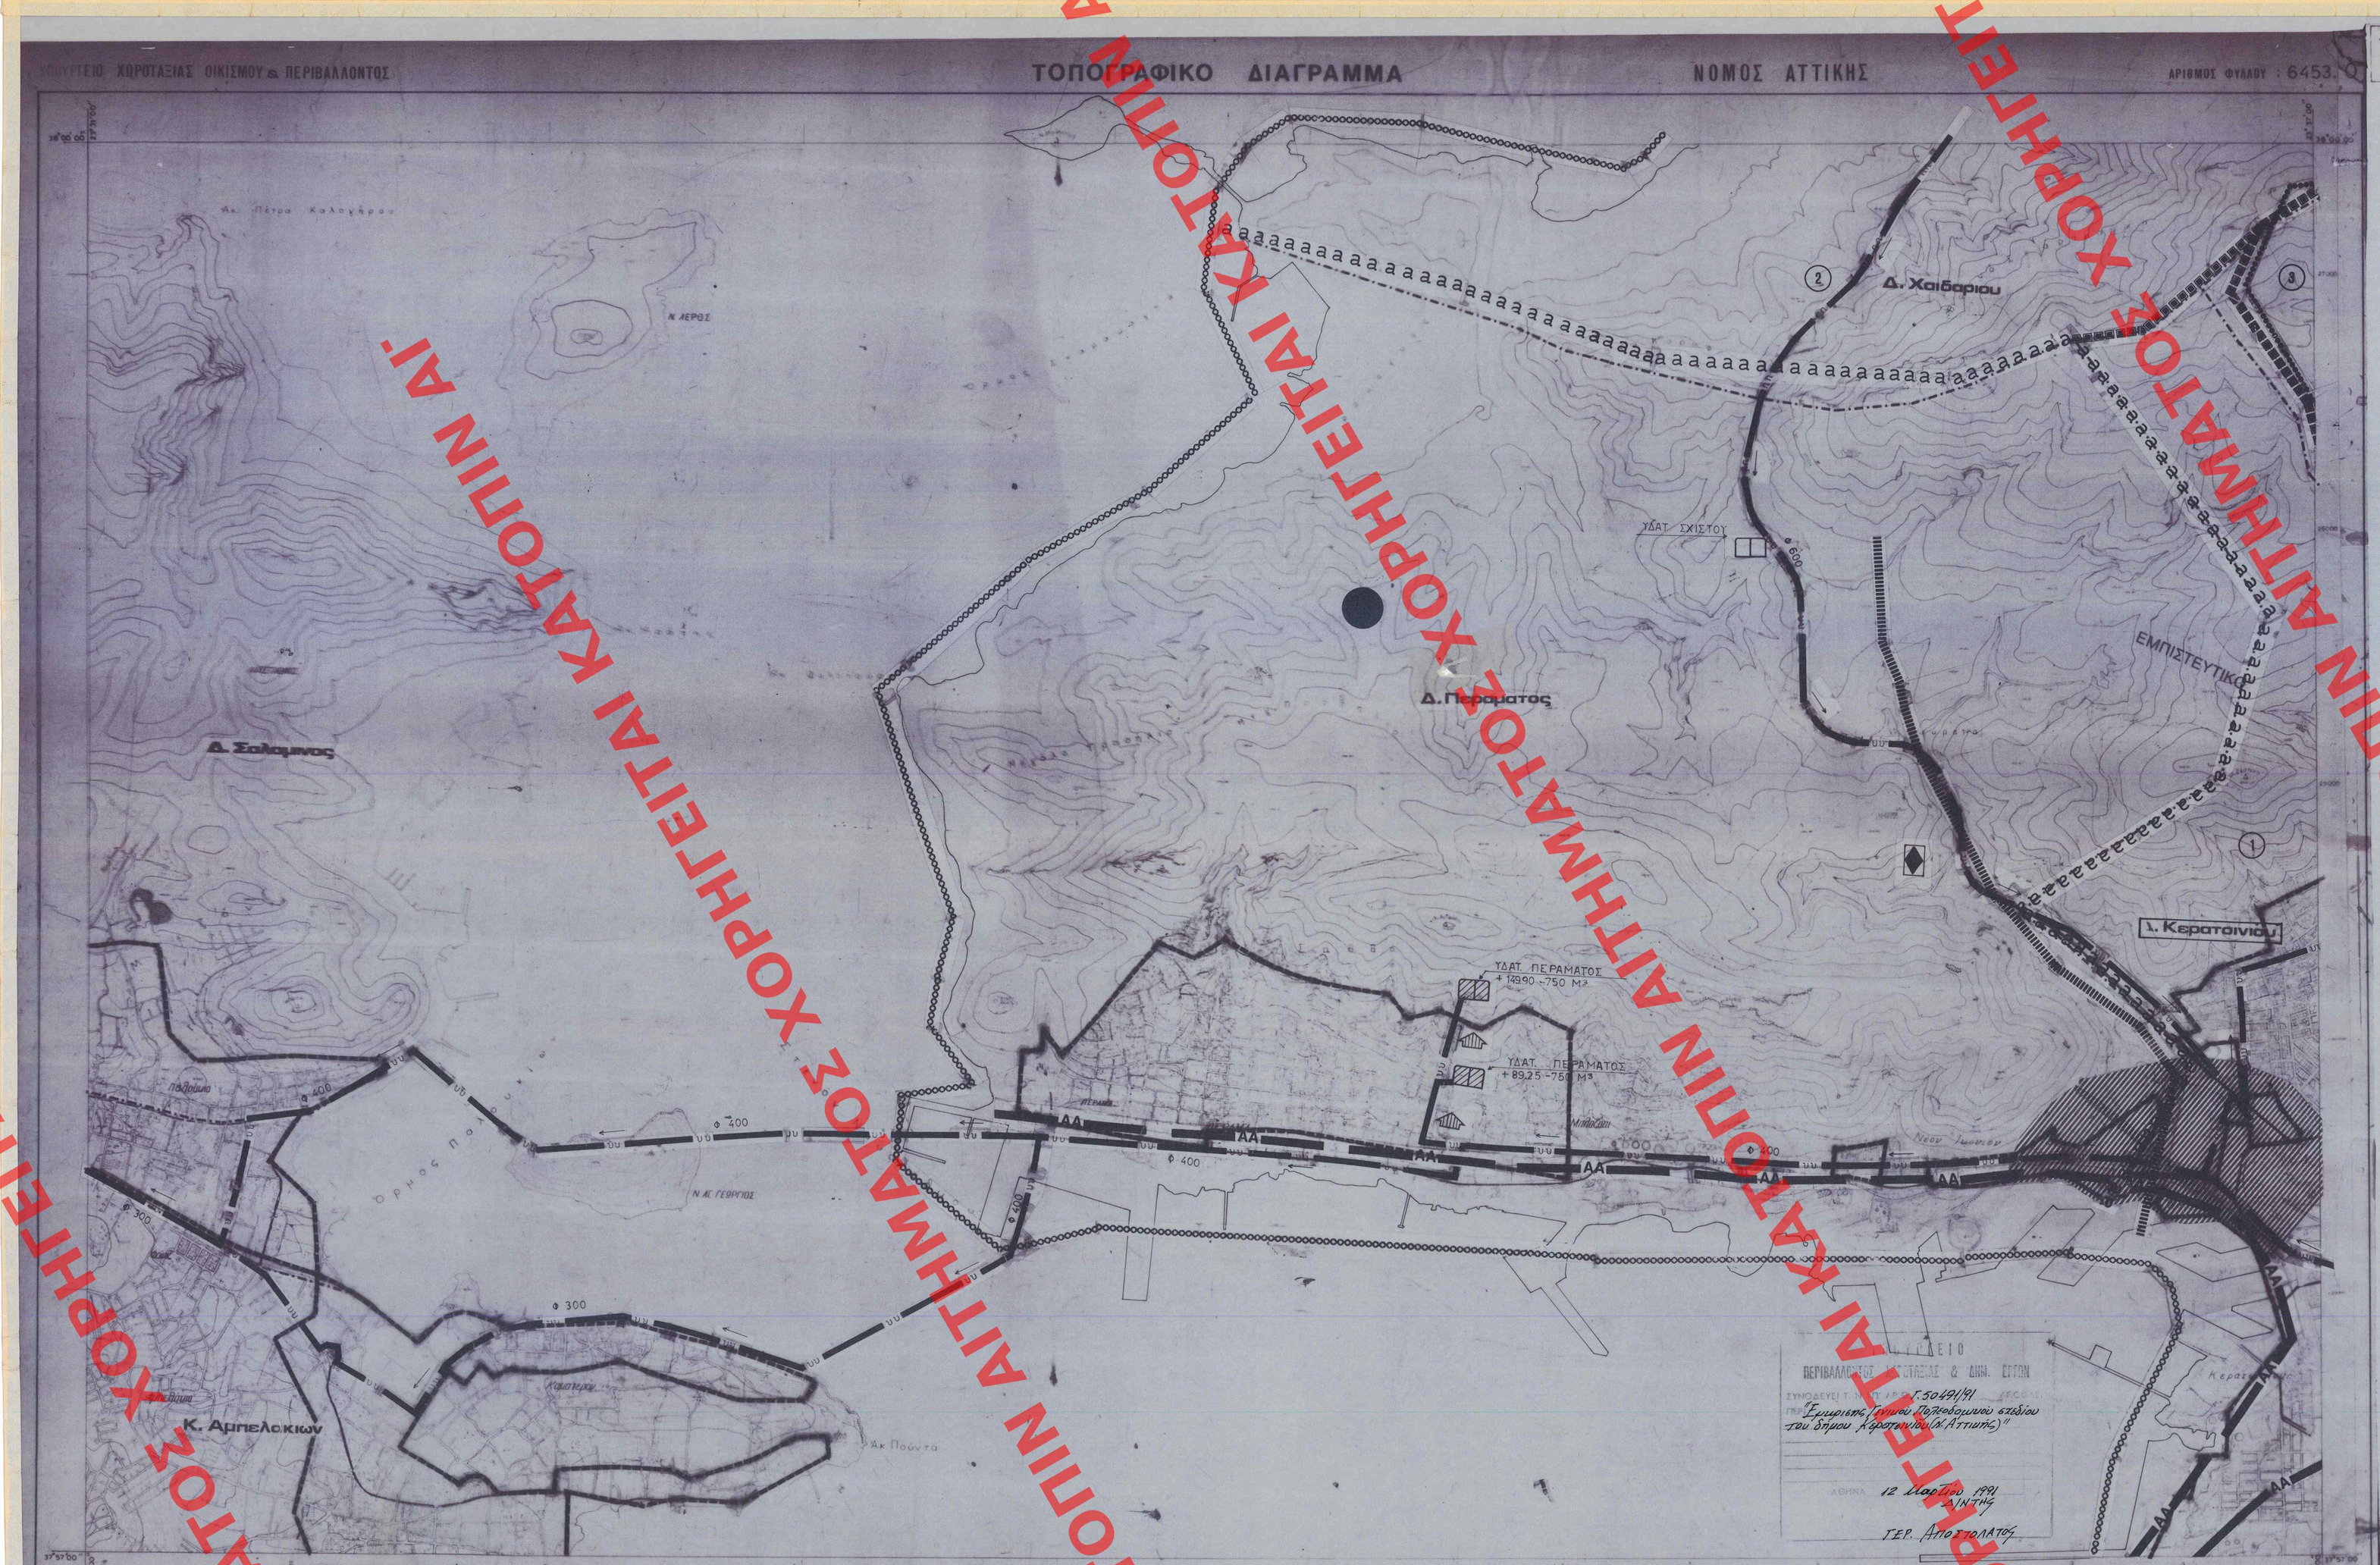

ΥΠΟΜΝΗΜΑ

1 ΓΕΝΙΚΑ General

- Όρια Δήμων και Κοινοτήτων — Municipality and community limits
- Όρια εγκεκριμένου σχεδίου — Town plan limits
- Όρια οικισμού προ του '23 — Limits of pre 1923 settlements
- Όρια σχεδίου πόλης 1987 — Town plan limits in 1987
- Όρια περιοχής δικαιοδοσίας Ε.ΥΔ.ΑΠ. — E.YD.AP. area of responsibility

2 ΥΔΡΕΥΣΗ Water supply

- Όρια περιοχής δικτύου ύδρευσης κατα υψομετρικές ζώνες — Limits of supply area
- Κυριος αγωγος με ροη βαρυτητας υπο πιεση σε κλειστο κυκλωμα υπαρχ.μελλοντ — Main pressure conduit gravity flow looped system existing proposed
- Κυριος αγωγος με ροη βαρυτητας υπο πιεση σε ανοικτο κυκλωμα υπαρχ.μελλοντ — Main pressure conduit gravity flow open system existing proposed
- Κυριος αγωγος με καταλληψη υπαρχων, μελλοντικος — Main conduit of pumped supply existing proposed
- Κυριος αγωγος μη ποσιμου νερου υπαρχων, μελλοντικος — Main conduit for non potable water existing proposed
- Επιγεια δεξαμενη υπαρχουσα, μελλοντικη — Water storage tank at ground level existing proposed
- Υδατοπυργος υπαρχων, μελλοντικος — Water tower existing proposed
- Αντλιοστασιο υδρευσεως υπαρχον, μελλοντικο — Water supply pumping station existing proposed
- Θεση εγκαταστασεων βελτιωσης νερου υπαρχουσα, μελλοντικη — Location of water treatment installations existing proposed
- Ορια ζωνης προστασιας υδροληψιας — Limits of intake protection zone

3 ΑΠΟΧΕΤΕΥΣΗ ΟΜΒΡΙΩΝ (ενημερωση 1983) Drainage

- Ορια λεκανων απορροης (υδροχωριτες) — Limits of catchment area
- Περιοχη η οδος με προβληματα κατακλυσεων — Area or street with flooding problems
- Ορια παντοροικου δικτυου — Combined sewer limits
- Κυριο ρεμα αδιευθετητο — Main natural stream
- Κυριο ρεμα διευθετημενο με ανοιχτη διατομη υπαρχον, μελλοντικο — Main stream with lined bed existing proposed
- Κυριος αγωγος ομβριων υπαρχων, μελλοντικος — Major storm sewer existing proposed
- Συνδεση ρεματος με δικτυο ακαθαρτων — Stream connection with sanitary sewer

4 ΑΠΟΧΕΤΕΥΣΗ ΑΚΑΘΑΡΤΩΝ (ενημερωση 1983) Sanitary sewerage

- aaaaa Ορια περιοχης με δικτυο ακαθαρτων — Area served by sanitary sewers
- ★★★★ Ορια παντοροικου δικτυου — Combined sewer limits
- Κ.ΦΥΛΗΣ Ο.Τ.Α. με προβληματα βοθρων — Cesspool problems
- Ορια κατηγοριας πληροτητας δικτυου — Limits of sewer density severity
- (1) Πληροτης μικρη 1-25 % — Low density
- (2) Πληροτης μετριαση 26-50 % — Medium density
- (3) Πληροτης μετριαση 51-75 % — Moderately severe
- (4) Πληροτης μεγαλη 76-99 % — Largely severe
- (5) Πληροτης απολυτη 100 % — Fully severe
- ΑΑ Κυριος αγωγος ακαθαρτων (βαρυτητος) υπαρχων, μελλοντικος — Main sanitary sewer gravity flow existing proposed
- ΑΑ Κυριος αγωγος ακαθαρτων (καταθλιπτικος) υπαρχων, μελλοντικος — Main sanitary sewer pumped existing proposed
- Συνδεση ρεματος με δικτυο ακαθαρτων — Stream connection with sanitary sewer
- Αντλιοστασιο ακαθαρτων υπαρχον, μελλοντικο — Pumping station of sanitary sewage existing proposed
- Εγκαταστασεις επεξεργασιας λυματων υπαρχουσες, μελλοντικες — Sewage treatment plant existing proposed
- Κεντρο υποδοχης σηπτικων ιλυων — Septic sludge reception center

5 ΑΠΟΡΡΙΜΜΑΤΑ Solid waste

- Χωρος διαθεσης απορριμματων υπαρχων, μελλοντικος — Area of solid waste disposal existing proposed

Υ.ΠΕ.ΧΩ.Δ.Ε. ΕΠΑ

ΓΕΝΙΚΟ ΠΟΛΕΟΔΟΜΙΚΟ ΣΧΕΔΙΟ

ΚΕΝΤΡΟΝ ΦΧ

ΗΜΕΡΟΜΗΝΙΑ ΦΥΤΟΛΗΨΙΑΣ

ΟΜΑΔΑ ΜΕΛΕΤΗΣ

Δ/νση Γ.
Δ/νση Σ.Μ.Δ.Υ.
Δ/νση Γ.

ΔΙΑΝΥΣΗ ΠΙΝΑΚΙΩΝ

ΚΕΝΤΡΟ ΦΥΛΛΟΥ ΧΑΡΤΟΥ 1:100.000
ΜΕ e=3745 L.- 0·15 ΑΠ ΑΘΗΝΩΝ
ΠΕΡΙΜΕΤΡΙΚΟΣ ΤΕΤΡΑΓΩΝΙΣΜΟΣ ΤΟΥ ΦΥΛΛΟΥ ΕΙΝΑΙ ΤΗΣ ΑΖΙΜΟΥΘΙΑΚΗΣ ΠΡΟΒΟΛΗΣ (Hatt)

ΔΙΑΓΡΑΜΜΑ ΣΥΝΑΞΕΩΣ ΦΥΛΛΩΝ

6442.9	6443.9	6444.9
6452.0	6453.0	6454.0
6452.9	6453.9	6454.9

ΕΠΙΜΕΛΕΙΑ - Δ/ΝΣΗ ΧΑΡΤΟΓΡΑΦΗΣΕΩΝ

ΚΛΙΜΑΚΑ 1:10.000 (ισοδιάσταση 4 μ)

ΤΟ ΤΟΠΟΓΡΑΦΙΚΟ ΥΠΟΒΑΘΡΟ ΠΡΟΕΡΧΕΤΑΙ ΑΠΟ ΣΜΙΚΡΥΝΣΗ ΤΩΝ ΧΑΡΤΩΝ Γ.Υ.Σ. ΚΛ. 1:5.000

ΕΓΚΡΙΘΗΚΕ ΣΥΜΦΩΝΑ ΜΕ ΤΟ ΥΠ' ΑΡΙΘ. 206 ΦΥΛΛΟΝ ΤΟΥ Δ ΤΕΥΧΟΥΣ ΤΗΣ ΕΦΗΜ. ΤΗΣ ΚΥΒΕΡΝΗΣΕΩΣ ΤΗΣ 26 Ιουλίου 91

ΧΑΡΤΗΣ **Π-2** — ΥΔΡΕΥΣΗ - ΑΠΟΧΕΤΕΥΣΗ

ΚΛΙΜΑΚΑ 1:10.000 — 1985

Δ. Χαϊδαρίου Δ. Περάματος Δ. Κερατσινίου Δ. Νίκαιας

ΝΟΜΟΣ ΑΤΤΙΚΗΣ

206/91

ΚΑΤΑΤΕΘΗΚΕ ΣΤΟ ΓΕΝΙΚΟ ΠΡΩΤΟΚΟΛΛΟ ΤΗΣ ΔΙΕΥΘΥΝΣΗΣ ΧΩΡΟΤΑΞΙΑΣ & ΔΙΗΜ. ΕΡΓΩΝ
Γ.50491/91
"Εγκριση Γενικού Πολεοδομικού σχεδίου του Δήμου Κερατσινίου (Κ.Αττικής)"
12 Ιουλίου 1991
Η ΑΝΤΙΣ
ΤΕΡ. ΑΠΟΣΤΟΛΑΤΟΣ

ΧΟΡΗΓΕΙΤΑΙ ΑΠΟΚΛΕΙΣΤΙΚΑ ΑΠΟ ΤΟ ΚΤΗΜΑΤΟΛΟΓΙΟ ΑΕ