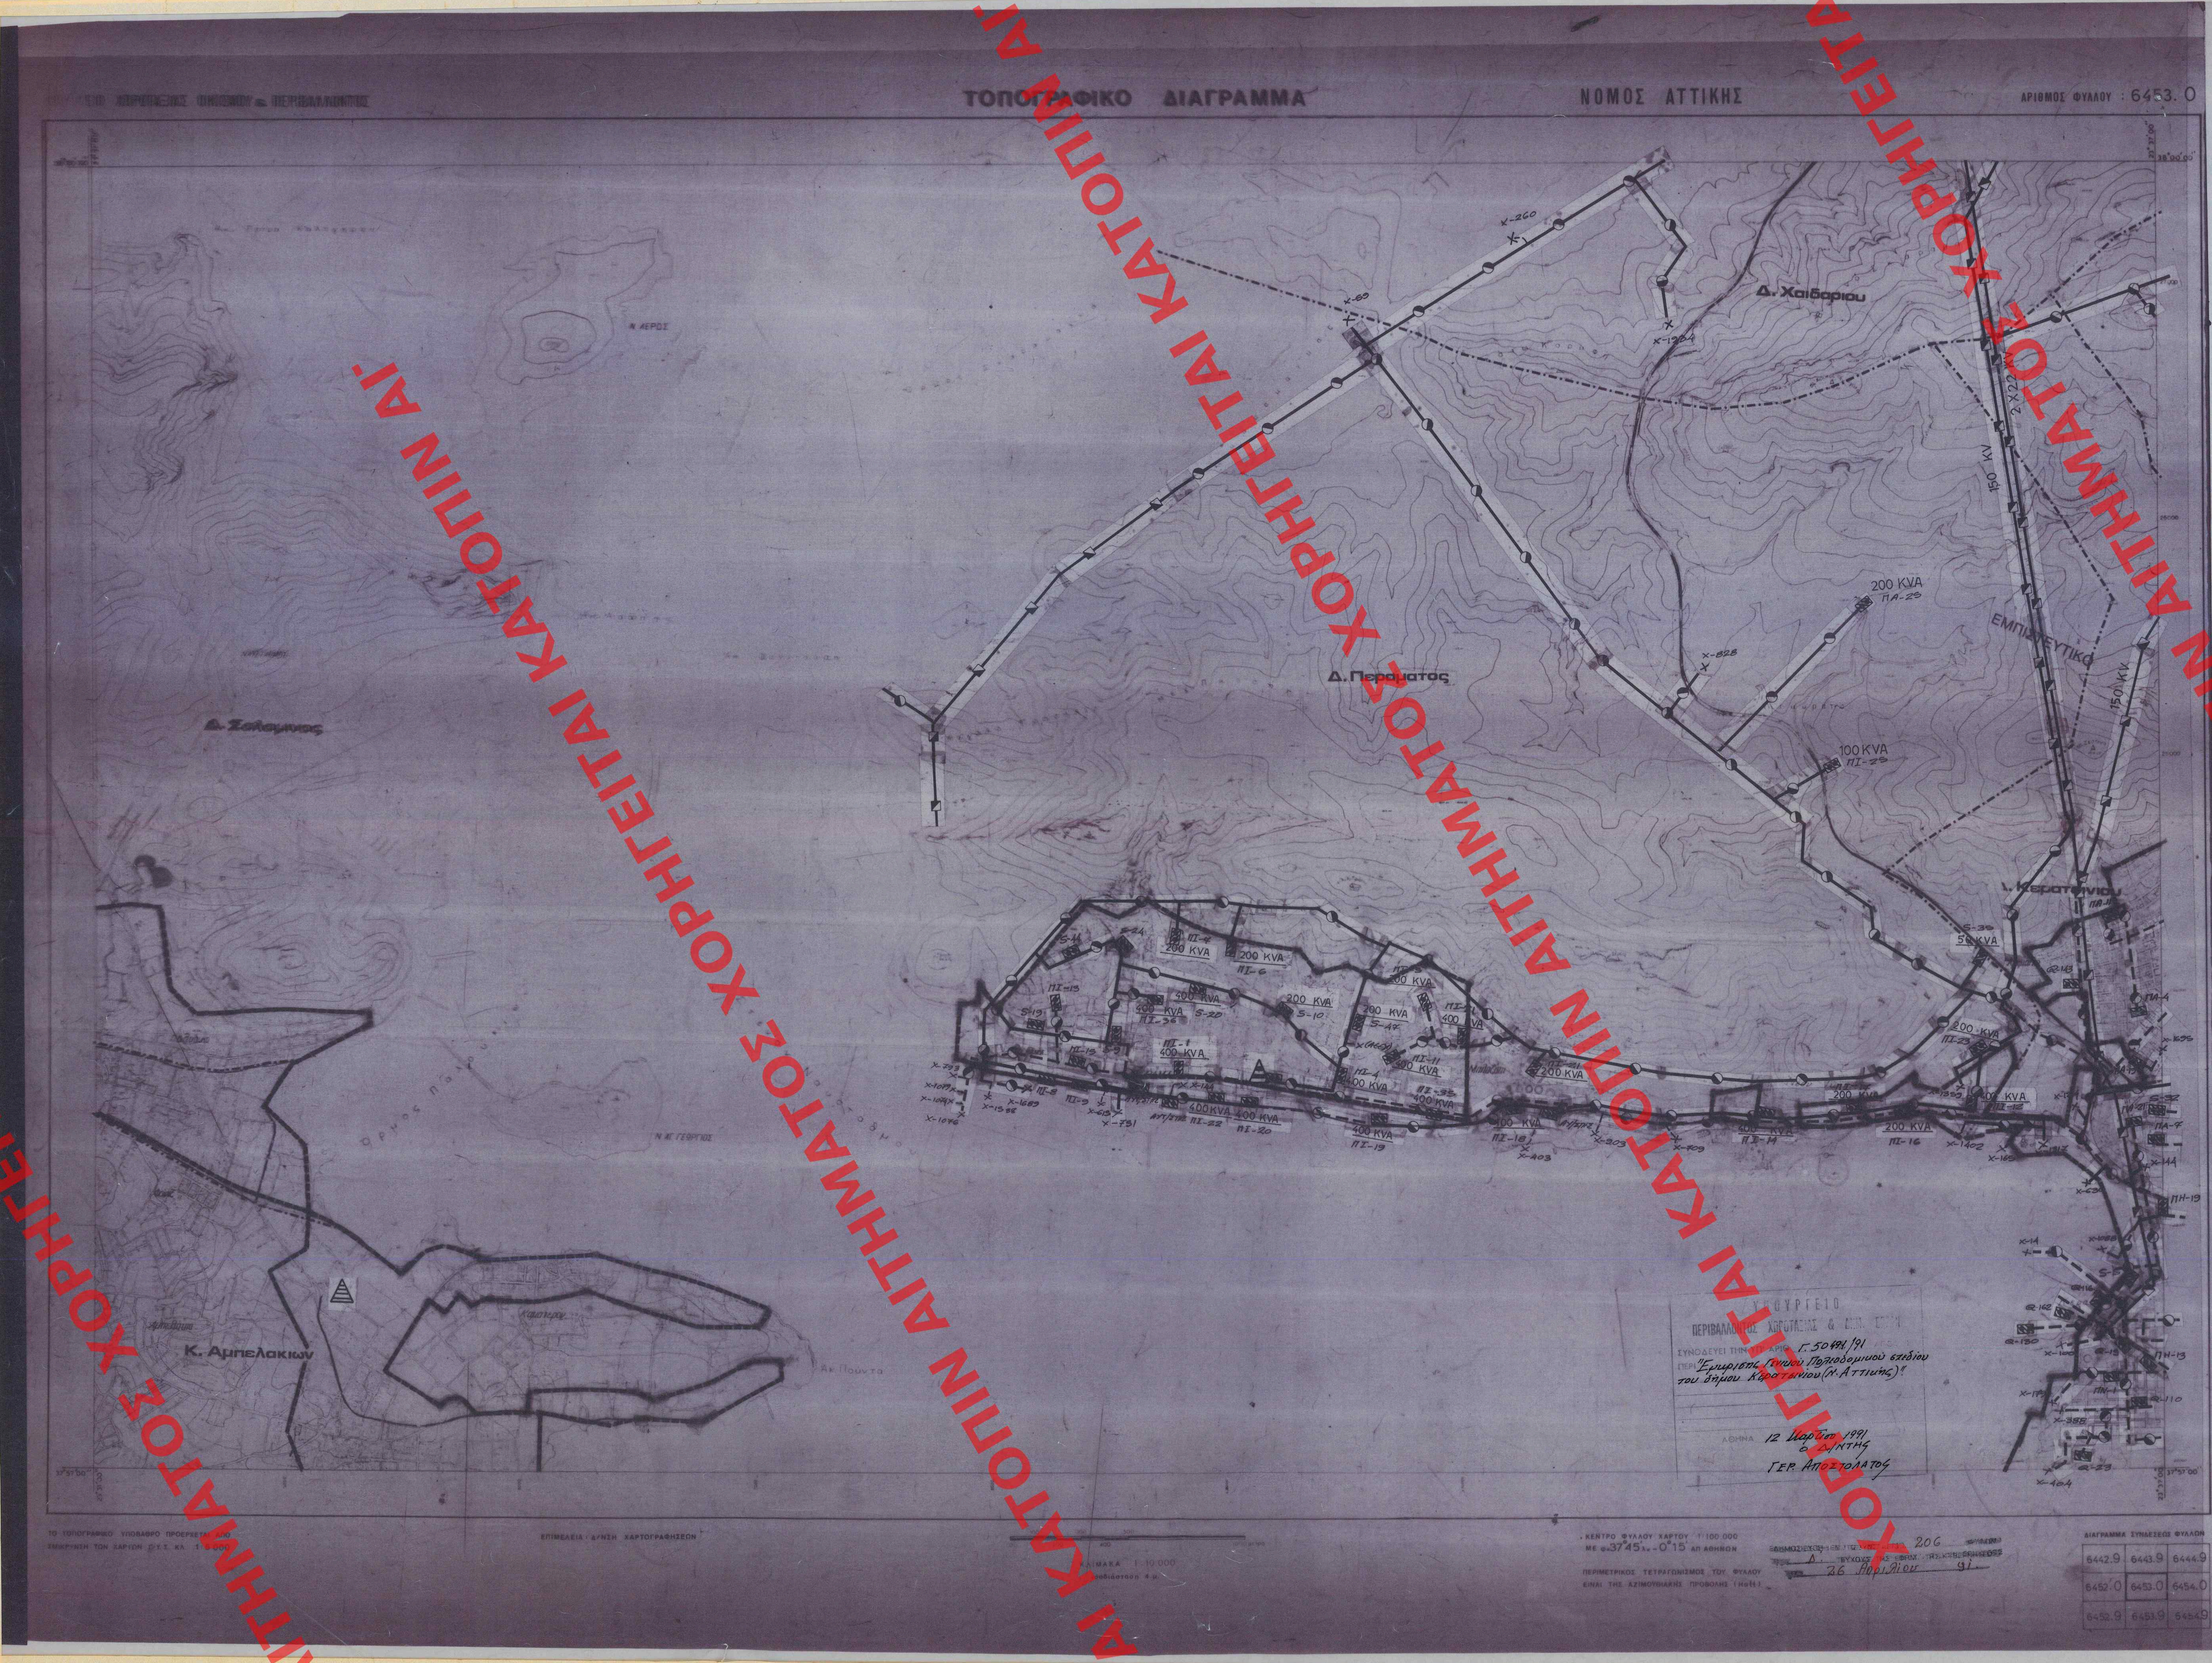

Υ.ΠΕ.ΧΩ.Δ.Ε. ΕΠΑ

ΥΠΟΜΝΗΜΑ

- Όρια Δήμων και Κοινοτήτων — Municipality and community limits
- Όρια εγκεκριμένου σχεδίου — Town plan limits
- Όρια οικισμού προ του 23 — Limits of pre 1923 settlement
- Όρια σχεδίου πόλης 1987 — Town plan boundaries 1987
- Πρωτεύον εναέριο δίκτυο επί σιδήρων πυλώνων (150 KV) — Main overhead power line
- Δευτερεύον εναέριο δίκτυο επί κυλινδρικών στύλων — Secondary aerial circuit on cylindrical poles
- Υπόγειο δίκτυο (150 KV) — Underground circuit
- Υπόγειο δίκτυο — Underground circuit
- Υπόγειος αγωγός καυσίμου — Underground level pipeline of gas bunkers
- Υποσταθμός Δ.Ε.Η. — Secondary station of Δ.Ε.Η.
- Σταθμός μετασχηματισμού — Transforming station
- Πελάτες μέσης τάσεως — Medium voltage consumers
- Θερμοηλεκτρικός σταθμός παραγωγής πετρελαίου ή αερίου — Thermic power producing station oil or gas
- Σταθμός ζεύξεως — Meeting station
- Γενικές εγκαταστάσεις καυσίμου αερίου — General installations of gas bunkers
- Υποσταθμός διανομής καυσίμου αερίου — Secondary station of gas bunkers distribution
- Κέντρο τηλεπικοινωνιών — Telecommunication center
- Ραδιοφωνικός πομπός — Radio transmitter
- Τηλεοπτικός πομπός — T.V. transmitter

ΓΕΝΙΚΟ ΠΟΛΕΟΔΟΜΙΚΟ ΣΧΕΔΙΟ

ΚΕΝΤΡΟΝ ΦΧ 1	ΗΜΕΡΟΜΗΝΙΑ ΦΩΤΟΛΗΨΙΑΣ	ΟΜΑΔΑ ΜΕΛΕΤΗΣ
ΔΙΑΝΟΜΗ ΠΙΝΑΚΙΔΩΝ		Δ/νση Γ₂ Δ/νση Σ.Μ.Δ.Υ. Δ/νση Γ₇

ΧΑΡΤΗΣ	
Π-3	ΕΝΕΡΓΕΙΑΚΟ ΣΥΣΤΗΜΑ ΤΗΛΕΠΙΚΟΙΝΩΝΙΑΚΟ ΣΥΣΤΗΜΑ
ΚΛΙΜΑΚΑ 1:10.000	Δ. Χαϊδαρίου, Δ. Περάματος, Δ. Κερατσινίου, Δ. Νικαίας, Δ. Σαλαμίνας, Κ. Αμπελακίων
1985	ΝΟΜΟΣ ΑΤΤΙΚΗΣ

206/91

ΧΟΡΗΓΕΙΤΑΙ ΚΑΤΟΠΙΝ ΑΙΤΗΜΑΤΟΣ