ΥΠΟΥΡΓΕΙΟ
ΠΕΡΙΒΑΛΛΟΝΤΟΣ ΧΩΡΟΤΑΞΙΑΣ & ΔΗΜΟΣΙΩΝ ΕΡΓΩΝ

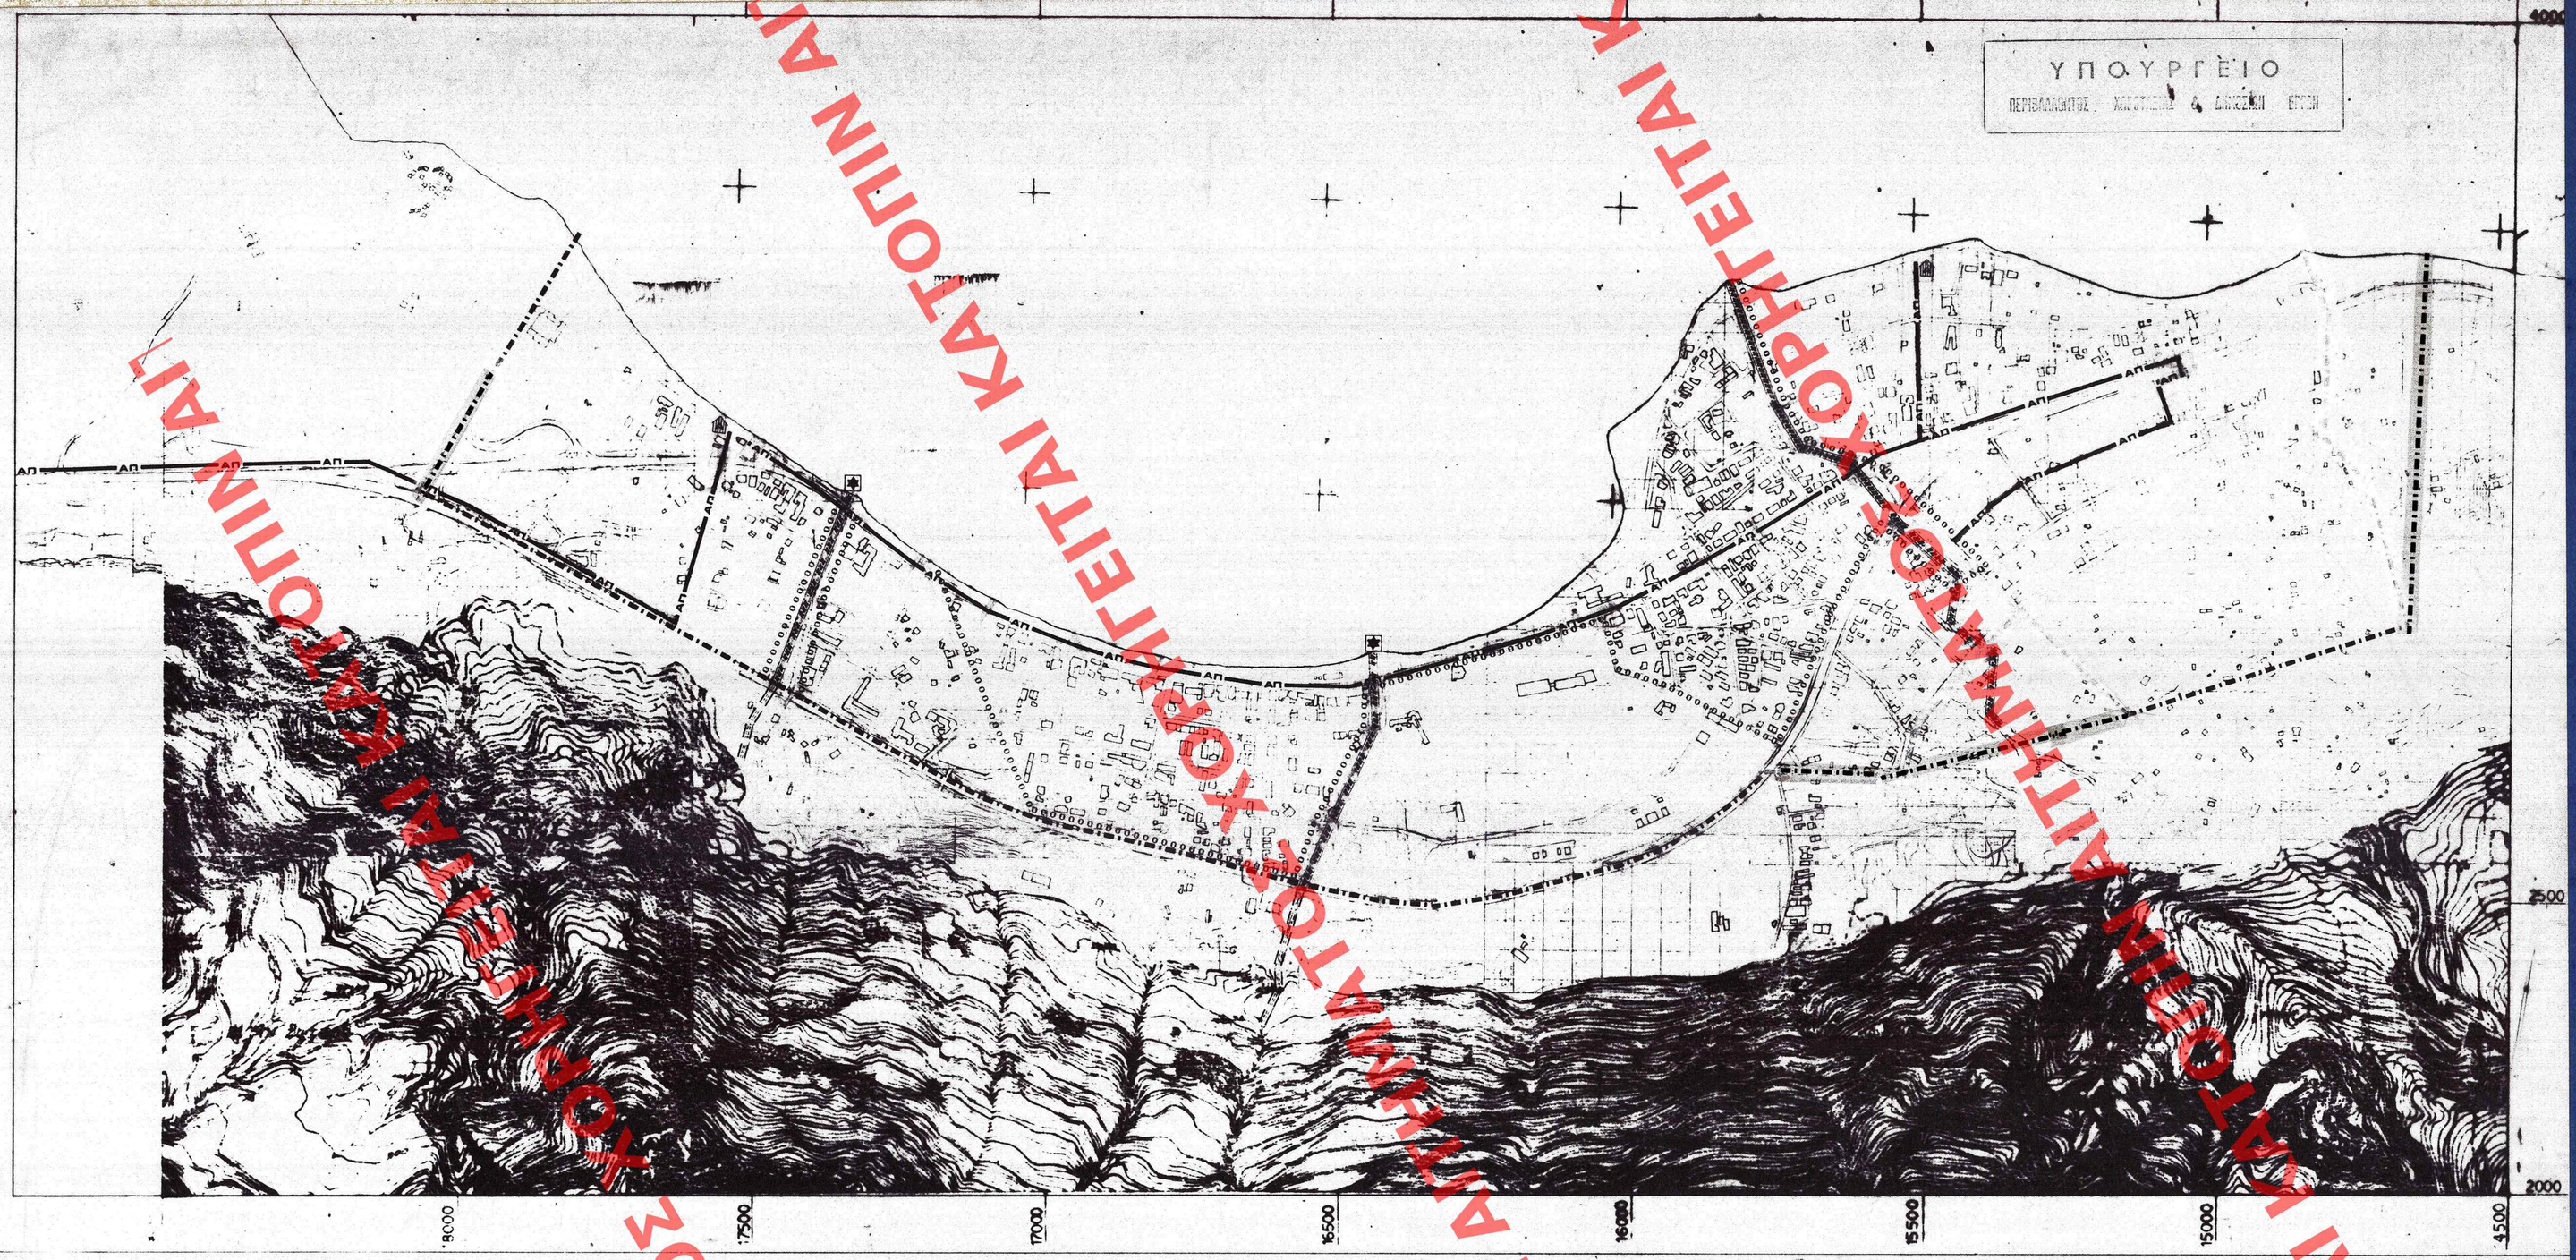

ΥΠΟΥΡΓΕΙΟ
ΠΕΡΙΒΑΛΛΟΝΤΟΣ ΧΩΡΟΤΑΞΙΑΣ & ΔΗΜΟΣΙΩΝ ΕΡΓΩΝ

ΥΠΟΜΝΗΜΑ

- Ορια σχεδιου πολης 1987 — Town-plan boundaries 1987
- Ορια περιοχης με δικτυο ομβριων — Limits of area with storm sewers
- Διευθετηση ρεματων με κλειστη διατομη — Culverts
- Αντλιοστασιο — Pumping station
- Σημειο εκβολης ομβριων — End of storm sewer outfall
- Ορια Δημων και Κοινοτητων — Municipality and community limits
- Ορια ΖΟΕ — Urban development control zone limits
- Οικισμοι — Settlements
- Αντλιοστασιο — Pumping station
- Κυριος αγωγος παντορροικου δικτυου — Main sewer of combined system

ΥΠΟΥΡΓΕΙΟ
ΠΕΡΙΒΑΛΛΟΝΤΟΣ ΧΩΡΟΤΑΞΙΑΣ & ΔΗΜΟΣΙΩΝ ΕΡΓΩΝ
Γ.5284/1/91
("Τοποποίηση γενικού πολεοδομικού σχεδίου του δήμου Καμένων Βούρλων/Δ. Φθιώτιδος)".
ΑΘΗΝΑ 2 Απριλίου 1991
Ο ΔΙΝΤΗΣ
Γεν. Αποστολάτος

ΓΕΝΙΚΟ ΠΟΛΕΟΔΟΜΙΚΟ ΣΧΕΔΙΟ

ΚΕΝΤΡΟΝ ΟΧ	ΗΜΕΡΟΜΗΝΙΑ ΘΡΤΟΛΗΨΙΑΣ	ΟΜΑΔΑ ΜΕΛΕΤΗΣ
Α' ΑΚΑΔΗΜΙΑ Δ. ΑΘΗΝΩΝ		αρχιτέκτονες
φ = 38° 45'	1970	ΒΑΣΙΛΗΣ ΚΟΥΤΣΑΚΟΣ
λ = 0° 45'		ΜΑΡΙΑ ΠΑΝΤΕΛΙΑ
		ΕΙΡΗΝΗ ΔΑΝΟΜΑΡΑ
		ΜΙΛΤΟΣ ΠΑΝΤΕΛΙΑΣ

ΔΙΑΝΟΜΗ ΠΙΝΑΚΙΔΩΝ

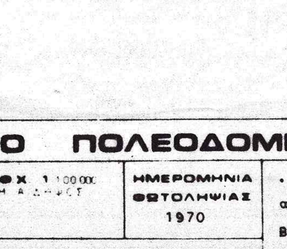

ειδικοι επιστημονες

Α. ΣΙΣΚΟΣ τοπ. μηχ/κος
Α. ΙΩΑΚΕΙΜΙΔΟΥ " "
ΣΤ. ΚΑΦΑΝΤΑΡΗΣ οικονομολογος
Γ. ΜΑΝΑΛΟΓΛΟΥ γεωτεχνικος
Λ. ΔΙΑΚΟΠΟΥΛΟΣ πολ. μηχ/κος
ΣΠ. ΤΣΟΥΚΗΣ συγκ/λογος
ΑΛ. ΔΑΛΑΒΑΓΚΑΣ ηλ. μηχ/κος
Α. ΛΕΓΑΚΗΣ περιβ/λογος

ΕΔΗΜΟΣΙΕΥΘΗ ΕΙΣ ΤΟ ΥΠ' ΑΡΙΘ. 278 ΦΥΛΛΟΝ
ΤΟΥ Δ' ΤΕΥΧΟΥΣ ΤΗΣ ΕΦΗΜ. ΤΗΣ ΚΥΒΕΡΝΗΣΕΩΣ
ΤΗΣ 15 Μαΐου 1991.

ΤΕΧΝΙΚΗ ΥΠΟΔΟΜΗ

Π-2.32-243

ΑΠΟΧΕΤΕΥΣΗ ΟΜΒΡΙΩΝ-ΑΝΤΙΠΛΗΜΜΥΡΙΚΗ ΠΡΟΣΤΑΣΙΑ - ΟΙΚΙΣΜΟΙ
ΑΠΟΧΕΤΕΥΣΗ ΑΚΑΘΑΡΤΩΝ

ΚΛΙΜΑΚΑ 1:5000	ΚΑΜΕΝΑ ΒΟΥΡΛΑ
ΔΕΚΕΜΒΡΗΣ 1990	ΝΟΜΟΣ ΦΘΙΩΤΙΔΑΣ

ΧΟΡΗΓΕΙΤΑΙ ΚΑΤΟΠΙΝ ΑΙΤΗΜΑΤΟΣ ΧΟΡΗΓΕΙΤΑΙ ΚΑΤΟΠΙΝ ΑΙΤΗΜΑΤΟΣ

2721/91