ΥΠΟΥΡΓΕΙΟ ΧΩΡΟΤΑΞΙΑΣ ΟΙΚΙΣΜΟΥ & ΠΕΡΙΒΑΛΛΟΝΤΟΣ

ΤΟΠΟΓΡΑΦΙΚΟ ΔΙΑΓΡΑΜΜΑ

ΝΟΜΟΣ ΑΤΤΙΚΗΣ

ΑΡΙΘΜΟΣ ΦΥΛΛΟΥ : 6451. 0

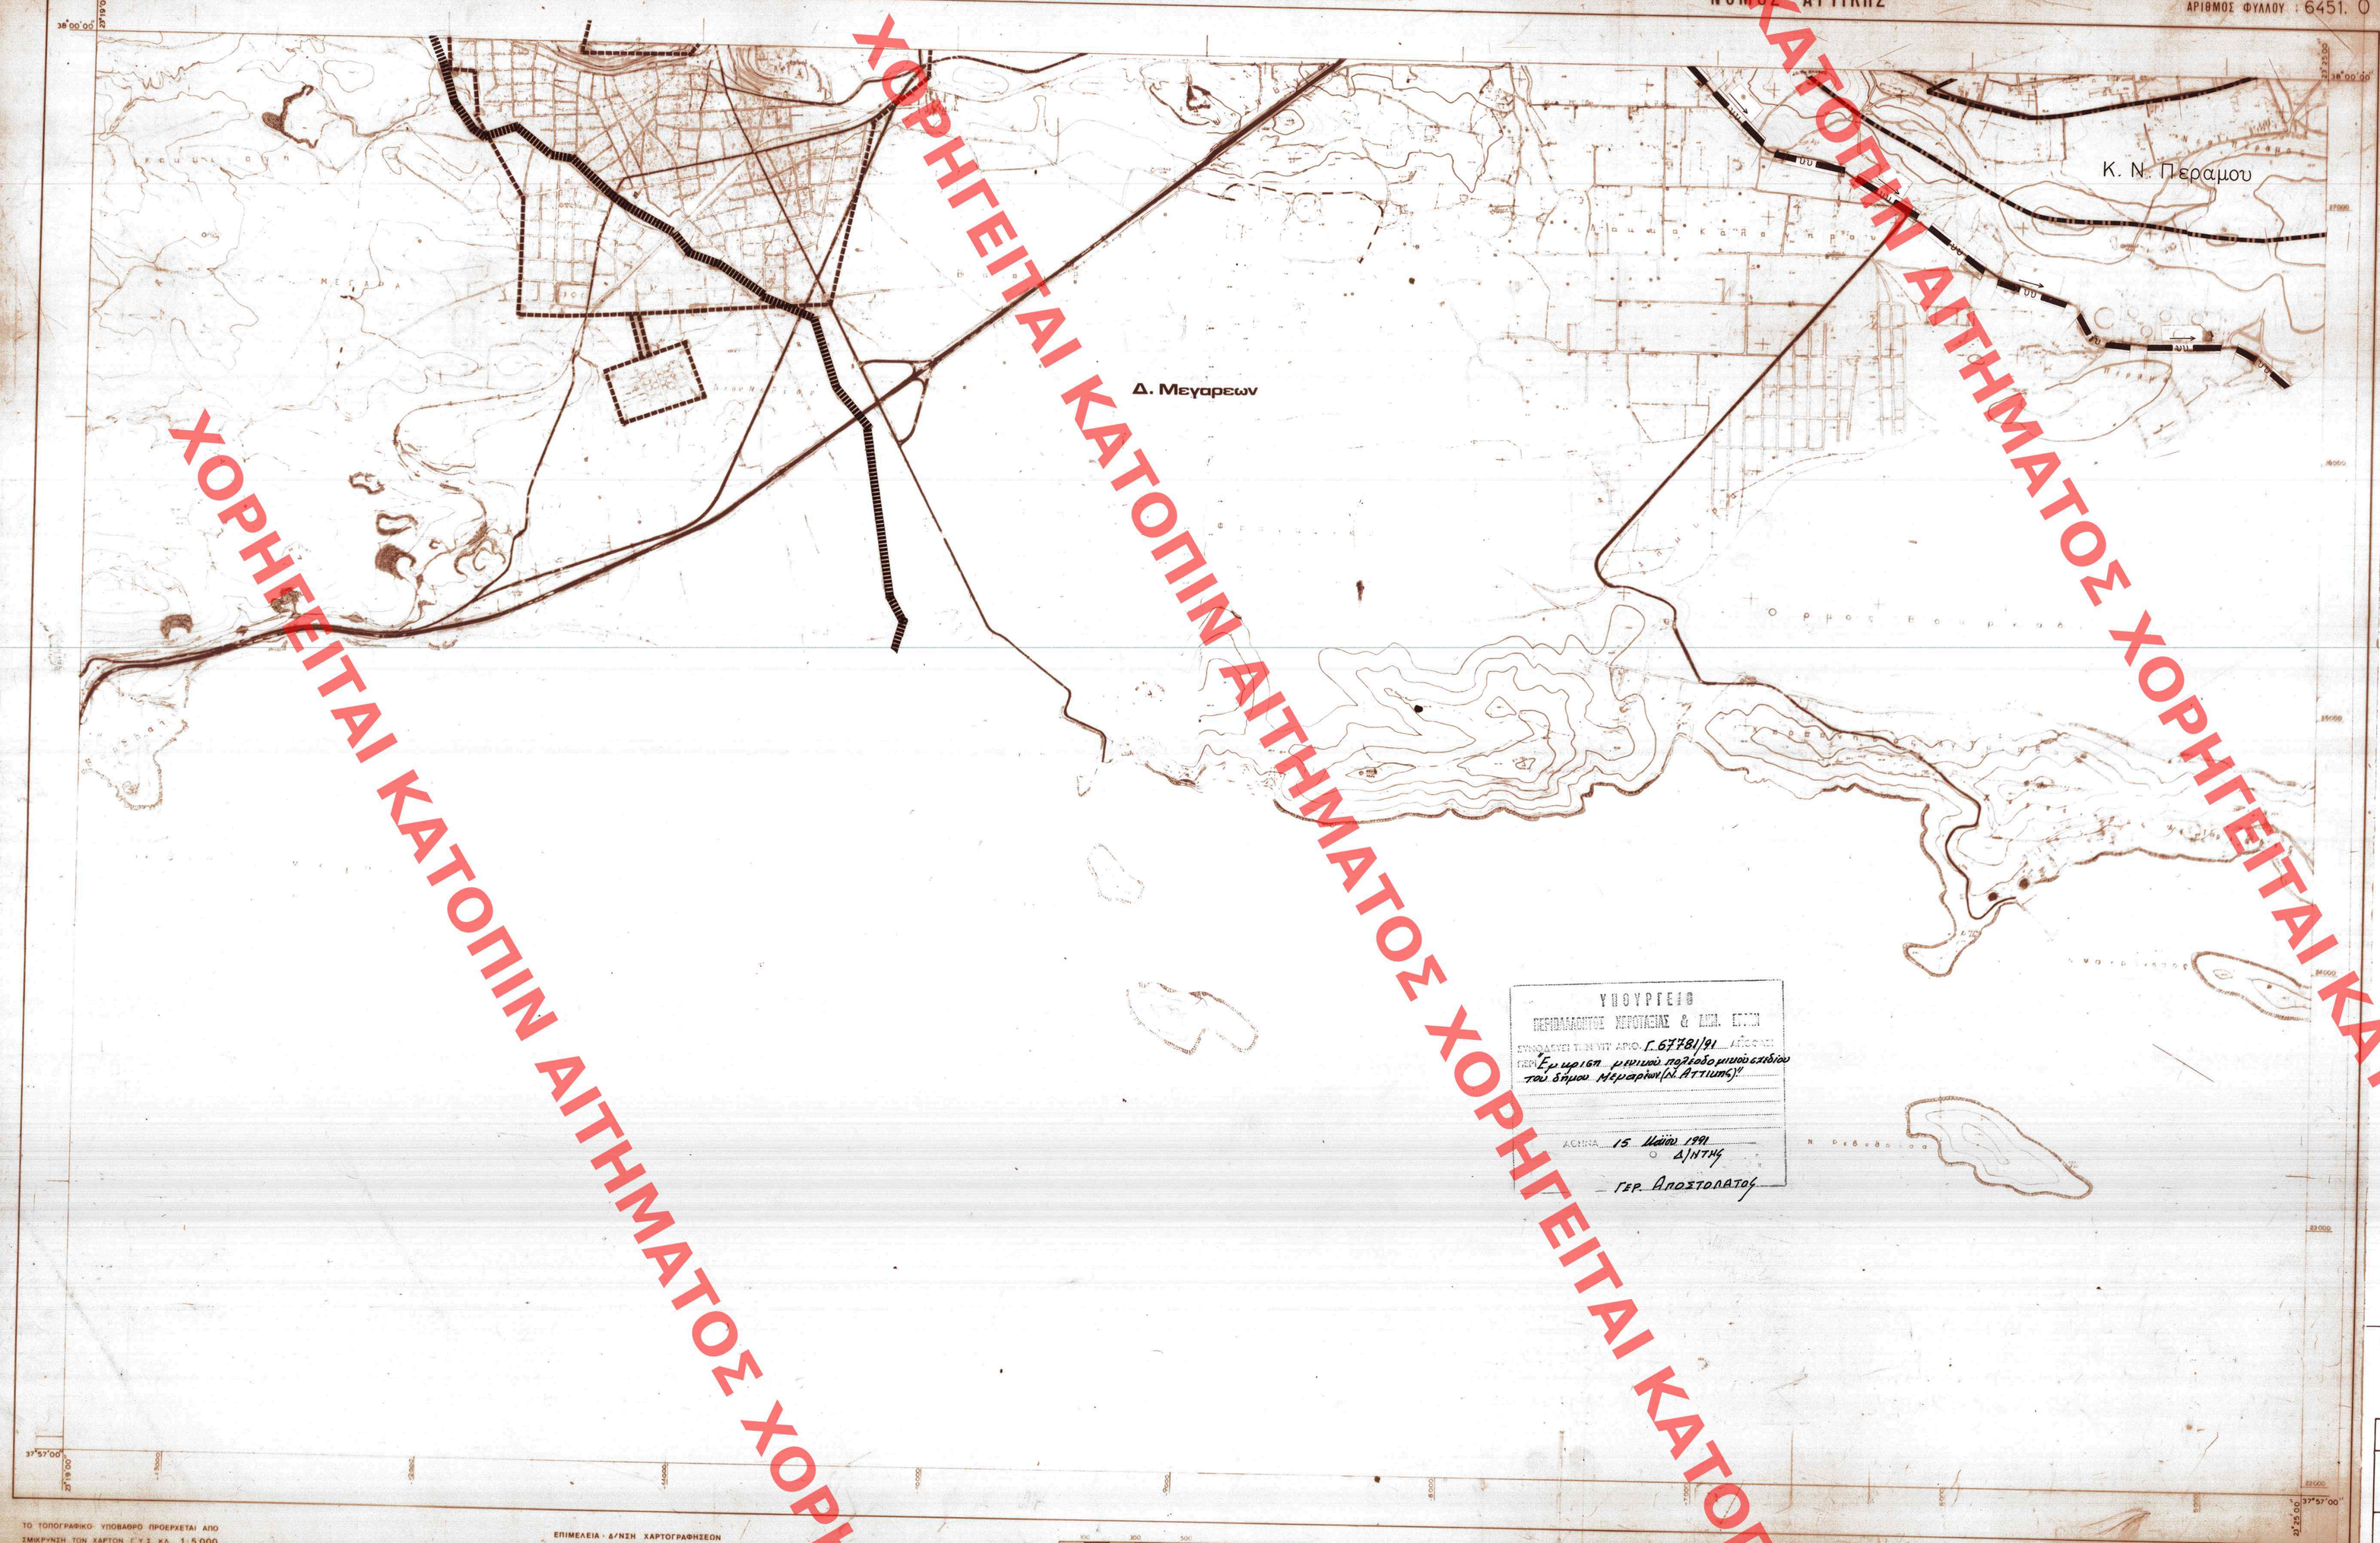

ΥΠΟΥΡΓΕΙΟ
ΠΕΡΙΒΑΛΛΟΝΤΟΣ ΧΩΡΟΤΑΞΙΑΣ & ΟΙΚΙΣ. ΕΓΚΡΙΘΗΚΕ
ΣΥΜΦΩΝΑ ΜΕ Ν.Δ. VII ΑΠΟ Φ. 6778/1/91 ΑΠΟΦΑΣΗ
ΓΙΑ "Εγκριση μεταβολών πολεοδομικού σχεδίου του Δήμου Μεγαρέων (Δ. Αττικής)"
ΑΘΗΝΑ 15 Μαΐου 1991
Δ/ΝΤΗΣ
Γερ. Αποστολατος

ΤΟ ΤΟΠΟΓΡΑΦΙΚΟ ΥΠΟΒΑΘΡΟ ΠΡΟΕΡΧΕΤΑΙ ΑΠΟ ΣΜΙΚΡΥΝΣΗ ΤΩΝ ΧΑΡΤΩΝ Ε.Υ.Δ. ΚΛ. 1:5000

ΕΠΙΜΕΛΕΙΑ - Δ/ΝΣΗ ΧΑΡΤΟΓΡΑΦΗΣΕΩΝ

0 100 200 300 400 500 1000 μ.

ΚΛΙΜΑΚΑ 1:10.000
ισοδύναμη 4 μ.

ΚΕΝΤΡΟ ΦΥΛΛΟΥ ΧΑΡΤΟΥ 1:100.000
ΜΕ φ = 37°45'00"15 ΑΠ' ΑΘΗΝΩΝ

ΠΕΡΙΜΕΤΡΙΚΟΣ ΤΕΤΡΑΓΩΝΙΣΜΟΣ ΤΟΥ ΦΥΛΛΟΥ ΕΙΝΑΙ ΤΗΣ ΑΖΙΜΟΥΘΙΑΣ ΠΡΟΒΟΛΗΣ (Hatt)

ΠΙΣΤΟΠΟΙΗΤΑΙ ΟΤΙ ΟΙ ΠΑΡΑΠΑΝΩ ΧΑΡΤΕΣ ΕΙΝΑΙ ΑΝΤΙΓΡΑΦΑ ΤΩΝ ΕΠΙΣΗΜΩΝ ΧΑΡΤΩΝ ΠΟΥ ΕΧΟΥΝ ΕΚΔΟΘΕΙ ΑΠΟ ΤΗΝ ΚΥΒΕΡΝΗΣΗ ΣΤΟ ΠΛΑΙΣΙΟ ΤΗΣ ΜΕΛΕΤΗΣ ΓΙΑ ΤΟ ΓΕΝΙΚΟ ΠΟΛΕΟΔΟΜΙΚΟ ΣΧΕΔΙΟ ΤΟΥ ΔΗΜΟΥ ΜΕΓΑΡΕΩΝ

409

3 Ιουλίου 1991

ΔΙΑΓΡΑΜΜΑ ΣΥΝΔΕΣΕΩΣ ΦΥΛΛΩΝ		
6440.9	6441.9	6442.9
6450.0	6451.0	6452.0
6450.9	6451.9	6452.9

Υ.ΠΕ.ΧΩ.Δ.Ε. Ε.Π.Α

ΥΠΟΜΝΗΜΑ

1. ΓΕΝΙΚΑ General

- Ορια Δημων και Κοινοτητων — Municipality and community limits
- Ορια εγκεκριμενου σχεδιου — Town plan limits
- Ορια οικισμου προ του '23 — Limits of pre 1923 settlement
- Ορια σχεδιου πολης 1987 — Town plan limits in 1987
- Ορια περιοχης δικαιοδοσιας Ε.Υ.Δ.ΑΠ. — E.Y.D.AP. area of responsibility

2. ΥΔΡΕΥΣΗ Water supply

- Ορια περιοχης δικτυου υδρευσης κατα υψομετρικες ζωνες — Limits of supply area
- Κυριος αγωγος με ροη βαρυτητας υπο πιεση σε κλειστο κυκλωμα : υπαρχ., μελλοντ. — Main pressure conduit, gravity flow, looped system existing, proposed
- Κυριος αγωγος με ροη βαρυτητας υπο πιεση σε ανοικτο κυκλωμα : υπαρχ, μελλοντ. — Main pressure conduit, gravity flow, open system existing, proposed
- Κυριος αγωγος με καταλληψη : υπαρχων, μελλοντικος — Main conduit of pumped supply existing, proposed
- Κυριος αγωγος για ποσιμου νερου υπαρχων, μελλοντικος — Main conduit for non potable water existing, proposed
- Επιγεια δεξαμενη : υπαρχουσα, μελλοντικη — Water storage tank at ground level existing, proposed
- Υδατοπυργος υπαρχων, μελλοντικος — Water tower existing, proposed
- Αντλιοστασιο υδρευσεως υπαρχον, μελλοντικο — Water supply pumping station existing, proposed
- Θεση εγκαταστασεων βελτιωσης νερου υπαρχουσα, μελλοντικη — Location of water treatment installations existing, proposed
- Ορια ζωνης προστασιας υδροληψιας — Limits of intake protection zone

3. ΑΠΟΧΕΤΕΥΣΗ ΟΜΒΡΙΩΝ * Drainage

- Ορια λεκανων απορροης (υδροκριτες) — Limits of catchment area
- Περιοχη η οδος με προβληματα κατακλυσεων — Area or street with flooding problems
- Ορια παντοροικου δικτυου — Combined sewer limits
- Κυριο ρεμα αδιευθετητο — Main natural stream
- Κυριο ρεμα διευθετημενο με ανοιχτη διατομη : υπαρχον, μελλοντικο — Main stream with lined bed existing, proposed
- AO Κυριος αγωγος ομβριων : υπαρχων, μελλοντικος — Main storm sewer existing, proposed
- Συνδεση ρεματος με δικτυο ακαθαρτων — Stream connection with sanitary sewer

4. ΑΠΟΧΕΤΕΥΣΗ ΑΚΑΘΑΡΤΩΝ (ενημερωση 1983) Sanitary sewerage

- Ορια περιοχης με δικτυο ακαθαρτων — Area served by sanitary sewer
- Ορια παντοροικου δικτυου — Combined sewer limits
- Κ. ΦΥΛΗΣ Ο.Τ.Α με προβληματα βοθρων — Communities with cesspool problems
- Ορια κατηγοριας πληροτητος δικτυου — Limits of areas equally sewered
- (1) Πληροτης πολυ μικρη 1-25 % — Very little sewered
- (2) Πληροτης μικρη 26-50 % — Little sewered
- (3) Πληροτης μεσαια 51-75 % — Moderately sewered
- (4) Πληροτης μεγαλη 76-99 % — Largely sewered
- (5) Πληροτης απολυτη 100 % — Fully sewered
- AA Κυριος αγωγος ακαθαρτων (βαρυτητος) υπαρχων, μελλοντικος — Main sanitary sewer, gravity flow existing proposed
- AAΦ Κυριος αγωγος ακαθαρτων (καταθλιπτικος) υπαρχων, μελλοντικος — Main sanitary sewer, pumped flow existing, proposed
- Συνδεση ρεματος με δικτυο ακαθαρτων — Stream connection with sanitary sewer
- Α Αντλιοστασιο ακαθαρτων υπαρχον, μελλοντικο — Pumping station of sanitary sewage existing proposed
- Εγκαταστασεις επεξεργασιας λυματων υπαρχουσες, μελλοντικες — Sewage treatment plant existing, proposed
- Κεντρο υποδοχης σηπτικων ιλυων — Septic sludge reception center

5. ΑΠΟΡΡΙΜΜΑΤΑ Solid waste

- Χωρος διαθεσης απορριμματων υπαρχων, μελλοντικος — Area of solid waste disposal existing proposed

* (ενημερωση 1987 Μεγαρα)

ΓΕΝΙΚΟ ΠΟΛΕΟΔΟΜΙΚΟ ΣΧΕΔΙΟ

ΚΕΝΤΡΟΝ ΦΧ 1	ΗΜΕΡΟΜΗΝΙΑ ΦΩΤΟΛΗΨΙΑΣ	ΟΜΑΔΑ ΜΕΛΕΤΗΣ
ΔΙΑΝΟΜΗ ΠΙΝΑΚΙΔΩΝ		Δ/νση Γ. Δ/νση Σ.Μ.Δ.Υ. Δ/νση Γ.
ΧΑΡΤΗΣ Π-2	ΥΔΡΕΥΣΗ - ΑΠΟΧΕΤΕΥΣΗ	
ΚΛΙΜΑΚΑ 1:10.000	Δ. Μεγαρεων Κ. Ν. Περαμου	
1985	ΝΟΜΟΣ ΑΤΤΙΚΗΣ	

ΧΟΡΗΓΕΙΤΑΙ ΚΑΤΟΠΙΝ ΑΙΤΗΜΑΤΟΣ ΧΟΡΗΓΕΙΤΑΙ ΚΑΤΟΠΙΝ ΑΙΤΗΜΑΤΟΣ