
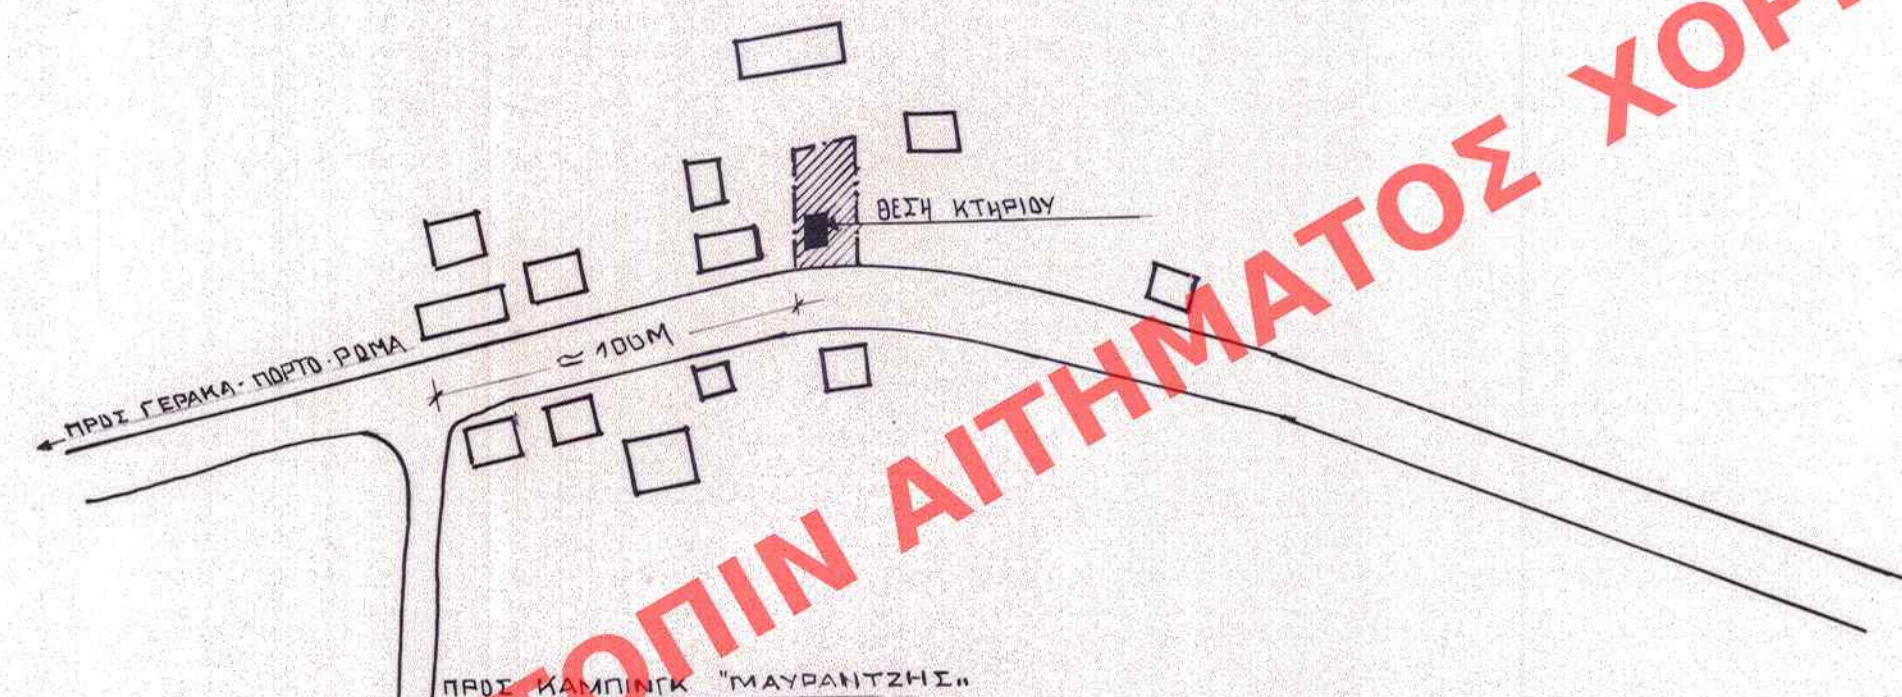


ΥΠΟΥΡΓΕΙΟ
ΠΕΡΙΦΕΡΕΙΑΣ ΧΑΡΤΩΝ & ΔΙΑΣΤΑΣΕΩΝ ΕΡΓΩΝ

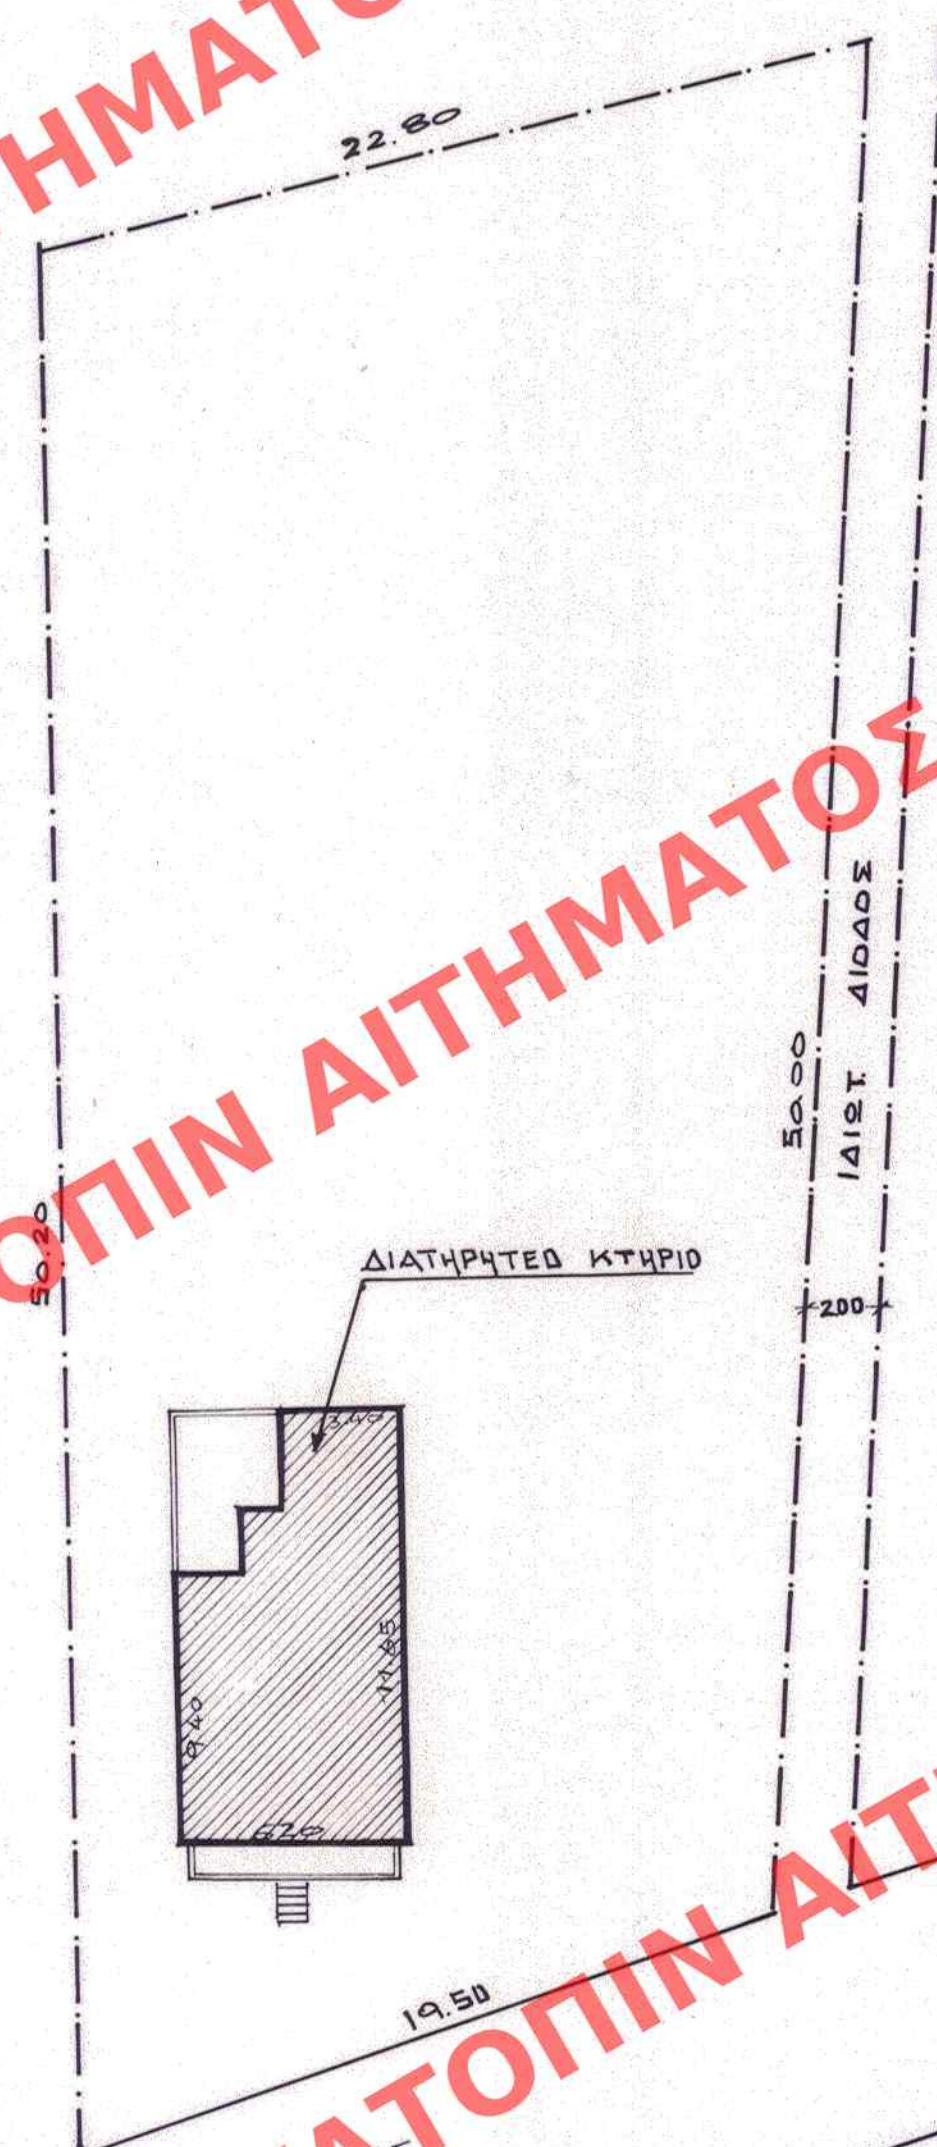

ΟΔΟΙΠΟΡΙΚΟ ΣΚΑΡΙΩΗΜΑ

ΕΛΛΗΜΟΚΡΑΤΙΑ ΕΝ ΤΕ ΝΥΧ ΑΡΙΘ. 601.....ΣΥΛΛΟΓΗ
ΤΟΥ Δ'.....ΤΕΤΑΡΤΗ ΤΗΣ ΕΒΔΟΜΑΔΗΣ ΤΗΣ ΧΡΙΣΤΟΥΓΕΝΝΑΣ
9 Σεπτεμβρίου 1991

Γ 82822 /91
 * χαρακτηρισμός ως διαπορρογέα κτίσμα
 τα που βρίσκεται στον Ομιλό Βασιλίσσας,
 Κοινότητα Βασιλίσσου του η κοινότητας και
 μαδοντορής ειδικών όρων και περιουσιακή
 δομή της αυτών.

6. 01. 199

DIENBUN

11

TED. BROOKS

ΤΟΠΟΓΡΑΦΙΚΟ ΔΙΑΓΡΑΜΜΑ ΔΙΑΤΗΡΗΤΕΟΥ
ΚΤΗΡΙΟΥ ΙΔΙΟΚΤΗΣΙΑΣ Α. ΚΑΛΟΦΩΝΟΥ
ΣΤΟ ΒΑΣΙΛΙΚΟ — ΖΑΚΥΝΘΟΥ
κλίμ. 1:200

ΑΡΙΘ. ΣΧΕΔΙΟΥ ΕΠΙΘΕΤΟ
ΕΡΜΑΡΙΟΝ ΟΥΡΗ ΕΘΝ. 419
ΕΓΓΡΑΦΟΝ ΑΡΧ. ΜΗΤΡ. 89080 25
ΟΥΡΗ ΕΘΝ.