ΧΟΡΗΓΕΙΤΑΙ ΚΑΤΟΠΙΝ ΑΙΤΗΜΑΤΟΣ ΧΟΡΗΓΕΙΤΑΙ ΚΑΤΟΠΙΝ ΑΙΤΗΜΑΤΟΣ ΧΟΡΗΓΕΙΤΑΙ ΚΑΤΟΠΙΝ ΑΙΤΗΜΑΤΟΣ

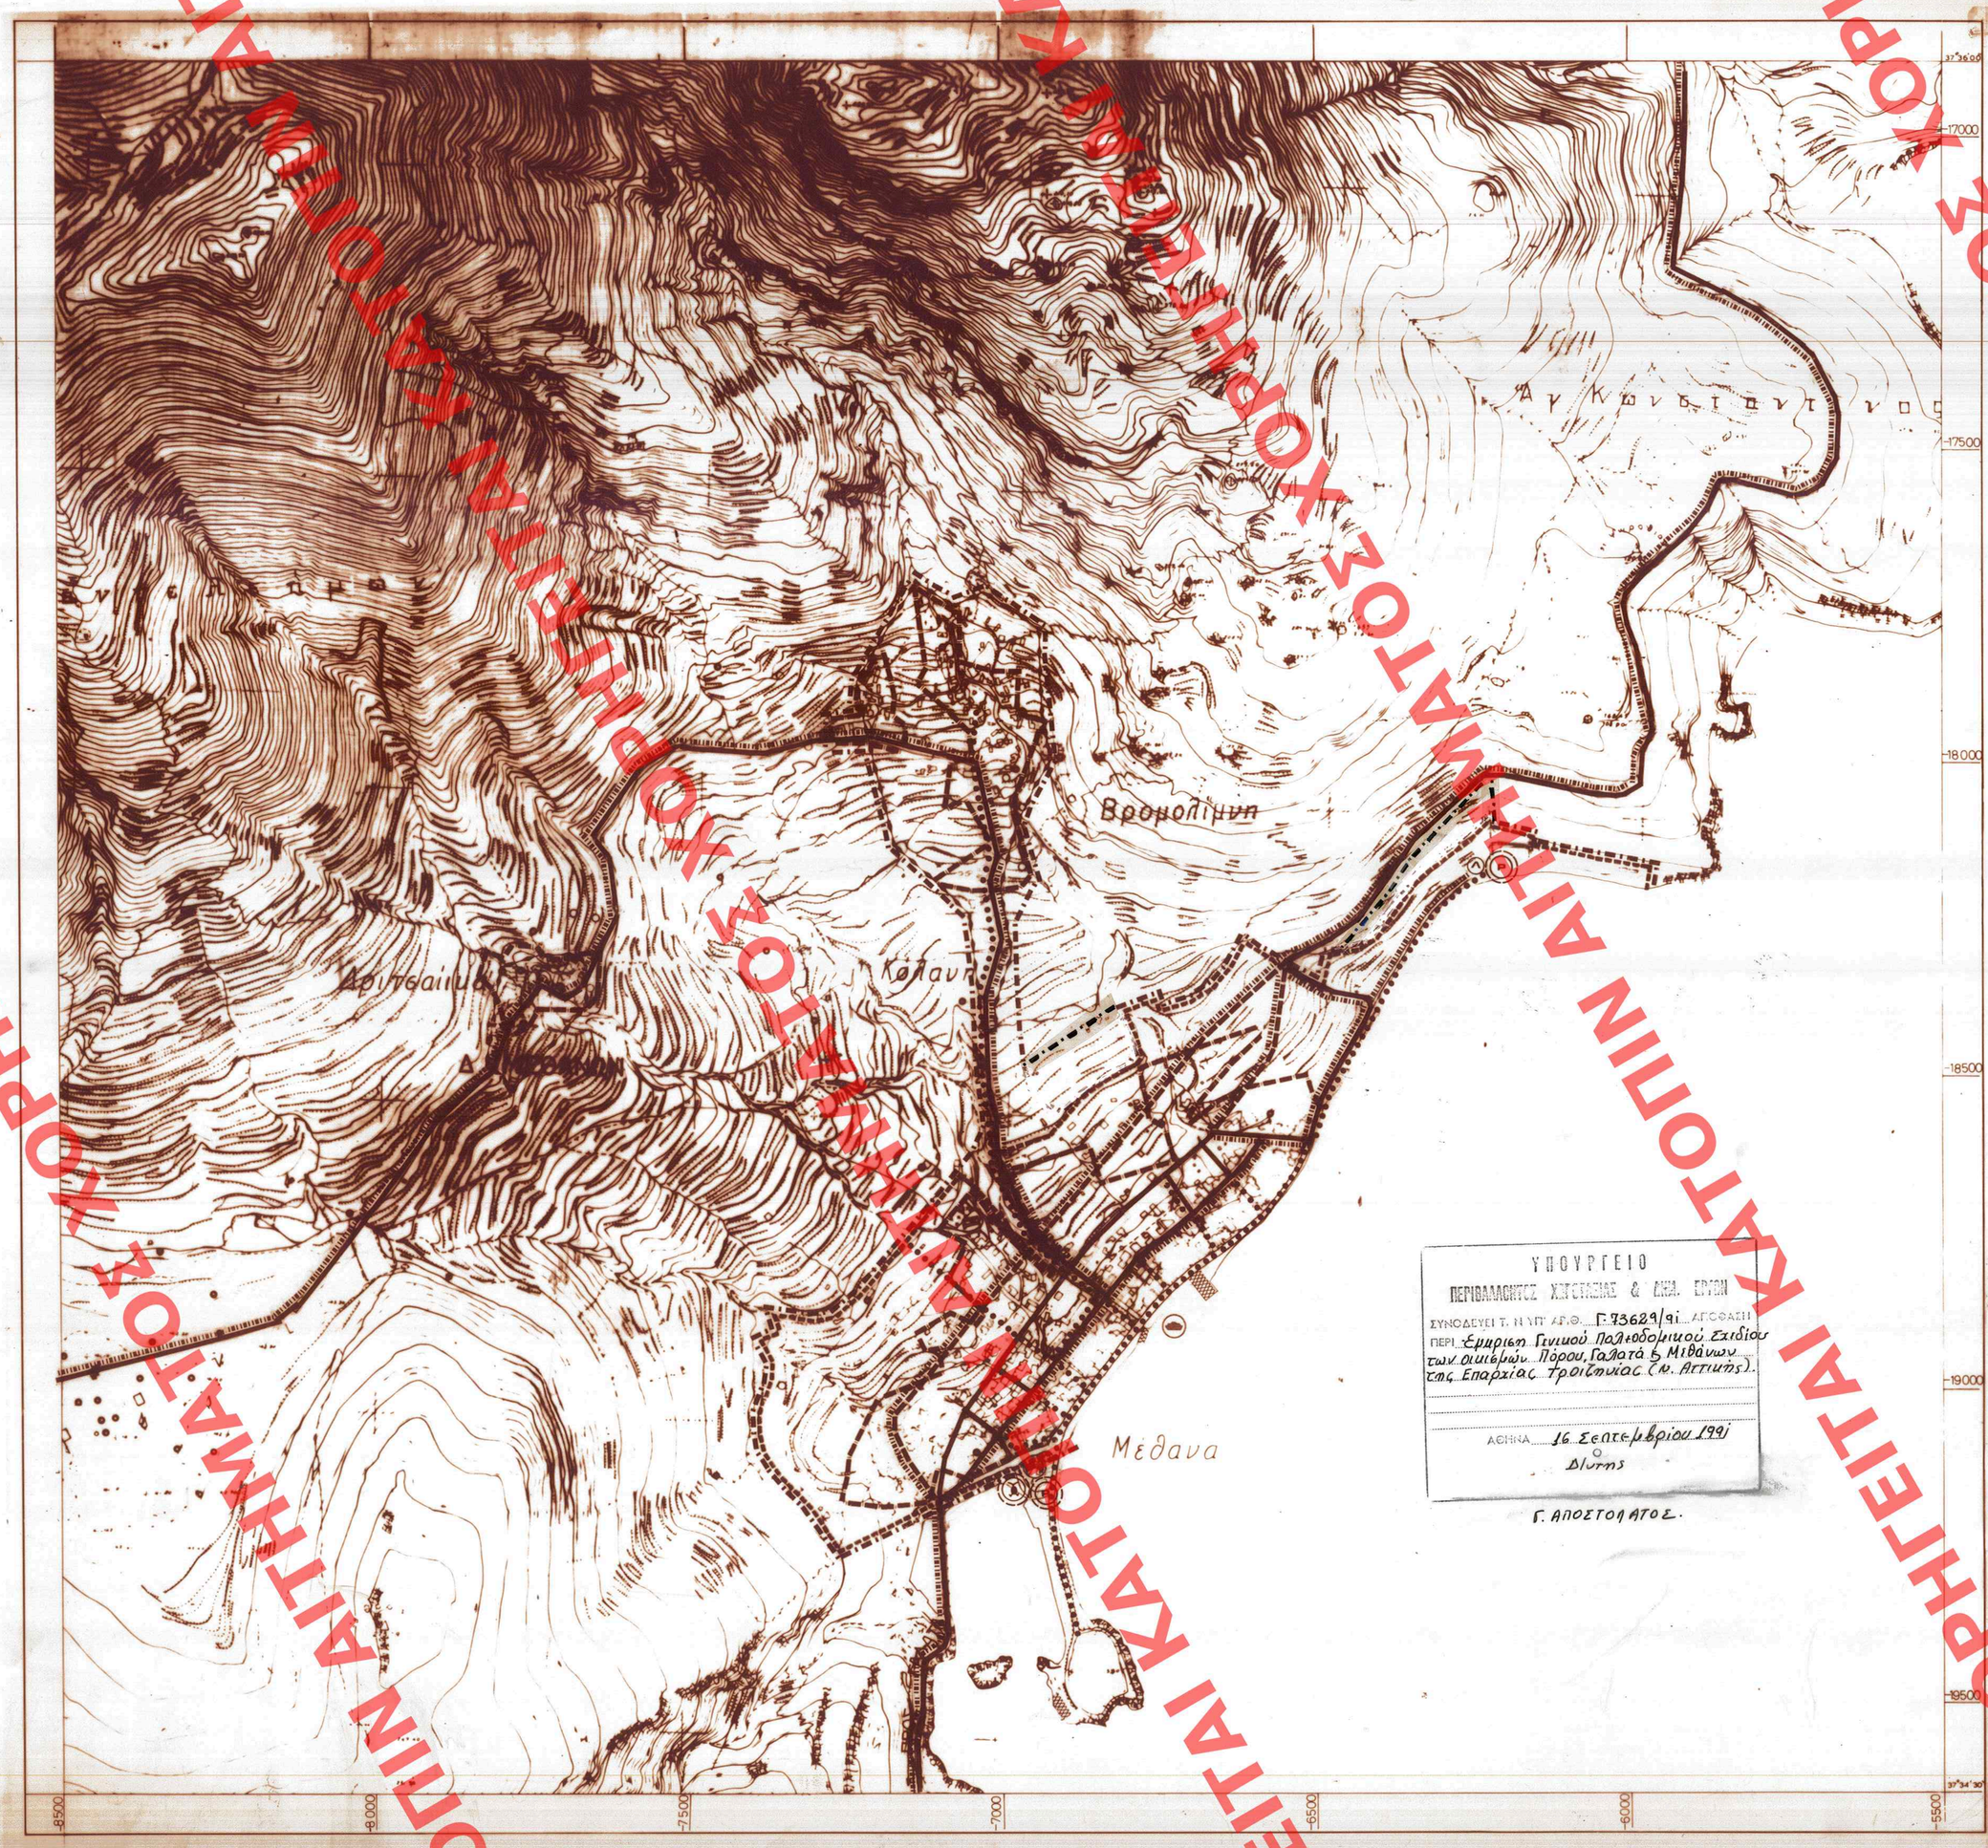

ΥΠΟΥΡΓΕΙΟ
ΠΕΡΙΒΑΛΛΟΝΤΟΣ ΧΩΡΟΤΑΞΙΑΣ & ΔΗΜΟΣΙΩΝ ΕΡΓΩΝ

ΣΥΝΟΨΕΩΣ Τ. Ν ΥΠ' ΑΡ.Θ. Γ 73629/91 ΑΠΟΦΑΣΗ
ΠΕΡΙ: Εγκρίσεως Γενικού Πολεοδομικού Σχεδίου των Οικισμών Πόρου, Γαλατά & Μεθάνων της Επαρχίας Τροιζηνίας (Ν. Αττικής).

ΑΘΗΝΑ 16 Σεπτεμβρίου 1991
Ο
Υπουργός

Γ. ΑΠΟΣΤΟΛΑΤΟΣ.

ΥΠΟΥΡΓΕΙΟ
ΠΕΡΙΒΑΛΛΟΝΤΟΣ ΧΩΡΟΤΑΞΙΑΣ & ΔΗΜΟΣΙΩΝ ΕΡΓΩΝ

Ε.Π.Α
82.84

ΥΠΟΜΝΗΜΑ

- Ορια Δημων και Κοινοτητων — Municipality and community limits
- Ορια σχεδιου πολης 1987 — Town-plan boundaries 1987
- Ορια "πραγματικης πολης" — Development area limits
- Αρτηρια — Arterial street
- Συλλεκτηριος — Collector street
- Ισοπεδος κομβος — Intersection
- Ορια εγκεκριμμενου σχεδιου πολης — Town-Plan limits
- Ορια οικισμου προ του '23 — Limits of pre-1923 settlement
- Χωροι σταθμευσης εκτος οδου — Parking-spaces
- Δικτυο αστικων λεωφορειακων γραμμων — Local bus-lines
- Δικτυο υπεραστικων λεωφορειακων γραμμων — Intercity bus lines
- Εγκαταστασεις μαζικων μεσων μεταφορας — Public transport installations
- Σταθμοι λεωφορειων (αστικα) — Bus terminal (local)
- Σταθμοι λεωφορειων (υπεραστικα) — Bus terminal (intercity)
- Σταθμοι φορτηγων — Truck terminal
- Λιμανι — Harbor
- Συστημα πεζοδρομων — Pedestrian streets

ΕΔΗΜΟΣΙΕΥΘΗ ΕΝ ΤΩ ΥΠ' ΑΡΙΘ. 720 ΦΥΛΛΟΝ ΤΟΥ Δ. ΤΕΥΧΟΥΣ ΤΗΣ ΕΦΗΜ. ΤΗΣ ΚΥΒΕΡΝΗΣΕΩΣ ΤΗΣ 21 Οκτωβριου 1991

ΓΕΝΙΚΟ ΠΟΛΕΟΔΟΜΙΚΟ ΣΧΕΔΙΟ

ΚΕΝΤΡΟΝ Φ.Χ. 1:100000
φ - 37°45'
λ - -0.15

ΗΜΕΡΟΜΗΝΙΑ ΦΩΤΟΛΗΨΙΑΣ

ΔΙΑΝΟΜΗ ΠΙΝΑΚΙΔΩΝ

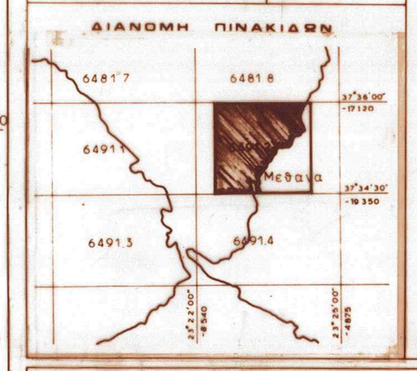

ΟΜΑΔΑ ΜΕΛΕΤΗΣ
«ΤΡΟΙΖΗΝΑ»

ΑΡΧΙΤΕΚΤΟΝΕΣ-ΠΟΛΕΟΔΟΜΟΙ
Γιωργος Παπανικολαου
Μαιρη Φλουρακη-Γκουμα
Αγγελικη Κωστελεου-Αγραναιωτη
Αννα Σιδηροπουλου

ΕΙΔΙΚΟΙ ΣΥΝΕΡΓΑΤΕΣ
Γ. Τσωνης — ΤΟΠΟΓΡΑΦΟΣ ΜΗΧ
Γ. Υφαντοπουλος — ΟΙΚΟΝΟΜΟΛΟΓΟΣ
Α. Αβραμοπουλος — ΣΥΓΚΟΙΝΩΝΙΟΛΟΓΟΣ
Δ. Βαλωμενος — ΓΕΩΛΟΓΟΣ
Ρ. Γιαννοπουλος — ΠΕΡΙΒΑΛΛΟΝΤΟΛΟΓΟΣ - ΒΙΟΛΟΓΟΣ
Κ. Λαγαριας — ΥΔΡΑΥΛΙΚΟΣ
Λ. Λαμπριανιδης — ΜΗΧ ΗΛΕΚΤΡΟΝ ΔΙΚΤΥΩΝ

ΣΥΜΒΟΥΛΟΣ ΜΕΛΕΤΗΣ
Φ. Παπαβασιλειου — ΠΟΛΕΟΔΟΜΟΣ ΠΟΛΕΙΤΙΚΟΣ ΜΗΧΑΝΙΚΟΣ
Μ. Αγγελιδης Δρ. Αρχιτεκτων-Πολεοδομος

ΕΙΔΙΚΟΙ ΣΥΜΒΟΥΛΟΙ ΚΑΙ ΣΥΝΕΡΓΑΤΕΣ
Α. Γκουμας — ΓΕΩΠΟΝΟΣ
Μ. Μεντζελοπουλου — ΑΡΧΑΙΟΛΟΓΟΣ
Κ. Ανεστακος — ΑΠΟΦ. ΑΡΧΙΤΕΚΤΟΝ

ΤΕΧΝΙΚΗ ΥΠΟΔΟΜΗ

ΧΑΡΤΗΣ Π-2.1.2 ★

ΜΕΤΑΦΟΡΙΚΗ ΥΠΟΔΟΜΗ
-ΟΙΚΙΣΜΟΣ

ΚΛΙΜΑΚΑ 1:5000

ΕΠΑΡΧΙΑ ΤΡΟΙΖΗΝΙΑΣ

ΟΚΤΩΒΡΗΣ 1984

ΝΟΜΟΣ ΑΤΤΙΚΗΣ

1230/91