ΧΟΡΗΓΕΙΤΑΙ ΚΑΤΟΠΙΝ ΑΙΤΗΜΑΤΟΣ ΧΟΡΗΓΕΙΤΑΙ ΚΑΤΟΠΙΝ ΑΙΤΗΜΑΤΟΣ ΧΟΡΗΓΕΙΤΑΙ ΚΑΤΟΠΙΝ ΑΙΤΗΜΑΤΟΣ ΧΟΡΗΓΕΙΤΑΙ ΚΑΤΟΠΙΝ ΑΙΤΗΜΑΤΟΣ

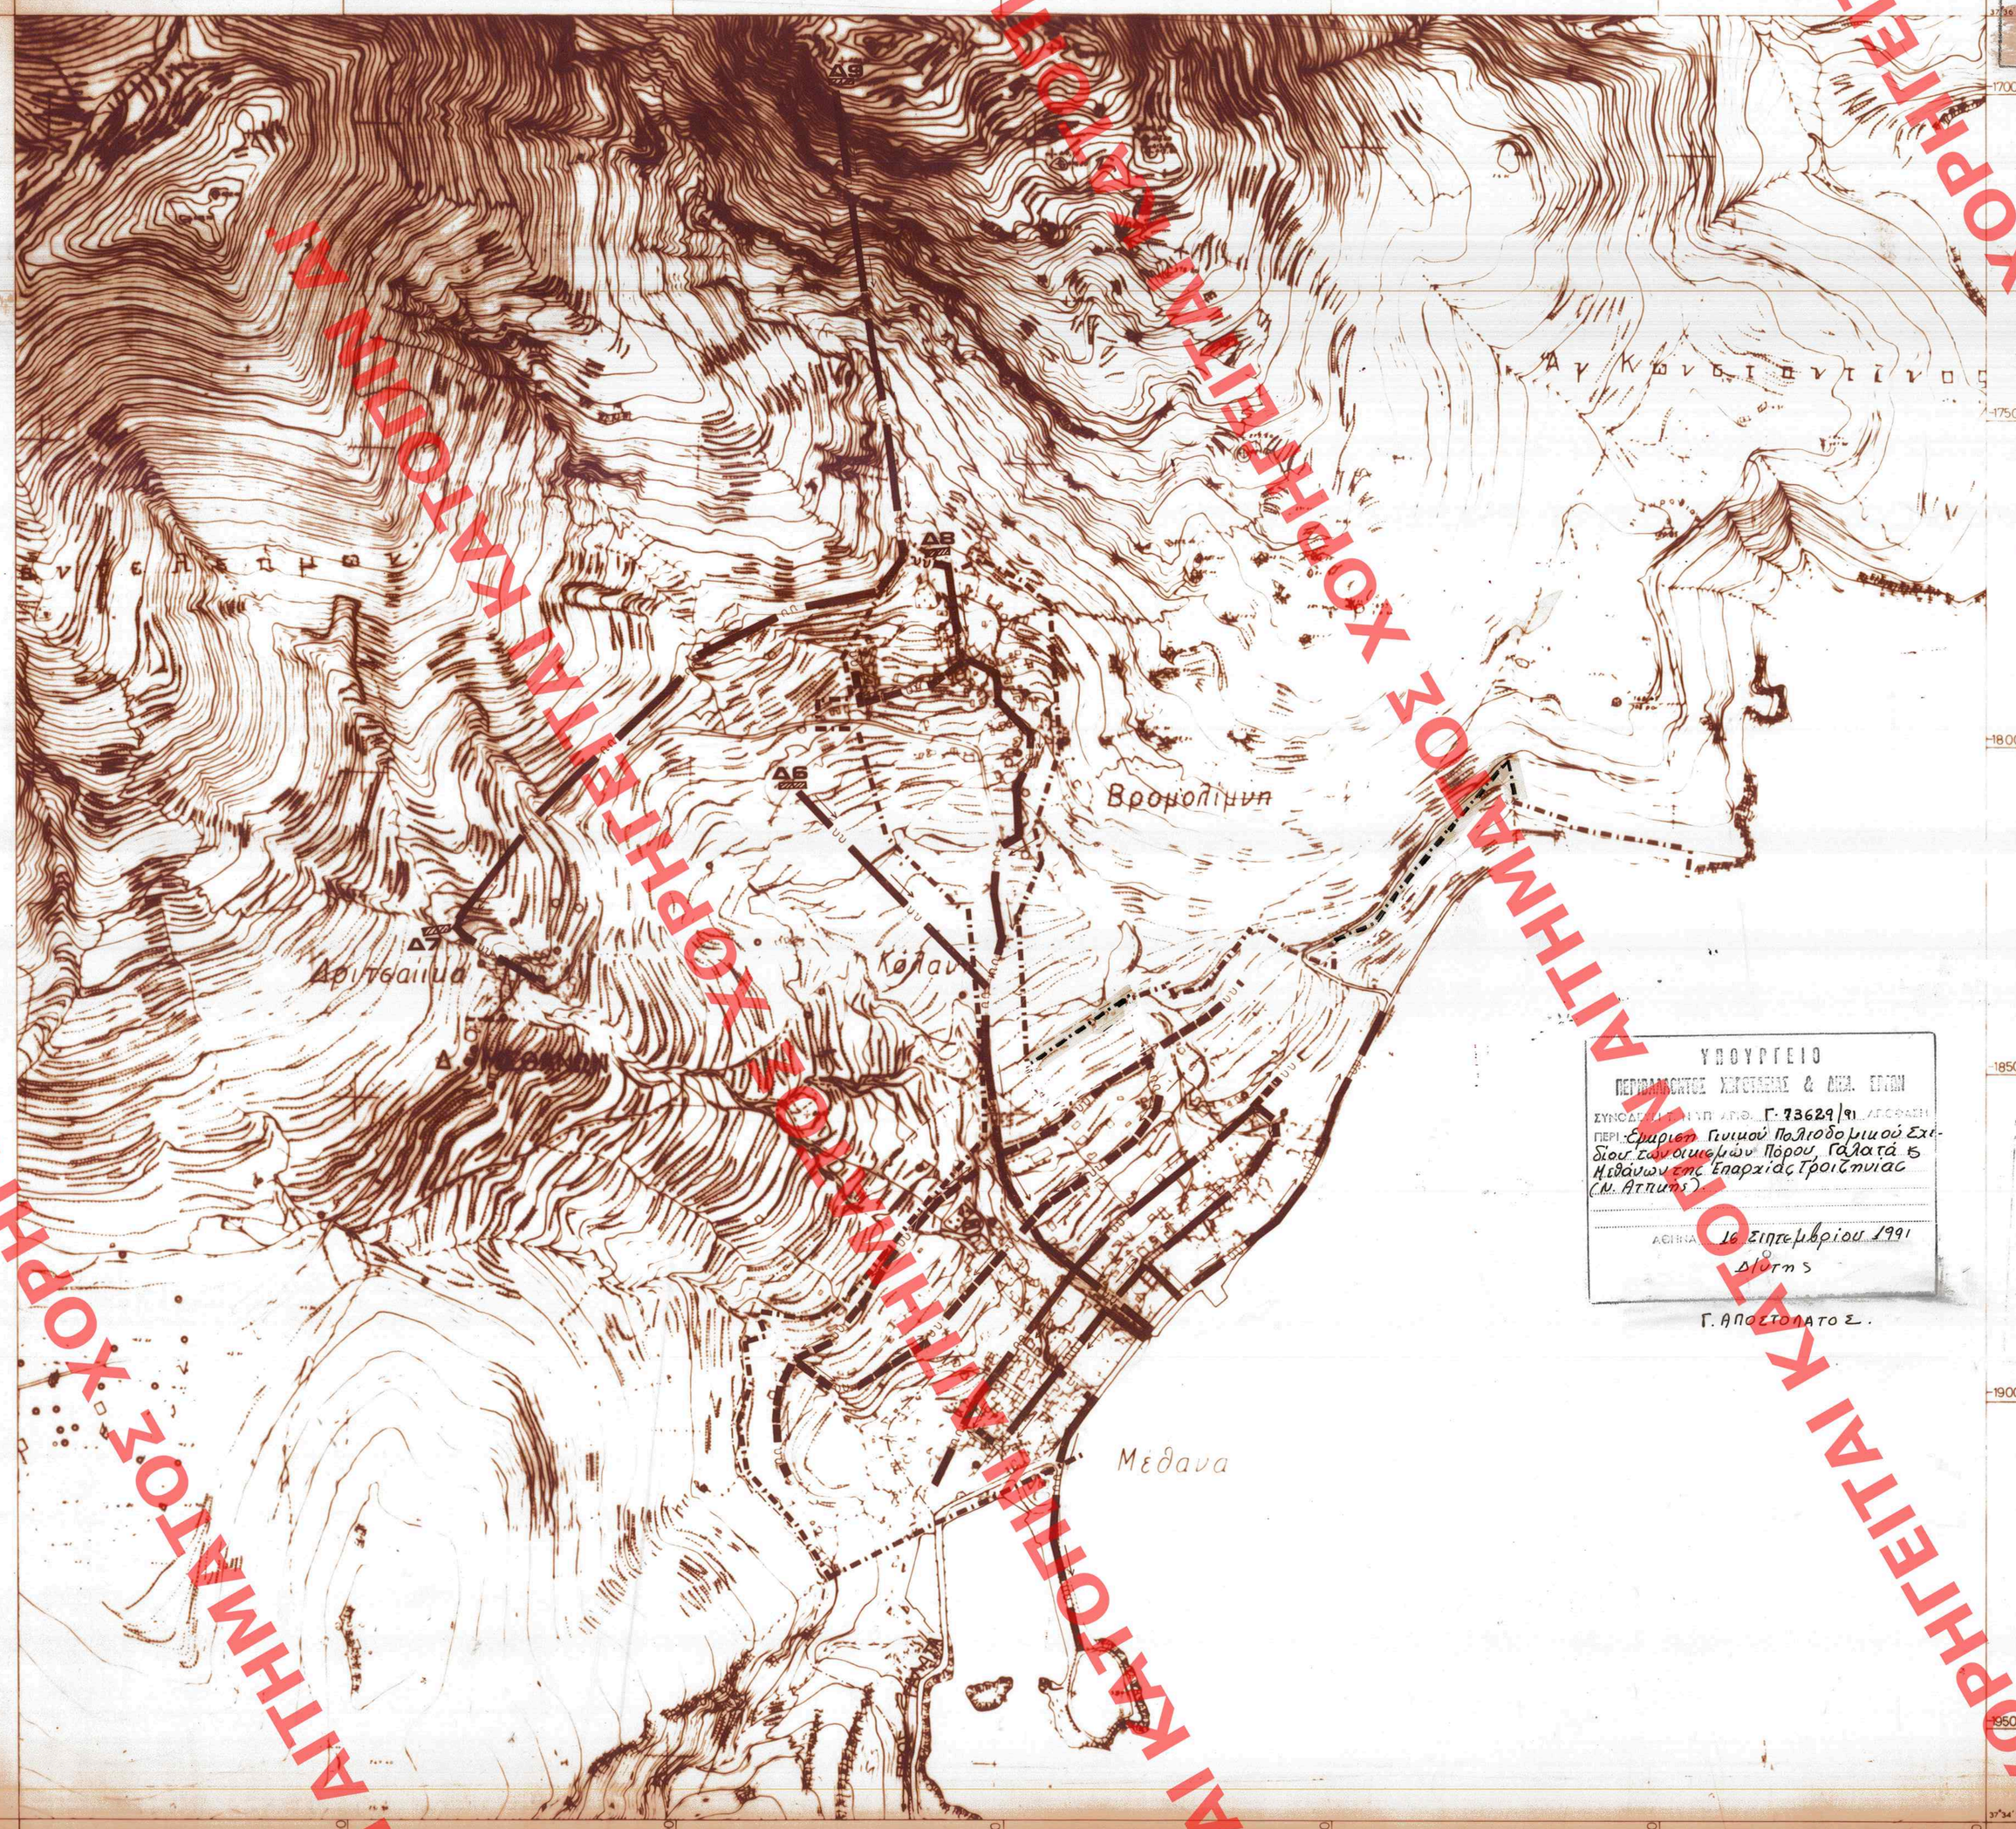

ΥΠΟΥΡΓΕΙΟ
ΠΕΡΙΒΑΛΛΟΝΤΟΣ ΧΩΡΟΤΑΞΙΑΣ & ΔΗΜΟΣΙΩΝ ΕΡΓΩΝ

Ε.Π.Δ
82.84

ΥΠΟΜΝΗΜΑ

- Ορια Δημων και Κοινοτητων — Municipality and community limits
- Ορια σχεδιου πολης 1987 — Town-plan boundaries
- Ορια περιοχης δικτυου υδρευσης κατα υψομετρικες ζωνες — Limits of supply area according to pumping levels
- Βασικοι αγωγοι — Main conduits
- Με ροη βαρυτητας υπο πιεση σε κλειστο κυκλωμα — Gravity flow, pressure conduit, looped system
- Με ροη βαρυτητας υπο πιεση σε ανοικτο κυκλωμα — Gravity flow, pressure conduit open system
- Δεξαμενες αποθηκευσης — Storage tank
- Επιγεια δεξαμενη — Surface storage
- Υδατοπυργος — Elevated storage
- Αντλιοστασιο — Pumping station

ΥΠΟΥΡΓΕΙΟ
ΠΕΡΙΒΑΛΛΟΝΤΟΣ ΧΩΡΟΤΑΞΙΑΣ & ΔΗΜ. ΕΡΓΩΝ
ΣΥΝΟΔΕΥΤΙΚΗ ΥΠ' ΑΡΙΘ. Γ: 73629/91 ΑΠΟΦΑΣΗ
ΠΕΡΙ: Εγκρισης Γενικου Πολεοδομικου Σχεδιου Συνοικισμων Πορου, Γαλατα & Ηλιδονων της Επαρχιας Τροιζηνιας (Ν. Αττικης)
ΑΘΗΝΑ 16 Σεπτεμβριου 1991
Ο Υπ/νος
Γ. ΑΠΟΣΤΟΛΑΤΟΣ.

ΕΔΗΜΟΣΙΕΥΘΗ ΕΝ ΤΩ ΥΠ' ΑΡΙΘ. 920 ΦΕΚ ΤΟΥ Δ' ΤΕΥΧΟΥΣ ΤΗΣ ΕΗΜΕΡ. ΤΗΣ ΕΚΔΟΣΕΩΣ ΤΗΣ 21 Οκτωβριου 1991

ΓΕΝΙΚΟ ΠΟΛΕΟΔΟΜΙΚΟ ΣΧΕΔΙΟ

ΚΕΝΤΡΟΝ ΦΧ 1:100000
φ - 37°45'
λ - -0.15

ΗΜΕΡΟΜΗΝΙΑ ΦΩΤΟΛΗΨΙΑΣ

ΔΙΑΝΟΜΗ ΠΙΝΑΚΙΔΩΝ

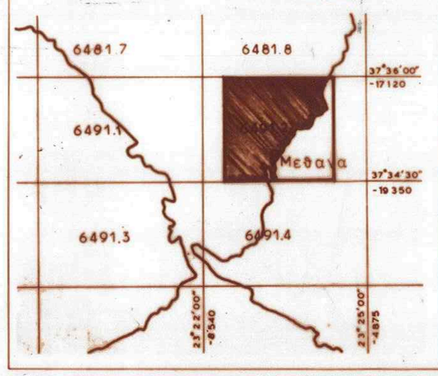

ΟΜΑΔΑ ΜΕΛΕΤΗΣ
«ΤΡΟΙΖΗΝΑ»

ΑΡΧΙΤΕΚΤΟΝΕΣ ΠΟΛΕΟΔΟΜΟΙ
Γιωργος Παπανικολαου
Μαιρη Φλουρακη-Γκουμα
Αγγελικη Κωστελενου-Αγρανιωτη
Αννα Σιδηροπουλου

ΕΔΑΦΟΛΟΓΟΙ ΣΥΝΕΡΓΑΤΕΣ
Γ Τσωνης — ΤΟΠΟΓΡΑΦΟΣ ΜΗΧ
Γ Υφαντοπουλος — ΟΙΚΟΝΟΜΟΛΟΓΟΣ
Λ Αδαμοπουλος — ΣΥΓΚΟΙΝΩΝΙΟΛΟΓΟΣ
Δ Βαλωμενος — ΓΕΩΛΟΓΟΣ
Ρ Γιαννοπουλος — ΠΕΡΙΒΑΛΛΟΝΤΟΛΟΓΟΣ - ΒΙΟΛΟΓΟΣ
Κ Λαγαριας — ΥΔΡΑΥΛΙΚΟΣ
Λ Λαμπριανιδης — ΜΗΧ ΗΛΕΚΤΡΟΛ ΔΙΚΤΥΩΝ

ΣΥΜΒΟΥΛΟΙ ΜΕΛΕΤΗΣ
Φ. Παπαθεοδωρου — ΠΟΛΕΟΔΟΜΟΣ - ΠΟΛΙΤΙΚΟΣ ΜΗΧΑΝΙΚΟΣ
Μ. Αγγελιδης — Δρ. Αρχιτεκτων-Πολεοδομος
ΕΙΔΙΚΟΙ ΣΥΜΒΟΥΛΟΙ ΚΑΙ ΣΥΝΕΡΓΑΤΕΣ
Α Γκουμας — ΓΕΩΠΟΝΟΣ
Μ Μεντζελοπουλου — ΑΡΧΑΙΟΛΟΓΟΣ
Κ Ανεστακος — ΑΠΦΘ ΑΡΧΙΤΕΚΤΩΝ

ΤΕΧΝΙΚΗ ΥΠΟΔΟΜΗ

ΧΑΡΤΗΣ Π-222

ΥΔΡΕΥΣΗ - ΟΙΚΙΣΜΟΣ

ΚΛΙΜΑΚΑ 1:5000
ΟΚΤΩΒΡΗΣ 1984

ΕΠΑΡΧΙΑ ΤΡΟΙΖΗΝΙΑΣ
ΝΟΜΟΣ ΑΤΤΙΚΗΣ

Χ20/91