ΥΠΟΥΡΓΕΙΟ ΧΩΡΟΤΑΞΙΑΣ ΟΙΚΙΣΜΟΥ & ΠΕΡΙΒΑΛΛΟΝΤΟΣ

ΤΟΠΟΓΡΑΦΙΚΟ ΔΙΑΓΡΑΜΜΑ

ΝΟΜΟΣ ΑΤΤΙΚΗΣ

ΑΡΙΘΜΟΣ ΦΥΛΛΟΥ : 6445.0

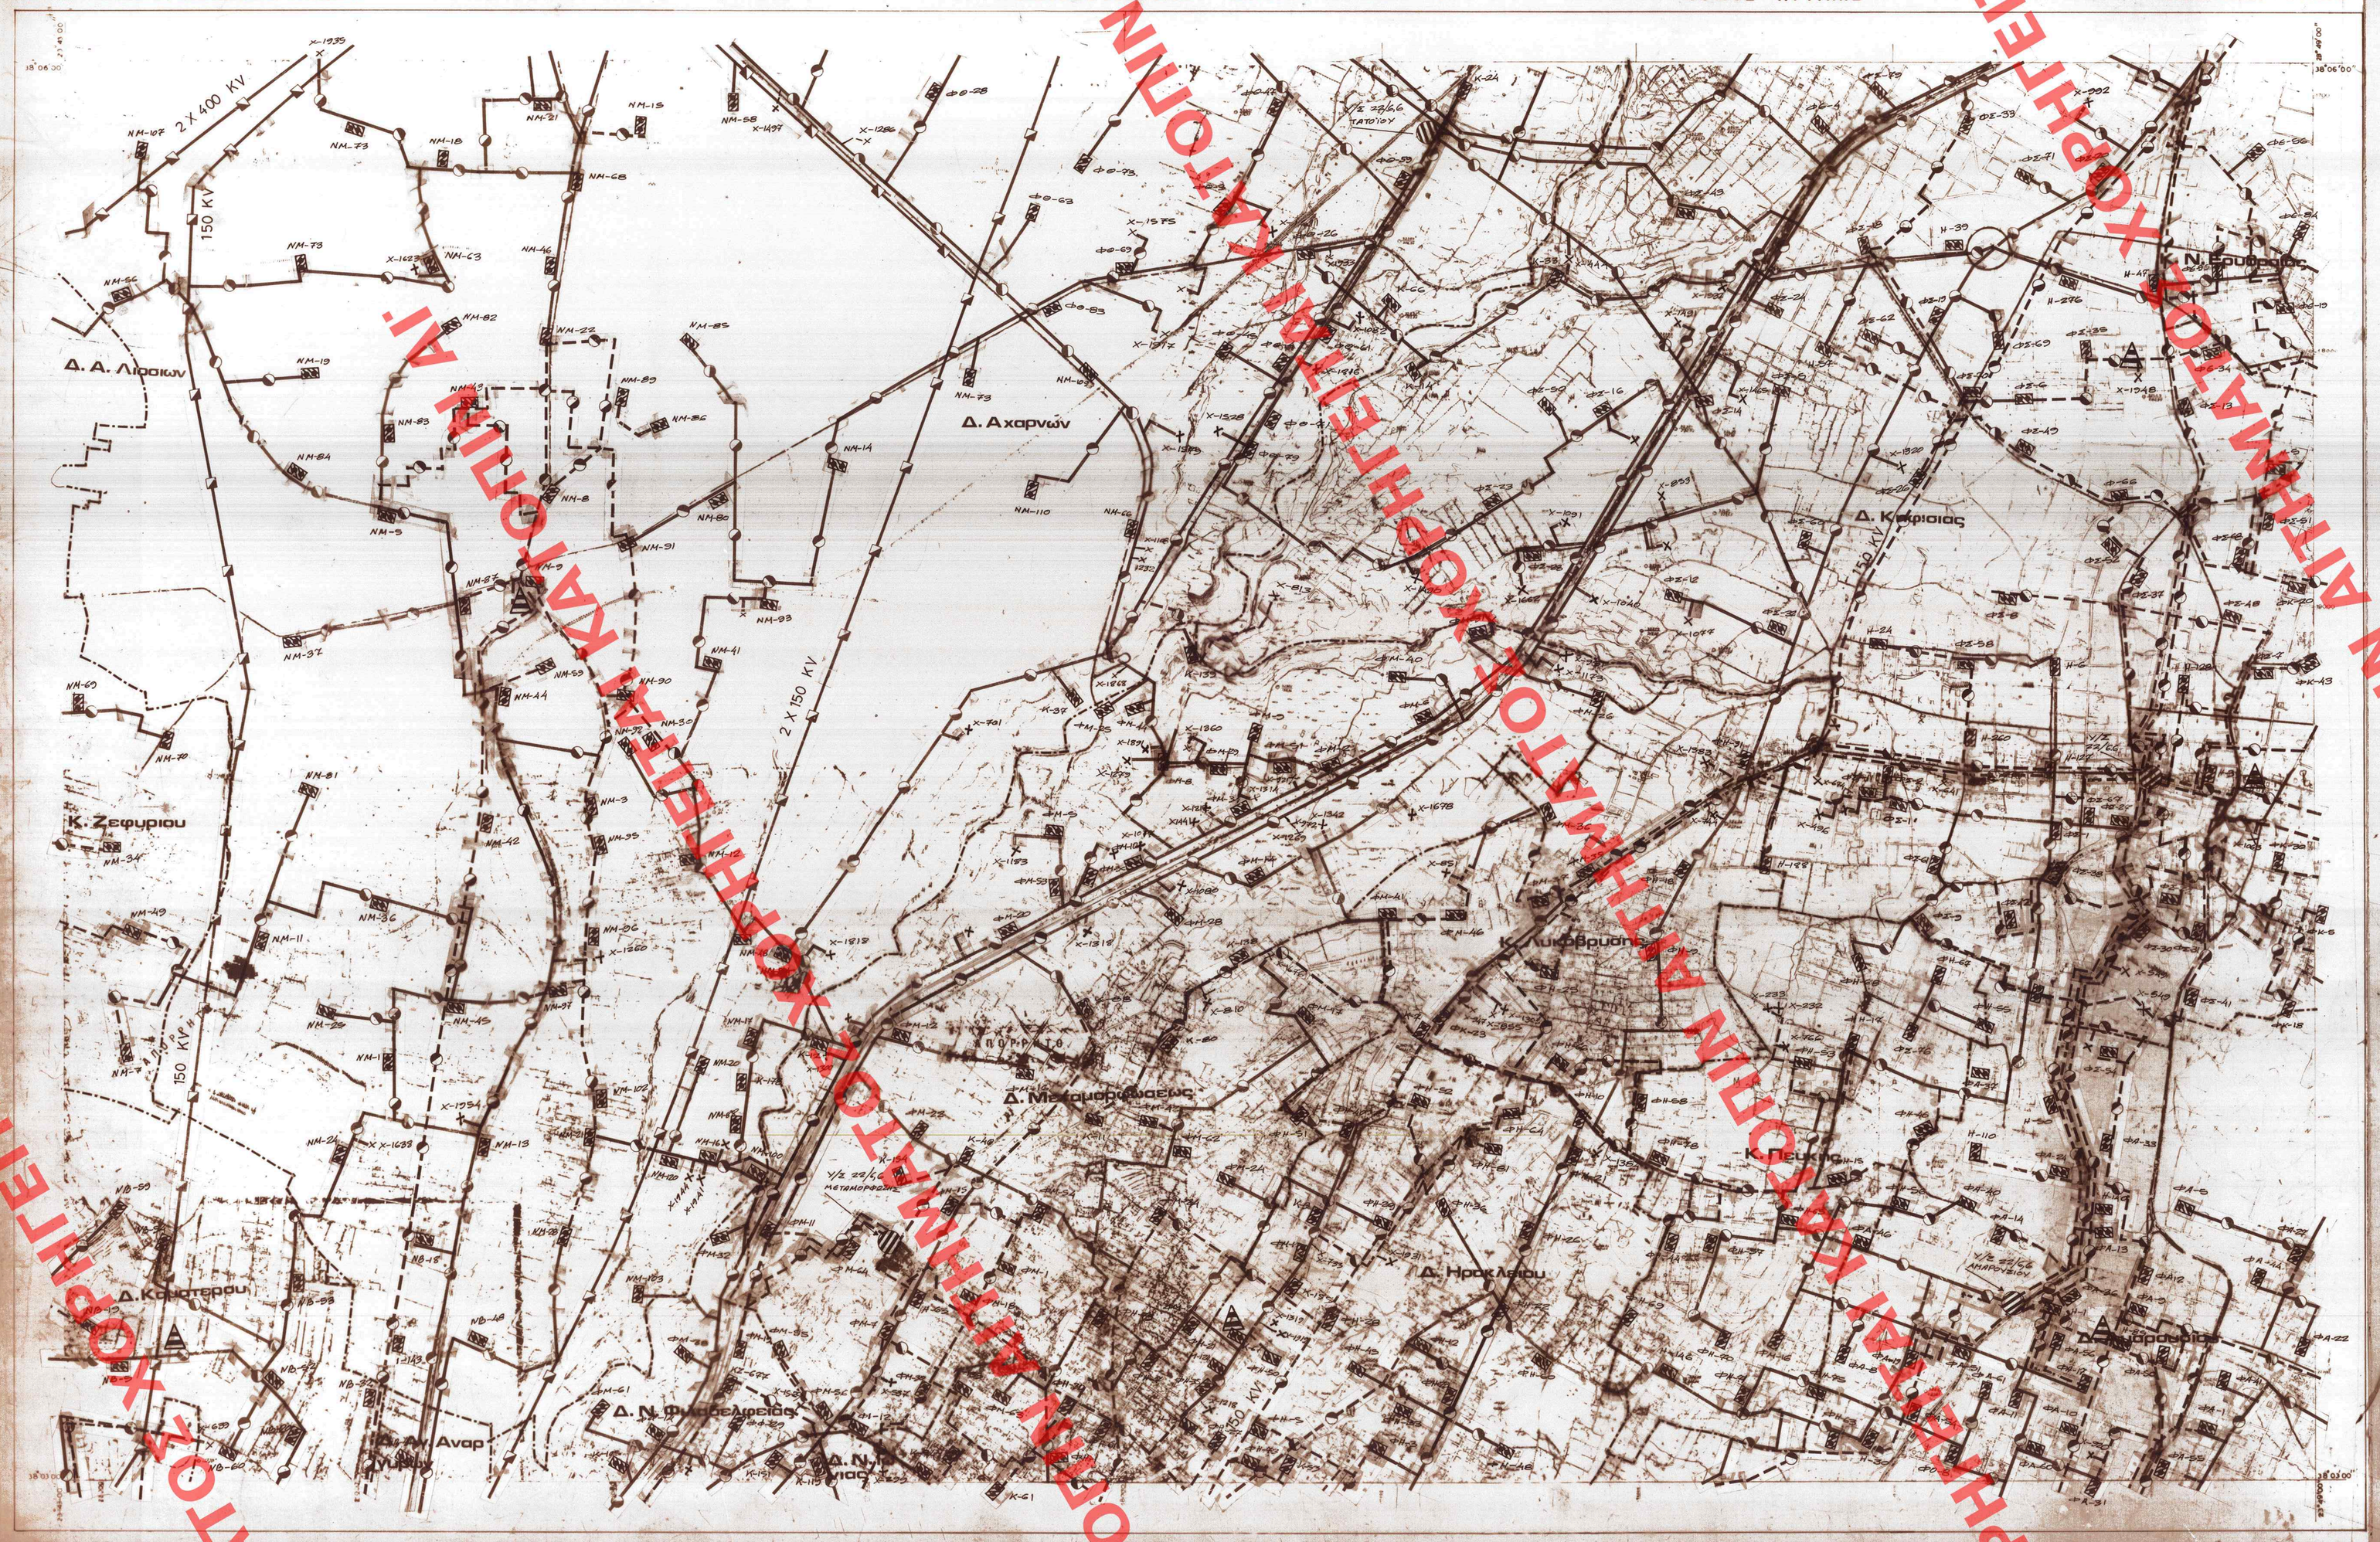

ΤΟ ΤΟΠΟΓΡΑΦΙΚΟ ΥΠΟΒΑΘΡΟ ΠΡΟΕΡΧΕΤΑΙ ΑΠΟ ΣΜΙΚΡΥΝΣΗ ΤΩΝ ΧΑΡΤΩΝ Γ-12 ΚΑΙ 1:5000

ΕΠΙΜΕΛΕΙΑ Δ/ΝΣΗ ΧΑΡΤΟΓΡΑΦΗΣΕΩΝ

ΚΛΙΜΑΚΑ 1:10.000
Κάθετοι 4 μ.

ΚΕΝΤΡΟ ΦΥΛΛΟΥ ΧΑΡΤΟΥ 1:100.000
ΜΕ φ. 38° 15'.0 Λ 0° 15 ΑΠ ΑΘΗΝΩΝ

ΠΕΡΙΜΕΤΡΙΚΟΣ ΤΕΤΡΑΓΩΝΙΣΜΟΣ ΤΟΥ ΦΥΛΛΟΥ ΕΙΝΑΙ ΤΗΣ ΑΖΙΜΟΥΘΙΑΚΗΣ ΠΡΟΒΟΛΗΣ (Hatt)

ΔΙΑΓΡΑΜΜΑ ΣΥΝΕΣΕΩΣ ΦΥΛΛΩΝ

6434.9	6435.9	6436.9
6444.0	6445.0	6446.0
6444.9	6445.9	6446.9

Υ.ΠΕ.ΧΩ.Δ.Ε. ΕΠΑ

ΥΠΟΜΝΗΜΑ

- Ορια Δημων και Κοινοτητων — Municipality and community limits
- Ορια εγκεκριμενου σχεδιου — Town plan limits
- Ορια οικισμου προ του 23 — Limits of pre.1923 settlement
- Ορια σχεδιου πολης 1987 — Town plan boundaries 1987
- Πρωτευων εναερειο δικτυο επι σιδηρων πυλωνων (150KV) — Main overhead power line
- Δευτερευον εναερειο δικτυο επι κυκλικων στηλων — Secondary aerial circuit on cylindrical poles
- Υπογειο δικτυο (150 KV) — Underground circuit
- Υπογειο δικτυο — Underground circuit
- Υπογειος αγωγος καυσιμου αεριου — Underground level pipeline of gas bunkers
- Υποσταθμος Δ.Ε.Η. — Secondary station of Δ.Ε.Η.
- Σταθμος μετασχηματισμου — Transforming station
- Πελατες μεσης τασεως — Medium voltage consumers
- Θερμοηλεκτρικος σταθμος παραγωγης πετρελαιου ή αεριου — Thermic power producing station oil or gas
- Σταθμος ζευξεως — Merging station
- Γενικες εγκαταστασεις καυσιμου αεριου — General installations of gas bunkers
- Υποσταθμος διανομης καυσιμου αεριου — Secondary station of gas bunkers distribution
- Κεντρο τηλεπικοινωνιων — Telecommunication center
- Ραδιοφωνικος πομπος — Radio transmitter
- Τηλεοπτικος πομπος — T.V. transmitter

ΥΠΟΥΡΓΕΙΟ ΕΘΝΙΚΗΣ ΟΙΚΟΝΟΜΙΑΣ ΧΩΡΟΤΑΞΙΑΣ & ΔΗΜΟΣΙΩΝ ΕΡΓΩΝ
ΣΥΝΟΣΕΙΣΘΕΝ ΤΗ ΑΠΟΦΑΣΗ Γ 10331/1981 ΑΠΟΦΑΣΗ
ΠΕΡΙ: "Εγκρισης Γενικου Πολεοδομικου Σχεδιου (ΓΠΣ) του Δημου Αγιας Παρασκευης (Ν.Αττικης)"
ΑΘΗΝΑ 17 Δεκεμβριου 1981
Διευθυντης
Γεωρ. Αποστολιδης

ΕΛΗΜΟΣΙΕΥΘΗ ΕΝ ΤΩ ΥΠΡ ΑΡΙΘ. 968 ΤΟΥ Δ ΤΕΥΧΟΥΣ ΤΗΣ ΕΦΗμ. ΤΗΣ ΚΥΒΕΡΝΗΣΕΩΣ ΤΗΣ 31 Δεκεμβριου 1981

ΓΕΝΙΚΟ ΠΟΛΕΟΔΟΜΙΚΟ ΣΧΕΔΙΟ

ΚΕΝΤΡΟΝ ΦΧ 1	ΗΜΕΡΟΜΗΝΙΑ ΦΩΤΟΛΗΨΙΑΣ	ΟΜΑΔΑ ΜΕΛΕΤΗΣ
ΦΕ ΛΣ		Δ/νση Γε
ΔΙΑΝΟΜΗ ΠΙΝΑΚΙΔΩΝ		Δ/νση Σ.Μ.Δ.Υ.
		Δ/νση Γ

ΧΑΡΤΗΣ Π-3

ΕΝΕΡΓΕΙΑΚΟ ΣΥΣΤΗΜΑ
ΤΗΛΕΠΙΚΟΙΝΩΝΙΑΚΟ ΣΥΣΤΗΜΑ

ΚΛΙΜΑΚΑ 1:10.000

1985

Δ. Αχαρνων, Δ. Ν. Φιλαδελφειας, Δ. Ν. Ιωνιας, Δ. Ν. Λιοσιων, Δ. Μεταμορφωσεως, Δ. Καματερου, Κ. Ζεφυριου, Δ. Ηρακλειου, Δ. Αγιας Παρασκευης, Κ. Λυκοβρυσης, Δ. Κηφισιας, Κ. Πευκης, Κ. Ν. Ερυθραιας

ΝΟΜΟΣ ΑΤΤΙΚΗΣ

Χαρτης

9689/91

ΧΟΡΗΓΕΙΤΑΙ ΚΑΤΟΠΙΝ ΑΙΤΗΜΑΤΟΣ ΥΠΟ ΤΟΥ ΚΑΤΟΧΟΥ ΤΟΥ ΔΙΚΑΙΩΜΑΤΟΣ ΧΟΡΗΓΕΙΤΑΙ ΚΑΤΟΠΙΝ ΑΙΤΗΜΑΤΟΣ