ΥΠΟΥΡΓΕΙΟ ΧΩΡΟΤΑΞΙΑΣ ΟΙΚΙΣΜΟΥ & ΠΕΡΙΒΑΛΛΟΝΤΟΣ

ΤΟΠΟΓΡΑΦΙΚΟ ΔΙΑΓΡΑΜΜΑ

ΝΟΜΟΣ ΑΤΤΙΚΗΣ

ΑΡΙΘΜΟΣ ΦΥΛΛΟΥ : 6444.0

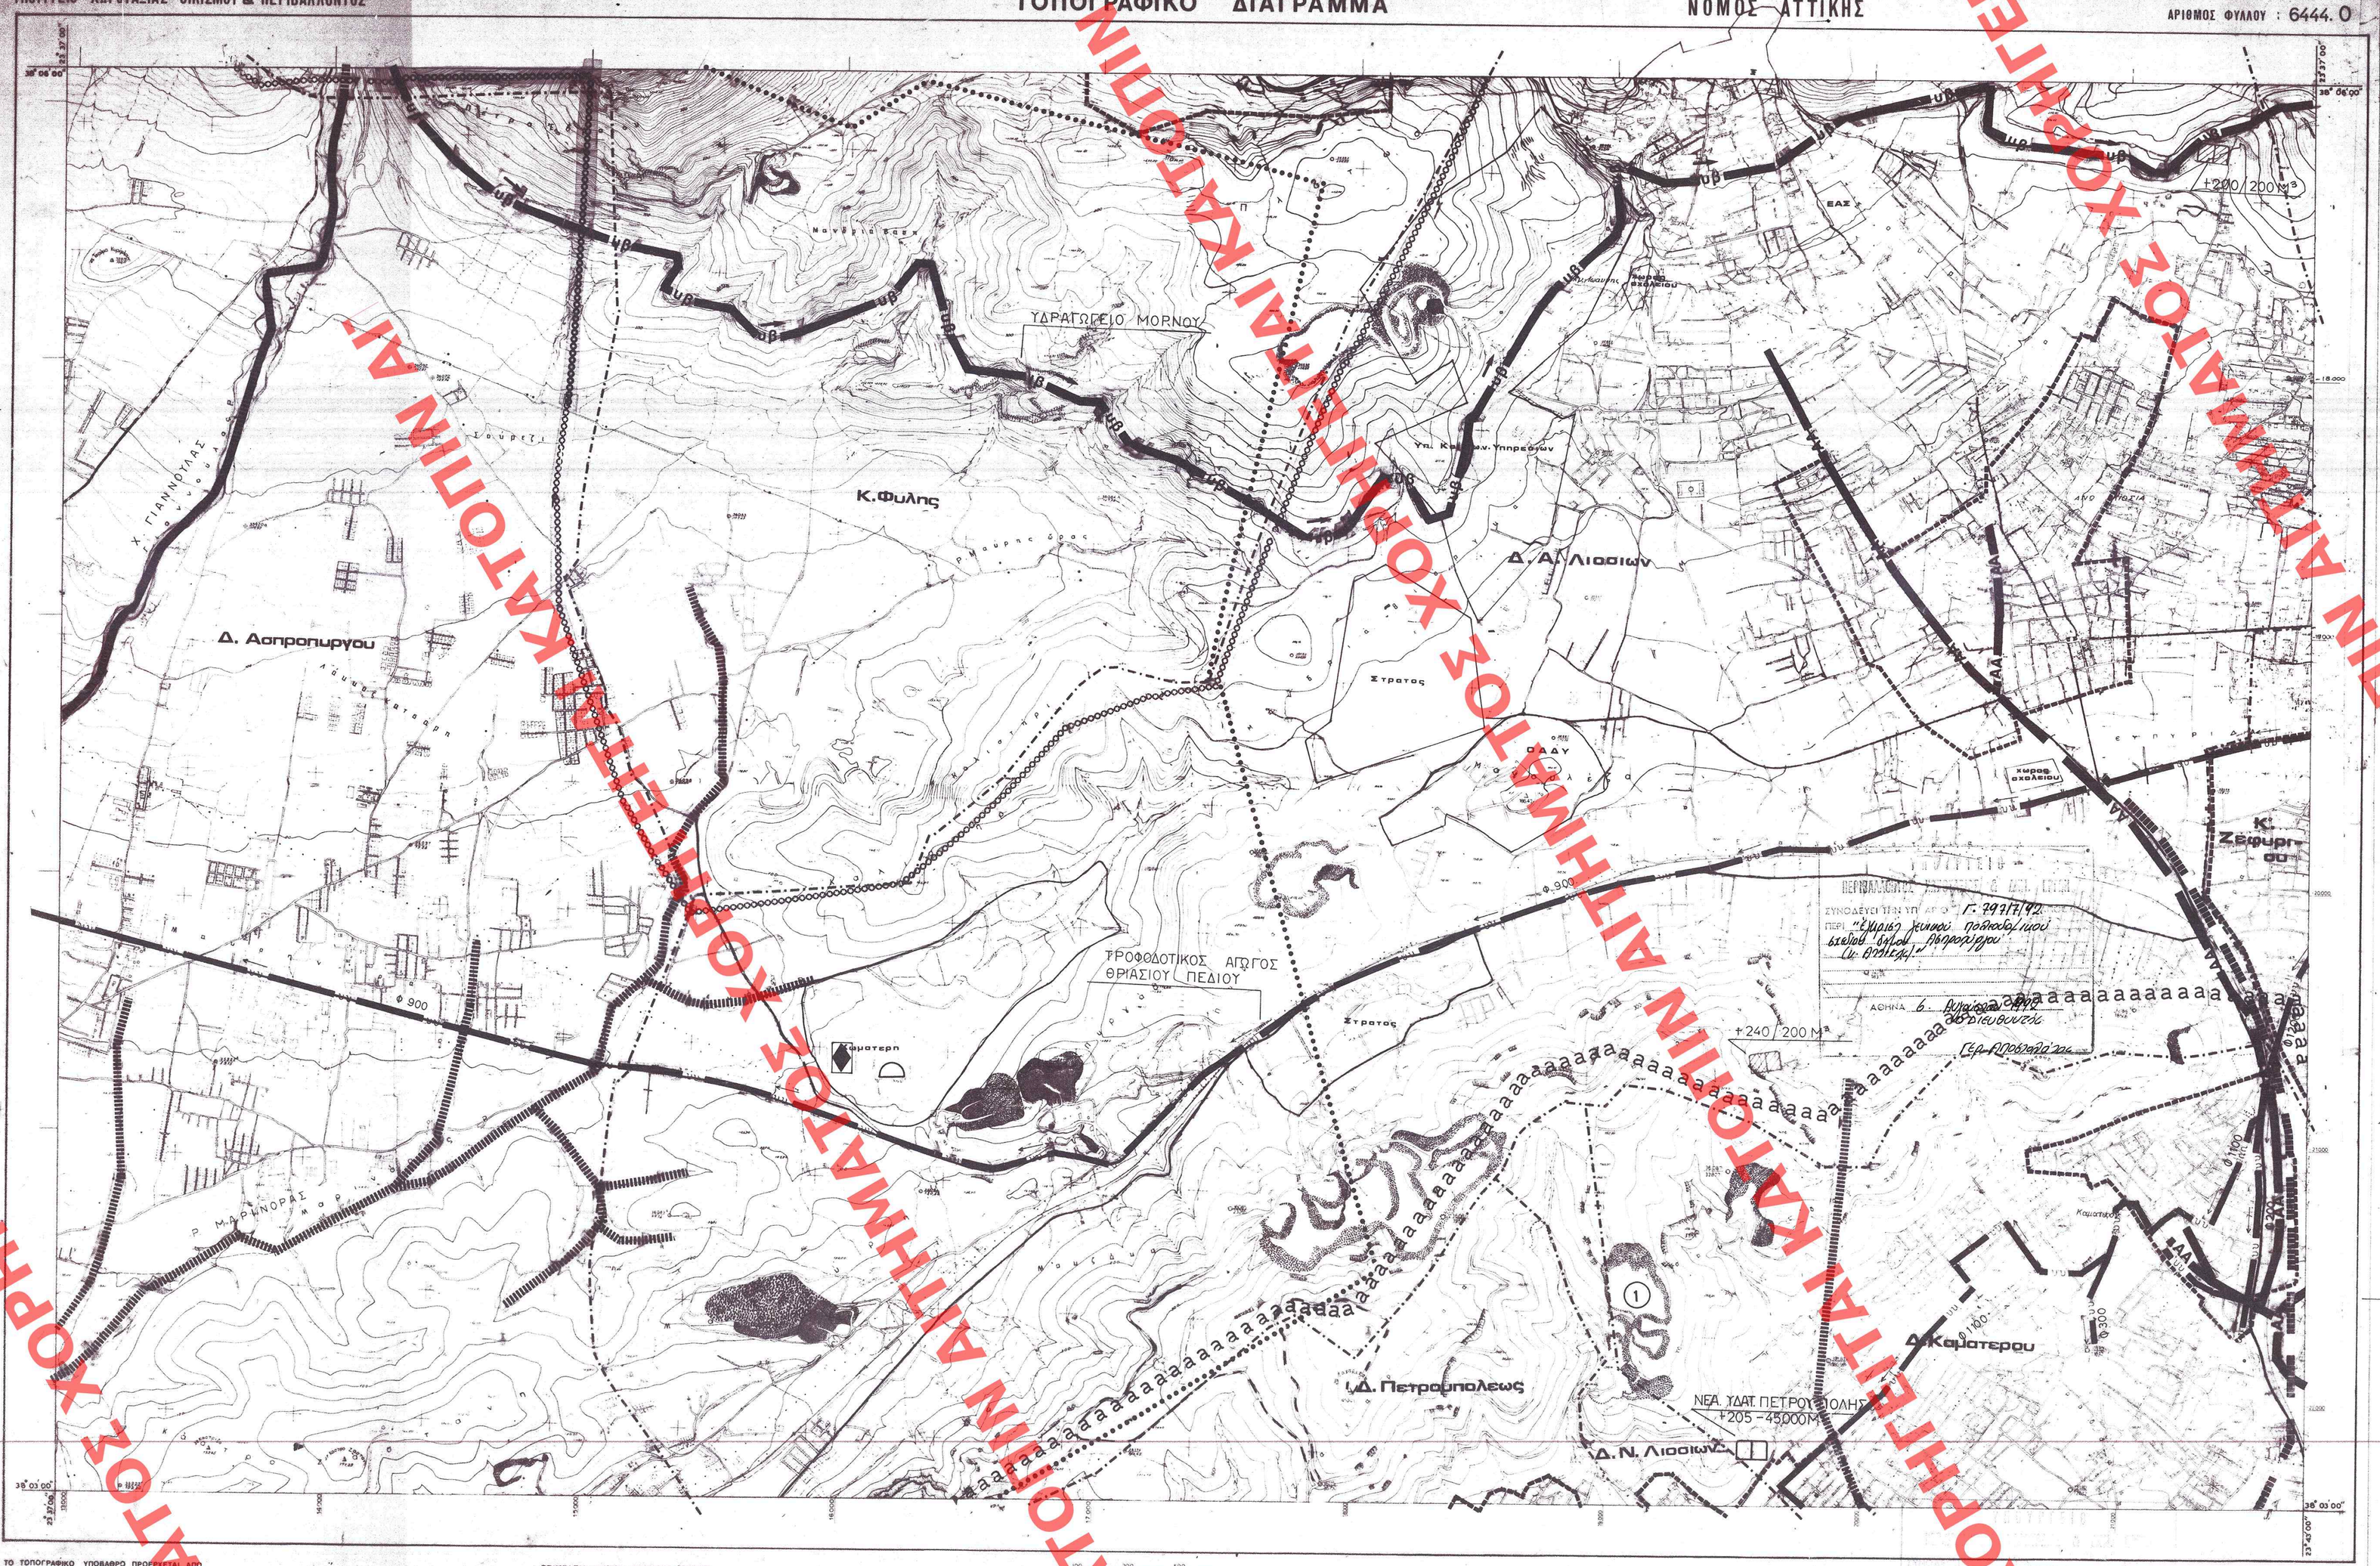

ΤΟ ΤΟΠΟΓΡΑΦΙΚΟ ΥΠΟΒΑΘΡΟ ΠΡΟΕΚΥΨΕ ΑΠΟ ΣΜΙΚΡΥΝΣΗ ΤΩΝ ΧΑΡΤΩΝ Γ.Υ.Σ. ΚΛ. 1:5.000

ΕΠΙΜΕΛΕΙΑ : Δ/ΝΣΗ ΧΑΡΤΟΓΡΑΦΗΣΕΩΝ

ΚΛΙΜΑΚΑ 1:10.000 (ισοδύναμη 4 μ.)

ΚΕΝΤΡΟ ΦΥΛΛΟΥ ΧΑΡΤΟΥ 1:100.000 ΜΕ φ=38°15'Α, λ=0°15' ΑΠ ΑΘΗΝΩΝ

ΠΕΡΙΜΕΤΡΙΚΟΣ ΤΕΤΡΑΓΩΝΙΣΜΟΣ ΤΟΥ ΦΥΛΛΟΥ ΕΙΝΑΙ ΤΗΣ ΑΖΙΜΟΥΘΙΑΚΗΣ ΠΡΟΒΟΛΗΣ (Hatt)

ΔΙΑΓΡΑΜΜΑ ΣΥΝΔΕΣΕΩΣ ΦΥΛΛΩΝ

6433.9	6434.9	6435.9
6443.0	6444.0	6445.0
6443.9	6444.9	6445.9

Υ.ΠΕ.ΧΩ.Δ.Ε. Ε.Π.Α

ΥΠΟΜΝΗΜΑ

1. ΓΕΝΙΚΑ General

- Ορια Δημων και Κοινοτητων — Municipality and community limits
- Ορια εγκεκριμενου σχεδιου — Town plan limits
- Ορια οικισμου προ του '23 — Limits of pre 1923 settlement
- Ορια σχεδιου πολης 1987 — Town plan limits in 1987
- Ορια περιοχης δικαιοδοσιας Ε.Υ.Δ.ΑΠ. — E.Y.D.A.P. area of responsibility

2. ΥΔΡΕΥΣΗ Water supply

- Ορια περιοχης δικτυου υδρευσης κατα υψομετρικες ζωνες — Limits of supply area
- Κυριος αγωγος με ροη βαρυτητας υπο πιεση σε κλειστο κυκλωμα : υπαρχ./μελλοντ. — Main pressure conduit, gravity flow, closed system : existing, proposed
- Κυριος αγωγος με ροη βαρυτητας υπο πιεση σε ανοικτο κυκλωμα : υπαρχ./μελλοντ. — Main pressure conduit, gravity flow, open system : existing, proposed
- Κυριος αγωγος με καταλληλη : υπαρχων, μελλοντικος — Main conduit of pumped supply : existing, proposed
- Κυριος αγωγος μη ποσιμου νερου : υπαρχων, μελλοντικος — Main conduit for non potable water : existing, proposed
- Επιγεια δεξαμενη : υπαρχουσα, μελλοντικη — Water storage tank at ground level : existing, proposed
- Υδατοπυργος : υπαρχων, μελλοντικος — Water tower : existing, proposed
- Αντλιοστασιο υδρευσεως : υπαρχον, μελλοντικο — Water supply pumping station : existing, proposed
- Θεση εγκαταστασεων βελτιωσης νερου : υπαρχουσα, μελλοντικη — Location of water treatment installations : existing, proposed
- Ορια ζωνης προστασιας υδροληψιας — Limits of intake protection zone

3. ΑΠΟΧΕΤΕΥΣΗ ΟΜΒΡΙΩΝ * Drainage

- Ορια λεκανων απορροης (υδροκριτες) — Limits of catchment area
- Περιοχη ή οδος με προβλημα κατακλυσεων — Area or street with flooding problems
- Ορια παντοροικου δικτυου — Combined sewer limits
- Κυριο ρεμα αδιευθετητο — Main natural stream
- Κυριο ρεμα διευθετημενο με ανοιχτη διατομη : υπαρχον, μελλοντικο — Main stream with lined bed : existing, proposed
- Κυριος αγωγος ομβριων : υπαρχων, μελλοντικος — Main storm sewer : existing, proposed
- Συνδεση ρεματος με δικτυο ακαθαρτων — Stream connection with sanitary sewer

4. ΑΠΟΧΕΤΕΥΣΗ ΑΚΑΘΑΡΤΩΝ ** Sanitary sewerage

- Ορια περιοχης με δικτυο ακαθαρτων — Area served by sanitary sewers
- Ορια παντοροικου δικτυου — Combined sewer limits
- Ο.Τ.Α με προβλημα βοθρων — Communities with cesspool problems
- Ορια κατηγοριας πληροτητος δικτυου — Limits of areas equally sewered
  - (1) Πληροτης πολυ μικρη 1-25 % — Very little sewered
  - (2) Πληροτης μικρη 26-50 % — Little sewered
  - (3) Πληροτης μεσαια 51-75 % — Moderately sewered
  - (4) Πληροτης μεγαλη 76-99 % — Largely sewered
  - (5) Πληροτης απολυτη 100 % — Fully sewered
- Κυριος αγωγος ακαθαρτων (βαρυτητος) : υπαρχων, μελλοντικος — Main sanitary sewer, gravity flow : existing, proposed
- Κυριος αγωγος ακαθαρτων (καταβλητικος) υπαρχων, μελλοντικος — Main sanitary sewer, pumped flow, existing, proposed
- Συνδεση ρεματος με δικτυο ακαθαρτων — Stream connection with sanitary sewer
- Αντλιοστασιο ακαθαρτων : υπαρχον, μελλοντικο — Pumping station of sanitary sewage : existing, proposed
- Εγκαταστασεις επεξεργασιας λυματων : υπαρχουσες, μελλοντικες — Sewage treatment plant : existing, proposed
- Κεντρο υποδοχης σητικων λυμων — Septic sludge reception center

5. ΑΠΟΡΡΙΜΜΑΤΑ Solid waste

- Χωρος διαθεσης απορριμματων : υπαρχων, μελλοντικος — Area of solid waste disposal : existing, proposed

* ενημερωση 1987
** " 1986

Γ.51032/89
Εγκρίνεται ο πολεοδομικός σχεδιασμός Δήμου Ασπροπύργου (Α. Αττικής).
13 Ιουλίου 1989
Δ/ΝΤΗΣ
Κ. Κωνσταντάς

Γ.Π.Σ. 1056/92 & 555/89
Δεκρίνο γρος

ΕΣΗΜΟΣΙΕΥΘΗ ΣΤΟ ΦΕΚ ΤΟΥ Δ' ΤΕΥΧΟΥΣ ΤΗΣ 1056 / 29 Οκτωβρίου 555 / 6 Σεπτεμβρίου 89

ΓΕΝΙΚΟ ΠΟΛΕΟΔΟΜΙΚΟ ΣΧΕΔΙΟ

ΚΕΝΤΡΟΝ ΦΧ 1	ΗΜΕΡΟΜΗΝΙΑ ΦΩΤΟΛΗΨΙΑΣ	ΟΜΑΔΑ ΜΕΛΕΤΗΣ
φ = λ =		Δ/νση Γ.
ΔΙΑΝΟΜΗ ΠΙΝΑΚΙΔΩΝ		Δ/νση Σ.Μ.Δ.Υ.
		Δ/νση Γ.

ΧΑΡΤΗΣ **Π-2** — ΥΔΡΕΥΣΗ - ΑΠΟΧΕΤΕΥΣΗ

ΚΛΙΜΑΚΑ 1:10.000	Δ. Πετρουπόλεως, Δ. Ν. Λιοσίων, Δ. Καλλιθέας, Δ. Α. Λιοσίων, Κ. Φυλής, Κ. Ζεφυρίου, Δ. Ασπροπύργου
1985	ΝΟΜΟΣ ΑΤΤΙΚΗΣ

ΑΠΟΤΕΛΕΙ ΑΝΤΙΓΡΑΦΟ ΠΡΩΤΟΤΥΠΟ ΑΠΟ ΤΟ ΑΡΧΕΙΟ ΤΗΣ ΔΙΕΥΘΥΝΣΗΣ ΧΩΡΟΤΑΞΙΑΣ ΑΘΗΝΩΝ ΠΕΙΡΑΙΩΣ ΚΑΙ ΝΗΣΩΝ