ΥΠΟΥΡΓΕΙΟ ΧΩΡΟΤΑΞΙΑΣ ΟΙΚΙΣΜΟΥ & ΠΕΡΙΒΑΛΛΟΝΤΟΣ

ΤΟΠΟΓΡΑΦΙΚΟ ΔΙΑΓΡΑΜΜΑ

ΝΟΜΟΣ ΑΤΤΙΚΗΣ

ΑΡΙΘΜΟΣ ΦΥΛΛΟΥ : 6443.9

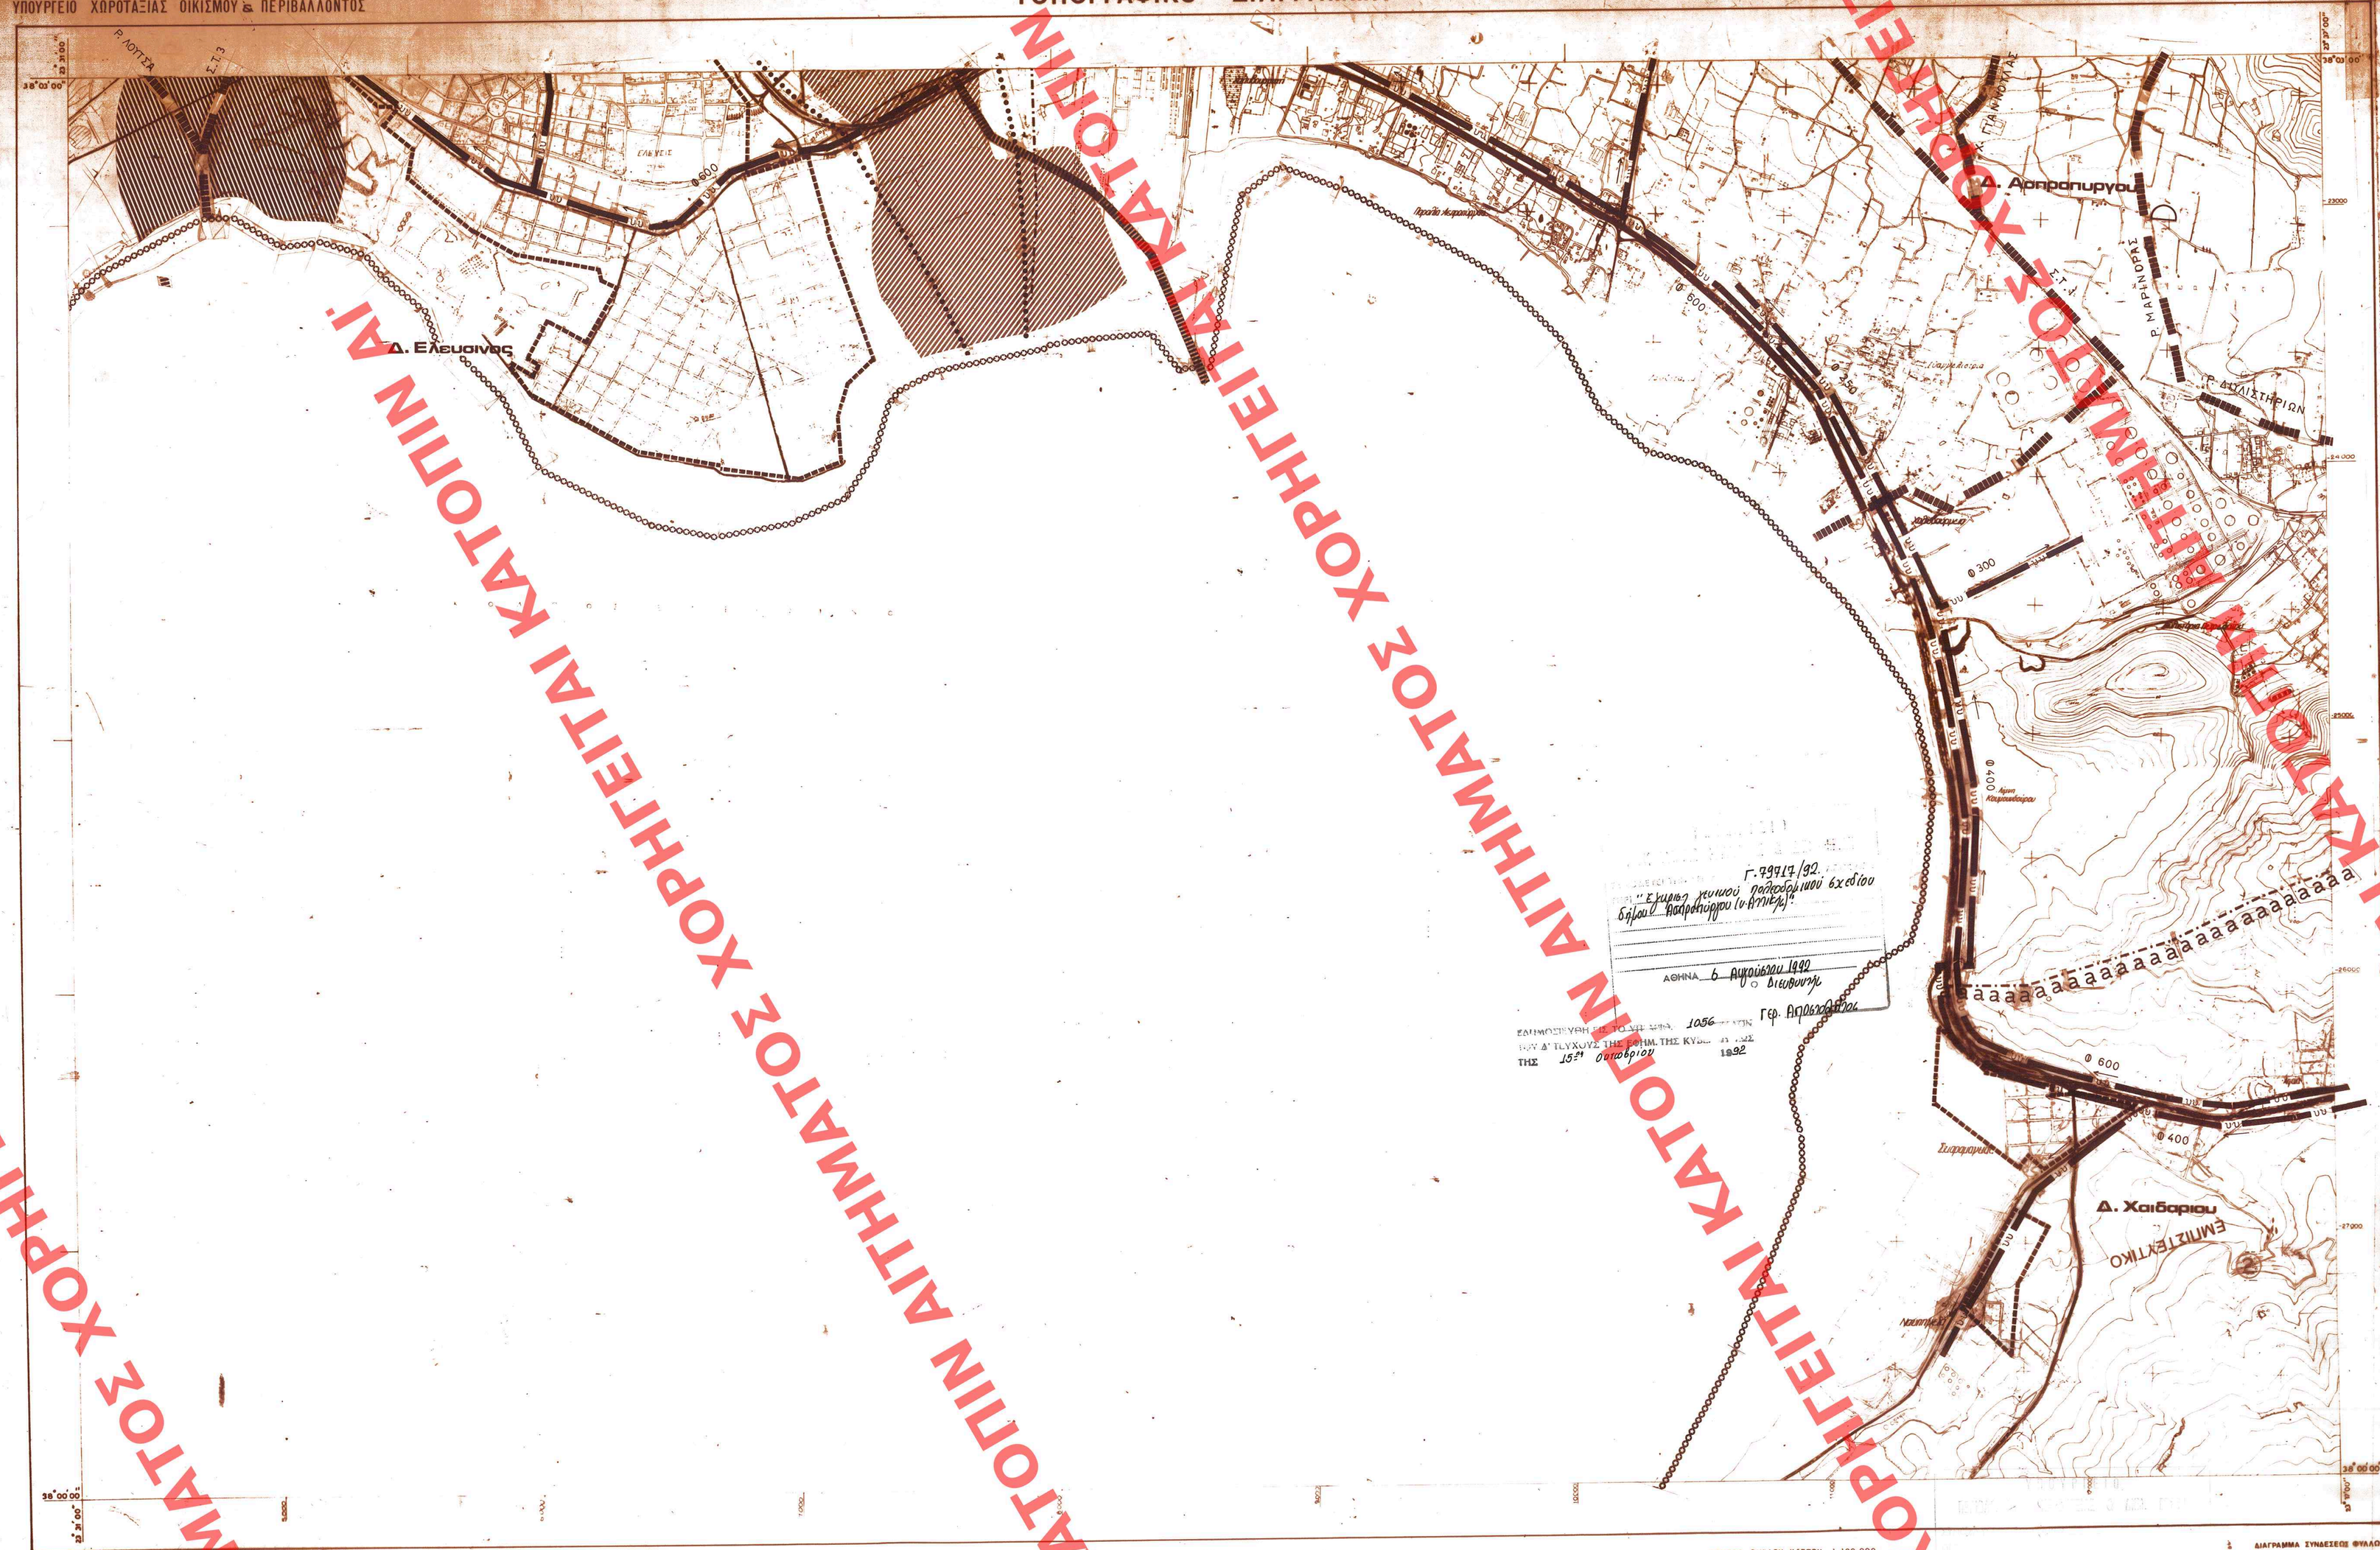

Γ.99914/92
"Σχεδιο γενικου πολεοδομικου σχεδιου Δ/μου Αφροπυργου (ν.Αττικης)".
ΑΘΗΝΑ 6 Αυγουστου 1992
Ο Διευθυντης
Γεω. Αποστολοπουλος

ΣΗΜΙΟΣΕΥΗΗ ΣΕ ΦΟΛΙΟ ΣΥΝΟΛ. 1056
ΚΟΥ Δ' ΤΕΥΧΟΥΣ ΤΗΣ ΕΦΗΜ. ΤΗΣ ΚΥΒΕΡΝΗΣΕΩΣ
ΤΗΣ 15η Οκτωβριου 1992

ΤΟ ΤΟΠΟΓΡΑΦΙΚΟ ΥΠΟΒΑΘΡΟ ΠΡΟΕΡΧΕΤΑΙ ΑΠΟ ΣΜΙΚΡΥΝΣΗ ΤΩΝ ΧΑΡΤΩΝ Ε.Υ.Σ. ΚΛ. 1:5.000

ΕΠΙΜΕΛΕΙΑ Δ/ΝΣΗ ΧΑΡΤΟΓΡΑΦΗΣΕΩΝ

ΚΛΙΜΑΚΑ 1:10.000
ισοδύναμη 4 ψ

ΚΕΝΤΡΟ ΦΥΛΛΟΥ ΧΑΡΤΟΥ 1:100.000
ΜΕ φ.38°15'. - 0°15' ΑΠ ΑΘΗΝΩΝ

ΠΕΡΙΜΕΤΡΙΚΟΣ ΤΕΤΡΑΓΩΝΙΣΜΟΣ ΤΟΥ ΦΥΛΛΟΥ ΕΙΝΑΙ ΤΗΣ ΑΖΙΜΟΥΘΙΑΚΗΣ ΠΡΟΒΟΛΗΣ (Hatt)

ΔΙΑΓΡΑΜΜΑ ΣΥΝΔΕΣΕΩΣ ΦΥΛΛΩΝ

6442.0	6443.0	6444.0
6442.9	6443.9	6444.9
6452.0	6453.0	6454.0

Υ.ΠΕ.ΧΩ.Δ.Ε. Ε.Π.Α

ΥΠΟΜΝΗΜΑ

1 ΓΕΝΙΚΑ
General

- Ορια Δημων και Κοινοτητων — Municipality and community limits
- Ορια εγκεκριμενου σχεδιου — Town plan limits
- Ορια οικισμου προ του '23 — Limits of pre 1923 settlement
- Ορια σχεδιου πολης 1987 — Town plan limits in 1987
- Ορια περιοχης δικαιοδοσιας Ε.ΥΔ.ΑΠ. — E.YD.AP. area of responsibility

2 ΥΔΡΕΥΣΗ
Water supply

- Ορια περιοχης δικτυου υδρευσης κατα υψομετρικες ζωνες — Limits of supply area
- Κυριος αγωγος με ροη βαρυτητας υπο πιεση σε κλειστο κυκλωμα : υπαρχ, μελλοντ. — Main pressure conduit, gravity flow, looped system existing, proposed
- Κυριος αγωγος με ροη βαρυτητας υπο πιεση σε ανοικτο κυκλωμα : υπαρχ, μελλοντ. — Main pressure conduit, gravity flow, open system existing, proposed
- Κυριος αγωγος με καταθλιψη : υπαρχων, μελλοντικος — Main conduit of pumped supply existing, proposed
- Κυριος αγωγος μη ποσιμου νερου : υπαρχων, μελλοντικος — Main conduit for non potable water existing, proposed
- Επιγεια δεξαμενη : υπαρχουσα, μελλοντικη — Water storage tank at ground level existing, proposed
- Υδατοπυργος : υπαρχων, μελλοντικος — Water tower existing, proposed
- Αντλιοστασιο υδρευσεως : υπαρχον, μελλοντικο — Water supply pumping station existing, proposed
- Θεση εγκαταστασεων βελτιωσης νερου : υπαρχουσα, μελλοντικη — Location of water treatment installations existing, proposed
- Ορια ζωνης προστασιας υδροληψας — Limits of intake protection zone

3 ΑΠΟΧΕΤΕΥΣΗ ΟΜΒΡΙΩΝ *
Drainage

- Ορια λεκανων απορροης (υδροκριτες) — Limits of catchment area
- Περιοχη ή οδος με προβληματα κατακλυσεων — Area or street with flooding problems
- Ορια παντοροικου δικτυου — Combined sewer limits
- Κυριο ρεμα αδιευθετητο — Main natural stream
- Κυριο ρεμα διευθετημενο με ανοιχτη διατομη : υπαρχον, μελλοντικο — Main stream with lined bed existing, proposed
- ΑΟ Κυριος αγωγος ομβριων : υπαρχων, μελλοντικος — Main storm sewer existing, proposed
- Συνδεση ρεματος με δικτυο ακαθαρτων — Stream connection with sanitary sewer

4 ΑΠΟΧΕΤΕΥΣΗ ΑΚΑΘΑΡΤΩΝ **
Sanitary Sewerage

- aaaaa Ορια περιοχης με δικτυο ακαθαρτων — Area served by sanitary sewers
- Ορια παντοροικου δικτυου — Combined sewer limits
- Κ.ΦΥΛΗΣ Ο.Τ.Α με προβληματα βοθρων — Communities with cesspool problems
- Ορια κατηγοριας πληροτητος δικτυου — Limits of areas equally sewered
- (1) Πληροτης πολυ μικρη 1-25 % — Very little sewered
- (2) Πληροτης μικρη 26-50 % — Little sewered
- (3) Πληροτης μεσαια 51-75 % — Moderately sewered
- (4) Πληροτης μεγαλη 76-99 % — Largely sewered
- (5) Πληροτης απολυτη 100 % — Fully sewered
- AA Κυριος αγωγος ακαθαρτων (βαρυτητος) υπαρχων, μελλοντικος — Main sanitary sewer, gravity flow existing, proposed
- AA Κυριος αγωγος ακαθαρτων (καταθλιπτικος) υπαρχων, μελλοντικος — Main sanitary sewer, pumped flow existing, proposed
- Συνδεση ρεματος με δικτυο ακαθαρτων — Stream connection with sanitary sewer
- Αντλιοστασιο ακαθαρτων υπαρχον, μελλοντικο — Pumping station of sanitary sewage existing, proposed
- Εγκαταστασεις επεξεργασιας λυματων υπαρχουσες, μελλοντικες — Sewage treatment plant existing, proposed
- Κεντρο υποδοχης σηπτικων ιλυων — Septic tanks reception center

5 ΑΠΟΡΡΙΜΜΑΤΑ
Solid waste

- Χωρος διαθεσης απορριμματων : υπαρχων, μελλοντικος — Area of solid waste disposal existing, proposed

* ενημερωση 1987
** " 1986

ΓΕΝΙΚΟ ΠΟΛΕΟΔΟΜΙΚΟ ΣΧΕΔΙΟ

ΚΕΝΤΡΟΝ ΦΧ 1 Φ: Λ:	ΗΜΕΡΟΜΗΝΙΑ ΦΩΤΟΛΗΨΙΑΣ	ΟΜΑΔΑ ΜΕΛΕΤΗΣ Δ/νση Γ2 Δ/νση Σ.Μ.Δ.Υ. Δ/νση Γ2
ΔΙΑΝΟΜΗ ΠΙΝΑΚΙΔΩΝ		

ΧΑΡΤΗΣ **Π-2**

ΥΔΡΕΥΣΗ - ΑΠΟΧΕΤΕΥΣΗ

ΚΛΙΜΑΚΑ 1:10.000

Δ. Αφροπυργου Δ. Χαϊδαριου Δ. Ελευσινας

1985

ΝΟΜΟΣ ΑΤΤΙΚΗΣ

Γ.51032/89 Εγκριση γενικου πολεοδομικου σχεδιου Δ/μου Αφροπυργου (ν.Αττικης).
13 Ιουλιου 1992
Ν. Λουκοτας
6 Σεπτεμβριου 1989