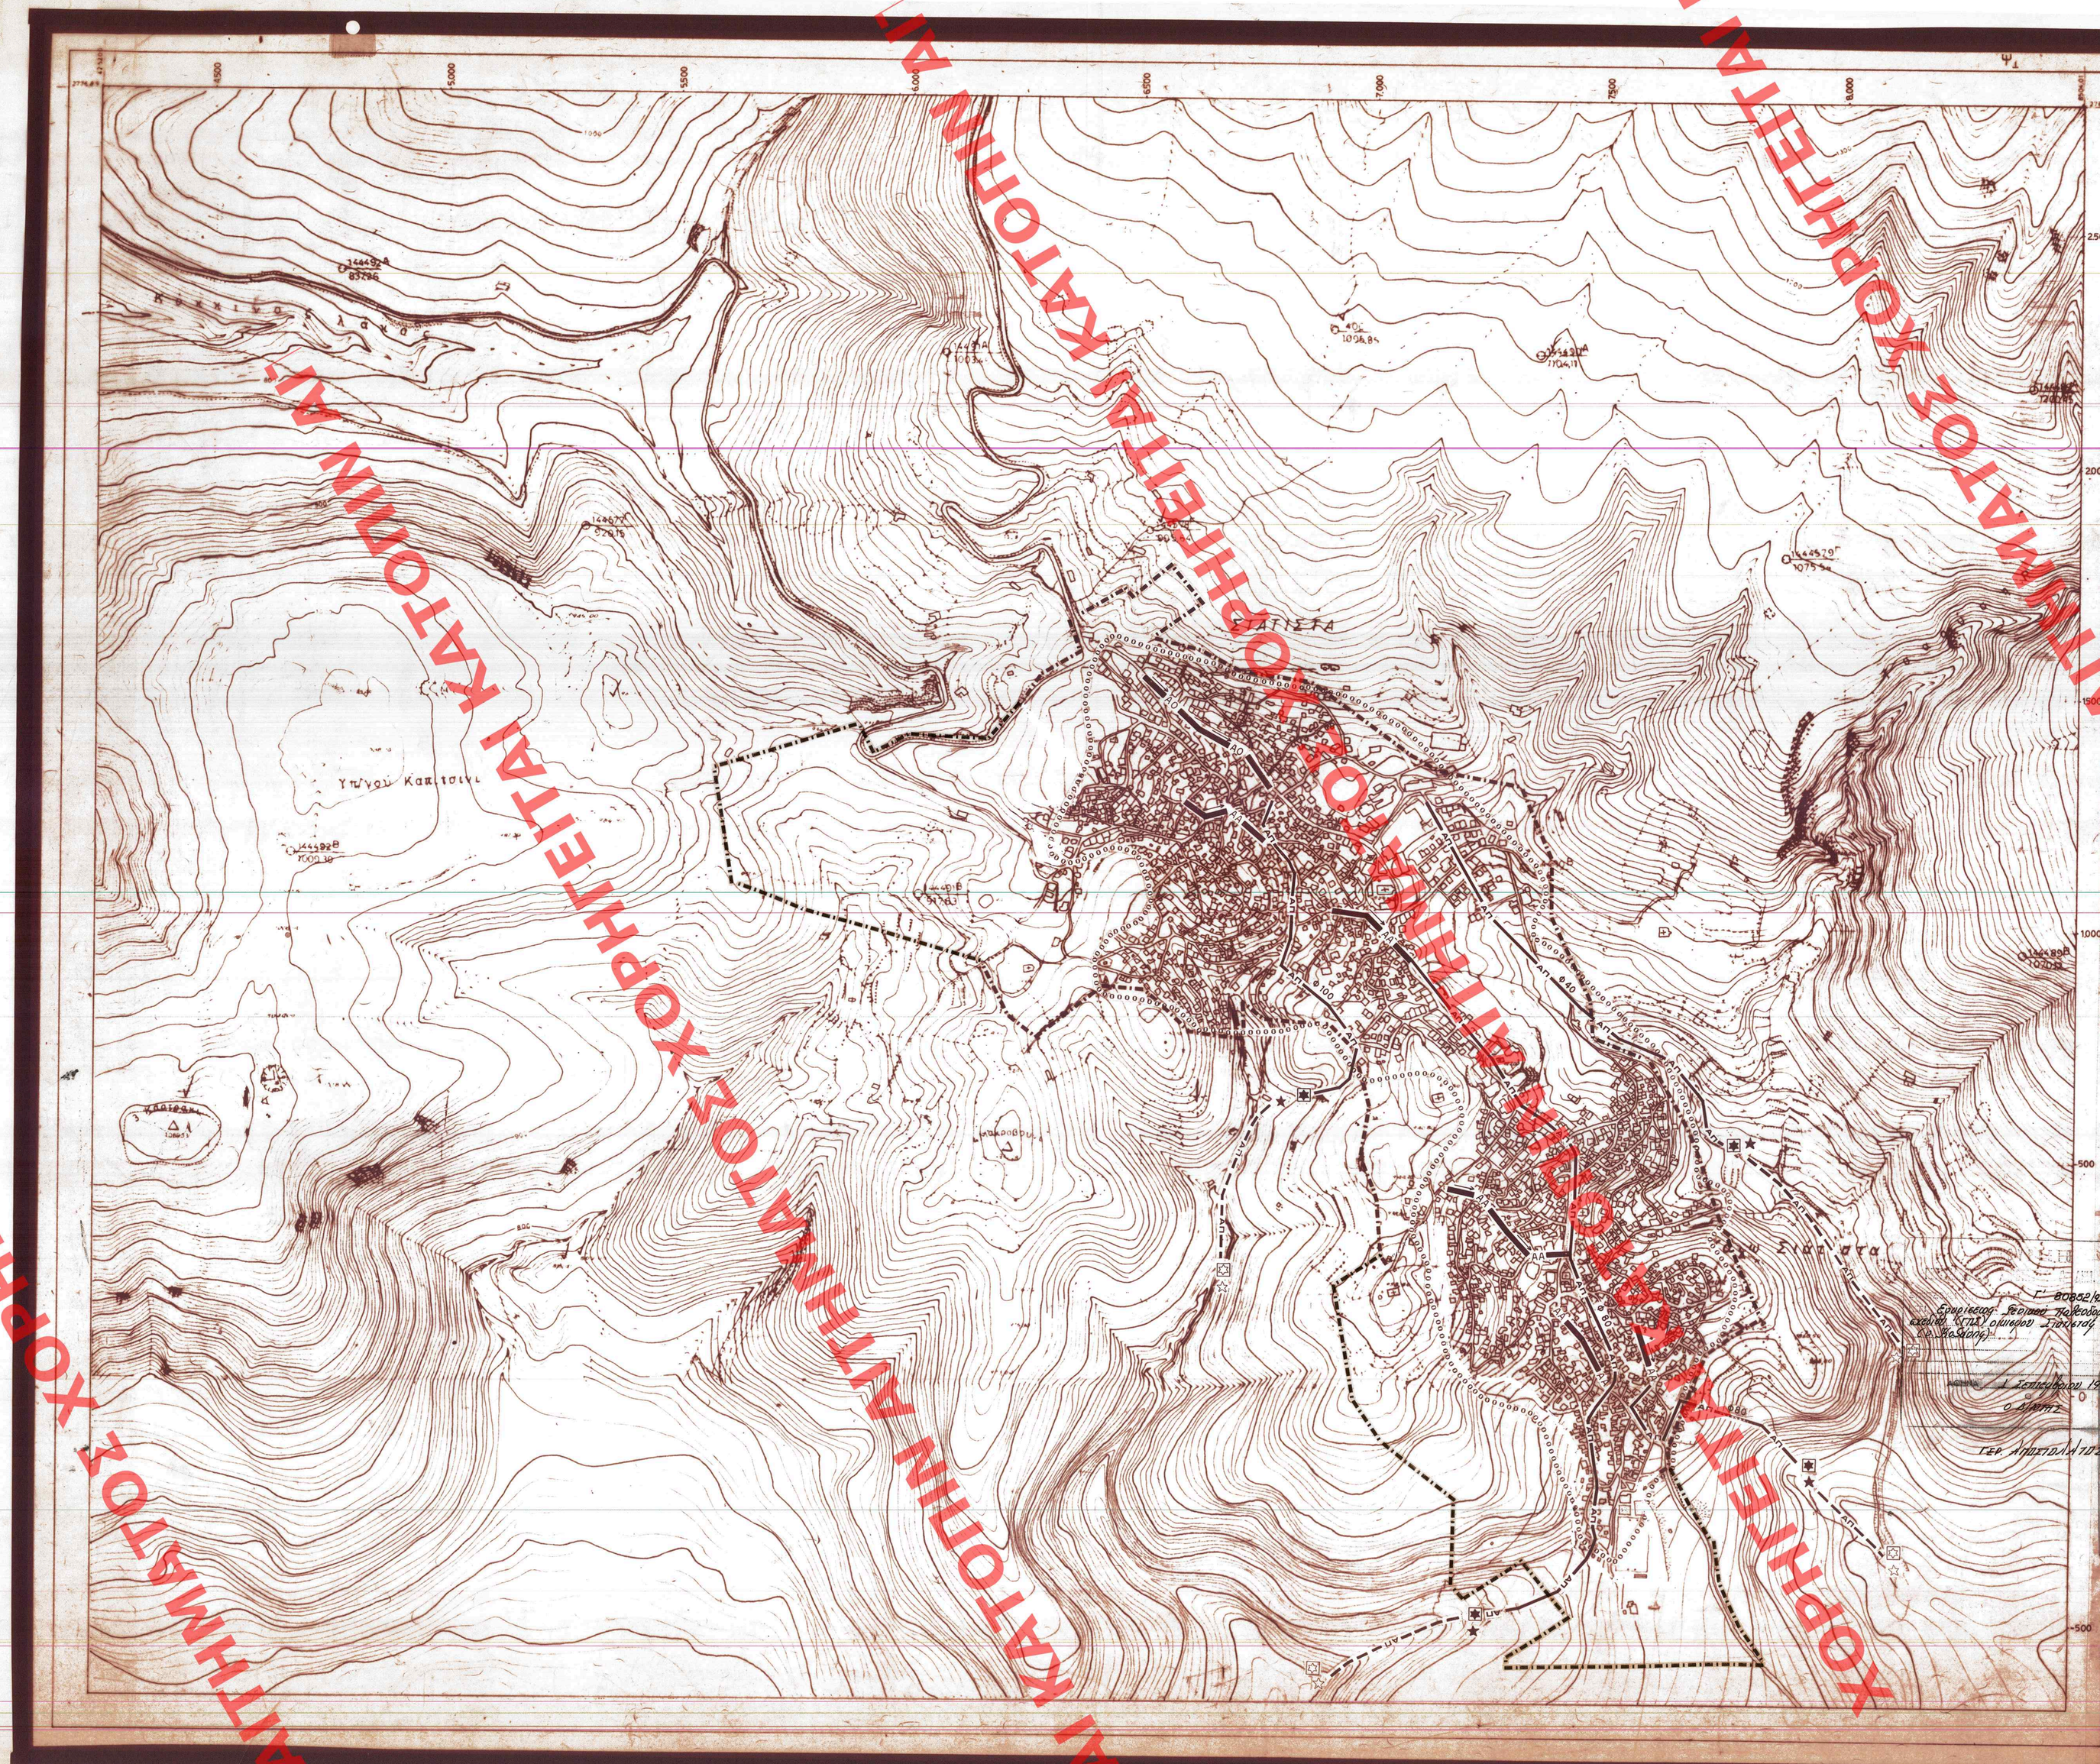

Υ.Χ.Ο.Π

ΕΠΑ 82 84

ΥΠΟΥΡΓΕΙΟ ΠΕΡΙΒΑΛΛΟΝΤΟΣ ΧΩΡΟΤΑΞΙΑΣ & ΔΗΜΟΣΙΩΝ ΕΡΓΩΝ

ΥΠΟΜΝΗΜΑ

- Ορια σχεδιου πολης 1987 — Town-plan boundaries 1987
- Ορια περιοχης με δικτυο ομβρων — Limits of area with storm sewers
- ΑΑ — Βασικοι αγωγοι ακαθαρτων — Skeleton sanitary sewers
- ★ ☆ — Σημειο εκβολης ακαθαρτων — End of sanitary sewer outfall
- ΑΟ — Βασικοι αγωγοι ομβρων — Main storm sewer
- ✱ ⊠ — Σημειο εκβολης ομβρων — End of storm sewer outfall
- ΑΠ / ΑΠ — Βασικοι αγωγοι παντορροικου δικτυου — Main sewers of combined system

ΕΔΗΜΟΣΙΕΥΘΗ, ΕΝ ΤΩ ΥΠ' ΑΡΙΘ. 1145 ΦΥΛΛΩΙ ΤΟΥ Δ' ΤΕΥΧΟΥΣ ΤΗΣ ΕΦΗΜ. ΤΗΣ ΚΥΒΕΡΝΗΣΕΩΣ ΤΗΣ 9 Νοεμβριου 92

ΕΔΗΜΟΣΙΕΥΘΗ ΕΙΣ ΤΟ ΥΠ' ΑΡΙΘ. 143 ΦΥΛΛΟΝ ΤΟΥ Δ' ΤΕΥΧΟΥΣ ΤΗΣ ΕΦΗΜ. ΤΗΣ ΚΥΒΕΡΝΗΣΕΩΣ ΤΗΣ 20 Μαρτιου 1990

ΓΕΝΙΚΟ ΠΟΛΕΟΔΟΜΙΚΟ ΣΧΕΔΙΟ

ΚΕΝΤΡΟ Φ.Χ. 100-000 | ΗΜΕΡΟΜΗΝΙΑ ΦΩΤΟΛΗΨΙΑΣ Μαρτιος 1982

ΔΙΑΝΟΜΗ ΠΙΝΑΚΙΔΩΝ

ΥΠΟΥΡΓΕΙΟ ΠΕΡΙΒΑΛΛΟΝΤΟΣ ΧΩΡΟΤΑΞΙΑΣ & ΔΗΜ. ΕΡΓΩΝ

ΕΓΚΡΙΘΗ ΜΕ ΤΗΝ ΑΡΙΘ. Γ.3573/90 ΑΠΟΦΑΣΗ ΕΓΚΡΙΣΗΣ ΓΕΝΙΚΟΥ ΠΟΛΕΟΔΟΜΙΚΟΥ ΣΧΕΔΙΟΥ (Γ.Π.Σ.) ΟΙΚΙΣΜΟΥ ΣΙΑΤΙΣΤΑΣ (Π. ΚΟΖΑΝΗΣ)

ΑΘΗΝΑ 29 Ιανουαριου 1990

Ο ΔΙΥΤΗΣ

Π. ΚΟΚΚΟΤΑΚΗΣ

ΔΙΚΤΥΟ ΥΠΟΔΟΜΗΣ

Π - 2.3.2 / 2.4.2

ΑΠΟΧΕΤΕΥΣΗ ΟΜΒΡΙΩΝ-ΑΚΑΘΑΡΤΩΝ ΑΝΤΙΠΛΗΜΜΥΡΙΚΗ ΠΡΟΣΤΑΣΙΑ ΟΙΚΙΣΜΟΣ

ΚΛΙΜΑΚΑ 1:5.000 — ΦΛΕΒΑΡΗΣ 1989

ΣΙΑΤΙΣΤΑ — ΝΟΜΟΣ ΚΟΖΑΝΗΣ

(1145/92) 143/90

ΧΟΡΗΓΕΙΤΑΙ ΑΠΟ ΤΟ ΙΔΡΥΜΑ ΕΛΛΗΝΙΚΟΥ ΠΟΛΙΤΙΣΜΟΥ
ΧΟΡΗΓΕΙΤΑΙ ΑΠΟ ΤΟ ΙΔΡΥΜΑ ΕΛΛΗΝΙΚΟΥ ΠΟΛΙΤΙΣΜΟΥ
ΧΟΡΗΓΕΙΤΑΙ ΑΠΟ ΤΟ ΙΔΡΥΜΑ ΕΛΛΗΝΙΚΟΥ ΠΟΛΙΤΙΣΜΟΥ