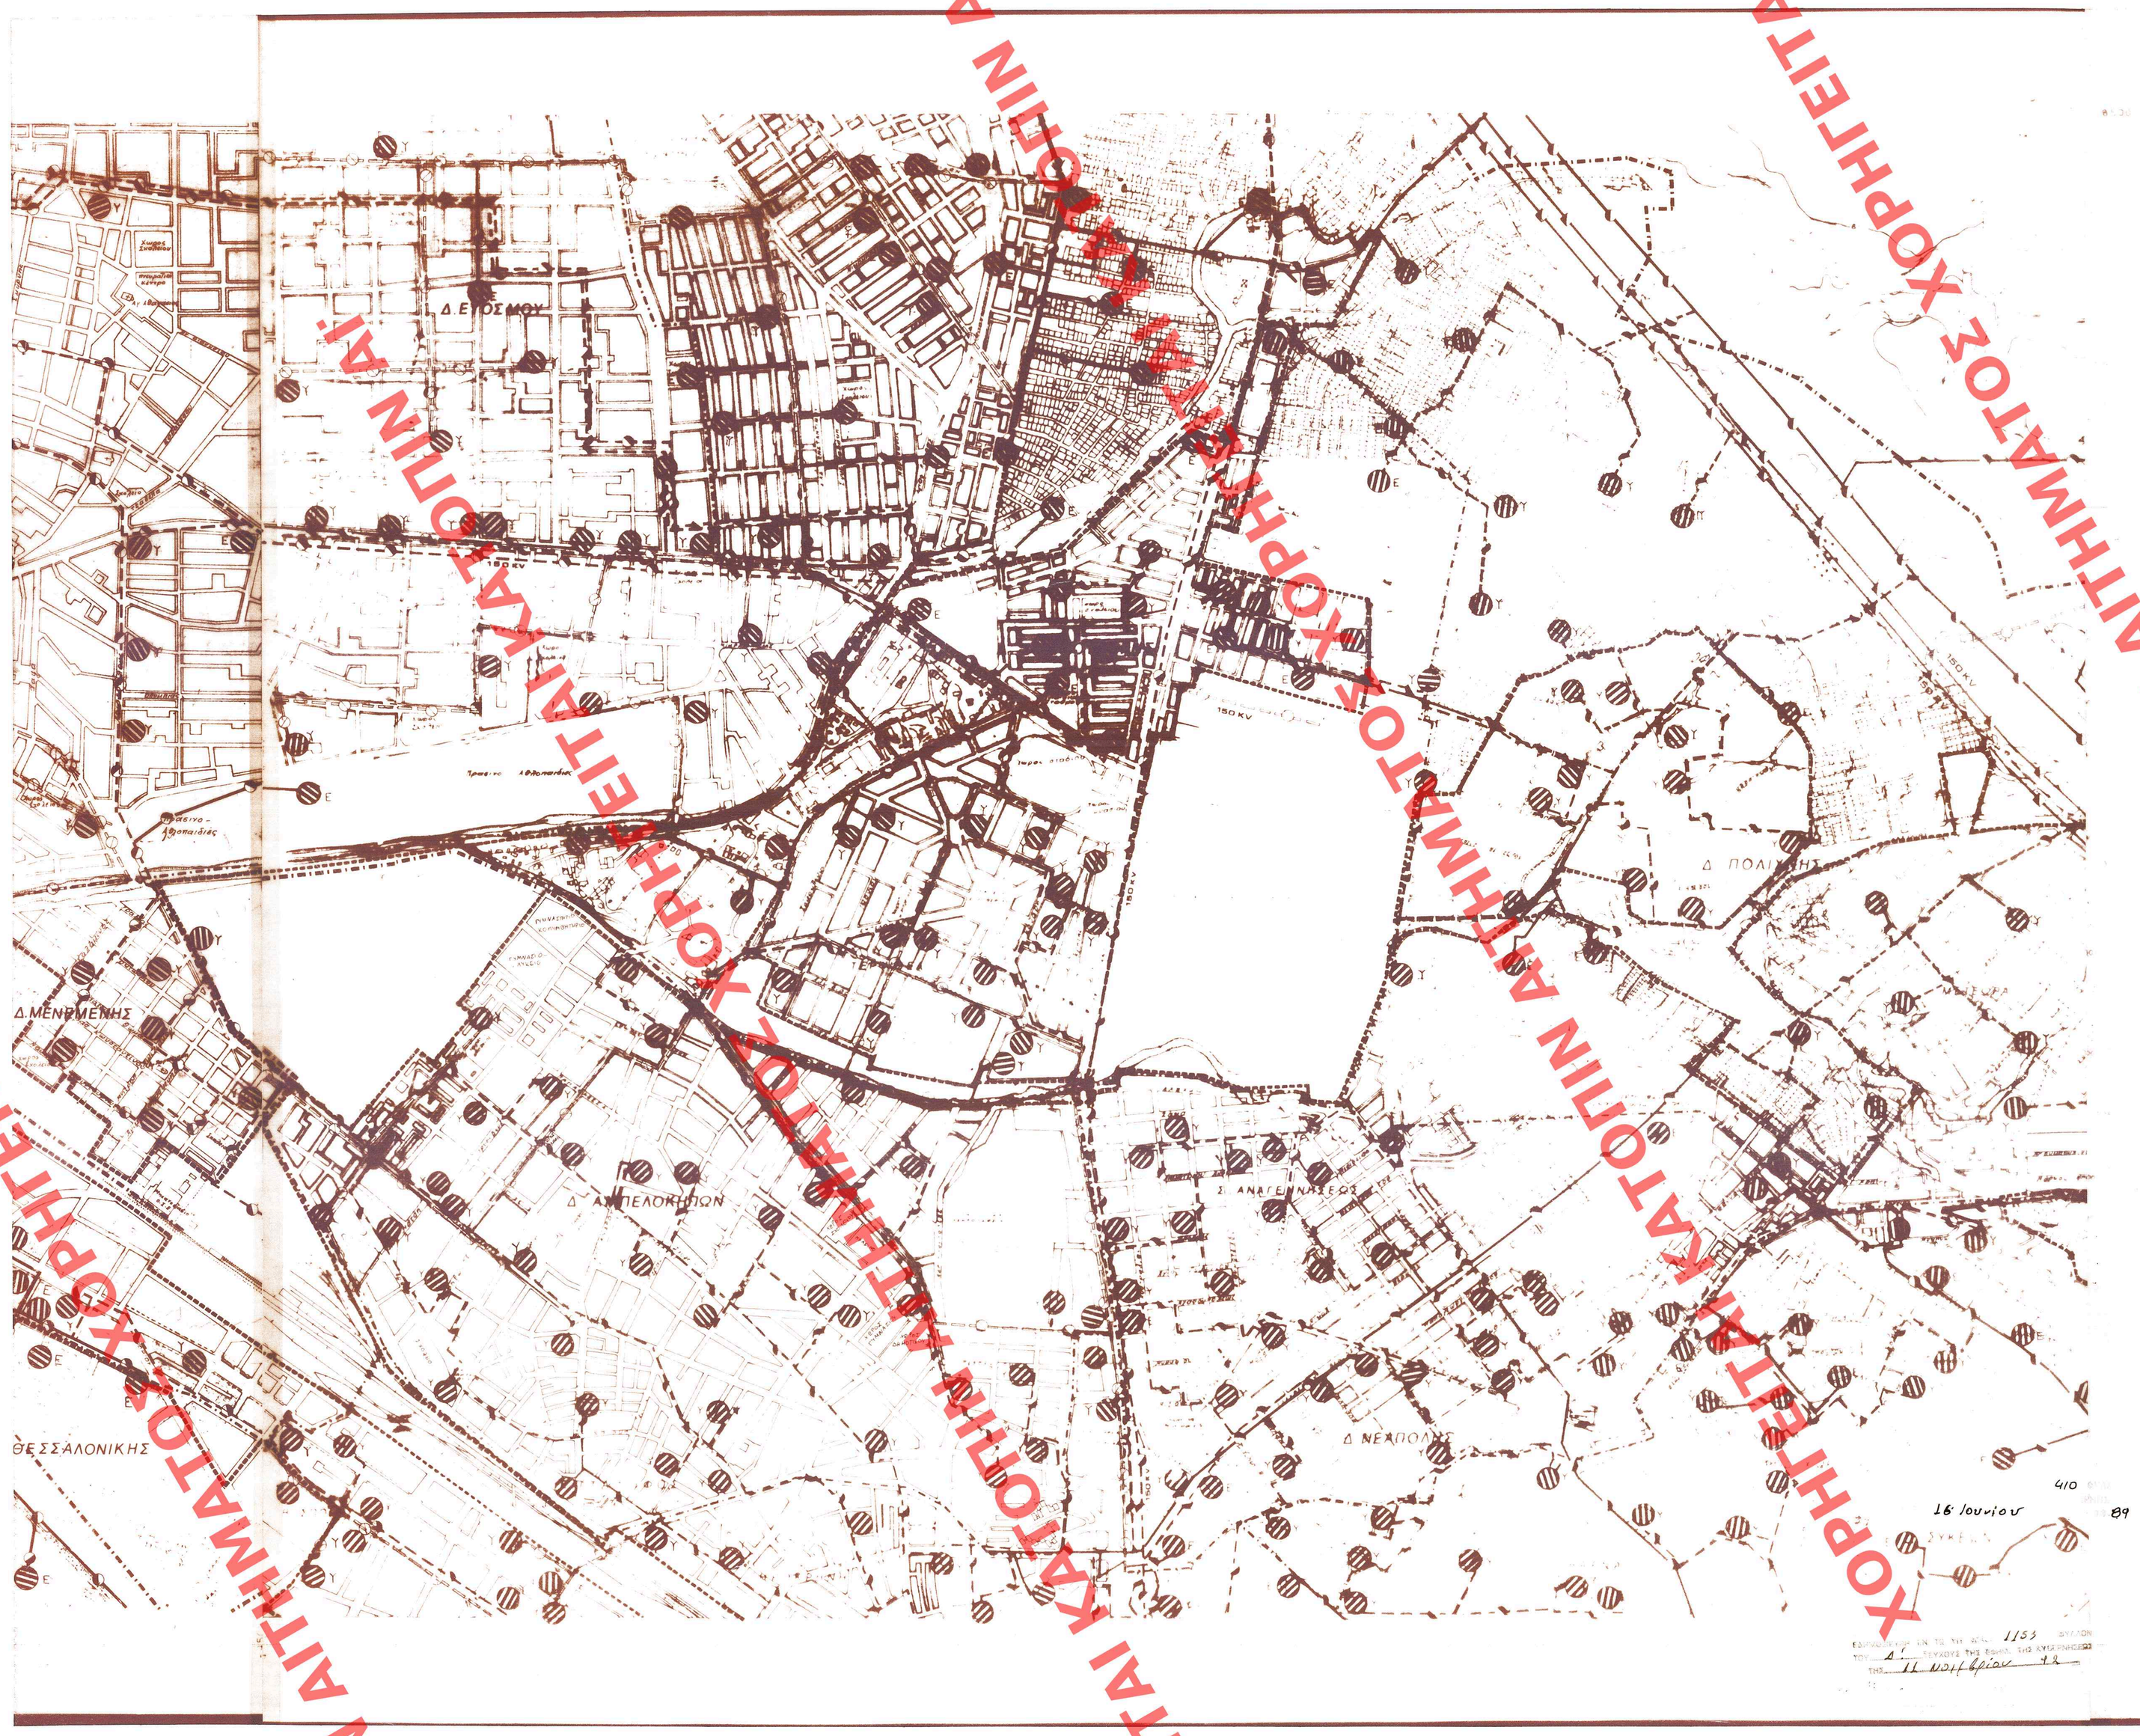

ΥΠ.ΠΕ.ΧΩ.Δ.Ε

διευθυνση οικισμου -θεσσαλονικη

ΥΠΟΜΝΗΜΑ

Ορια Εγκεκριμενων Σχεδιου Πολης 1982

Ορια Δημων και Κοινοτητων
Municipality and community limits

Ορια σχεδιου πολης προταση
Town plan boundaries

Πρωτευον εναερια δικτυο επι κυκλικων στυλων
Main aerial circuit on cylindrical poles

Πρωτευον υπογειο δικτυο
Main underground circuit

Υποσταθμοι Δ.Ε.Η.
Secondary stations of Δ.Ε.Η.

Σταθμοι μετασχηματισμου
Transformer station

ΦΑ ΦΑ Πρωτευον εναερια δικτυο επι σιδηρων πυλωνων

Ενναεριοι υποσταθμοι Δ.ΕΗ

Υπογειοι υποσταθμοι Δ.ΕΗ

Γ 46933/89
Εφαρμογη θεματικης χαρτογραφησης (Γ.Π.Σ.) στον Δ. Μον. Αμπελοκηπων (ν. Θεσ/νικης)

8 Ιανουαριου 1989
Δ/ντης

Ν. Κωνσταντας

ΓΕΝΙΚΟ ΠΟΛΕΟΔΟΜΙΚΟ ΣΧΕΔ

ΜΕΛΕΤΗΤΗΣ

ΔΙΕΥΘΥΝΣΗ ΟΙΚΙΣΜΟΥ ΘΕΣΣΑΛΟΝΙΚΗΣ

Γ 80367/92
Εφαρμογη μινιμουμ πολεοδομικου σχεδιου (Γ.Π.Σ.) του δημου Αμπελοκηπων (ν. Θεσ/νικης)

1 Δεκεμβριου 1992
Δ/ντης

Γ. ΑΠΟΣΤΟΛΑΤΟΣ

ΤΕΧΝΙΚΗ ΥΠΟΔΟΜΗ

Π-2.6.2

ΕΝΕΡΓΕΙΑΚΟ ΣΥΣΤΗΜΑ (οικισμος)

Κλιμακα 1:5000

Δ. ΑΜΠΕΛΟΚΗΠΟΙ

ΝΟΕΜΒΡΙΟΣ 1986

ΝΟΜΟΣ ΘΕΣΣΑΛΟΝΙΚΗΣ

(1153/92)

68/017

ΧΟΡΗΓΕΙΤΑΙ ΚΑΤΟΠΙΝ ΑΙΤΗΜΑΤΟΣ ΧΟΡΗΓΕΙΤΑΙ ΚΑΤΟΠΙΝ ΑΙΤΗΜΑΤΟΣ ΧΟΡΗΓΕΙΤΑΙ ΚΑΤΟΠΙΝ ΑΙΤΗΜΑΤΟΣ ΧΟΡΗΓΕΙΤΑΙ ΚΑΤΟΠΙΝ ΑΙΤΗΜΑΤΟΣ