406/89

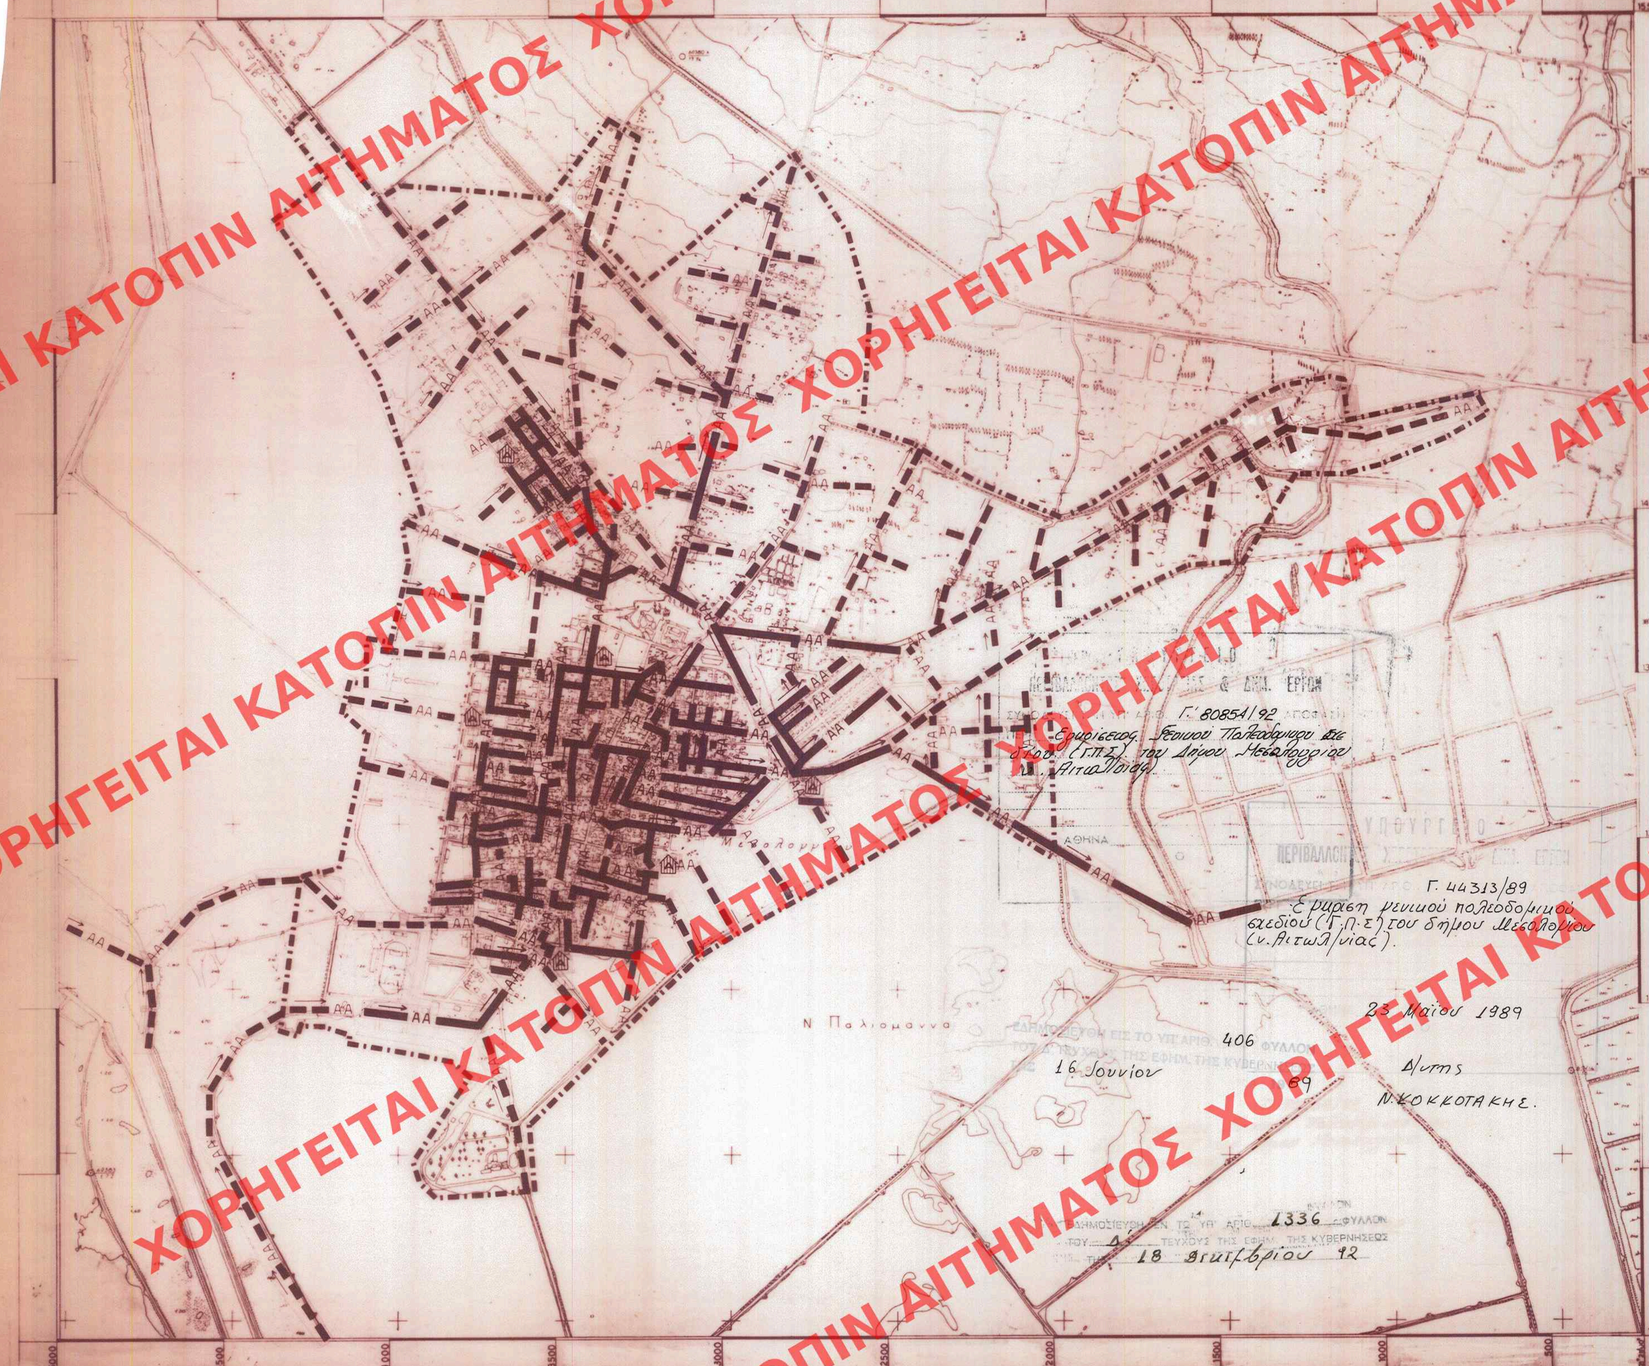

Υ.ΠΕ.ΧΩ.ΔΕ.

ΝΟΜΑΡΧΙΑ ΑΙΤΩΛΙΑΣ ΑΚΑΡΝΑΝΙΑΣ

ΥΠΟΜΝΗΜΑ

- Ορια Δημων και Κοινοτητων — Municipality and community limits
- Ορια σχεδιου πολης 1987 — Town-plan boundaries 1987
- Περιοχη εξυπηρετησης με βοθρους — Area served by cesspools
- Βασικοι αγωγοι ακαθαρτων — Skeleton sanitary sewers
- Σημειο εκβολης ακαθαρτων — End of sanitary sewer outfall
- Αντλιοστασιο — Pumping station
- Βασικοι αγωγοι παντορροικου δικτυου — Skeleton sewers of combined system
- Εγκαταστασεις επεξεργασιας λυματων — Sewage treatment plant

ΓΕΝΙΚΟ ΠΟΛΕΟΔΟΜΙΚΟ ΣΧΕΔΙΟ

ΚΕΝΤΡΟ Φ = Λ =

ΗΜΕΡΟΜΗΝΙΑ ΦΩΤΟΛΗΨΙΑΣ 1977

ΔΙΑΝΟΜΗ ΠΙΝΑΚΙΔΩΝ

62017	62018	62027	62028
62111	62112	62121	62122
62113	62114	62123	62124
62115	62116	62125	62126

38°22'30"

ΟΜΑΔΑ ΜΕΛΕΤΗΣ

αρχιτεκτονες
βασσαλος στελιος
δαρλαμπτσος παναγιωτης
θεοδωροπουλου ευφημια
κατζουρακης δημ. ιφης

ειδικοι επιστημονες
κεχαγιας παναγιωτης
πορτοκαλογλου δημητρης
χλιμτζας αθανασιος ορεστης
βαβιζος γεωργιος
ζαρκαδουλας δημητρης
μαθιος ευαγγελος
κεχαγιας παναγιωτης
δαρλαμπτσος ιωαννης

ΤΕΧΝΙΚΗ ΥΠΟΔΟΜΗ

ΧΑΡΤΗΣ Π-2.4.2 ΑΠΟΧΕΤΕΥΣΗ ΑΚΑΘΑΡΤΩΝ-ΟΙΚΙΣΜΟΣ

ΚΛΙΜΑΚΑ 1:10000

ΝΟΕΜΒΡΗΣ 1988

ΜΕΣΟΛΟΓΓΙ

ΝΟΜΟΣ ΑΙΤΩΛΟΑΚΑΡΝΑΝΙΑΣ

ΧΟΡΗΓΕΙΤΑΙ ΚΑΤΟΠΙΝ ΑΙΤΗΜΑΤΟΣ