ΥΠΟΥΡΓΕΙΟ ΧΩΡΟΤΑΞΙΑΣ ΟΙΚΙΣΜΟΥ & ΠΕΡΙΒΑΛΛΟΝΤΟΣ

ΤΟΠΟΓΡΑΦΙΚΟ ΔΙΑΓΡΑΜΜΑ

ΝΟΜΟΣ ΑΤΤΙΚΗΣ

ΑΡΙΘΜΟΣ ΦΥΛΛΟΥ : 6435.9

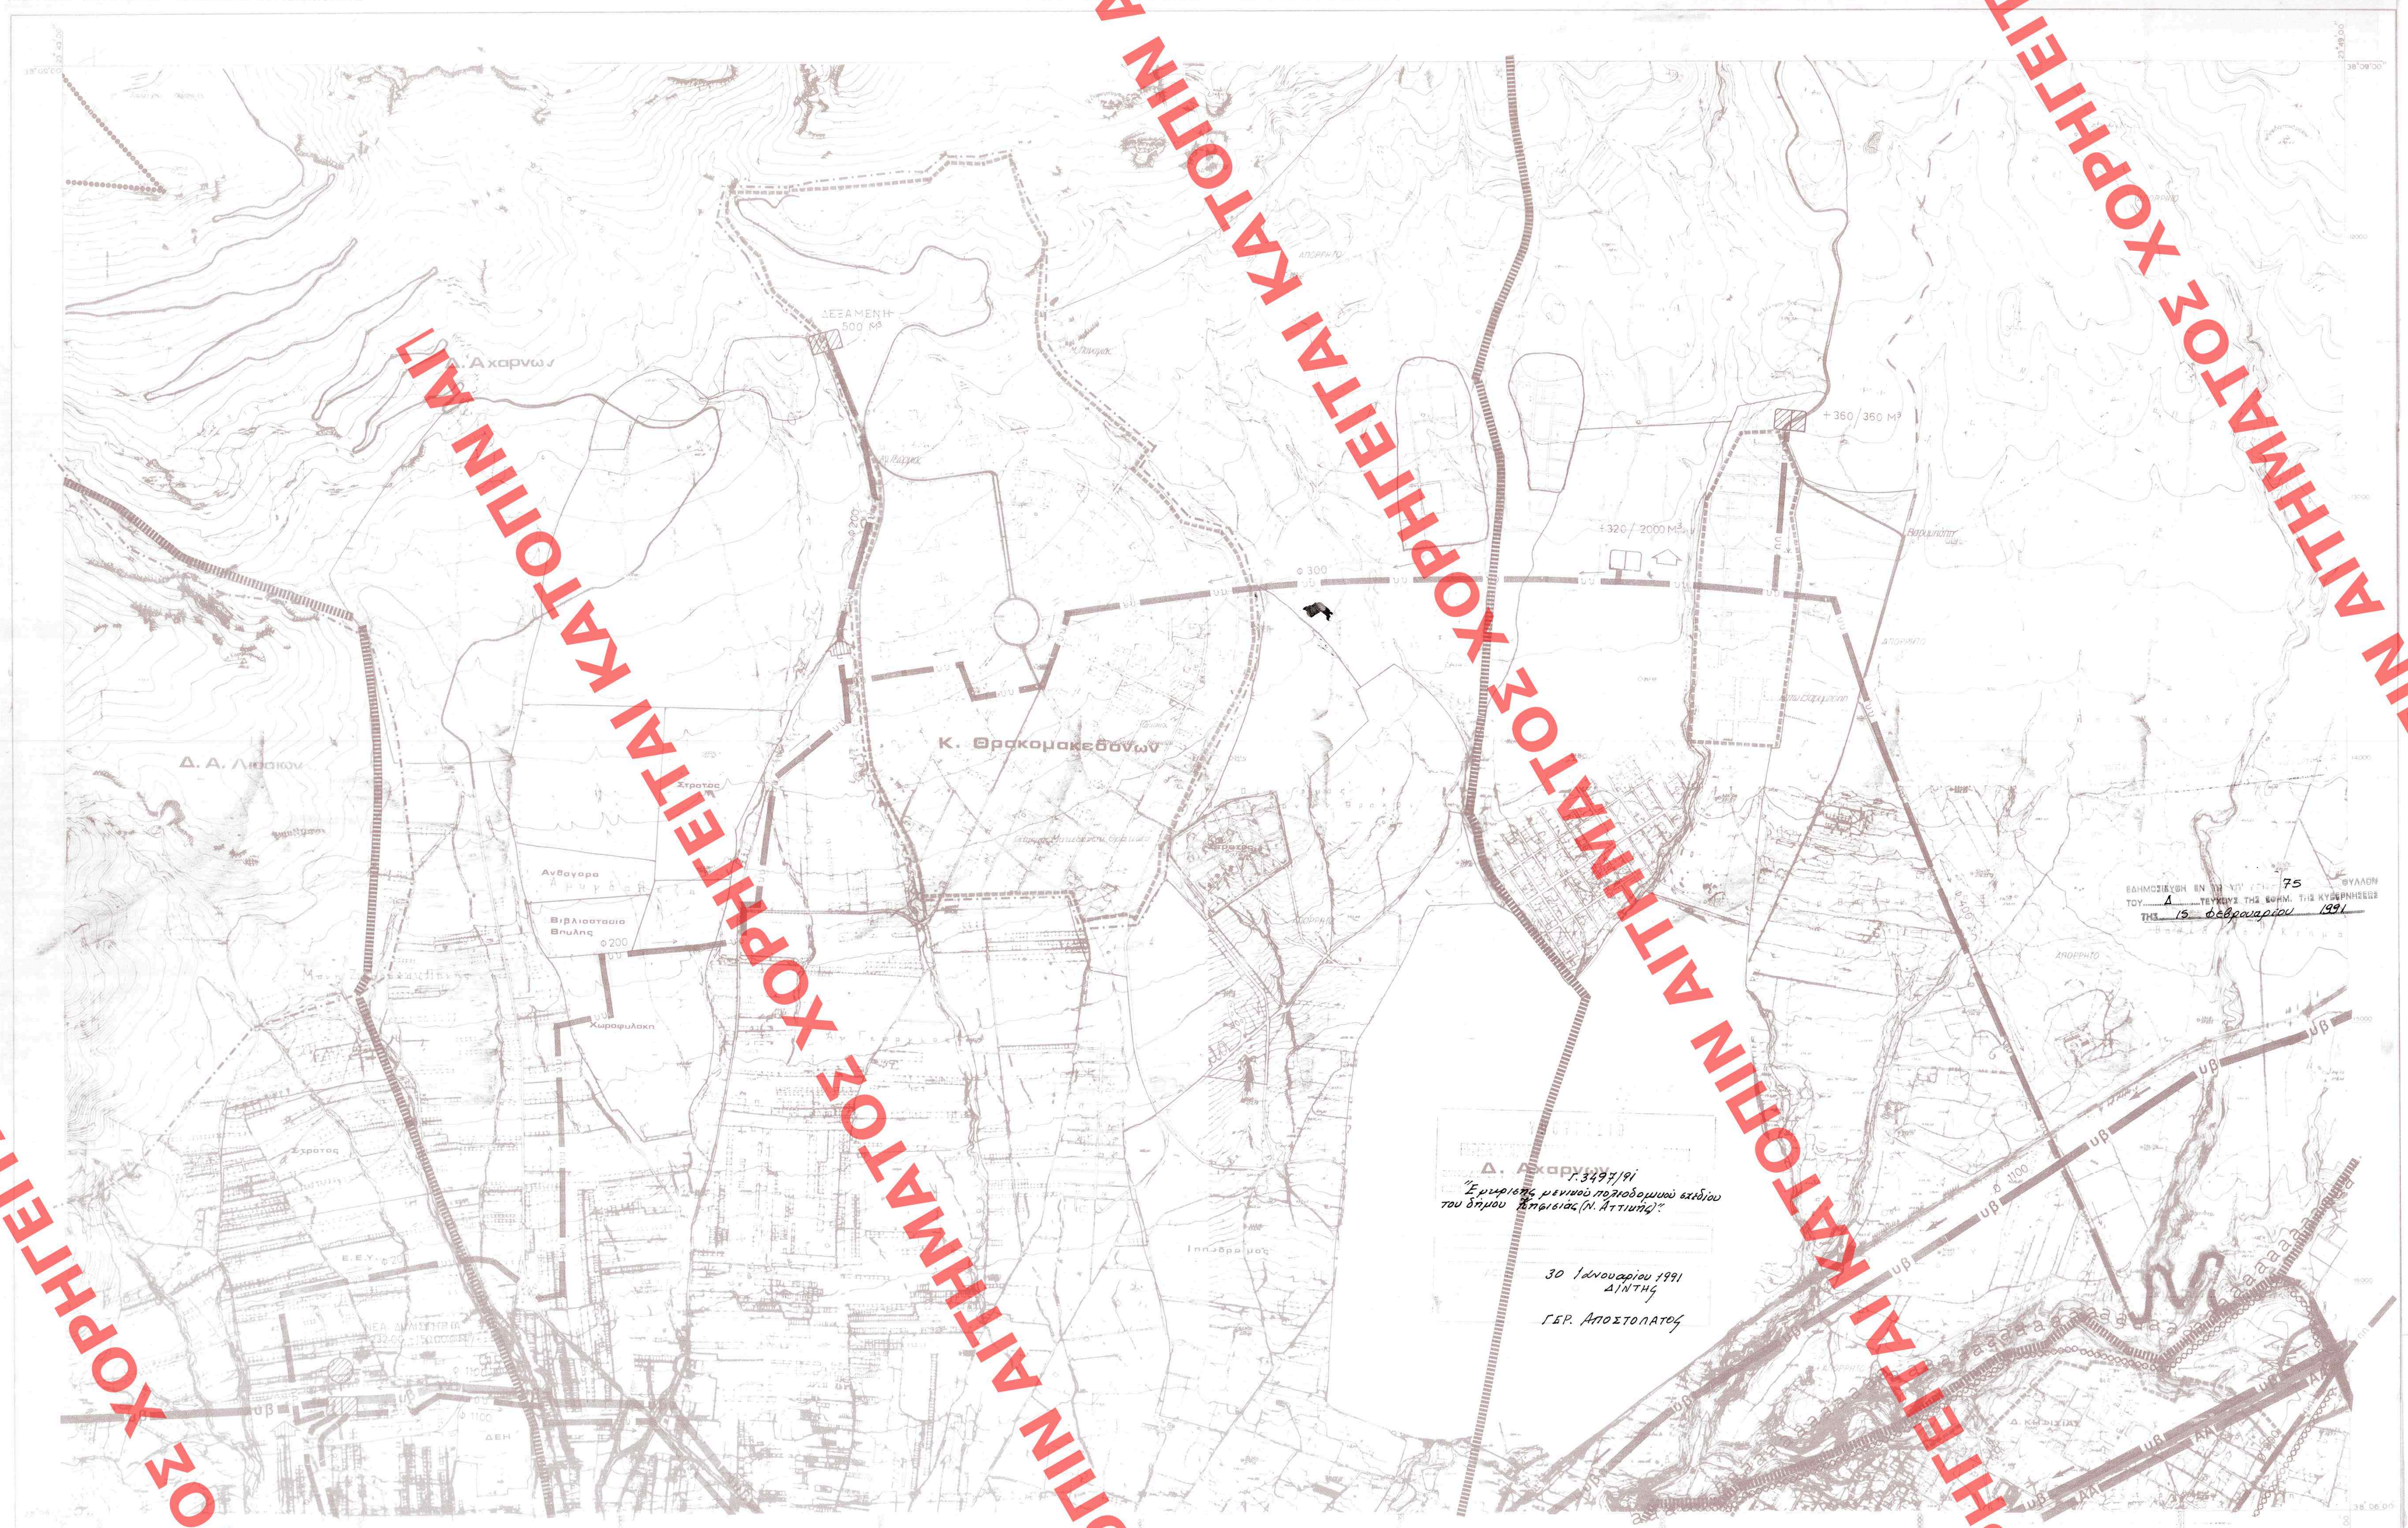

Γ.3497/91
"Έγκρισης γενικού πολεοδομικού σχεδίου του δήμου Κηφισιάς (Ν. Αττικής)".
30 Ιανουαρίου 1991
Δ/ντής
ΓΕΡ. ΑΠΟΣΤΟΛΑΤΟΣ

ΔΗΜΟΣΙΕΥΘΗ ΕΝ ΤΩ ΥΠ' ΑΡΙΘ. 75 ΦΥΛΛΩΝ
ΤΟΥ Δ ΤΕΥΧΟΥΣ ΤΗΣ ΕΦΗΜ. ΤΗΣ ΚΥΒΕΡΝΗΣΕΩΣ
ΤΗΣ 15 Φεβρουαρίου 1991

ΚΕΝΤΡΟ ΦΥΛΛΟΥ ΧΑΡΤΟΥ 1:100.000
ΜΕ φ=38°15' λ=0°15' ΑΠ ΑΘΗΝΩΝ
ΠΕΡΙΜΕΤΡΙΚΟΣ ΤΕΤΡΑΓΩΝΙΣΜΟΣ ΤΟΥ ΦΥΛΛΟΥ
ΕΙΝΑΙ ΤΗΣ ΑΖΙΜΟΥΘΙΑΚΗΣ ΠΡΟΒΟΛΗΣ (Hatt)

ΥΠΟΥΡΓΕΙΟ ΠΕΡΙΒΑΛΛΟΝΤΟΣ ΧΩΡΟΤΑΞΙΑΣ & ΔΗΜ. ΕΡΓΩΝ
ΣΥΝΟΔΕΥΕΙ ΤΗΝ ΥΠ ΑΡΙΘ. Γ. 50664/92 ΑΠΟΦΑΣΗ
ΠΕΡΙ "Έγκρισης γενικού πολεοδομικού σχεδίου του Δήμου Κηφισιάς (Ν. Αττικής)".
ΑΘΗΝΑ 6 Μαρτίου 1992
Δ/ντής
Γερ. Αποστολάτος

ΔΙΑΓΡΑΜΜΑ ΣΥΝΔΕΣΗΣ ΦΥΛΛΩΝ

6434.0	6435.0	6436.0
6434.9	6435.9	6436.9
6444.0	6445.0	6446.0

Υ.ΠΕ.ΧΩ.Δ.Ε. ΕΠΑ

ΥΠΟΜΝΗΜΑ

1 ΓΕΝΙΚΑ / General
- Οριο Δημων και Κοινοτητων / Municipality and community limits
- Ορια εγκεκριμενου σχεδιου / Town plan limits
- Ορια οικισμου προ του '23 / Limits of pre 1923 settlement
- Ορια σχεδιου πολης 1987 / Town plan limits in 1987
- Ορια περιοχης δικαιοδοσιας Ε.ΥΔ.ΑΠ. / Ε.ΥΔ.ΑΠ. area of responsibility

2 ΥΔΡΕΥΣΗ / Water supply
- Ορια περιοχης δικτυου υδρευσης κατα υψομετρικες ζωνες / Limits of supply area
- Κυριος αγωγος με ροη βαρυτητας υπο πιεση σε κλειστο κυκλωμα υπαρχ, μελλοντ / Main pressure conduit, gravity flow, looped system, existing, proposed
- Κυριος αγωγος με ροη βαρυτητας υπο πιεση σε ανοικτο κυκλωμα υπαρχ, μελλοντ / Main pressure conduit, gravity flow, open system, existing, proposed
- Κυριος αγωγος με καταθλιψη : υπαρχων, μελλοντικος / Main conduit of pumped supply, existing, proposed
- Κυριος αγωγος μη ποσιμου νερου υπαρχων, μελλοντικος / Main conduit for non potable water, existing, proposed
- Επιγεια δεξαμενη : υπαρχουσα, μελλοντικη / Water storage tank at ground level, existing, proposed
- Υδατοπυργος : υπαρχων, μελλοντικος / Water tower, existing, proposed
- Αντλιοστασιο υδρευσεως : υπαρχον, μελλοντικο / Water supply pumping station, existing, proposed
- Θεση εγκαταστασεων βελτιωσης νερου : υπαρχουσα, μελλοντικη / Location of water treatment installations, existing, proposed
- Ορια ζωνης προστασιας υδροληψιας / Limits of intake protection zone

3 ΑΠΟΧΕΤΕΥΣΗ ΟΜΒΡΙΩΝ (ενημερωση 1983) / Drainage
- Ορια λεκανων απορροης (υδροκριτες) / Limits of catchment area
- Περιοχη η οδος με προβληματα κατακλυσεων / Area or street with flooding problems
- Ορια παντορροικου δικτυου / Combined sewer limits
- Κυριο ρεμα αδιευθετητο / Main natural stream
- Κυριο ρεμα διευθετημενο με ανοιχτη διατομη υπαρχον, μελλοντικο / Main stream with lined bed, existing, proposed
- Κυριος αγωγος ομβριων : υπαρχων, μελλοντικος / Main storm sewer, existing, proposed
- Συνδεση ρεματος με δικτυο ακαθαρτων / Stream connection with sanitary sewer

4 ΑΠΟΧΕΤΕΥΣΗ ΑΚΑΘΑΡΤΩΝ ** / Sewerage
- Ορια περιοχης με δικτυο ακαθαρτων / Area served by sanitary sewers
- Ορια παντορροικου δικτυου / Combined sewer limits
- Ο.Τ.Α. με προβληματα βοθρων / Communities with cesspool problems
- Ορια κατηγοριας πληροτητος δικτυου / Limits of areas equally sewered
- 1 Πληροτης πολυ μικρη 1-25 %
- 2 Πληροτης μικρη 26-50 %
- 3 Πληροτης μεσαια 51-75 %
- 4 Πληροτης μεγαλη 76-99 %
- 5 Πληροτης απολυτη 100 %
- Κυριος αγωγος ακαθαρτων (βαρυτητος) υπαρχων, μελλοντικος / Main sanitary sewer, gravity flow, existing, proposed
- Κυριος αγωγος ακαθαρτων (καταθλιπτικος) υπαρχων, μελλοντικος / Main sanitary sewer, pumped flow, existing, proposed
- Συνδεση ρεματος με δικτυο ακαθαρτων / Stream connection with sanitary sewer
- Αντλιοστασιο ακαθαρτων υπαρχον, μελλοντικο / Pumping station of sanitary sewage, existing, proposed
- Εγκαταστασεις επεξεργασιας λυματων υπαρχουσες, μελλοντικες / Sewage treatment plant, existing, proposed
- Κεντρο υποδοχης σηπτικων λυματων / Septic sludge reception center

ΔΗΜΟΣΙΕΥΘΗ ΕΝ ΤΩ ΥΠ' ΑΡΙΘ. 365 ΦΥΛΛΩΝ
ΤΟΥ Δ' ΤΕΥΧΟΥΣ ΤΗΣ ΕΦΗΜ. ΤΗΣ ΚΥΒΕΡΝΗΣΕΩΣ
ΤΗΣ 15 Μαρτίου 1992

5 ΑΠΟΡΡΙΜΜΑΤΑ / Solid waste
- Χωρος διαθεσης απορριμματων : υπαρχων, μελλοντικος / Area of solid waste disposal, existing, proposed

** ενημερωση 1986

ΓΕΝΙΚΟ ΠΟΛΕΟΔΟΜΙΚΟ ΣΧΕΔΙΟ

ΟΡΓΑΝΙΣΜΟΣ ΑΘΗΝ[ΑΣ]
ΤΜΗΜΑ ΣΧΕΔΙΑΣΜΟ[Υ]
ΤΟΜΕΑΣ Τ2β

Π-2

ΥΔΡΕΥΣΗ - ΑΠΟΧΕΤΕΥΣΗ

ΚΛΙΜΑΚΑ 1:10.000

1990

Κ. Θρακομακεδόνων Δ. Αχαρνών Δ. Κηφισιάς Δ. Ν. Ερυθραίας
Δ. Α. Λιοσίων
ΝΟΜΟΣ ΑΤΤΙΚΗΣ

ΚΗΦΙΣΙΑ

Γ.Π.Σ.

75/91

365/92

ΧΟΡΗΓΕΙΤΑΙ ΚΑΤΟΠΙΝ ΑΙΤΗΜΑΤΟΣ