518/89
Γ.Π.Σ

ΤΟΠΟΓΡΑΦΙΚΟ ΔΙΑΓΡΑΜΜΑ — ΝΟΜΟΣ ΑΤΤΙΚΗΣ — ΑΡΙΘΜΟΣ ΦΥΛΛΟΥ : 6443.0

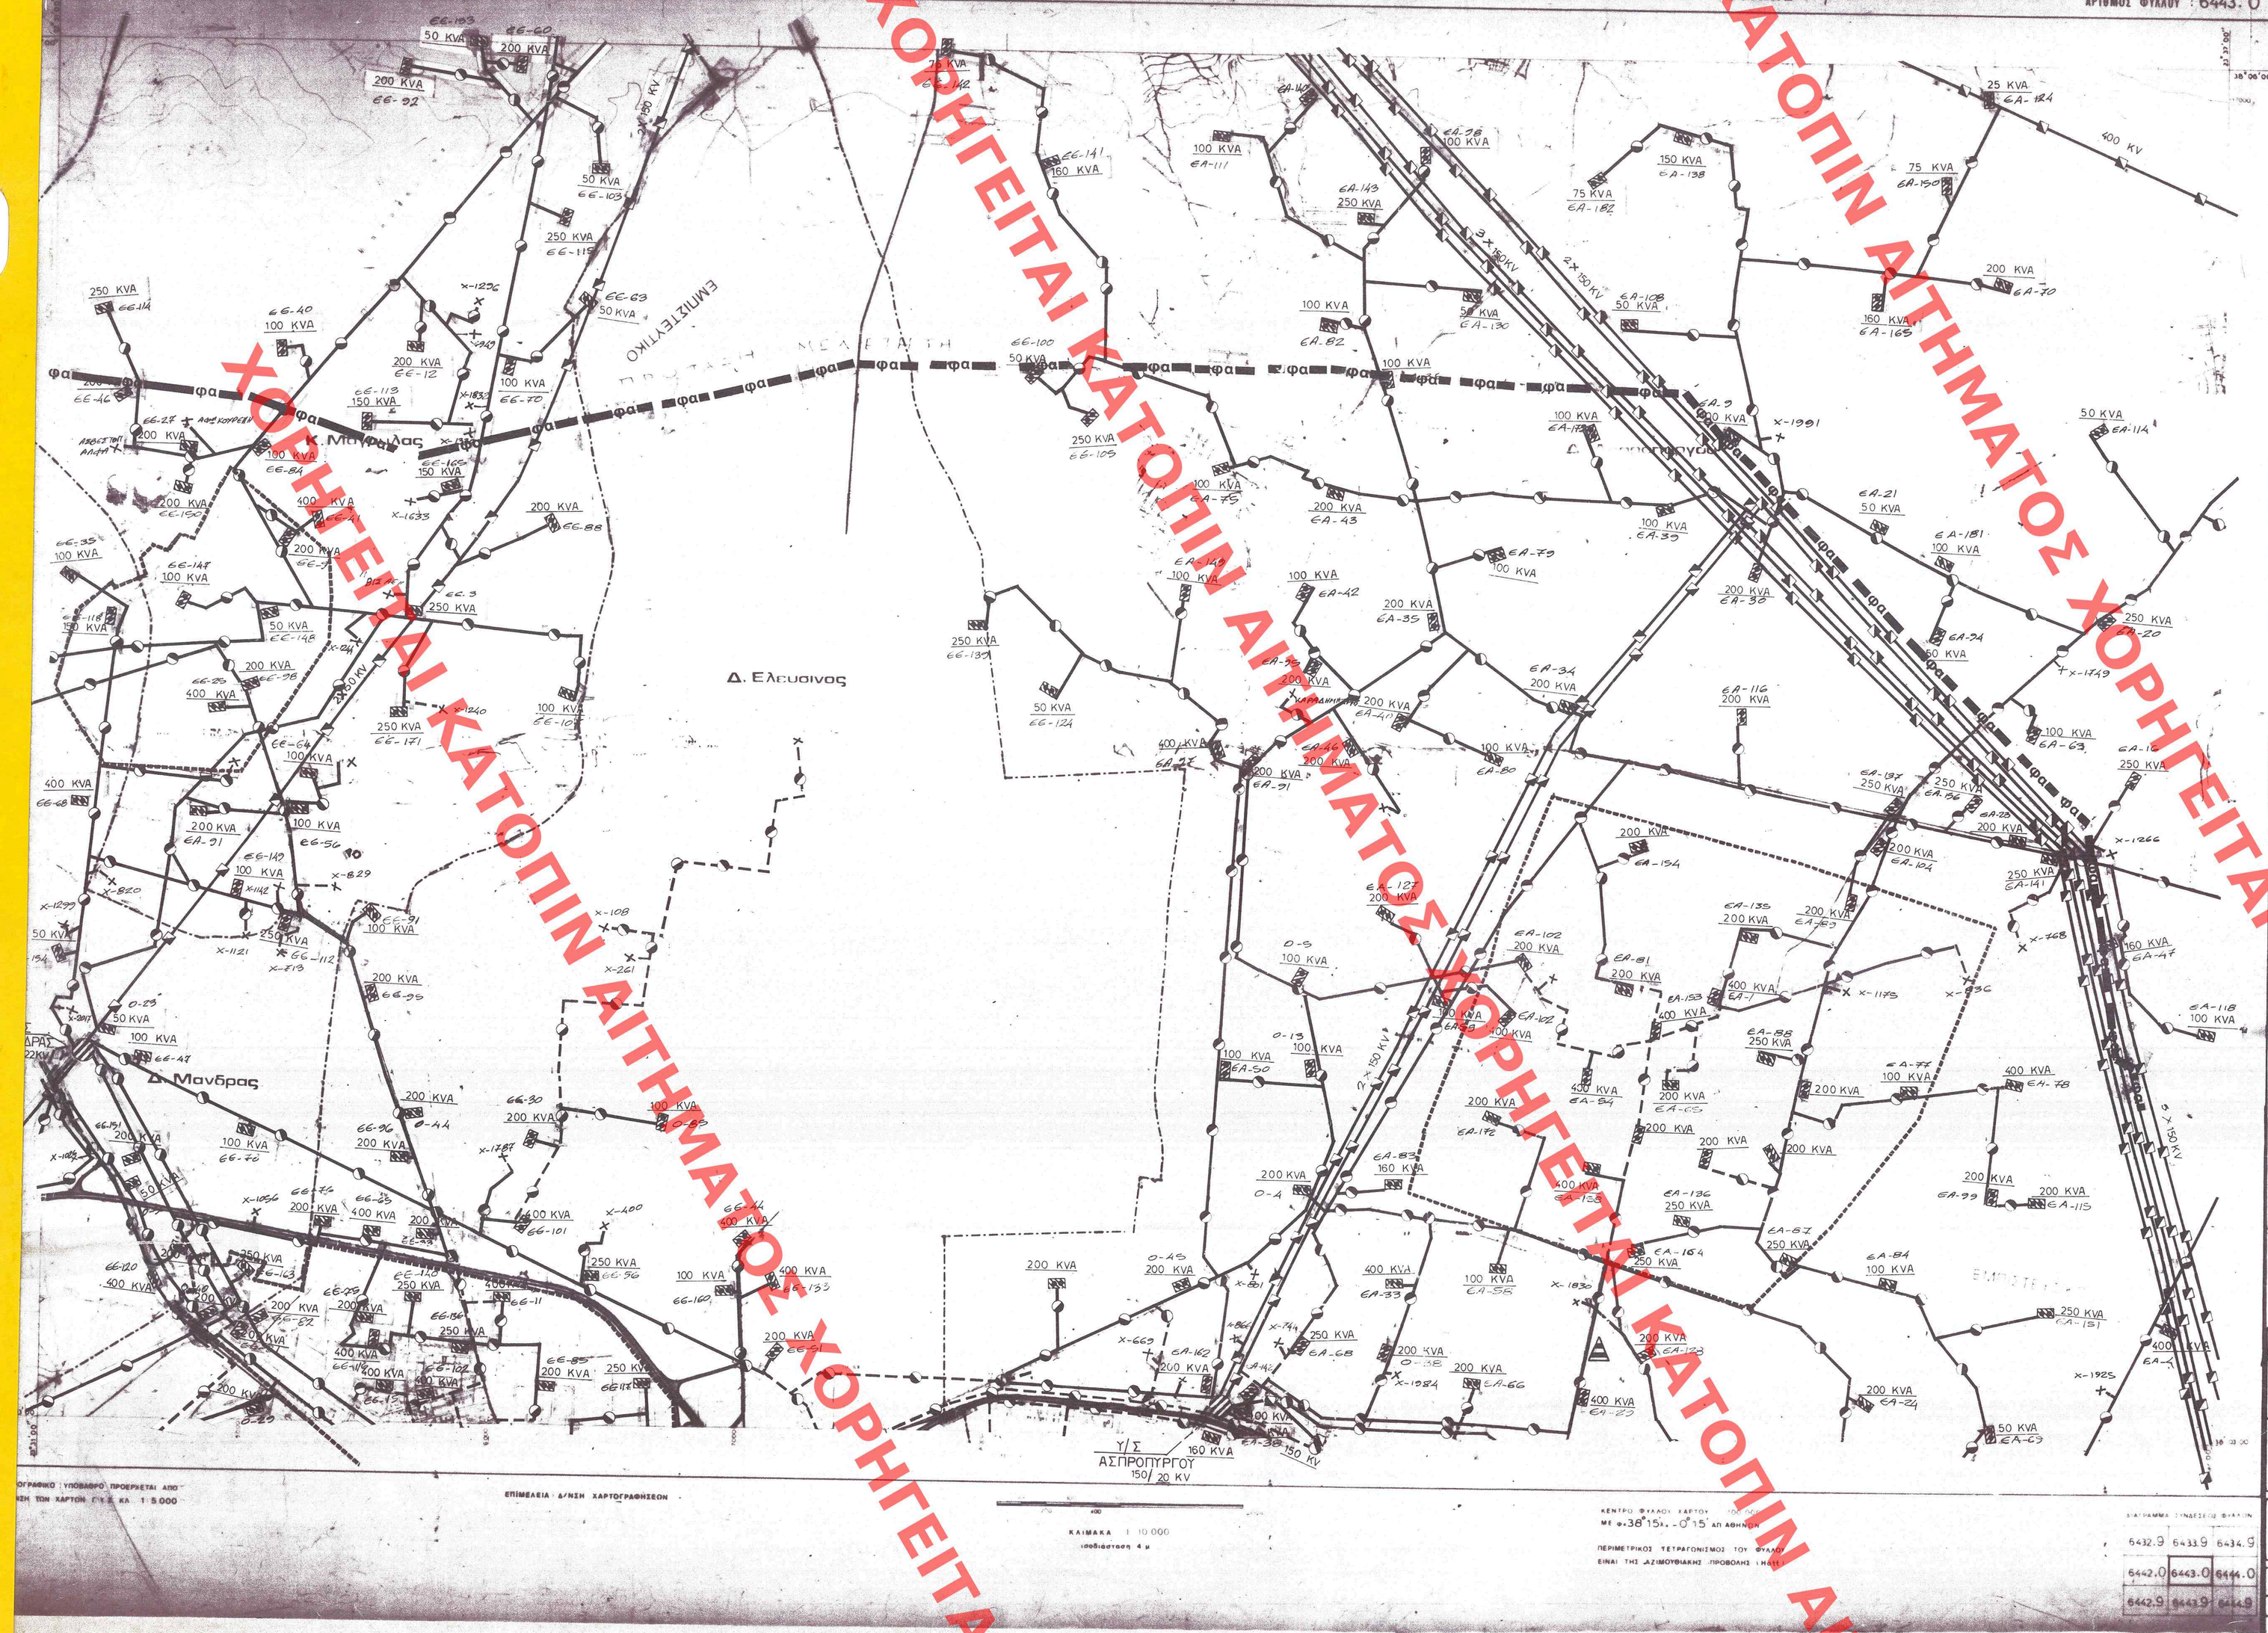

Υ.ΠΕ.ΧΩ.Δ.Ε. Ε.Π.Α

ΥΠΟΜΝΗΜΑ

- Ορια Δημων και κοινοτητων — Municipality and community limits
- Ορια εγκεκριμενου σχεδιου — Town plan limits
- Ορια οικισμου προ του 23 — Limits of pre 1923 settlement
- Ορια σχεδιου πολης 1987 — Town plan boundaries 1987
- Πρωτευων εναερειο δικτυο επι ειδικων πυλωνων (150KV) — Main overhead power line
- Δευτερευων εναερειο δικτυο επι κυκλικων στηλων — Secondary aerial circuit on cylindrical poles
- Υπογειο δικτυο (150 KV) — Underground circuit
- Υπογειο δικτυο — Underground circuit
- Υπογειος αγωγος καυσιμου αεριου — Underground steel pipeline of gas burners
- Υποσταθμος ΔΕΗ — Secondary station of ΔΕΗ
- Σταθμος μετασχηματισμου — Transforming station
- Πελατες μεσης τασεως — Medium voltage consumers
- Θερμοηλεκτρικος σταθμος παραγωγης πετρελαιου ή αερριου — Thermo power producing station oil or gas
- Σταθμος ζευξεως — Mending station
- ΦΑ ΦΑ — Γενικες εγκαταστασεις καυσιμου αερριου — General installations of gas burners
- ΦΑ ΦΑ — Υποσταθμος διανομης καυσιμου αερριου — Secondary station of gas burners
- Κεντρο τηλεπικοινωνιων — Telecommunication center
- Ραδιοφωνικος πομπος — Radio station mast
- Τηλεοπτικος πομπος — T.V. station mast

Ε 5357Η/89
Εγκριση ρυθμισης πολεοδομικου σχεδιου (Γ.Π.Σ.) του δημου Ελευσινος κ. ευρυτερου του δημου Μανδρας (ν. Αττικης)".
13 Ιουλιου 1989
ΑΘΗΝΑΙ
Η. Κοκκοτιας

24 Αυγουστου 518 89

ΓΕΝΙΚΟ ΠΟΛΕΟΔΟΜΙΚΟ ΣΧΕΔΙΟ

ΚΕΝΤΡΟΝ ΦΧ 1	ΗΜΕΡΟΜΗΝΙΑ ΦΩΤΟΛΗΨΙΑΣ	ΟΜΑΔΑ ΜΕΛΕΤΗΣ
ΔΙΑΝΟΜΗ ΠΙΝΑΚΙΔΩΝ		Δ/νση Γ2 Δ/νση Σ.Μ.Δ.Υ. Δ/νση Γ7
ΧΑΡΤΗΣ Π-3		ΕΝΕΡΓΕΙΑΚΟ ΣΥΣΤΗΜΑ ΤΗΛΕΠΙΚΟΙΝΩΝΙΑΚΟ ΣΥΣΤΗΜΑ
ΚΛΙΜΑΚΑ 1:10.000		Κ. Μαγουλας, Δ. Δασοπουλου, Γ. Ελευσινος, Α. Ανανιαδης
1985		ΝΟΜΟΣ ΑΤΤΙΚΗΣ

ΧΟΡΗΓΕΙΤΑΙ ΚΑΤΟΠΙΝ ΑΙΤΗΜΑΤΟΣ ΧΟΡΗΓΕΙΤΑΙ ΚΑΤΟΠΙΝ ΑΙΤΗΜΑΤΟΣ ΧΟΡΗΓΕΙΤΑΙ ΚΑΤΟΠΙΝ ΑΙΤΗΜΑΤΟΣ ΧΟΡΗΓΕΙΤΑΙ ΚΑΤΟΠΙΝ ΑΙΤΗΜΑΤΟΣ ΧΟΡΗΓΕΙΤΑΙ ΚΑΤΟΠΙΝ ΑΙ