(625/92)

654/88

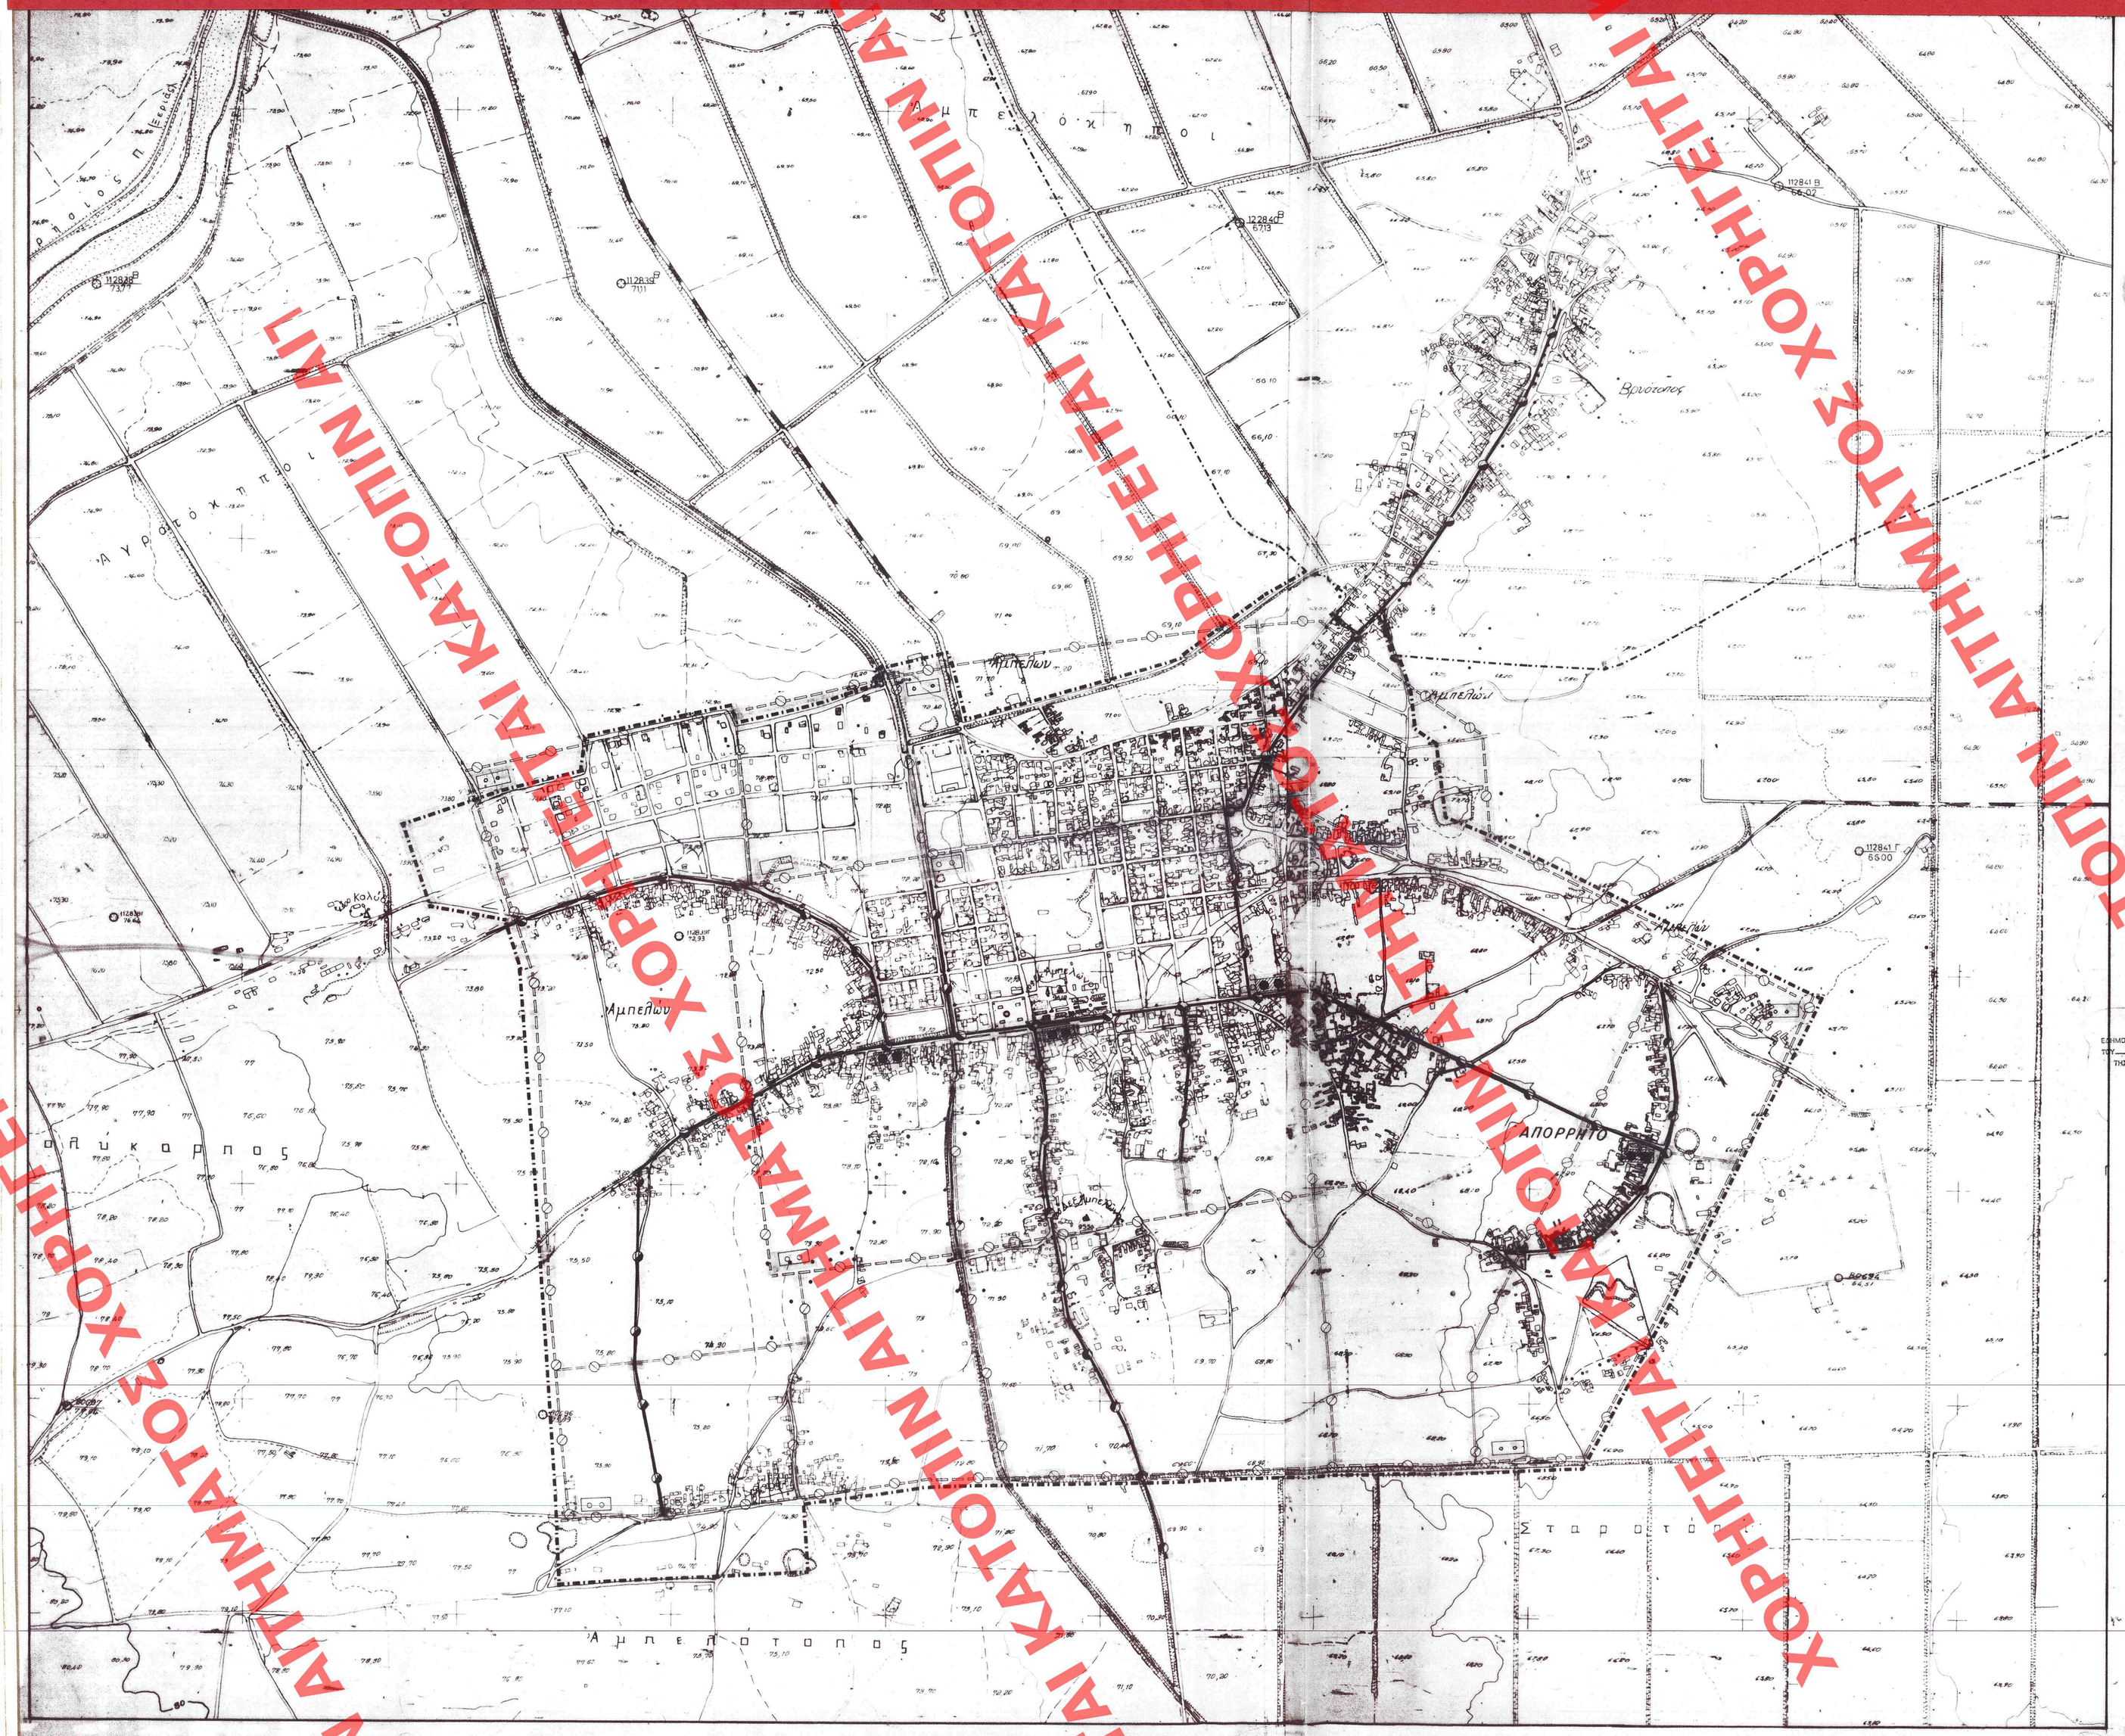

ΥΠΟΥΡΓΕΙΟ ΠΕΡΙΒΑΛΛΟΝΤΟΣ ΧΩΡΟΤΑΞΙΑΣ & ΔΗΜΟΣΙΩΝ ΕΡΓΩΝ

Ε.Π.Α 82-84

- Ορια Δημων και Κοινοτητων — Municipality and community limits
- Ορια σχεδιου πολης 1987 — Town-plan boundaries 1987
- Πρωτευον εναεριο δικτυο επι κυκλικων στυλων — Main aerial circuit on cylindrical poles
- Πρωτευον υπογειο δικτυο — Main underground circuit
- Υποσταθμοι Δ.Ε.Η — Secondary stations of D.E.H
- Σταθμος μετασχηματισμου — Transformation station

ΥΠΟΥΡΓΕΙΟ ΠΕΡΙΒΑΛΛΟΝΤΟΣ ΧΩΡΟΤΑΞΙΑΣ & ΔΗΜ. ΕΡΓΩΝ

ΣΥΝΟΠΤΙΚΗ ΠΡΑΞΗ ΑΡΙΘ. Γ-67/11/12 ΑΠΟΦΑΣΗΣ

ΘΕΜΑ: Εγκριση κεντρικου πολεοδομικου σχεδιου (Γ.Π.Σ) του οικισμου Αμπελωνα της κοινοτητας Αμπελωνα (Ν. Λαρισας).

ΑΘΗΝΑ 26 Μαΐου 1992

Δ/ντης

Γ. ΑΠΟΣΤΟΛΑΤΟΣ.

ΕΔΗΜΟΣΙΕΥΘΗ ΣΕ ΤΟ ΥΠ' ΑΡΙΘ. 654 ΦΥΛΛΟΝ ΤΟΥ Δ' ΤΕΥΧΟΥΣ ΤΗΣ ΕΦΗΜ. ΤΗΣ ΚΥΒΕΡΝΗΣΕΩΣ ΤΗΣ 12 Δεκεμβριου 1990

ΕΔΗΜΟΣΙΕΥΘΗ ΕΝ ΤΩ ΥΠ' ΑΡΙΘ. 625 ΦΥΛΛΟΝ ΤΟΥ Δ' ΤΕΥΧΟΥΣ ΤΗΣ ΕΦΗΜ. ΤΗΣ ΚΥΒΕΡΝΗΣΕΩΣ ΤΗΣ 1 Αυγουστου 1992

Γ 40777/88

Εγκριση κεντρικου πολεοδομικου σχεδιου (Γ.Π.Σ) του οικισμου Αμπελωνα της κοινοτητας Αμπελωνα (Ν. Λαρισας).

1 Ιουνιου 1988

Δ/ντης

Ν. ΚΟΚΚΟΤΑΚΗΣ.

ΓΕΝΙΚΟ ΠΟΛΕΟΔΟΜΙΚΟ ΣΧΕΔΙΟ

ΚΕΝΤΡΟΝ Φ.Χ. 1:100.000	ΗΜΕΡΟΜΗΝΙΑ ΦΩΤΟΛΗΨΙΑΣ	ΟΜΑΔΑ ΜΕΛΕΤΗΣ
ΛΑΡΙΣΑ φ = 39°45' λ = 1°15'	1978	Σ. ΚΑΤΗΧΩΡΙΤΗΣ Χ. ΑΝΤΑΧΟΠΟΥΛΟΣ Ν. ΙΩΝΑΣ Κ. ΔΟΥΚΑΣ Σ. ΑΣΠΡΟΥΔΑΣ Η. ΓΙΑΜΠΟΥΡΑΝΗΣ Η. ΑΠΟΣΤΟΛΙΔΗΣ Σ. ΝΟΜΙΚΟΣ

ΔΙΑΝΟΜΗ ΠΙΝΑΚΙΔΩΝ

4371.3	4371.4
ΑΜΠΕΛΩΝΑΣ	
4371.5	4371.6

ΤΕΧΝΙΚΗ ΥΠΟΔΟΜΗ

ΧΑΡΤΗΣ	
Π - 2.6.2	Ενεργειακο συστημα
ΚΛΙΜΑΚΑ 1:5.000	ΑΜΠΕΛΩΝΑΣ
ΣΕΠΤΕΜΒΡ. 1987	ΝΟΜΟΣ ΛΑΡΙΣΑΣ

ΧΟΡΗΓΕΙΤΑΙ ΑΠΟ ΤΗΝ ΑΘΗΝΑΙΑ ΚΑΤΟΠΤΡΟΝ ΑΙΤΗΜΑΤΟΣ 