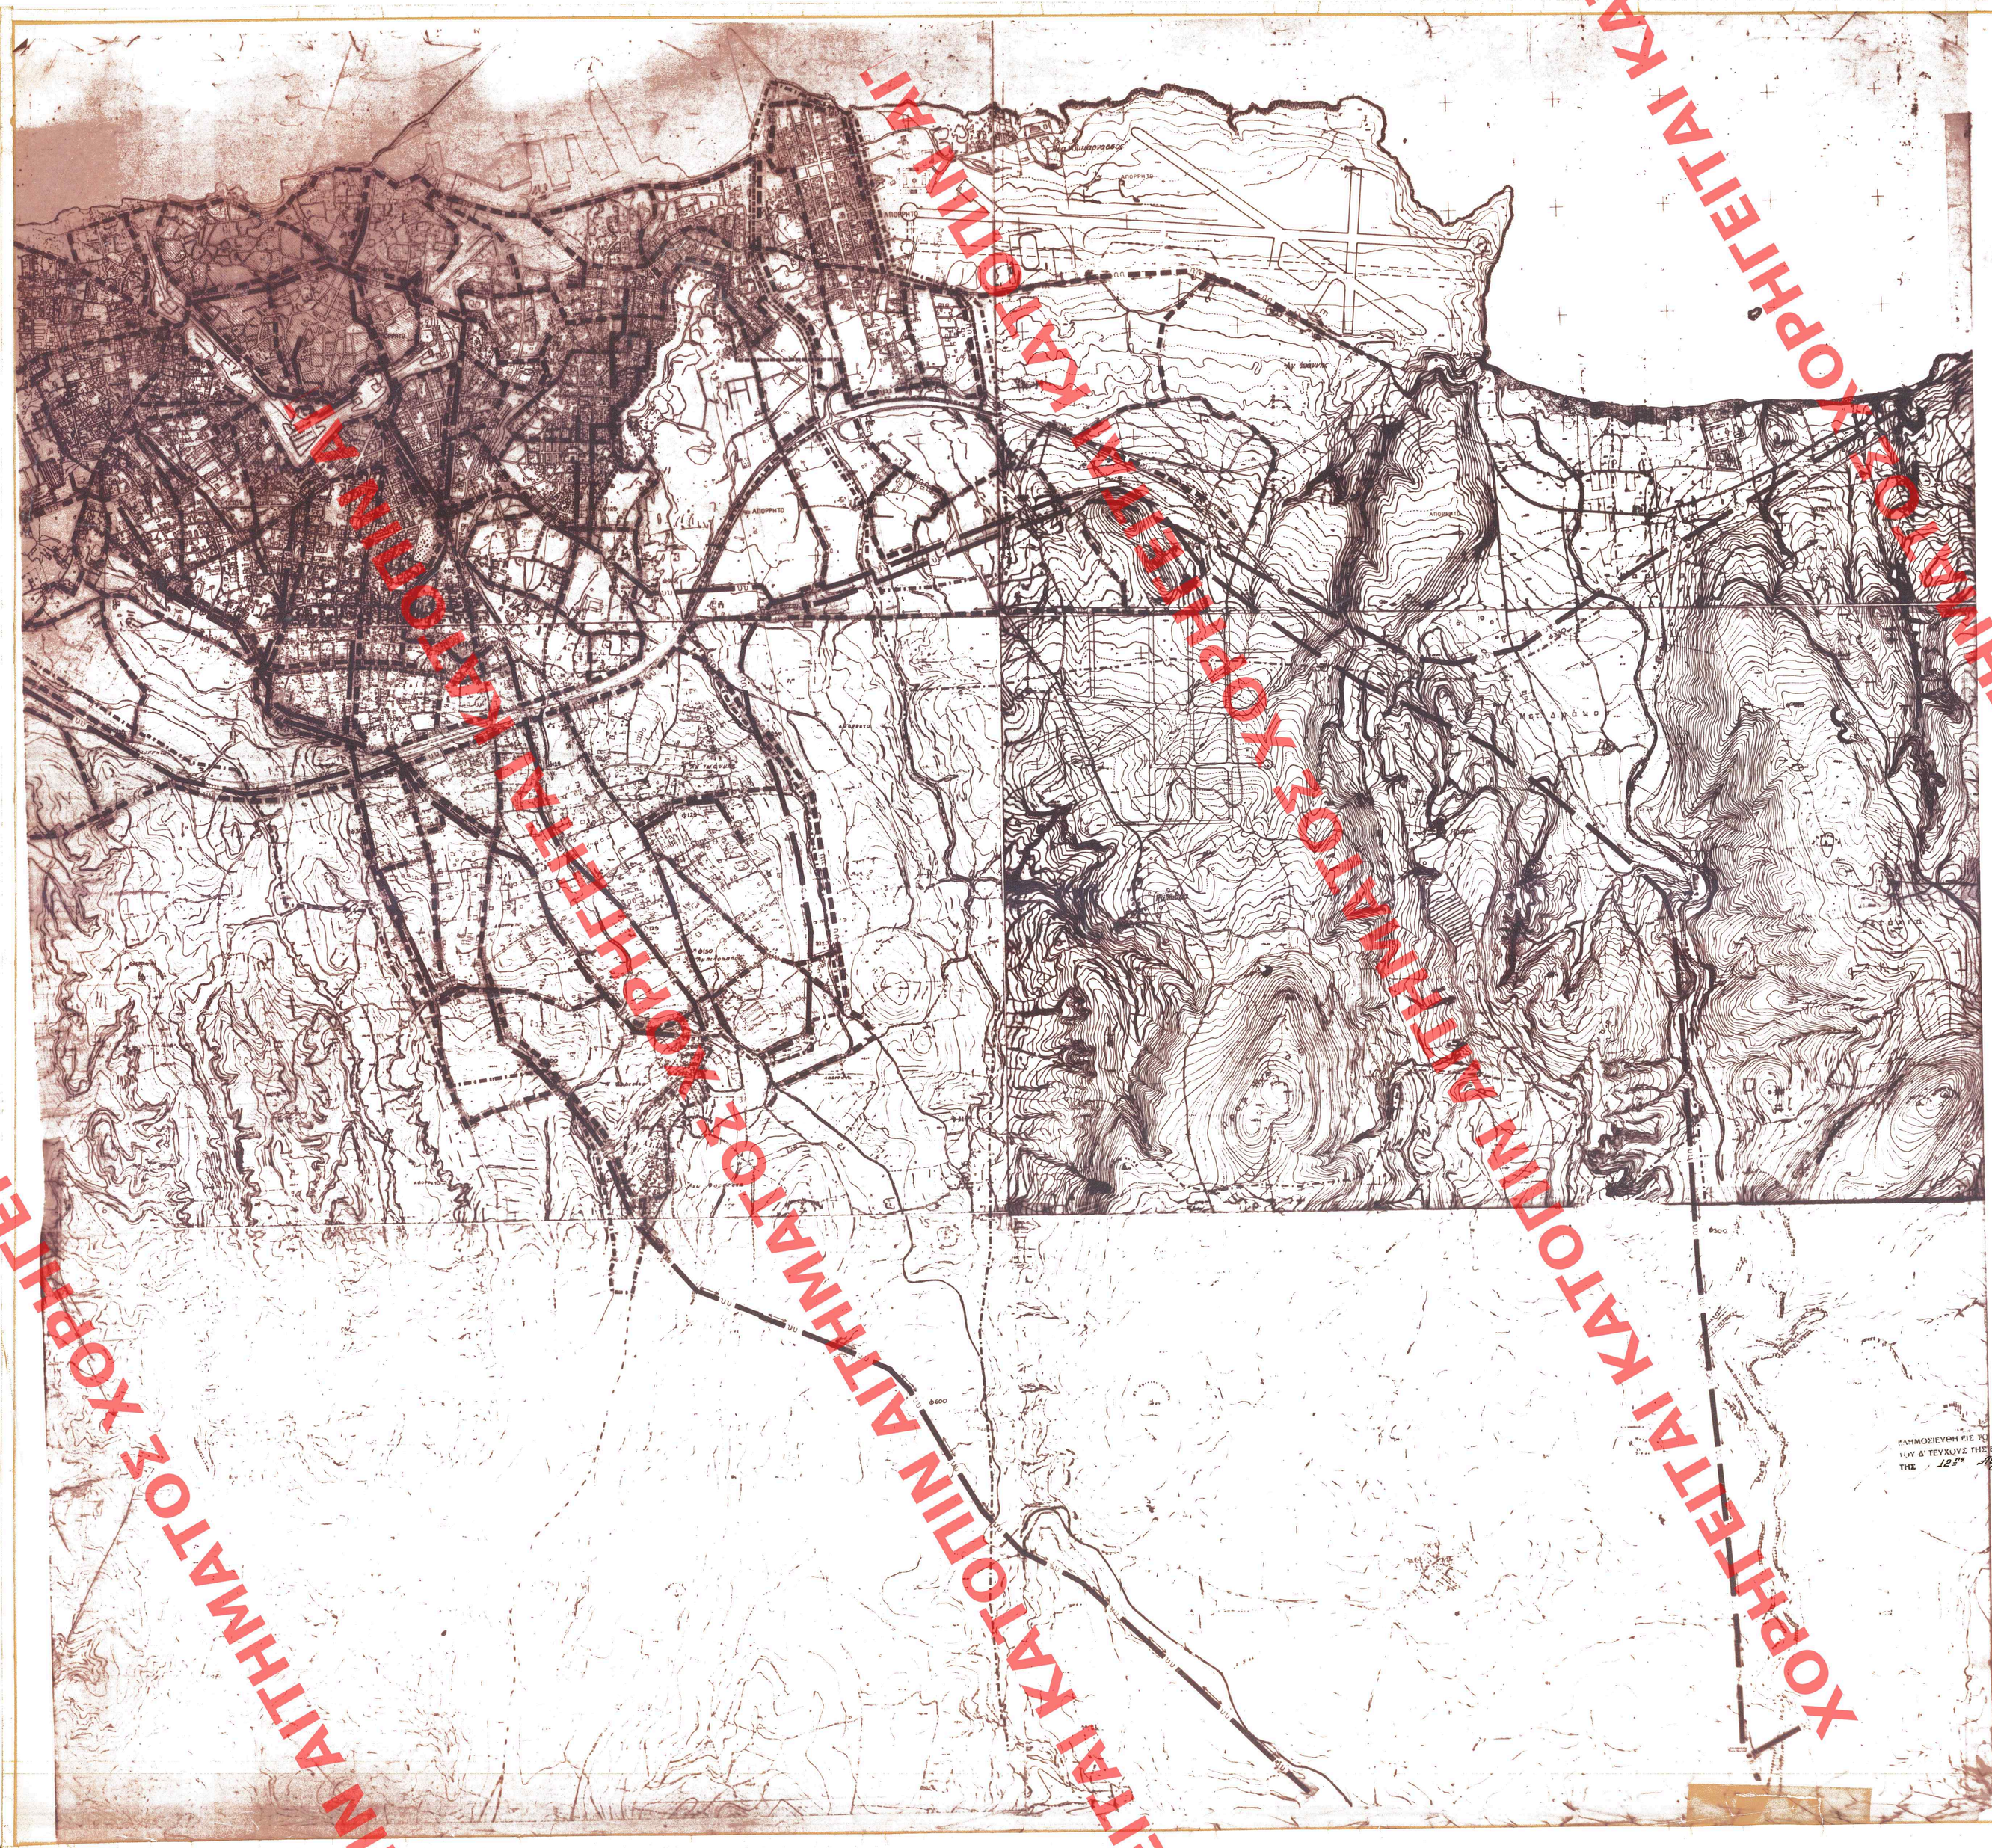

ΥΠΟΥΡΓΕΙΟ
ΠΕΡΙΒΑΛΛΟΝΤΟΣ ΧΩΡΟΤΑΞΙΑΣ & ΔΗΜΟΣΙΩΝ ΕΡΓΩΝ

- Ορια Δημων και Κοινοτητων
  Municipality and community limits
- Ορια σχεδιου πολης 1987
  Township boundaries
- Ορια περιοχης δικτυου υδρευσης κατα υψομετρικες ζωνες
  Limits of supply area according to pumping levels
- Βασικοι αγωγοι
  Main conduits
- Με ροη βαρυτητας υπο πιεση σε κλειστο κυκλωμα
  Gravity flow pressure conduit looped system
- Με ροη βαρυτητας υπο πιεση σε ανοικτο κυκλωμα
  Gravity flow pressure conduit open system
- Με ελευθερη ροη
  Free flow
- Με καταδυση
  Pumped supply
- Αγωγος μη ποσιμου νερου
  Conduit for non-potable water
- Δεξαμενες αποθηκευσης
  Storage tank
- Επιγεια δεξαμενη
  Surface storage
- Υδροπυργος
  Elevated storage
- Αντλιοστασιο
  Pumping station

ΥΠΟΥΡΓΕΙΟ
ΠΕΡΙΒΑΛΛΟΝΤΟΣ ΧΩΡΟΤΑΞΙΑΣ & ΔΗΜ. ΕΡΓΩΝ
ΣΥΝΟΔΕΥΤΙΚΟ ΑΡΙΘ. Γ-67198/92
ΠΕΡΙ: "Εγκριση γενικου πολεοδομικου σχεδιου του νομου Ηρακλειου και ενος Ηρακλειου και ενος ανοικτου Νομου Πλημμυρας Ηρακλειου & των συνοικισμων Ιδας & Ηρας Νομου της Κοινοτητας Γαζιου (Ν. Ηρακλειου)"
ΑΘΗΝΑ 23 Μαΐου 1992
Δ/ντης
Γ. ΑΠΟΣΤΟΛΑΤΟΣ.

ΥΠΟΥΡΓΕΙΟ
ΠΕΡΙΒΑΛΛΟΝΤΟΣ ΧΩΡΟΤΑΞΙΑΣ & ΔΗΜ. ΕΡΓΩΝ
ΣΥΝΟΔΕΥΤΙΚΟ ΑΡΙΘ. Γ26968/88
ΠΕΡΙ: "Εγκριση γενικου πολεοδομικου σχεδιου του οικισμου Ηρακλειου Ηρακλειου του Νομου Ηρακλειου (Ιδας & Πλημμυρας) Νομου Πλημμυρας Ηρακλειου & των οικισμων Ιδας & Ηρας Νομου της Κοινοτητας Γαζιου (Ν. Ηρακλειου)"
ΑΘΗΝΑ 29 Μαρτιου 1988
Δ/ΝΤΗΣ

ΓΕΝΙΚΟ ΠΟΛΕΟΔΟΜΙΚΟ ΣΧΕΔΙΟ

ΚΕΝΤΡΟΝ ΦΧ 1 | ΗΜΕΡΟΜΗΝΙΑ ΦΩΤΟΛΗΨΙΑΣ | ΟΜΑΔΑ ΜΕΛΕΤΗΣ

ΔΙΑΝΟΜΗ ΠΙΝΑΚΙΔΩΝ

ΕΓΚΡΙΘΗΚΕ ΜΕ ΤΟ Ν. ΑΡΙΘ. 458 ΦΕΚ/ΑΣΟΗ
29 Ιουνιου 1988

ΤΕΧΝΙΚΗ ΥΠΟΔΟΜΗ

ΧΑΡΤΗΣ **Π.2.2.2** ΥΔΡΕΥΣΗ_ΟΙΚΙΣΜΟΣ

ΚΛΙΜΑΚΑ 1:10000 ΝΟΕΜΒΡΙΟΣ 1987 | ΝΟΜΟΣ ΗΡΑΚΛΕΙΟ ΗΡΑΚΛΕΙΟΥ

458/88
818/92

ΧΟΡΗΓΕΙΤΑΙ ΚΑΤΟΠΙΝ ΑΙΤΗΜΑΤΟΣ ΧΟΡΗΓΕΙΤΑΙ ΚΑΤΟΠΙΝ ΑΙΤΗΜΑΤΟΣ ΧΟΡΗΓΕΙΤΑΙ ΚΑΤΟΠΙΝ ΑΙΤΗΜΑΤΟΣ ΧΟΡΗΓΕΙΤΑΙ ΚΑΤΟΠΙΝ ΑΙΤΗΜΑΤΟΣ