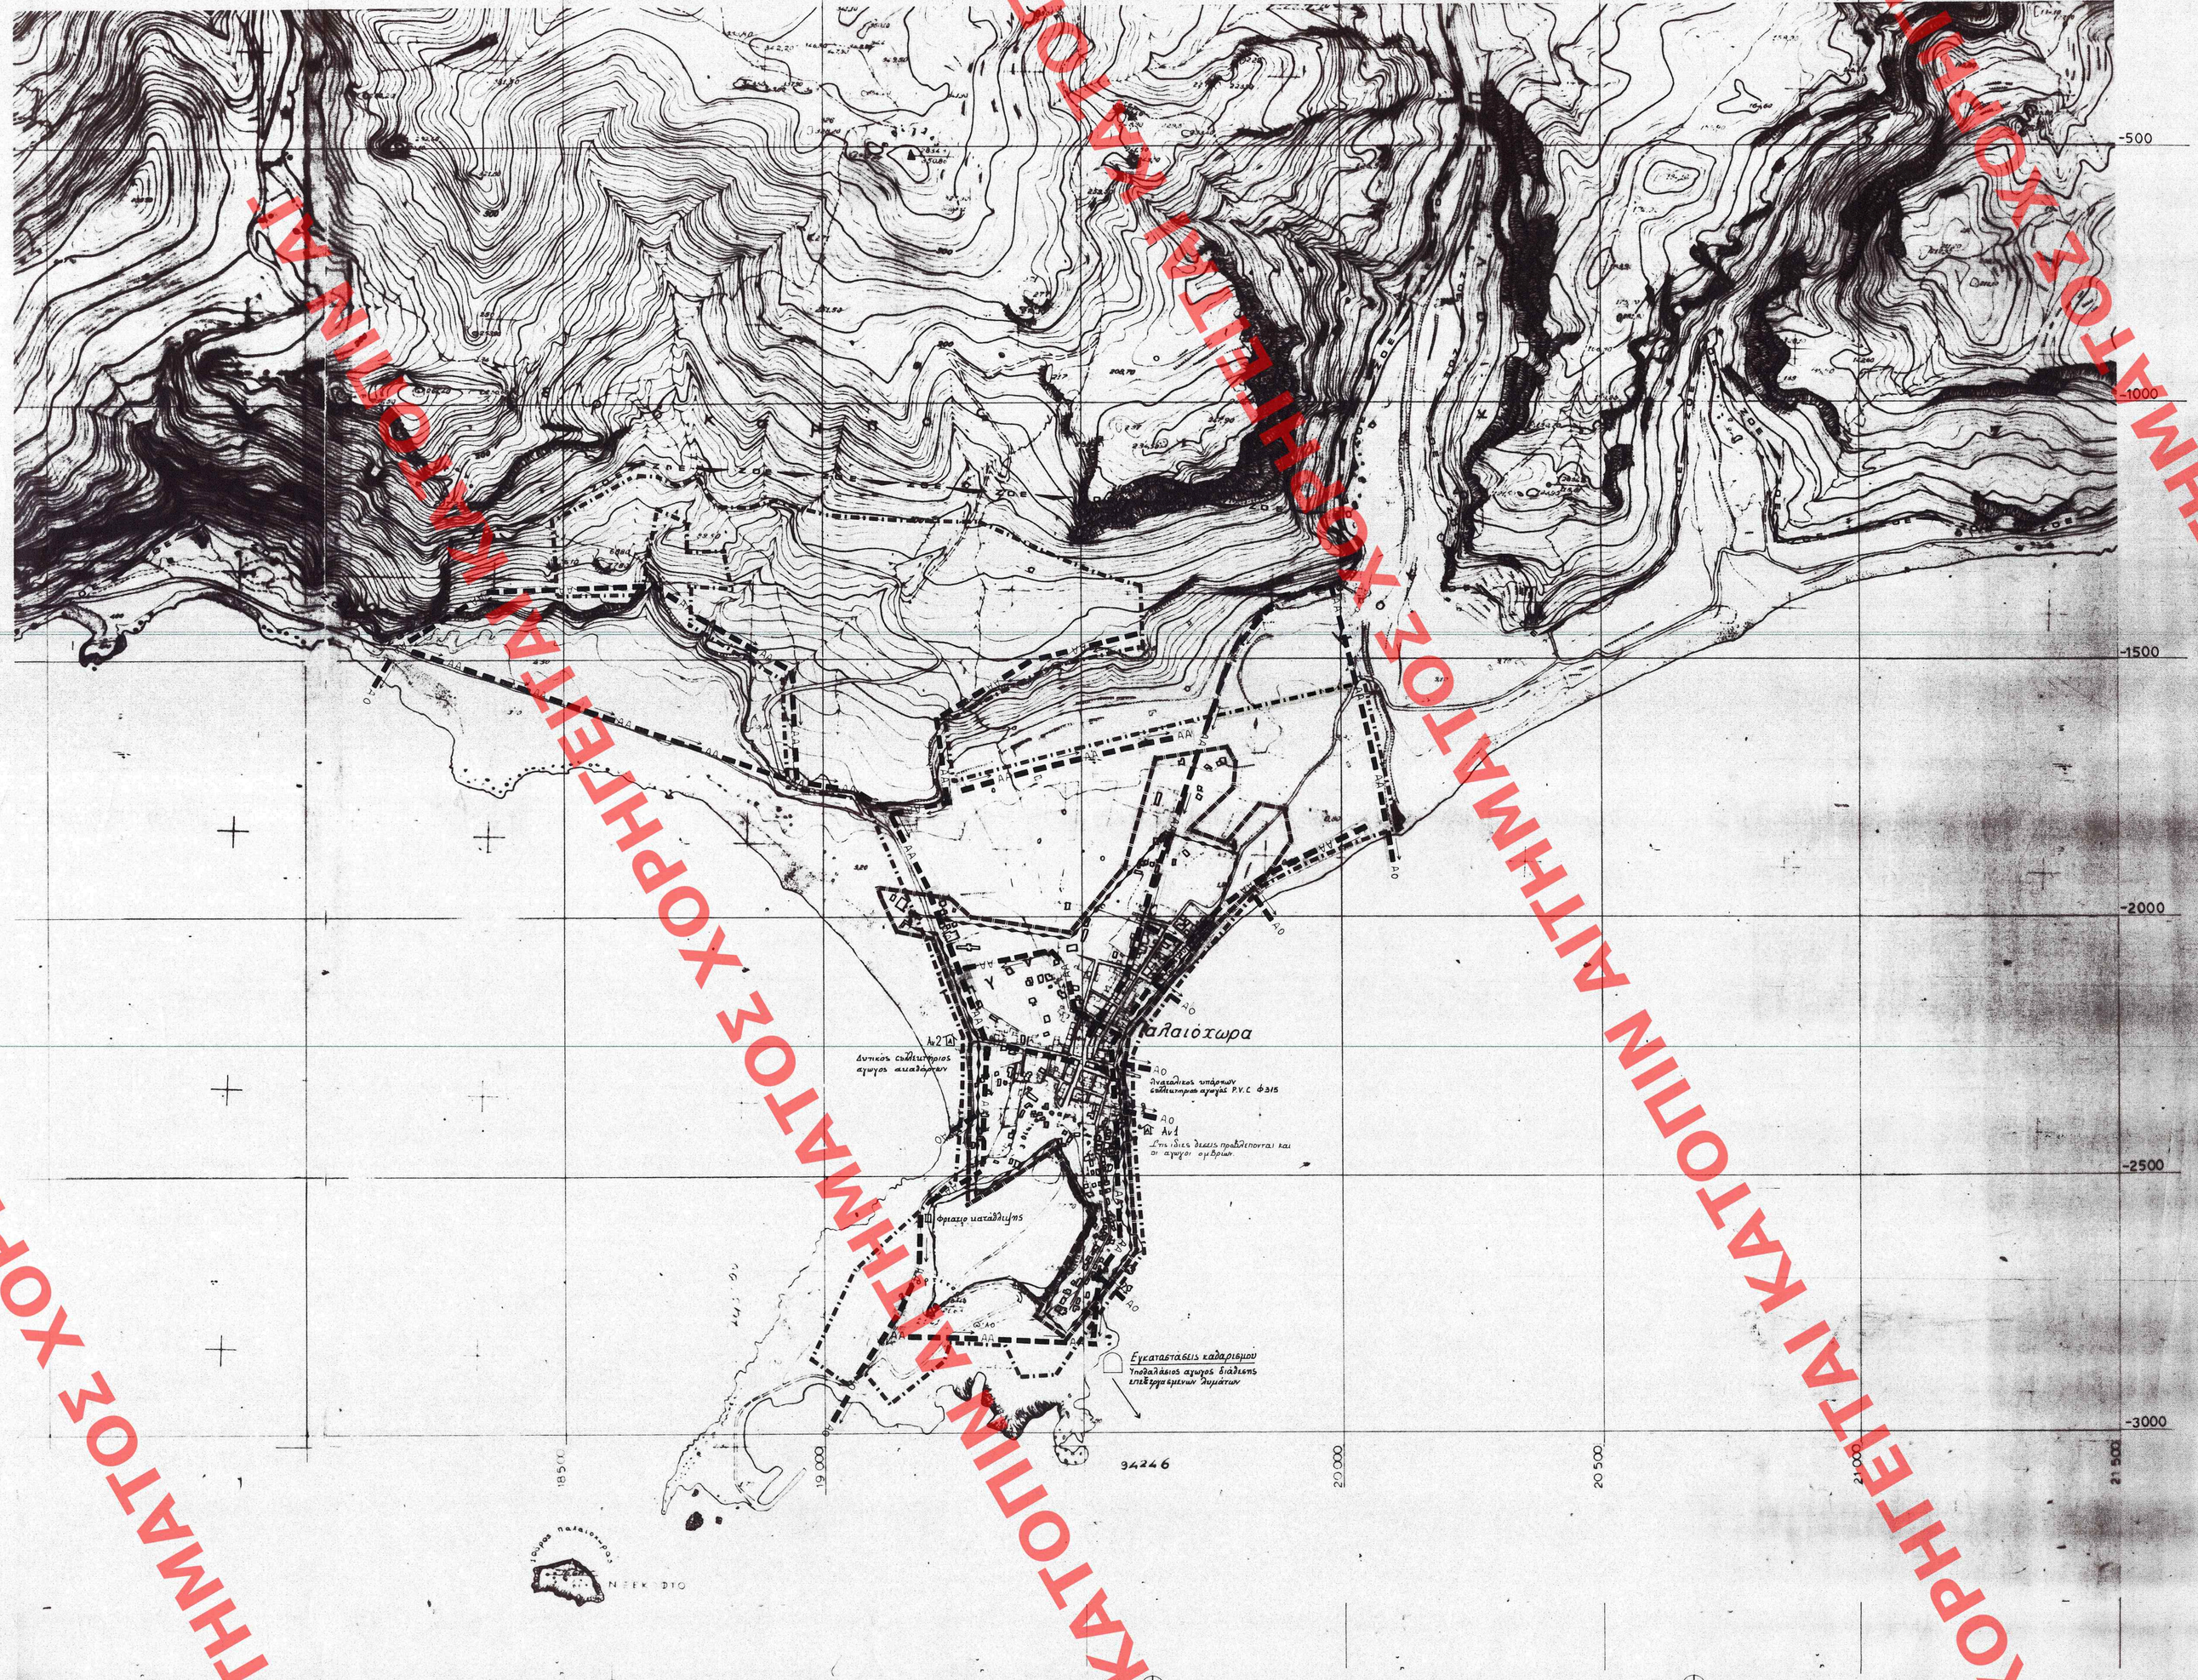

ΕΠΑ
82 84

Π-2.3.2 ΓΠΣ Π-2.4.2 ΓΠΣ

- Ορια Δημων και Κοινοτητων — Municipality and community limits
- Ορια σχεδιου πολης 1987 — Town-plan boundaries 1987
- Ορια περιοχης με δικτυο ομβριων — Limits of area with storm sewers
- Βασικοι αγωγοι ομβριων — Main storm sewer
- Διευθετηση ρευματων με αναχωμα — Stream with levees
- Διευθετηση ρευματων με ανοικτη διατομη — Stream with lined bed
- Διευθετηση ρευματων με κλειστη διατομη — Culvert
- Αντλιοστασιο — Pumping station
- Σημειο εκβολης ομβριων — End of storm sewer outfall
- Οριο περιοχης που αποχετευεται απο καθε αντλιοστασιο — Area served by a particular pumping station
- Περιοχη εξυπηρετησης με βοθρους — Area served by cesspools
- Βασικοι αγωγοι ακαθαρτων — Skeleton sanitary sewers
- Σημειο εκβολης ακαθαρτων — End of sanitary sewer outfall
- Αντλιοστασιο — Pumping station
- Βασικοι αγωγοι παντορροικου δικτυου — Skeleton sewers of combined system
- Εγκαταστασεις επεξεργασιας λυματων — Sewage treatment plants

ΣΗΜΙΟΠΟΙΕΥΘΗ ΕΝ ΤΩ ΥΠ' ΑΡΙΘ. 93 ΦΥΛΛΟΝ
ΤΟΥ Δ' ΤΕΥΧΟΥΣ ΤΗΣ ΕΘΗΜ. ΤΗΣ ΚΥΒΕΡΝΗΣΕΩΣ
Δεκεμβριου 1990 εφημερίδα

Γ.26728/89
"Εγκριση μεντου πολεοδομικου σχεδιου (Γ.ΠΣ) της κοινοτητας Παλαιοχωρας (Ν.Χανιων)".

16 Μαϊου 1989
Δ/ΝΤΗΣ
Ν. Κοκκοκακης

ΕΗΜΙΟΠΟΙΕΥΘΗ ΕΝ ΤΩ ΥΠ' ΑΡΙΘ. 315
ΤΟΥ Δ' ΤΕΥΧΟΥΣ ΤΗΣ ΕΘΗΜ. ΤΗΣ ΚΥΒΕΡΝΗΣΕΩΣ
ΤΗΣ 24 Μαϊου 1989

ΓΕΝΙΚΟ ΠΟΛΕΟΔΟΜΙΚΟ ΣΧΕΔΙΟ

ΚΕΝΤΡΟΝ Ο.Σ. 35°15' -0°15'	100.000	ΗΜΕΡΟΜΗΝΙΑ ΦΩΤΟΛΗΨΙΑΣ ΓΥΣ 1972
		ΟΜΑΔΑ ΜΕΛΕΤΗΣ ΕΠΑ 44/3

ΔΙΑΝΟΜΗ ΠΙΝΑΚΩΝ

9424/3	9424/4	9425/3
9424/5	9424/6	9425/5

Ονοματ. Υπογραφων	Ειδικοτητα
Ε.Χριστονα	Αρχιτ.Πολεοδ
Δ.Βρανδιλλη	Αρχιτεκτων
Ε.Βαρβουνης	Πολεοδ. Χωροτ.
Γ.Ριζογιαννακη	Τοπογραφος
Ε.Σπυριδακη	Οικονομολογος
Κ.Βαζιγιανακης	Γεωτεχνικος
Μ.Μιχαηλιδης	Συγκοινωνιολογος
Α.Μαυροματακης	Π.Μηχ.Υδραυλ.
Ε.Μανδραβελιωτακης	Μηχαν.Δικτυων
Ε.Αναγνωστοπουλος	Οικονομολογος

Π.Τσιρωνης: συμβουλος υπουργου
Δ.Τσερτσιδης: συμβουλος ανακουφ.
Π.Δ. Ελευθεριος 6 τηλ. 0821-26358 Χανια

Π-2.3.2 Π-2.4.2	ΑΠΟΧΕΤ. ΟΜΒΡ, ΑΝΤΙΠΛ. ΠΡΟΣΤ-ΟΙΚ. ΑΠΟΧΕΤΕΥΣΗ ΑΚΑΘΑΡ-ΟΙΚΙΣΜΟΣ STORM SEWER SYST—FLOOD CONTROL—SETTLEM. SANITARY SEWER SYSTEM—SETTLEMENT.
1:5000	ΠΑΛΗΟΧΩΡΑ
	ΝΟΜΟΣ ΧΑΝΙΩΝ CHANEA

(93/92)

315/89

ΕΠΑΚΡΙΒΕΣ ΑΝΤΙΓΡΑΦΟ ΤΗΣ ΑΡΧΙΚΗΣ ΑΠΟΦΑΣΗΣ ΠΟΥ ΕΚΔΟΘΗΚΕ ΣΤΟ ΧΟΡΗΓΗΤΙΚΟ ΤΗΣ ΑΘΗΝΑΣ
ΧΟΡΗΓΕΙΤΑΙ ΚΑΤΟΠΙΝ ΑΙΤΗΜΑΤΟΣ ΧΟΡΗΓΕΙΤΑΙ ΚΑΤΟΠΙΝ ΑΙΤΗΜΑΤΟΣ