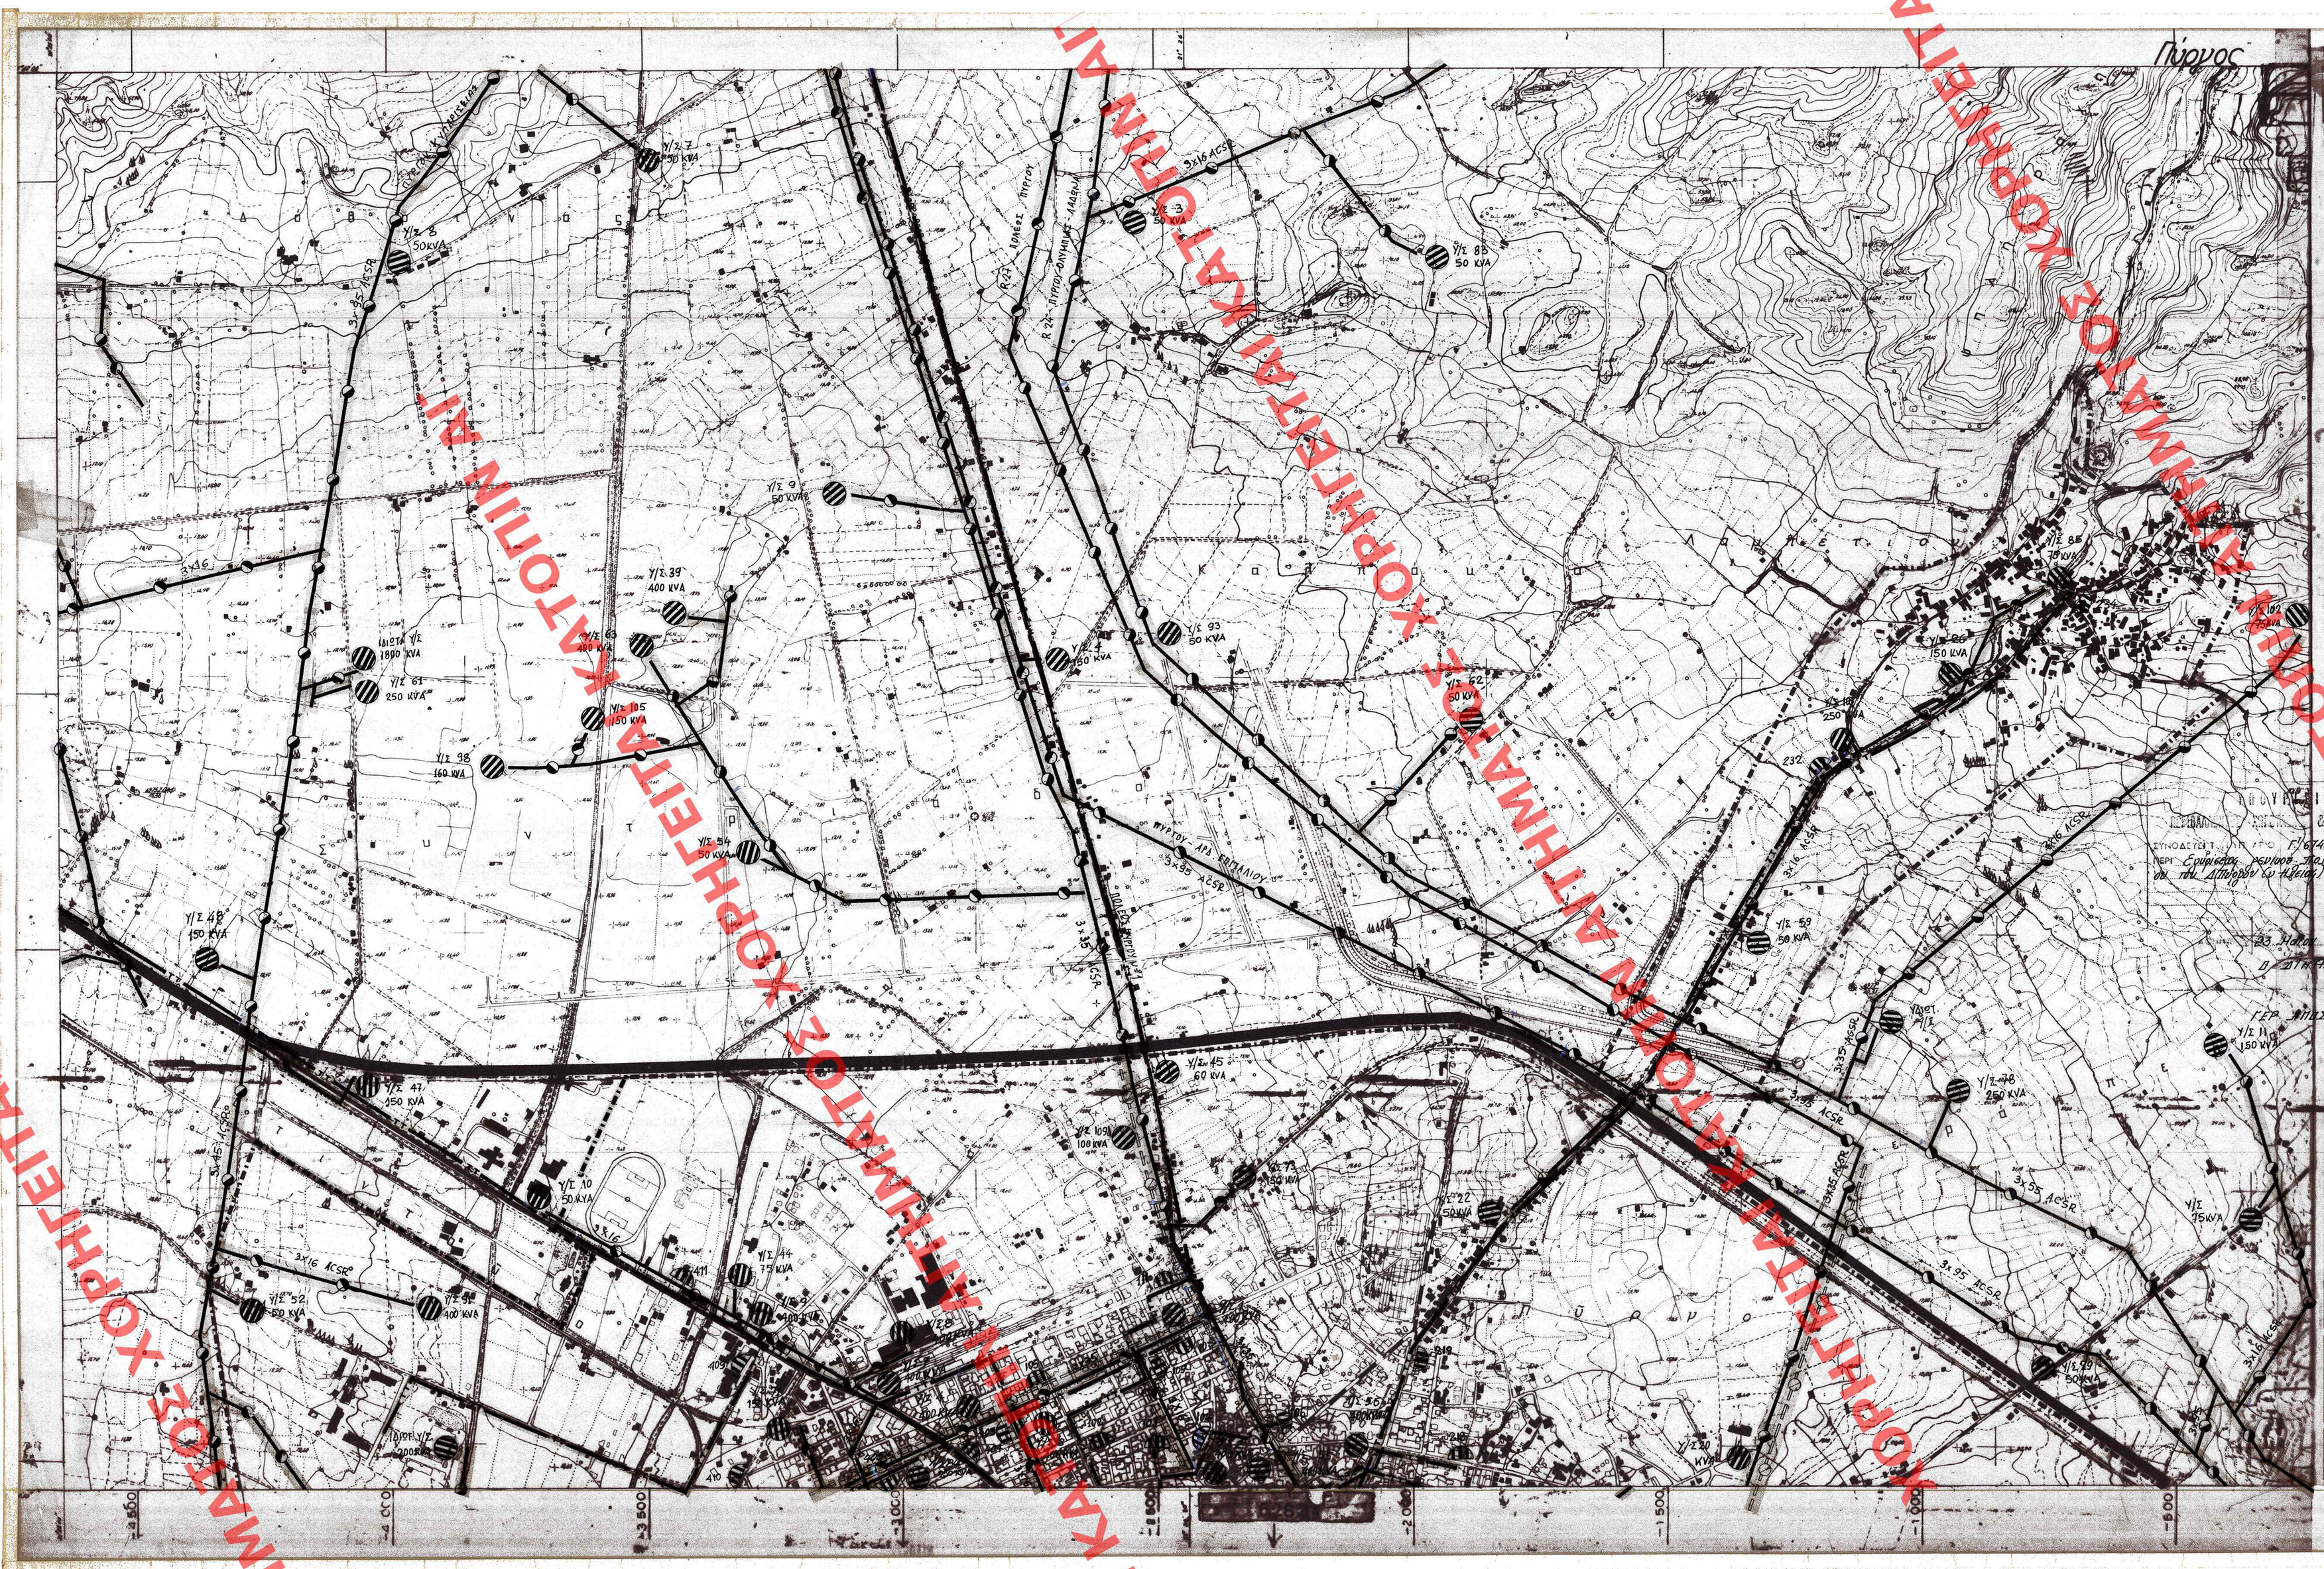
Πύργος
Υ/Σ 7
250 kVA
Υ/Σ 8
50kVA
Υ/Σ 3
50 kVA
Υ/Σ 8β
50 kVA
Υ/Σ 9
50 kVA
Υ/Σ 39
400 kVA
Υ/Σ 63
400 kVA
Υ/Σ 61
250 kVA
Υ/Σ 185
150 kVA
Υ/Σ 98
160 kVA
Υ/Σ 93
50 kVA
Υ/Σ 4
250 kVA
Υ/Σ 62
50 kVA
Υ/Σ 86
50 kVA
Υ/Σ 8α
50 kVA
Υ/Σ 102
250 kVA
Υ/Σ 54
50 kVA
Υ/Σ 48
150 kVA
Υ/Σ 59
50 kVA
Υ/Σ 91
Υ/Σ 11
150 kVA
Υ/Σ 76
250 kVA
Υ/Σ 47
150 kVA
Υ/Σ 45
60 kVA
Υ/Σ 100
100 kVA
Υ/Σ 10
50 kVA
Υ/Σ 44
75 kVA
Υ/Σ 52
150 kVA
Υ/Σ 84
400 kVA
Υ/Σ 75
400 kVA
Υ/Σ 220
Υ/Σ 89
50 kVA
Υ/Σ 75 kVA
3x16 ACSR
3x35 ACSR
3x95 ACSR
3x25 ACSR
3x95 ACSR
3x16 ACSR
3x16 ACSR
3x16 ACSR
3x35 ACSR
3x16 ACSR
3x16 ACSR
3x35 ACSR
3x16 ACSR
3x16 ACSR
3x35