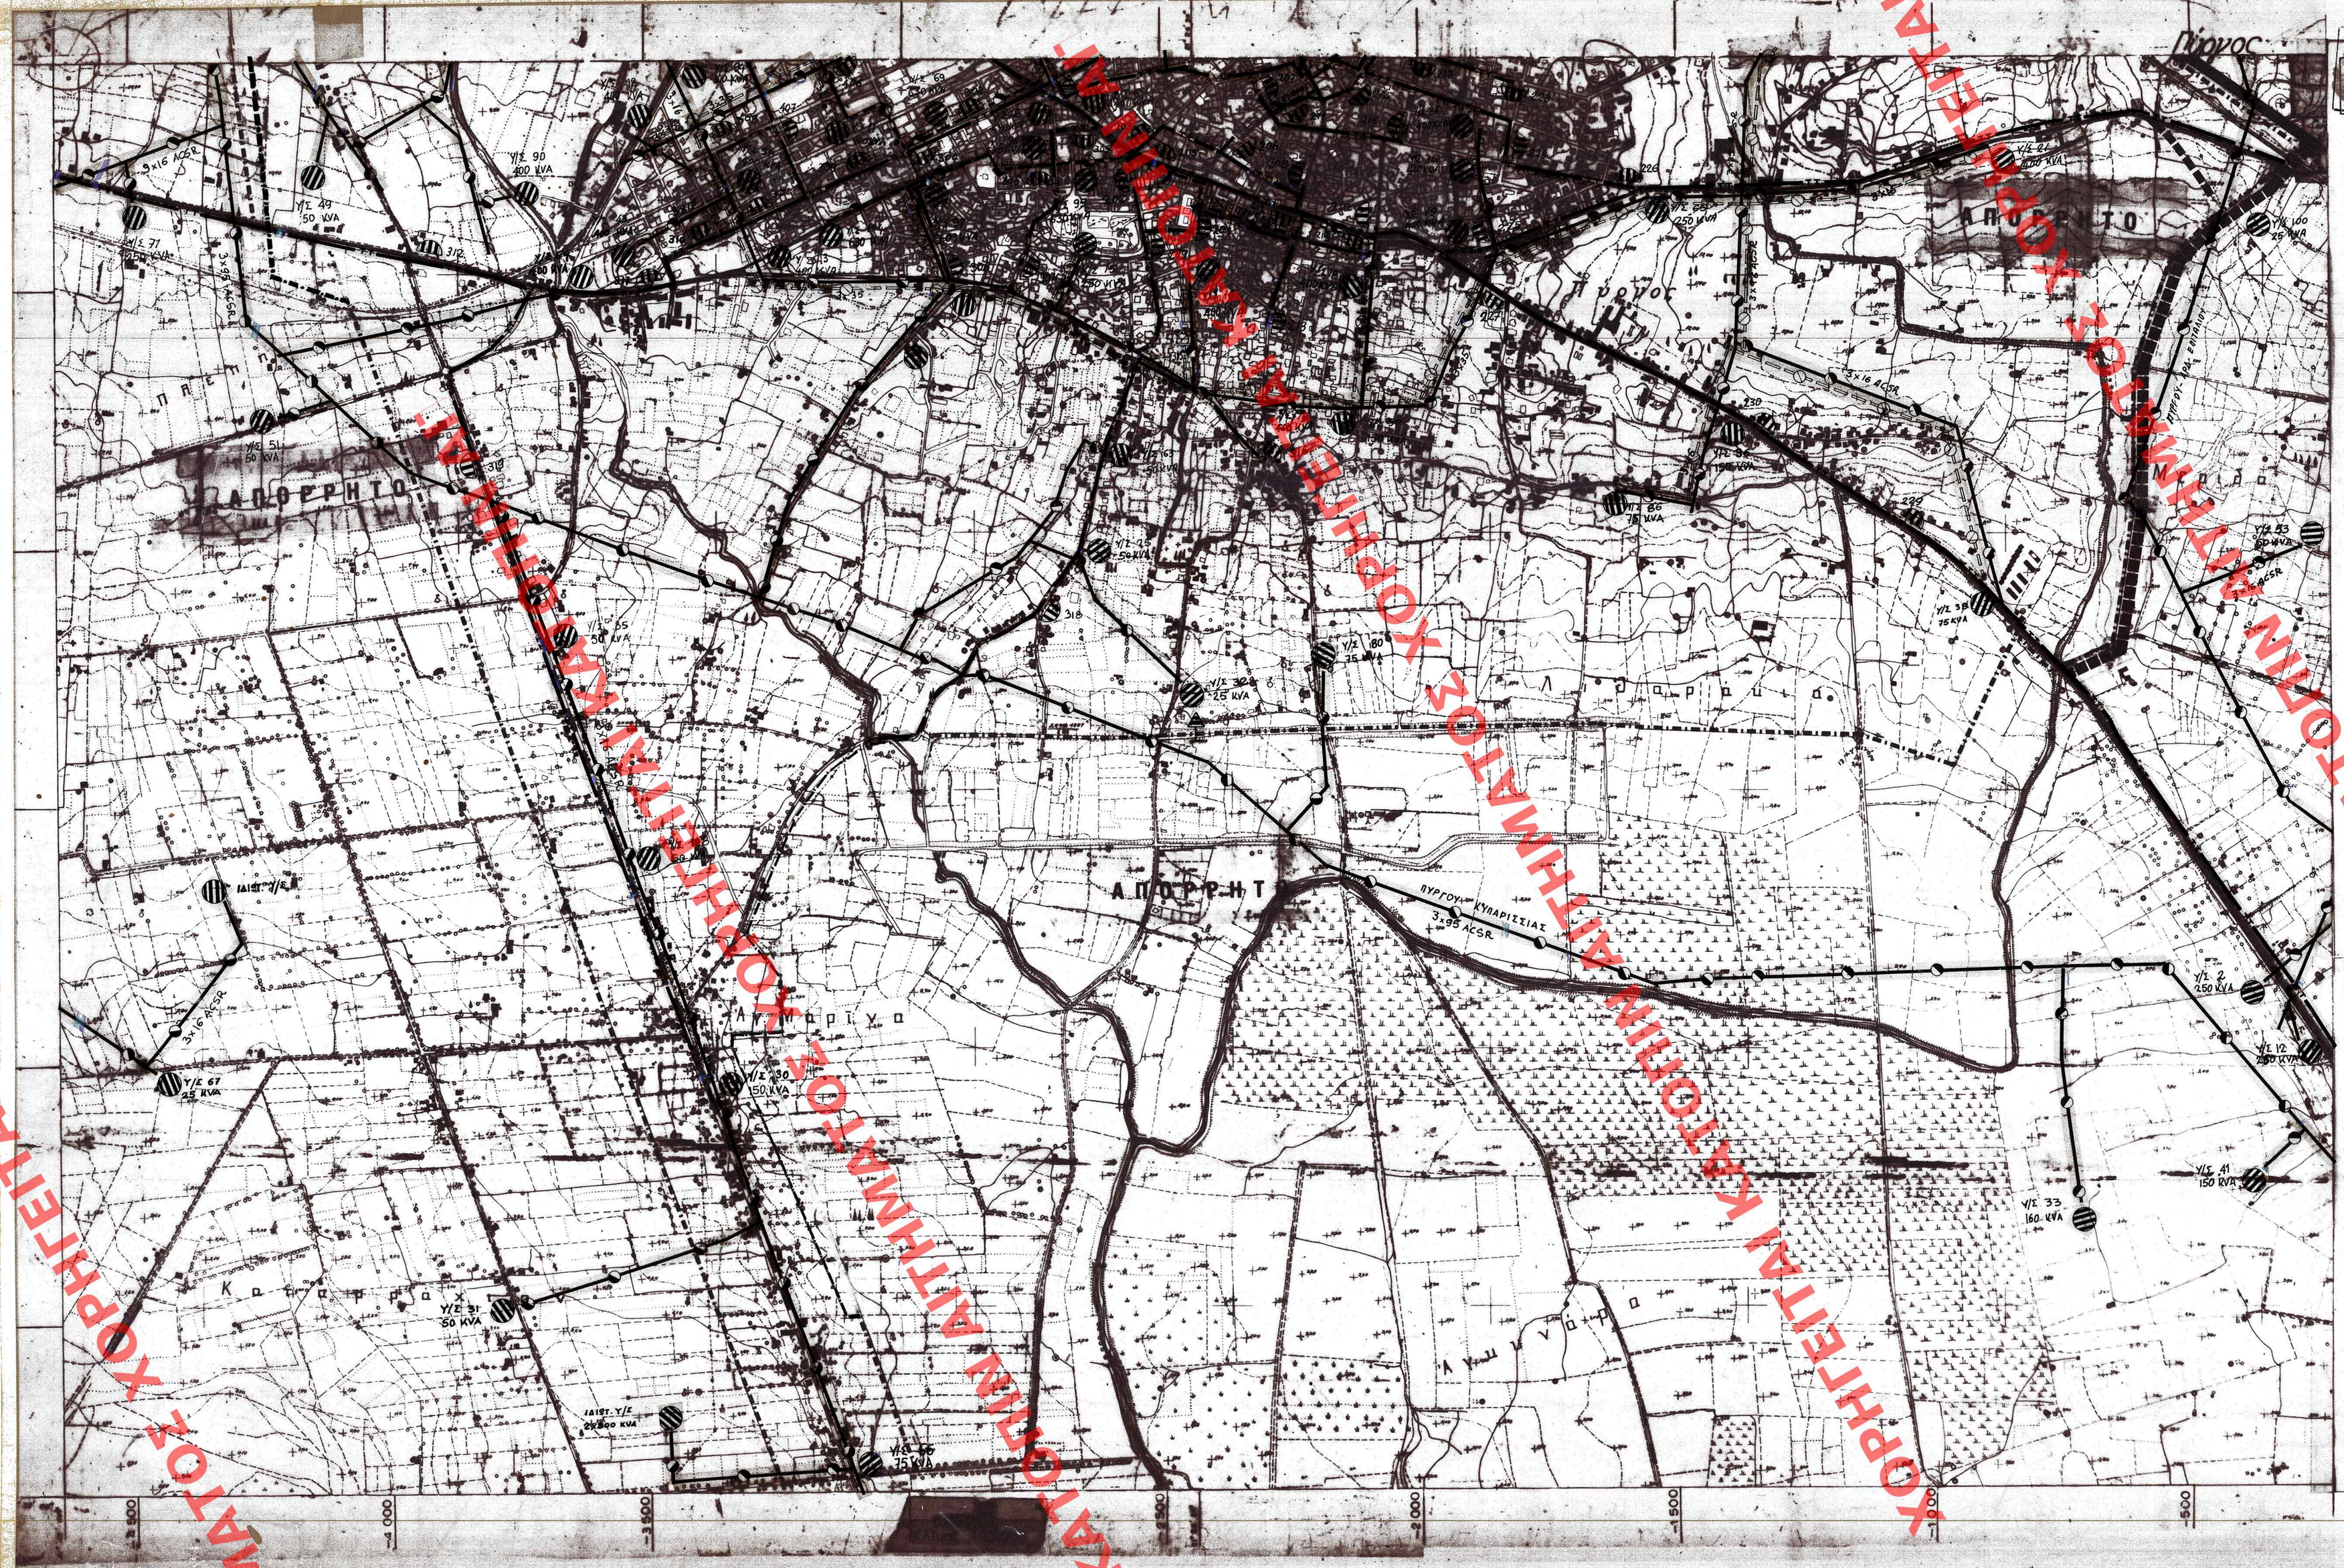

ΥΠΟΥΡΓΕΙΟ ΠΕΡΙΒΑΛΛΟΝΤΟΣ ΧΩΡΟΤΑΞΙΑΣ & ΔΗΜ. ΕΡΓΩΝ

Ε.Π. 82-8

- Ορια Δημων και Κοινοτητων — Municipality and community limits
- Ορια σχεδιου πολης 1987 — Town-plan boundaries 1987
- Πρωτευον εναερο δικτυο επι κυκλικων στυλων — Main aerial circuit on cylindrical poles
- Πρωτευον υπογειο δικτυο — Main underground circuit
- Υποσταθμοι Δ.Ε.Η. — Secondary stations of Δ.Ε.Η
- Σταθμος μετασχηματισμου — Transformation station
- Σταθμος ζευξεως — Merging station
- Σταθμος παραγωγης με ηλιακη ενεργεια — Solar energy produsing station
- Εναερια τηλεφωνικη γραμμη — Aerial telephone line
- Υπογεια τηλεφωνικη γραμμη — Underground telephone line
- Κεντρο τηλεπικοινωνιων — Telecommunication centre
- Καταναλωτης καλωδιων Ο.Τ.Ε
- Τηλεοπτικος πομπος — Television trasmitter
- Ραδιοφωνικος πομπος — Radio transmitter
- Ραδιοτηλεοπτικος πομπος — Radiotelevision transmitter
- Υπηρεσιες Ο.Τ.Ε — Telecommunication services

ΥΠΟΥΡΓΕΙΟ ΠΕΡΙΒΑΛΛΟΝΤΟΣ ΧΩΡΟΤΑΞΙΑΣ & ΔΗΜ. ΕΡΓΩΝ
ΣΥΝΟΔΕΥΕΙ Τ. Ν ΥΠ' ΑΡΙΘ. Γ 35158/88 ΑΠΟΦΑΣΗ
ΠΕΡΙ: Εγκριση γενικου πολεοδομικου σχεδιου του δημου Πυργου (ν. Ηλειας).
ΑΘΗΝΑ 4 Μαΐου 1988
ΥΠΟΥΡΓΟΣ
ΠΕΡΙΒΑΛΛΟΝΤΟΣ ΧΩΡΟΤΑΞΙΑΣ & ΔΗΜ. ΕΡΓΩΝ
Ν. ΚΟΡΔΟΥΝΗΣ
Η ΑΝΩΤΕΡΗ ΔΙΟΙΚΗΣΗ ΤΟΥ ΥΠΟΥΡΓΕΙΟΥ ΠΕΡΙΒΑΛΛΟΝΤΟΣ ΧΩΡΟΤΑΞΙΑΣ & ΔΗΜ. ΕΡΓΩΝ
ΕΚΔΙΔΕΙ ΤΟΥΣ ΟΡΟΥΣ ΕΚΔΟΣΗΣ ΤΗΣ ΟΜΑΔΑΣ ΜΕΛΕΤΗΣ
ΦΩΤΟΛΗΨΙΑΣ
1978
ΔΙΑΝΟΜΗ ΠΙΝΑΚΙΔΩΝ 23 Μαΐου 1992
Ο ΔΙΚΤΗΣ
ΓΕΡ. ΑΠΟΣΤΟΛΑΤΟΣ

6282-1

6282-3

ΕΠΙΜΟΣΙΕΥΘΗ ΕΝ ΤΩ ΥΠ' ΑΡΙΘ. 999 ΦΥΛΛΟΥ ΤΟΥ Δ. ΤΕΥΧΟΥΣ ΤΗΣ ΕΦΗΜ. ΤΗΣ ΚΥΒΕΡΝΗΣΕΩΣ ΤΗΣ 1 Οκτωβρίου 19

ΕΛΗΜΟΣΙΕΥΘΗ ΕΙΣ ΤΟ ΥΠ' ΑΡΙΘ. 598 ΦΥΛΛΟ ΤΟΥ Δ' ΤΕΥΧΟΥΣ ΤΗΣ ΕΦΗΜ. ΤΗΣ ΚΥΒΕΡ. ΤΗΣ 18 Αυγούστου 19 80

ΧΑΡΤΗΣ 2.6.2 2.7.2	ΕΝΕΡΓΕΙΑΚΟ ΤΗΛΕΠΙΚΟΙΝΩΝΙΑΚΟ ΣΥΣΤΗΜΑ ΟΙΚΙΣΜΟΣ
ΚΛΙΜΑΚΑ 1:5000 ΜΑΙΟΣ 1984	ΠΥΡΓΟΣ ΝΟΜΟΣ ΗΛΕΙΑΣ

ΧΟΡΗΓΕΙΤΑΙ ΚΑΤΟΠΙΝ ΑΙΤΗΜΑΤΟΣ ΧΟΡΗΓΕΙΑΣ ΑΠΟΚΛΕΙΣΤΙΚΩΣ ΕΚΠΑΙΔΕΥΤΙΚΟΥ ΣΚΟΠΟΥ