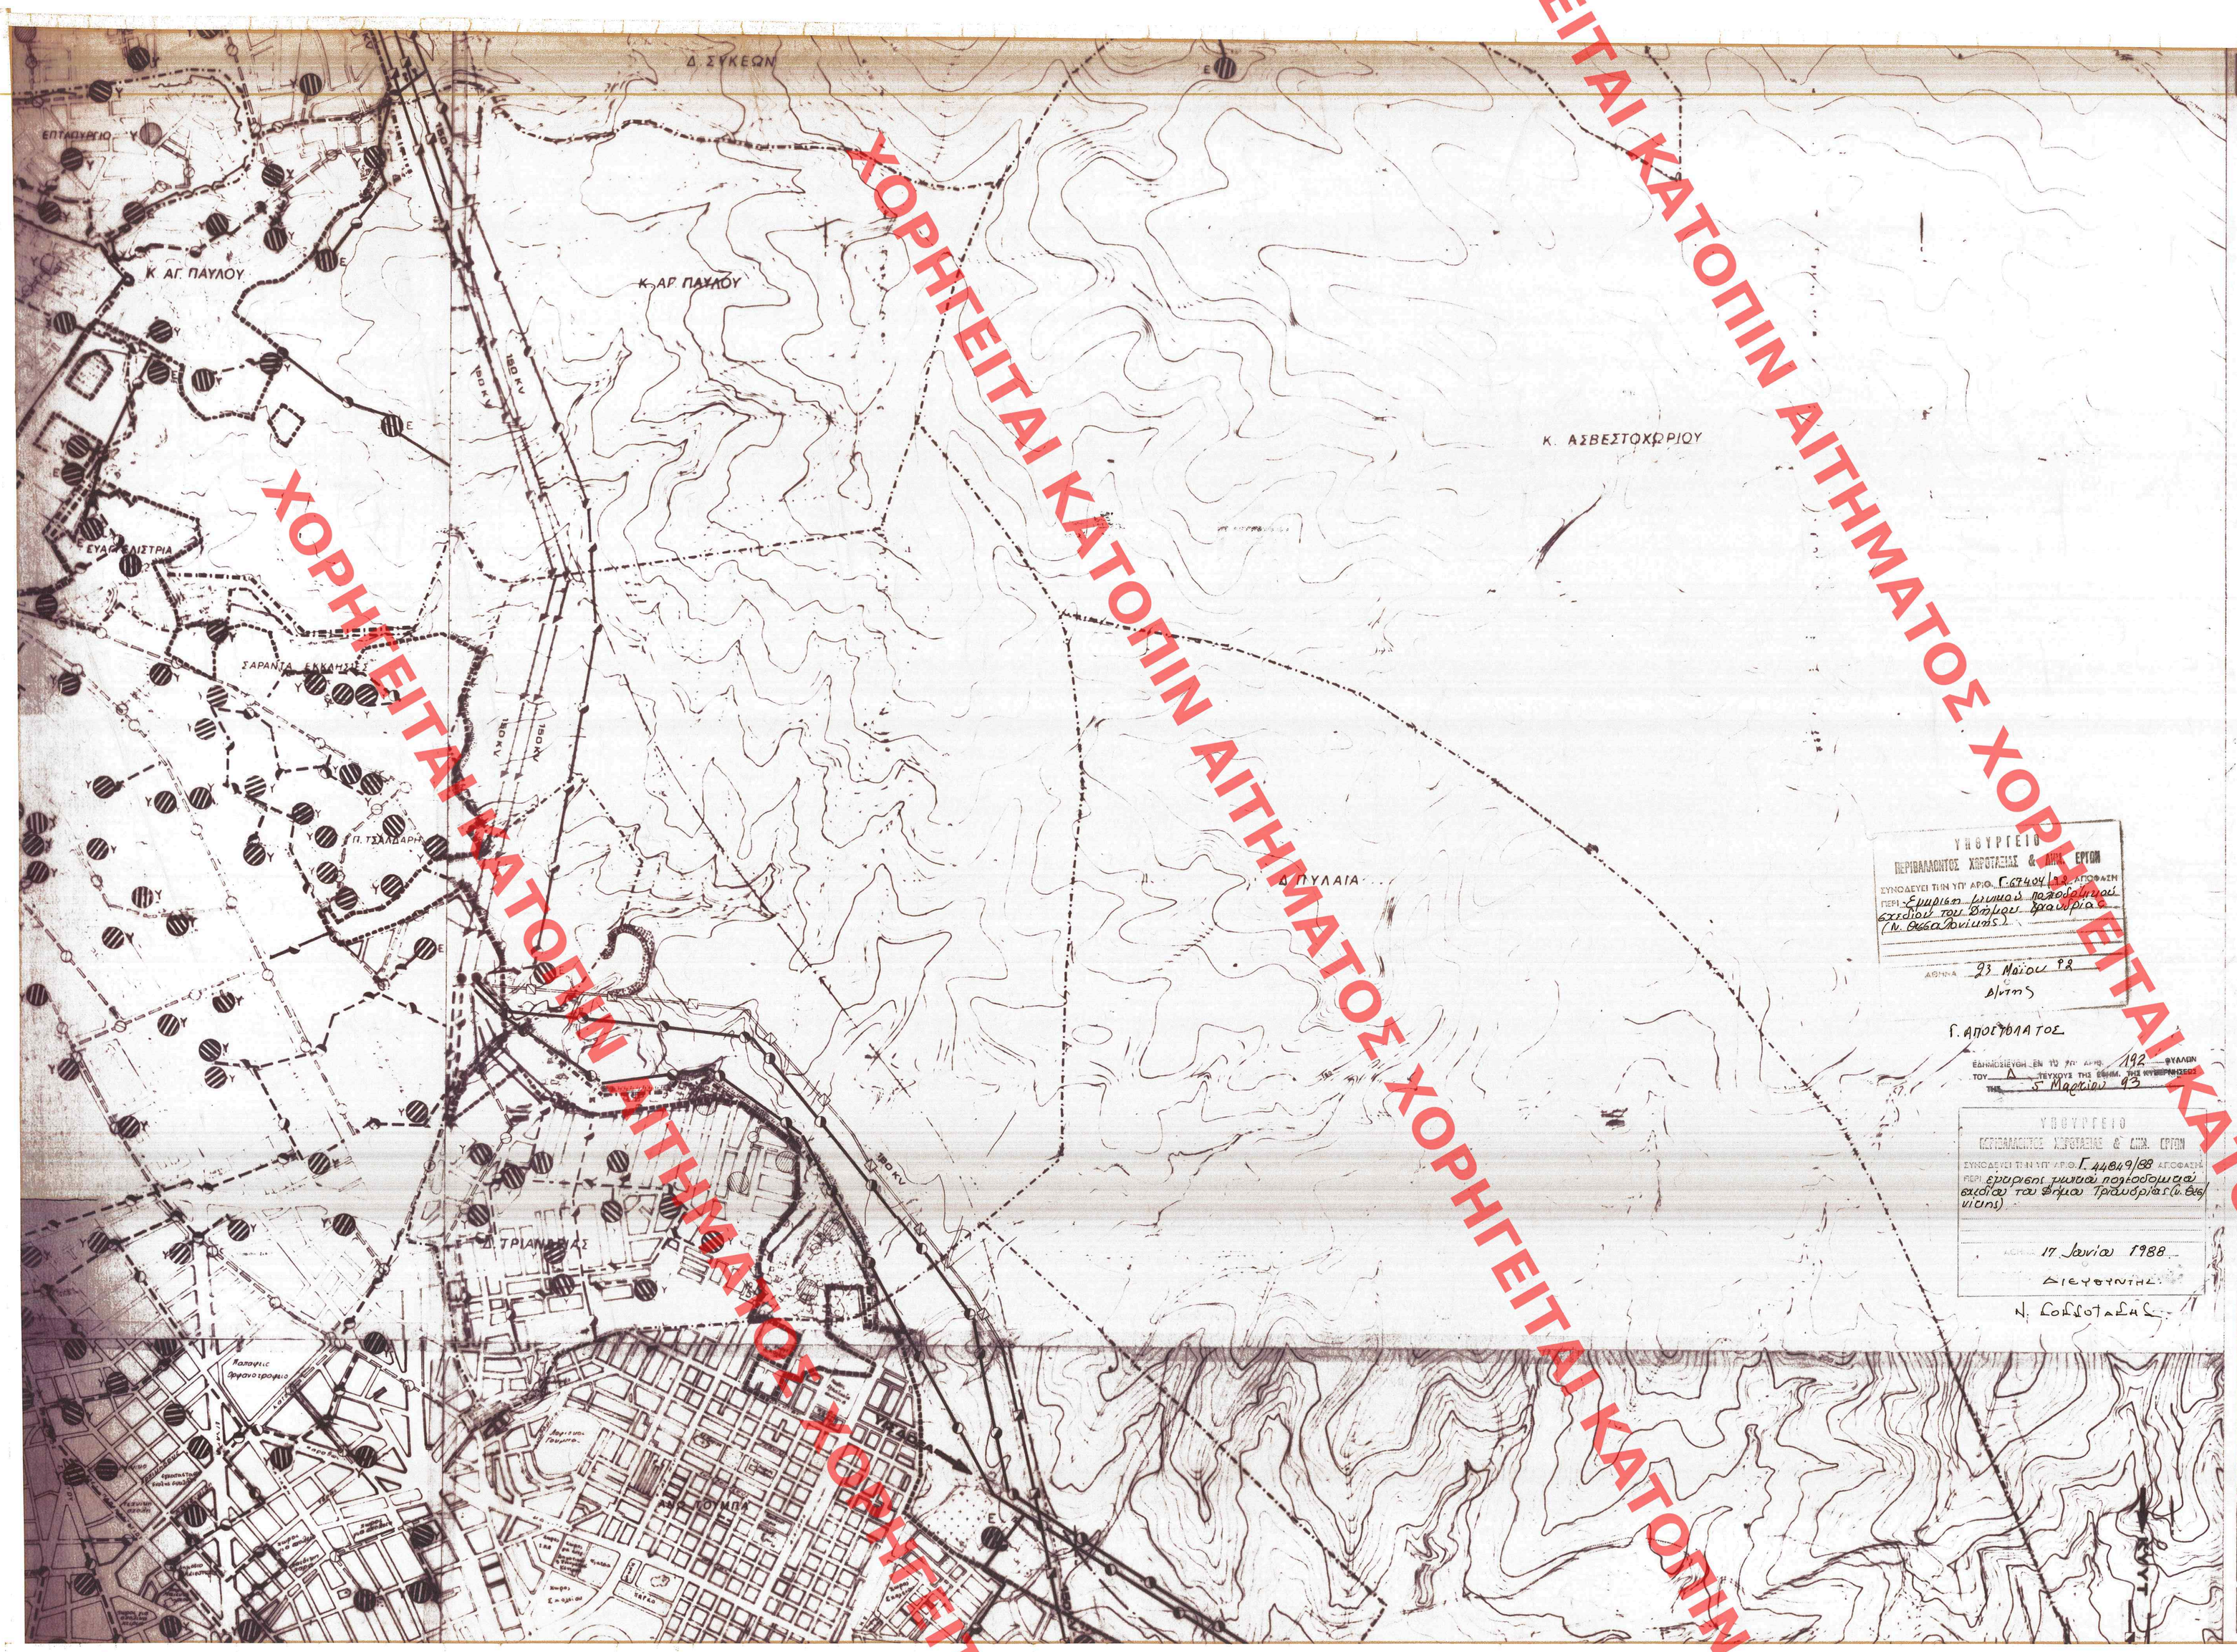

ΥΠ.ΠΕ.ΧΩ.Δ.Ε

διευθυνση οικισμου θεσσαλονικη

ΥΠΟΜΝΗΜΑ

- Ορια εγκεκριμενου σχεδιου πολης — Town plan limits
- Αναδασωτεα περιοχη
- Ορια Δημων κα Κοινοτητων — Municipality and communities
- Ορια σχεδιου πολης προτασεις — Town-plan boundaries
- Πρωτευον εναεριο δικτυο — Main aerial circuit or windrigs
- Πρωτευον υπογειο δικτυο — Main underground circuit
- Υποσταθμοι Δ.Ε.Η — Secondary stations of D.E.H
- Σταθμος μετασχηματισμου — Transformator station
- Σταθμος ζευξεως — Merging station
- Σταθμος παραγωγης με ηλιακη ενεργεια — Solar energy producing station
- Επιγειος αγωγος καυσιμου αερ. (φυσταεριο ή υγραεριο) — Ground level pipeline of gas burners (gas or L.P.G.)
- Υπογειος αγωγος καυσιμου αερ. (φυσταεριο ή υγραεριο) — Underground pipeline of gas burners (gas or L.P.G.)
- ΦΑ Υποσταθμος διανομης καυσιμου αερ. — Substation of gas burners distribution
- ΦΑ Γενικαι εγκαταστασεις καυσιμου αεριου — General installations of gas burners
- Πρωτευον εναεριο δικτυο επι σιδηρων πυλωνων — Main overhead power line
- Επιγειος δικτυο τηλεθερμανσης — Ground level circuit of heating
- Επιγειος δικτυο ζεστου νερου — Ground level circuit of hot water
- Υπογειο δικτυο τηλεθερμανσης — Underground circuit of heating
- Υπογειο δικτυο ζεστου νερου — Underground circuit of hot water
- Θερμοηλεκτρικος σταθμος τηλεθερμανσης — Thermoelectric heating station
- Θερμοηλεκτρικος σταθμος ζεστου νερου — Thermoelectric hot water station
- Γεωθερμικος σταθμος τηλεθερμανσης — Geothermic heating station
- Γεωθερμικος σταθμος ζεστου νερου — Geothermic hot water station
- Ηλιακος σταθμος τηλεθερμανσης — Solar heating station
- Ηλιακος σταθμος ζεστου νερου — Solar hot water station
- Κοιλη λεκανη — Pond
- Ε Εναεριοι υποσταθμοι Δ.Ε.Η
- Υ Υπογειοι υποσταθμοι Δ.Ε.Η

ΓΕΝΙΚΟ ΠΟΛΕΟΔΟΜΙΚΟ ΣΧΕΔΙ

Φ.Κ. 1:100000 ΗΜΕΡΟΜΗΝΙΑ ΦΩΤΙΣΜΟΣ ΑΣ
ΒΑΣΗ ΑΝΑΤΓΚΡΗΝ
ΚΟΜΗ ΠΙΝΑΚΙΔΩΝ
ΜΕΛΕΤΗΤΗΣ
Δ/ΝΣΗ ΟΙΚΙΣΜΟΥ ΘΕΣΣΑΛΟΝΙΚΗΣ

ΕΚΗΜΙΣΘΗΣΑΝ ΕΝ ΤΩ ΥΠ' ΑΡΙΘ. 965 ΦΥΛΛΩΝ ΤΟΥ Δ' ΤΕΥΧΟΥΣ ΤΗΣ ΕΘΝΙΚ. ΤΗΣ ΚΥΒΕΡΝΗΣΕΩΣ
ΤΗΣ 26 Οκτωβρίου 1988

ΤΕΧΝΙΚΗ ΥΠΟΔΟΜΗ	
ΚΑΡΤΗΣ Π-2.6.2	ΕΝΕΡΓΕΙΑΚΟ ΣΥΣΤΗΜΑ (οικισμος)
ΚΛΙΜΑΚΑ 1:5000	Δ. ΤΡΙΑΝΔΡΙΑΣ
ΙΟΥΛΙΟΣ 1986	ΝΟΜΟΣ ΘΕΣΣΑΛΟΝΙΚΗΣ

ΧΟΡΗΓΕΙΤΑΙ ΚΑΤΟΠΙΝ ΑΙΤΗΜΑΤΟΣ ΧΟΡΗΓΕΙΤΑΙ ΚΑΤΟΠΙΝ ΑΙΤΗΜΑΤΟΣ