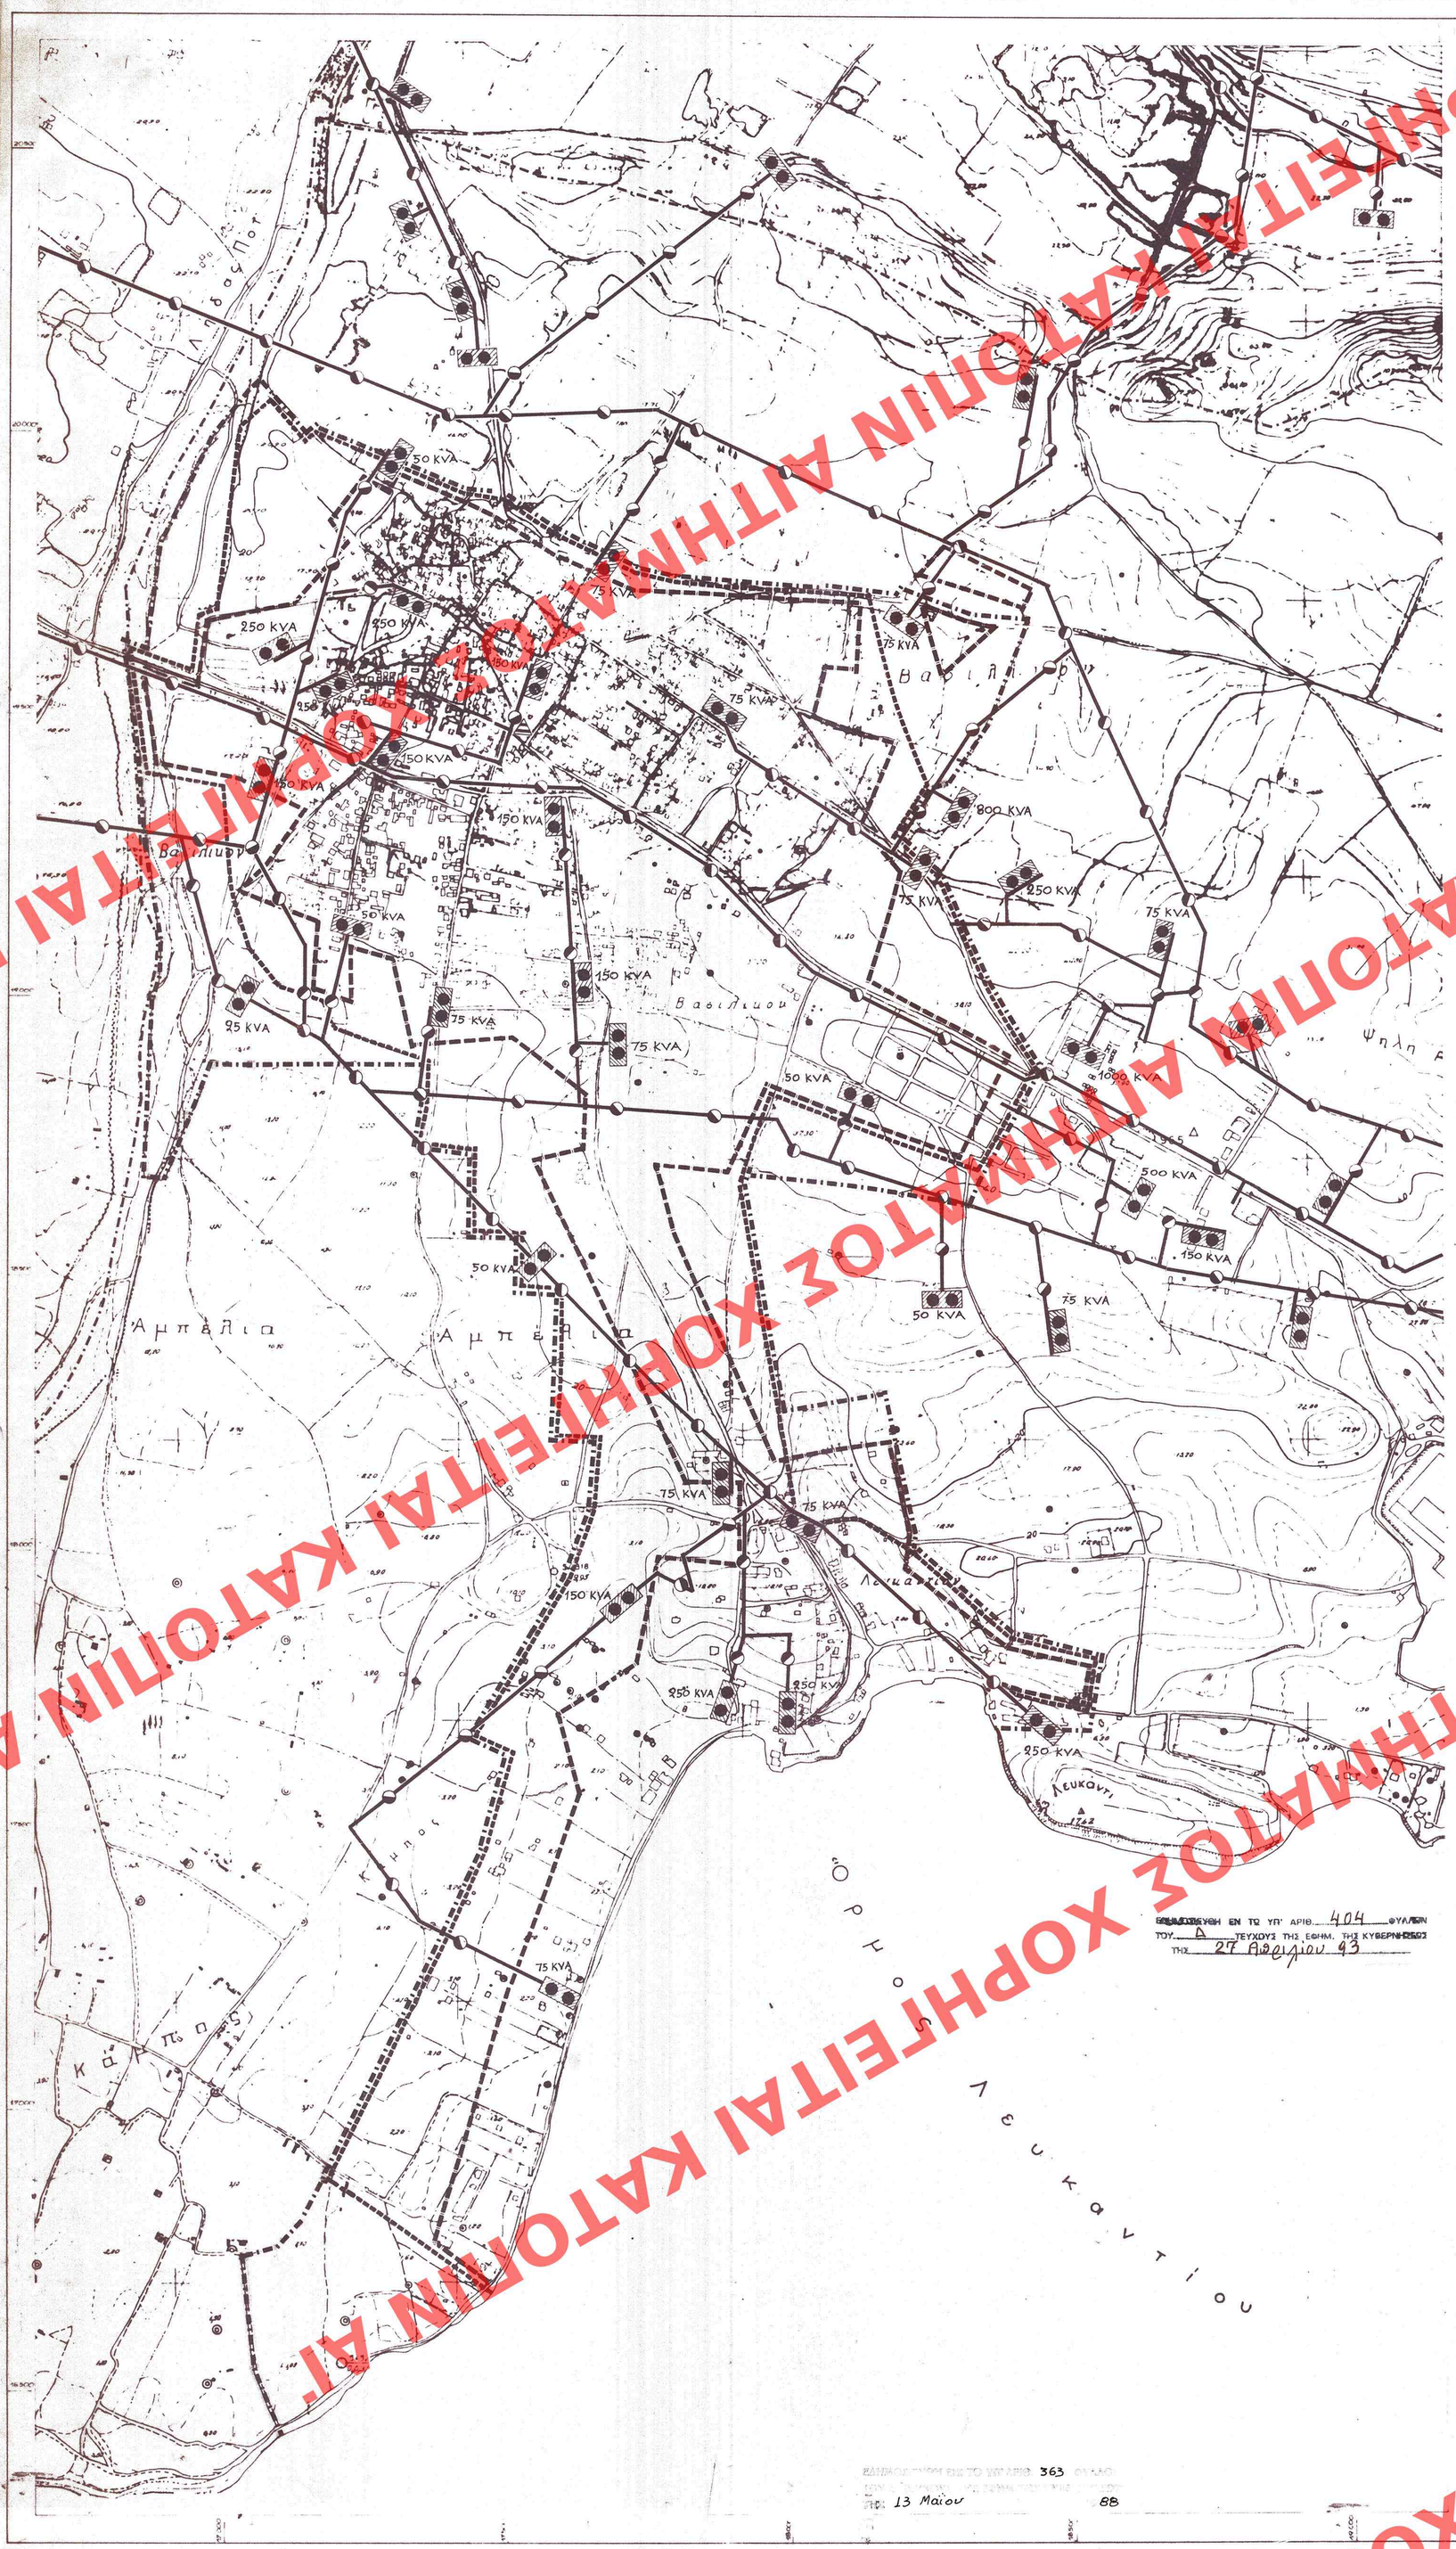

ΥΠΟΜΝΗΜΑ

ΥΠΟΥΡΓΕΙΟ ΠΕΡΙΒΑΛΛΟΝΤΟΣ ΧΩΡΟΤΑΞΙΑΣ & ΔΗΜΟΣΙΩΝ ΕΡΓΩΝ

- Ορια Δημων και Κοινοτητων — Municipality and community limits
- Ορια εγκεκριμμενου σχεδιου πολης — Town plan limits
- Ορια σχεδιου πολης 1987 — Town-plan boundaries 1987
- Ορια πραγματικης πολης — Development area limits
- Πρωτευον εναεριο δικτυο επι κυκλικων στυλων — Main aerial circuit of cylindrical poles
- Πρωτευον υπογειο δικτυο — Main underground circuit
- Υποσταθμοι ΔΕΗ — Secondary stations of ΔΕΗ
- Σταθμος μετασχηματισμου — Transformation station
- Σταθμος ζευξεως — Merging station
- Σταθμος παραγωγης με ηλιακη ενεργεια — Solar energy producing station
- ΦΑ — Επιγειος αγωγος καυσιμου αεριου (φωταεριο η υγραεριο) — Ground level pipeline of gas bunkers (gas or L.P.G)
- ΦΑ — Υπογειος αγωγος καυσιμου αεριου (φωταεριο η υγραεριο) — Under level pipeline of gas bunkers (gas or L.P.G)
- ΦΑ — Υποσταθμος διανομης καυσιμου αεριου — Substation of gas bunker distribution
- Γενικαι εγκαταστασεις καυσιμου αεριου — General installations of gas bunker
- ΘΘ — Υπογειο δικτυο τηλεθερμανσης — Underground circuit of tele-heating
- ΘΥ — Υπογειο δικτυο ζεστου νερου — Underground circuit of hot water
- ΘΘ — Επιγειο δικτυο τηλεθερμανσης — Groundlevel circuit of tele-heating
- ΘΥ — Επιγειο δικτυο ζεστου νερου — Groundlevel circuit of hot water
- ΘΘ — Θερμοηλεκτρικος σταθμος τηλεθερμανσης — Thermoelectric tele-heating station
- ΘΥ — Θερμοηλεκτρικος σταθμος ζεστου νερου — Thermoelectric hot water station
- ΘΘ — Γεωθερμικος σταθμος τηλεθερμανσης — Geothermic tele-heating station
- ΘΥ — Γεωθερμικος σταθμος ζεστου νερου — Geothermic hot water station
- ΘΘ — Ηλιακος σταθμος τηλεθερμανσης — Solar tele-heating station
- ΘΥ — Ηλιακος σταθμος ζεστου νερου — Solar hot water station
- Κοινο λεβητοστασιο — Boiler room
- ΤΤ — Εναερια Τηλεφωνικη γραμμη — Aerial telephone Line
- ΤΤ — Υπογειος Τηλεφωνικη γραμμη — Underground telephone Line
- Κεντρο τηλεπικοινωνιων — Telecommunication Centre
- Τηλεοπτικος πομπος — T/V Transmitter
- Ραδιοφωνικος πομπος — Radio Transmitter
- Ραδιοτηλεοπτικος πομπος — Radio-T/V Transmitter
- Υπηρεσιες Ο.Τ.Ε. — O.T.E. Services

ΕΠΙΚΥΡΩΣΗ ΑΠΟ ΤΟ ΥΠΕΧΩΔΕ
ΠΕΡΙ: Εγκρισεως Γενικου Πολεοδομικου Σχεδιου Κοινοτητος Βασιλικου (Ν. Ευβοιας)
Γ' 80833/92
ΑΘΗΝΑ 1η Σεπτεμβριου 1992
Ο Διευθυντης
Φεραβιλος Αποστολιδης

ΥΠΟΥΡΓΕΙΟ ΠΕΡΙΒΑΛΛΟΝΤΟΣ ΧΩΡΟΤΑΞΙΑΣ & ΔΗΜΟΣΙΩΝ ΕΡΓΩΝ
ΣΥΝΟΔΕΥΕΙ ΤΗΝ ΥΠ' ΑΡΙΘ. Γ 19537/88 ΑΠΟΦΑΣΗ
ΠΕΡΙ: Εγκρισεως γενικου πολεοδομικου σχεδιου οικισμου "Βασιλικου Ν. Ευβοιας".
ΑΘΗΝΑ 2 Μαρτιου 1988
Δ/ΝΤΡΙΑ
Β. ΓΡΥΛΛΗ

ΕΡΓΟΔΟΤΗΣ
ΝΟΜΑΡΧΙΑ ΕΥΒΟΙΑΣ - Υ.Χ.Ο.Π. - Ε.Π.Α. 82-84

ΑΝΑΔΟΧΟΣ
Ε.Ε. ΠΟΛΕΟΔΟΜΙΚΩΝ ΜΕΛΕΤΩΝ "ΒΑΣΙΛΙΚΟ - ΕΡΕΤΡΙΑ - ΑΜΑΡΥΝΘΟΣ 84" - "ΚΕΠΑΜΕ"

ΕΝΕΚΡΙΘΗ ΕΝ ΤΩ ΥΠ' ΑΡΙΘ. 404 ΦΥΛΛΩΝ
ΤΟΥ Δ ΤΕΥΧΟΥΣ ΤΗΣ ΕΦΗΜ. ΤΗΣ ΚΥΒΕΡΝΗΣΕΩΣ
ΤΗΣ 27 Αθηναιου 93

ΕΚΔΟΘΕΝ ΕΝ ΤΩ ΜΗΤΡΩΩ ΑΡΙΘ. 363 ΦΥΛΛΟ
ΗΜ. 13 Μαϊου 88

ΒΑΣΙΛΙΚΟ
ΓΕΝΙΚΟ ΠΟΛΕΟΔΟΜΙΚΟ ΣΧΕΔΙΟ

ΚΕΝΤΡΟΝ ΦΧ 1:
φ - 38°15'
λ - -0°15'

ΗΜΕΡΟΜΗΝΙΑ ΦΩΤΟΛΗΨΙΑΣ

ΔΙΑΝΟΜΗ ΠΙΝΑΚΙΔΩΝ

			6405/4			
6404/5	6404/6	6405/5	6405/6	6406/5		
6404/7	6404/8	6405/7	6405/8	6406/7	6406/8	6407/7
			6415/2	6416/1	1416/2	6417/1

ΟΜΑΔΑ ΜΕΛΕΤΗΣ

Ε. ΜΠΕΛΛΟΥ	ΑΡΧ/ΤΩΝ ΠΟΛΕΟΔΟΜΟΣ
Μ. ΚΟΜΗ	ΑΡΧ/ΤΩΝ ΠΟΛΕΟΔΟΜΟΣ
Ε. ΠΑΠΑΖΟΓΛΟΥ	ΑΡΧΙΤΕΚΤΩΝ
Π. ΓΕΩΡΓΙΟΥ	ΑΡΧΙΤΕΚΤΩΝ
Μ. ΓΑΛΑΝΟΡΗΣ	ΤΟΠΟΓΡ. ΓΕΩΤΕΧΝΙΚΟΣ
Λ. ΠΑΠΑΓΙΑΝΝΑΚΗΣ	ΟΙΚΟΝΟΜΟΛΟΓΟΣ
Α. ΜΑΖΑΡΑΚΟΥ	ΚΟΙΝΩΝΙΟΛΟΓΟΣ
Κ. ΑΓΑΝΗΤΑΝΝΗΣ	ΥΔΡΑΥΛ. ΠΕΡΙΒΑΛ/ΓΟΣ
Γ. ΒΑΣΤΑΕΙΛΑΗΣ	Μ/Η ΔΙΚΤΥΩΝ
ειδικοι συνεργατες	
Α. ΜΠΑΡΟΥΝΗΣ	ΜΕΤΑΛ/ΓΟΣ ΓΕΩΛΟΓΟΣ
Δ. ΧΑΤΖΑΝΤΩΝΗΣ	ΟΙΚΟΝΟΜΟΛΟΓΟΣ
Β. ΑΓΡΑΦΙΩΤΗΣ	ΑΡΧΙΤΕΚΤΩΝ
Χ. ΣΩΤΗΡΟΠΟΥΛΟΣ	ΑΡΧΙΤΕΚΤΩΝ
συνεργαζομενοι	
Γ. ΔΙΑΝΑΝΤΟΠΟΥΛΟΣ	ΑΡΧ/ΤΩΝ ΠΟΛΕΟΔΟΜΟΣ
Κ. ΣΕΚΚΟΣ	ΚΟΙΝΩΝΙΟΛΟΓΟΣ

ΤΕΧΝΙΚΗ ΥΠΟΔΟΜΗ

ΧΑΡΤΗΣ
2.6.2 — ΕΝΕΡΓΕΙΑΚΟ ΣΥΣΤΗΜΑ
Π 2.7.2 — ΤΗΛΕΠΙΚΟΙΝΩΝΙΑΚΟ ΣΥΣΤΗΜΑ - ΟΙΚΙΣΜΟΣ

ΜΑΙΟΣ 1985 — ΚΛΙΜΑΚΑ 1:5.000

ΧΟΡΗΓΕΙΤΑΙ ΚΑΤΟΠΙΝ ΑΙΤΗΜΑΤΟΣ ΧΟΡΗΓΕΙΤΑΙ ΚΑΤΟΠΙΝ ΑΙΤΗΜΑΤΟΣ ΧΟΡΗΓΕΙΤΑΙ ΚΑΤΟΠΙΝ ΑΙΤΗΜΑΤΟΣ ΧΟΡΗΓΕΙΤΑΙ ΚΑΤΟΠΙΝ ΑΙΤΗΜΑΤΟΣ ΧΟΡΗΓΕΙΤΑΙ ΚΑΤΟΠΙΝ ΑΙΤΗΜΑΤΟΣ ΧΟΡΗΓΕΙΤΑΙ ΚΑΤΟΠΙΝ ΑΙΤΗΜΑΤΟΣ ΧΟΡΗΓΕΙΤΑΙ ΚΑΤΟΠΙΝ ΑΙΤΗΜΑΤΟΣ ΧΟΡΗΓΕΙΤΑΙ ΚΑΤΟΠΙΝ ΑΙΤΗΜΑΤΟΣ ΧΟΡΗΓΕΙΤΑΙ ΚΑΤΟΠΙΝ ΑΙΤΗΜΑΤΟΣ ΧΟΡΗΓΕΙΤΑΙ ΚΑΤΟΠΙΝ ΑΙΤΗΜΑΤΟΣ