ΧΟΡΗΓΕΙΤΑΙ ΚΑΤΟΠΙΝ ΑΙΤΗΜΑΤΟΣ ΧΟΡΗΓΕΙΤΑΙ ΚΑΤΟΠΙΝ ΑΙΤΗΜΑΤΟΣ ΧΟΡΗΓΕΙΤΑΙ ΚΑΤΟΠΙΝ ΑΙΤΗΜΑΤΟΣ ΧΟΡΗΓΕΙΤΑΙ ΚΑΤΟΠΙΝ ΑΙΤΗΜΑΤΟΣ ΧΟΡΗΓΕΙΤΑΙ ΚΑΤΟΠΙΝ ΑΙΤ

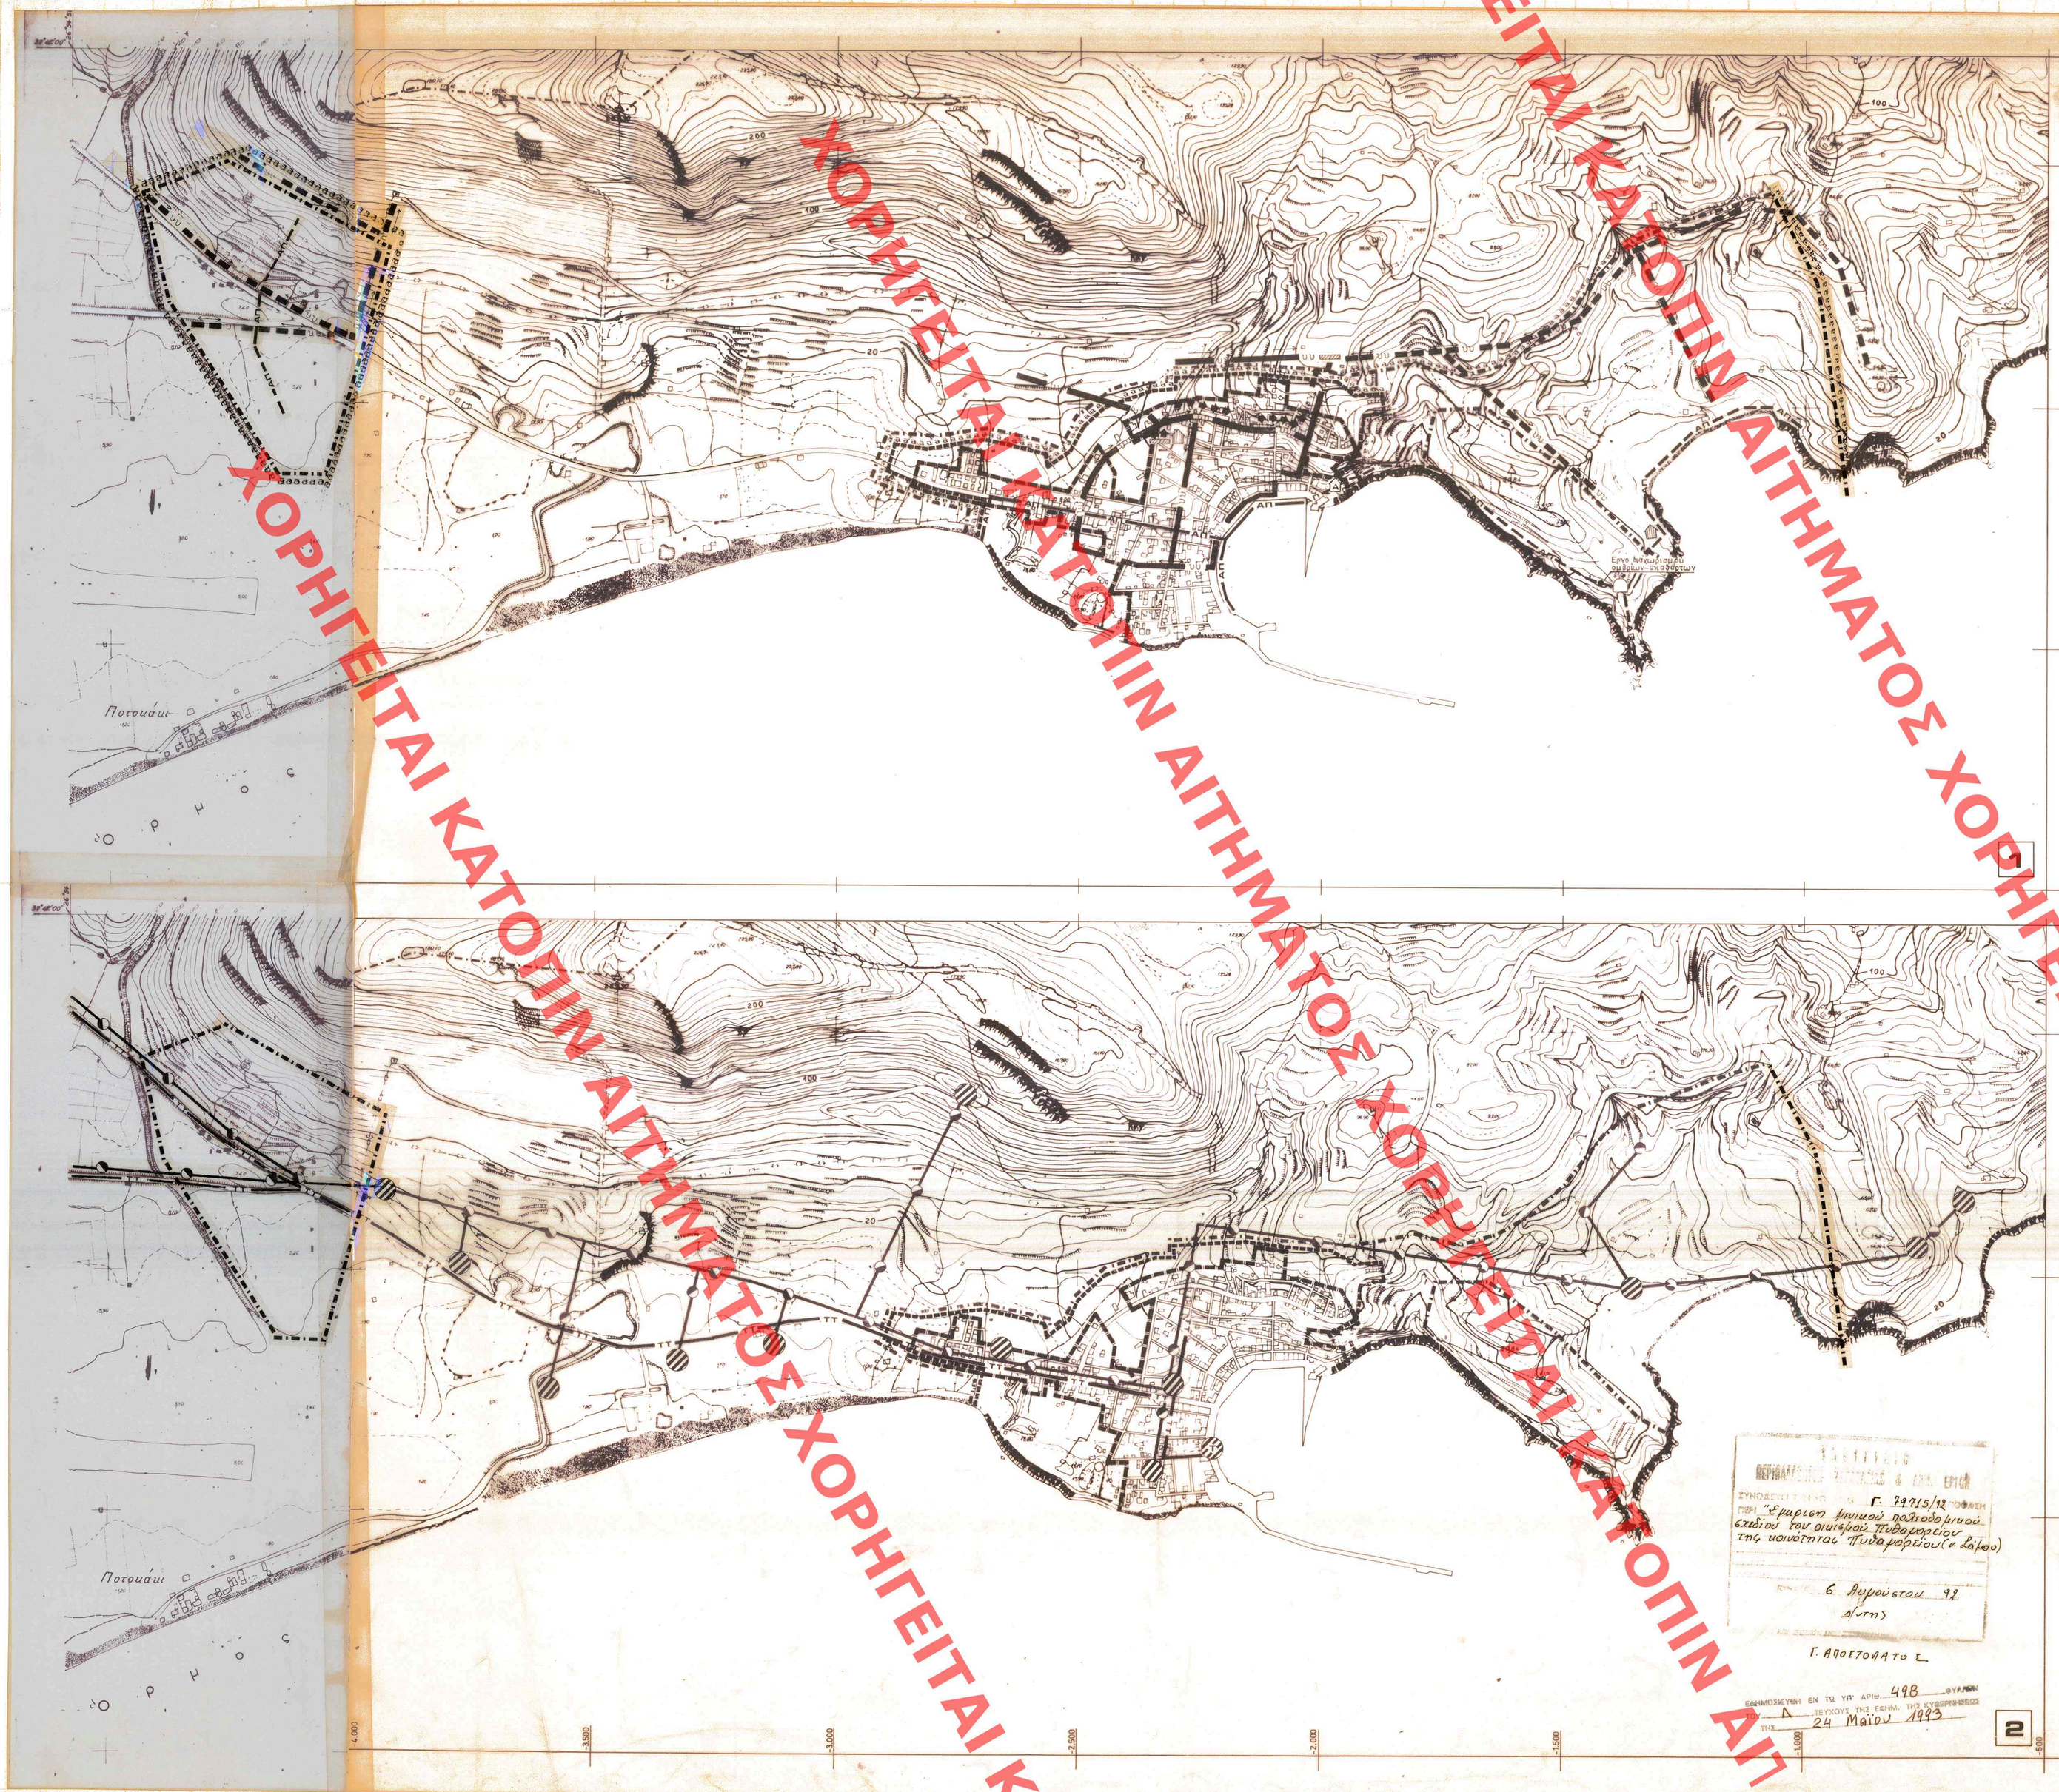


ΥΠΟΥΡΓΕΙΟ ΠΕΡΙΒΑΛΛΟΝΤΟΣ ΧΩΡΟΤΑΞΙΑΣ & ΔΗΜΟΣΙΩΝ ΕΡΓΩΝ

# ΥΠΟΜΝΗΜΑ

- Ορια εγκεκριμμενου σχεδιου — Town plan limits
- Ορια Δημων και Κοινοτητων — Municipality and community limits
- Ορια "πραγματικης πολης" — Development area limits

Βασικοι αγωγοι του δικτυου: Skeleton conduits
- με ροη βαρυτητας υπο πιεση σε κλειστο κυκλωμα — gravity flow, pressure conduit, looped system
- με ροη βαρυτητας υπο πιεση σε ανοικτο κυκλωμα — gravity flow pressure conduit open system
- με καταδιψη — pumped supply

Δεξαμενες αποθηκευσης: Storage tank
- Επιγεια δεξαμενη — surface storage
- Αντλιοστασιο — Pumping station

Εγκαταστασεις επεξεργασιας λυματων — Sewage treatment plant

Βασικος αγωγος παντορροικου δικτυου — Basic sewers of combined system

Σημειο εκβολης ακαθαρτων — End of sanitary sewer outfall
- Αντλιοστασιο — Pumping station

Πρωτευον εναεριο δικτυο επι κυκλικων στυλων — Main aerial circuit of cylindrical poles

Υποσταθμοι ΔΕΗ — Secondary stations of ΔΕΗ

Υπογειος Τηλεφωνικη γραμμη — Underground telephone Line

Υπηρεσιες Ο.Τ.Ε. — O.T.E. Services

Περιοχη εξυπηρετησης με δικτυα ακαθαρτων — Area served by sanitary sewers

ΕΔΗΜΟΣΙΕΥΘΗ ΕΙΣ ΤΟ ΥΠ' ΑΡΙΘ. 526 ΦΥΛΛΟΝ ΤΟΥ Δ' ΤΕΥΧΟΥΣ ΤΗΣ ΕΦΗΜ. ΤΗΣ ΚΥΒΕΡΝΗΣΕΩΣ ΤΗΣ 25 Ιουλίου 1988

ΥΠΟΥΡΓΕΙΟ ΠΕΡΙΒΑΛΛΟΝΤΟΣ ΧΩΡΟΤΑΞΙΑΣ & Δ.Ε.Π. ΕΡΓΩΝ
ΣΥΝΟΔΕΥΤΙΚΗ ΤΟΥ ΝΟΜ. ΣΑΜΟΥ ΑΠΟΦΑΣΗ Γ 44850/88
ΠΕΡΙ: "Εγκριση χωνικου παθοδομικου σχεδιου του οικισμου Πυθαγορειου της κοινοτητας Πυθαγορειου (Νησαιος)"
ΑΘΗΝΑ 17 Ιουνιου 1988
Ο Διευθυντης
Ν. Κοκκοτακης

ΧΑΡΤΕΣ
1 -2.2.2 -ΥΔΡΕΥΣΗ
-2.3.2 -ΑΠΟΧΕΤΕΥΣΗ ΟΜΒΡΙΩΝ
-2.4.2 -ΑΠΟΧΕΤΕΥΣΗ ΑΚΑΘΑΡΤΩΝ
2 -2.6.2 -ΕΝΕΡΓΕΙΑΚΟ ΣΥΣΤΗΜΑ
-2.7.2 -ΤΗΛΕΠΙΚΟΙΝΩΝΙΑΚΟ ΣΥΣΤΗΜΑ

## ΓΕΝΙΚΟ ΠΟΛΕΟΔΟΜΙΚΟ ΣΧΕΔΙΟ

ΚΕΝΤΡΟΝ Φ.Χ. 1:100.000
φ = 37° 45'
λ = 3° 15'

ΗΜΕΡΟΜΗΝΙΑ ΦΩΤΟΛΗΨΙΑΣ 1981

ΔΙΑΝΟΜΗ ΠΙΝΑΚΙΔΩΝ

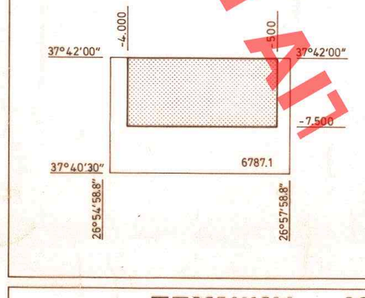


ΟΜΑΔΑ ΜΕΛΕΤΗΣ
Ε.Σ.Π.Α. ΜΕΛΕΤΩΝ
ΟΜΑΣ ΕΠΙΣΤΗΜΟΝΩΝ Ο.Ε.

ΠΑΝΟΣ ΠΡΟΚ ΣΠΗΛΙΩΤΑΚΟΣ Αρχιτεκτων - Πολεοδομος Γ'
ΝΙΚΟΛΑΟΣ Δ. ΛΙΑΚΟΣ Αρχιτεκτων
ΚΤΡΙΒΙΚΗ ΠΟΛΙΤΚΡΕΤΗ Αρχιτεκτων
ΜΥΡΤΩ ΜΕΛΑΔΙΝΗ Αρχιτεκτων
ΑΛΙΚΗ ΠΡΟΤΟΠΑΠΠΑ Αρχιτεκτων
ΕΛΣΑ ΣΑΡΟΥΛΑ Τοπογραφος
ΕΥΑΓΓΕΛΟΣ ΛΑΖΑΡΙΔΗΣ Οικονομολογος - Στατιστικος
ΚΩΣΤΑΣ ΚΟΡΟΝΙΩΤΗΣ Γεωτεχνικος
ΓΕΩΡΓΙΟΣ ΕΜΜΑΝΟΥΗΛ Συγκοινωνιολογος
ΙΩΑΝΝΗΣ ΜΑΡΑΚΑΚΗΣ Τεφανιλικος
ΑΕΤΙΟΣ ΣΤΡΑΚΗΣ Μηχανολογος - Ηλεκτρολογος
ΠΑΝΤΕΛΗΣ ΒΑΛΙΑΝΟΣ Μηχανολογος - Ηλεκτρολογος
ΣΤΑΜΑΤΗΣ ΣΕΚΛΙΖΙΟΤΗΣ Περιβαλλοντολογος - Οικολογος

ΡΑΒΙΝΕ 24 ΑΘΗΝΑ τηλ.: 72.27.012

ΤΕΧΝΙΚΗ ΥΠΟΔΟΜΗ
ΧΑΡΤΗΣ
ΟΙΚΙΣΜΟΣ

ΚΛΙΜΑΚΑ 1:5.000
ΠΥΘΑΓΟΡΕΙΟ
ΜΑΙΟΣ 1984
ΝΟΜΟΣ ΣΑΜΟΥ

ΥΠΟΥΡΓΕΙΟ ΠΕΡΙΒΑΛΛΟΝΤΟΣ ΧΩΡΟΤΑΞΙΑΣ & Δ.Ε.Π. ΕΡΓΩΝ
ΣΥΝΟΔΕΥΤΙΚΗ ΤΟΥ ΝΟΜ. ΣΑΜΟΥ ΑΠΟΦΑΣΗ Γ 79715/92
ΠΕΡΙ: "Εγκριση ομικου παθοδομικου σχεδιου του οικισμου Πυθαγορειου της κοινοτητας Πυθαγορειου (Νησαιος)"
6 Αυγουστου 92
Δ/ντης
Γ. ΑΠΟΣΤΟΛΑΤΟΣ

ΕΔΗΜΟΣΙΕΥΘΗ ΕΝ ΤΩ ΥΠ' ΑΡΙΘ. 498 ΦΥΛΛΟΝ ΤΟΥ Δ' ΤΕΥΧΟΥΣ ΤΗΣ ΕΦΗΜ. ΤΗΣ ΚΥΒΕΡΝΗΣΕΩΣ ΤΗΣ 24 Μαΐου 1993