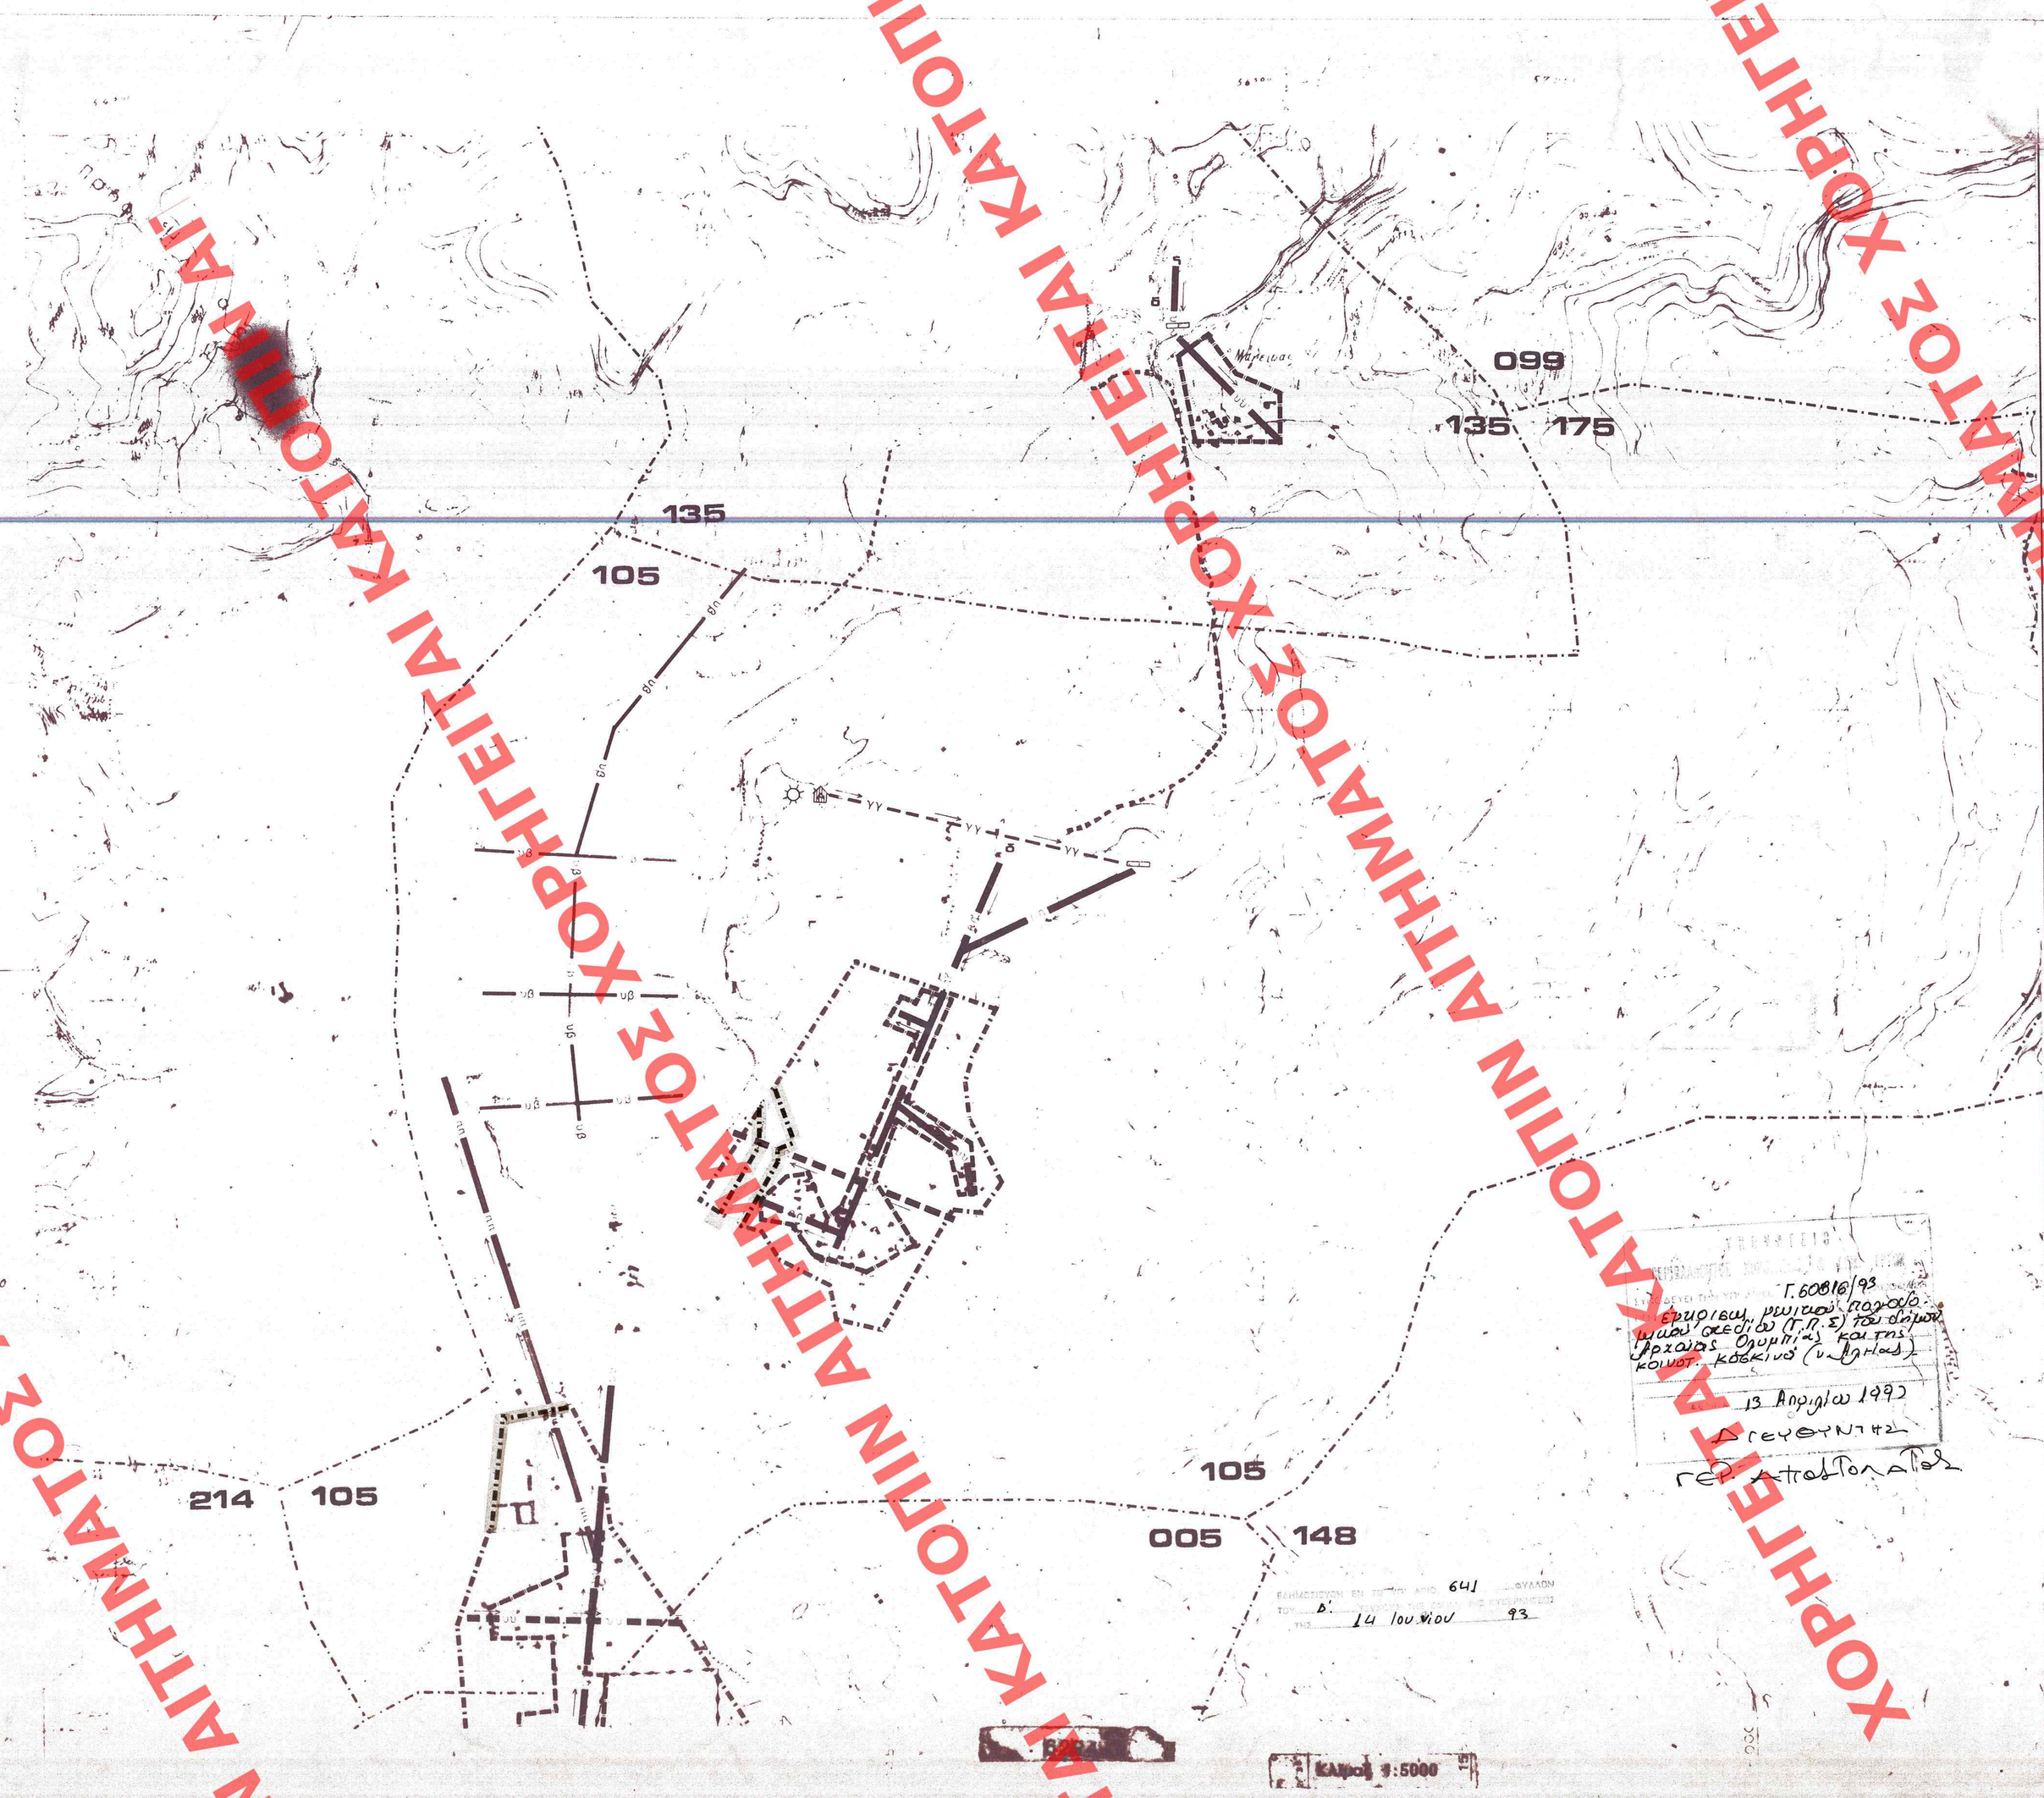

Ε.Π.Α
82_84

ΥΠΟΜΝΗΜΑ

ΥΠΟΥΡΓΕΙΟ
ΠΕΡΙΒΑΛΛΟΝΤΟΣ ΧΩΡΟΤΑΞΙΑΣ & ΔΗΜ. ΕΡΓΩΝ
Π-2.2.2 Γ.Π.Σ

- Ορια Δημων και Κοινοτητων — Municipality and community limits
- Ορια σχεδιου πολης 1987 — Town-plan boundaries
- Ορια περιοχης δικτυου υδρευσης κατα υψομετρικες ζωνες — Limits of supply area according to pumping levels
- Βασικοι αγωγοι — Main conduits
- Με ροη βαρυτητας υπο πιεση σε κλειστο κυκλωμα — Gravity flow, pressure conduit, looped system
- Με ροη βαρυτητας υπο πιεση σε ανοικτο κυκλωμα — Gravity flow, pressure conduit open system
- Με ελευθερη ροη — Free flow
- Με καταθλιψη — Pumped supply
- Αγωγος μη ποσιμου νερου — Conduit for non-potable water
- Δεξαμενες αποθηκευσης — Storage tank
- Επιγεια δεξαμενη — Surface storage
- Υδατοπυργος — Elevated storage
- Αντλιοστασιο — Pumping station

ΥΠΟΥΡΓΕΙΟ
ΠΕΡΙΒΑΛΛΟΝΤΟΣ ΧΩΡΟΤΑΞΙΑΣ & ΔΗΜ. ΕΡΓΩΝ
ΣΥΝΟΔΕΥΕΙ ΤΗΝ ΑΠΟΦΑΣΗ Γ46950/89
Εγκριση κυριου πολεοδομικου σχεδιου (Γ.Π.Σ.) του δημου Αρχαιας Ολυμπιας και της κοιν. Κοσκινα (ν. Ηλειας)
ΑΔΕΙΑ 2 Ιουνιου 1989
Δ/ντης
Ν. ΚΟΚΚΟΤΡΑΗΣ

ΓΕΝΙΚΟ ΠΟΛΕΟΔΟΜΙΚΟ ΣΧΕΔΙΟ

ΚΕΝΤΡΟΝ ΦΧ 1100.000 ΠΥΡΓΟΣ-ΟΛΥΜΠΙΑ
Φ = 37° 45'
Λ = 2° 15'

ΗΜΕΡΟΜΗΝΙΑ ΦΩΤΟΛΗΨΙΑΣ

ΟΜΑΔΑ ΜΕΛΕΤΗΣ

ΑΛΕΞΑΝΔΡΟΠΟΥΛΟΣ ΝΙΚ. ΑΡΧ ΝΑΣ
ΕΚΠΡΟΣΩΠΟΣ
ΔΗΜΗΤΡΑΚΟΠΟΥΛΟΣ ΔΗΜ. ΤΟΠ ΦΟΣ
ΚΑΝΕΛΛΑΚΟΠΟΥΛΟΣ ΒΑΣ. ΣΥΓΚ ΓΟΣ
ΚΑΝΕΛΛΑΚΟΠΟΥΛΟΣ ΧΡ. ΟΙΚ ΓΟΣ
ΚΑΠΙΔΗΣ ΔΗΜ. ΑΡΧ ΝΑΣ ΠΟΛ ΜΟΣ
ΚΟΥΤΡΟΣ ΑΝΔΡ. ΑΡΧ ΝΑΣ
ΚΩΣΤΟΠΟΥΛΟΣ ΣΠΥΡ. ΕΔΑΦ ΚΟΣ
ΠΑΝΑΓΙΩΤΟΠΟΥΛΟΣ ΠΑΝ. ΗΛ.ΜΗΧ ΓΟΣ
ΠΑΡΑΣΚΕΥΟΠΟΥΛΟΥ ΑΛΕΞ. ΑΡΧ ΝΑΣ
ΠΟΛΙΤΗ ΑΡΓ. ΑΡΧ ΝΑΣ-ΠΕΡ ΓΟΣ
ΣΕΦΕΡΛΗ-ΓΚΟΛΦΙΝΟΠΟΥΛΟΥ Β. ΑΡΧ ΑΣ
ΤΕΪΖΗΣ ΠΑΝ. ΠΟΛ ΜΗΧ ΚΟΣ

ΔΙΑΝΟΜΗ ΠΙΝΑΚΙΔΩΝ

	1.000.004		17.414.06
-8.550.34			-8.542
	62843		
-11.325.11			-11.316
	15.207.52		17.420.04

415

β' φαση

16 Ιουνιου 89

ΧΑΡΤΗΣ
Π-2.2.2

υδρευση
WATER SUPPLY SYSTEM

ΚΛΙΜΑΚΑ
1:5000

ΑΡΧΑΙΑ ΟΛΥΜΠΙΑ
ΝΟΜΟΣ ΗΛΕΙΑΣ

ΝΟΕΜΒΡΗΣ 1984

ΕΜΠΡΙΟΣΗ ΜΕΛΕΤΩΝ ΠΟΛΕΟΔΟΜΙΑΣ
Γ.60816/93
Εγκριση κυριου πολεοδομικου σχεδιου (Γ.Π.Σ.) του δημου Αρχαιας Ολυμπιας και της κοινοτ. Κοσκινα (ν. Ηλειας)
13 Απριλιου 1993
Δ/ΝΣΗ ΠΟΛΕΟΔΟΜΙΑΣ
ΓΕΝ. ΔΙΕΥΘΥΝΤΗΣ

ΕΓΚΡΙΘΗΚΕ ΜΕ ΤΗΝ ΑΠΟΦΑΣΗ 641 ΦΥΛΛΟΥ
ΤΟΥ ΔΗΜΟΤΙΚΟΥ ΣΥΜΒΟΥΛΙΟΥ ΤΗΣ ΕΔΡΑΣ ΤΟΥ ΔΗΜΟΥ
Δ' 14 Ιουνιου 93

Κλιμακα 1:5000

(641/93)
415/89

ΧΟΡΗΓΕΙΤΑΙ ΚΑΤΟΠΙΝ ΑΙΤΗΜΑΤΟΣ ΧΟΡΗΓΕΙΤΑΙ ΚΑΤΟΠΙΝ ΑΙΤΗΜΑΤΟΣ ΧΟΡΗΓΕΙΤΑΙ ΚΑΤΟΠΙΝ ΑΙΤΗΜΑΤΟΣ ΧΟΡΗΓΕΙΤΑΙ ΚΑΤΟΠΙΝ ΑΙΤΗΜΑΤΟΣ