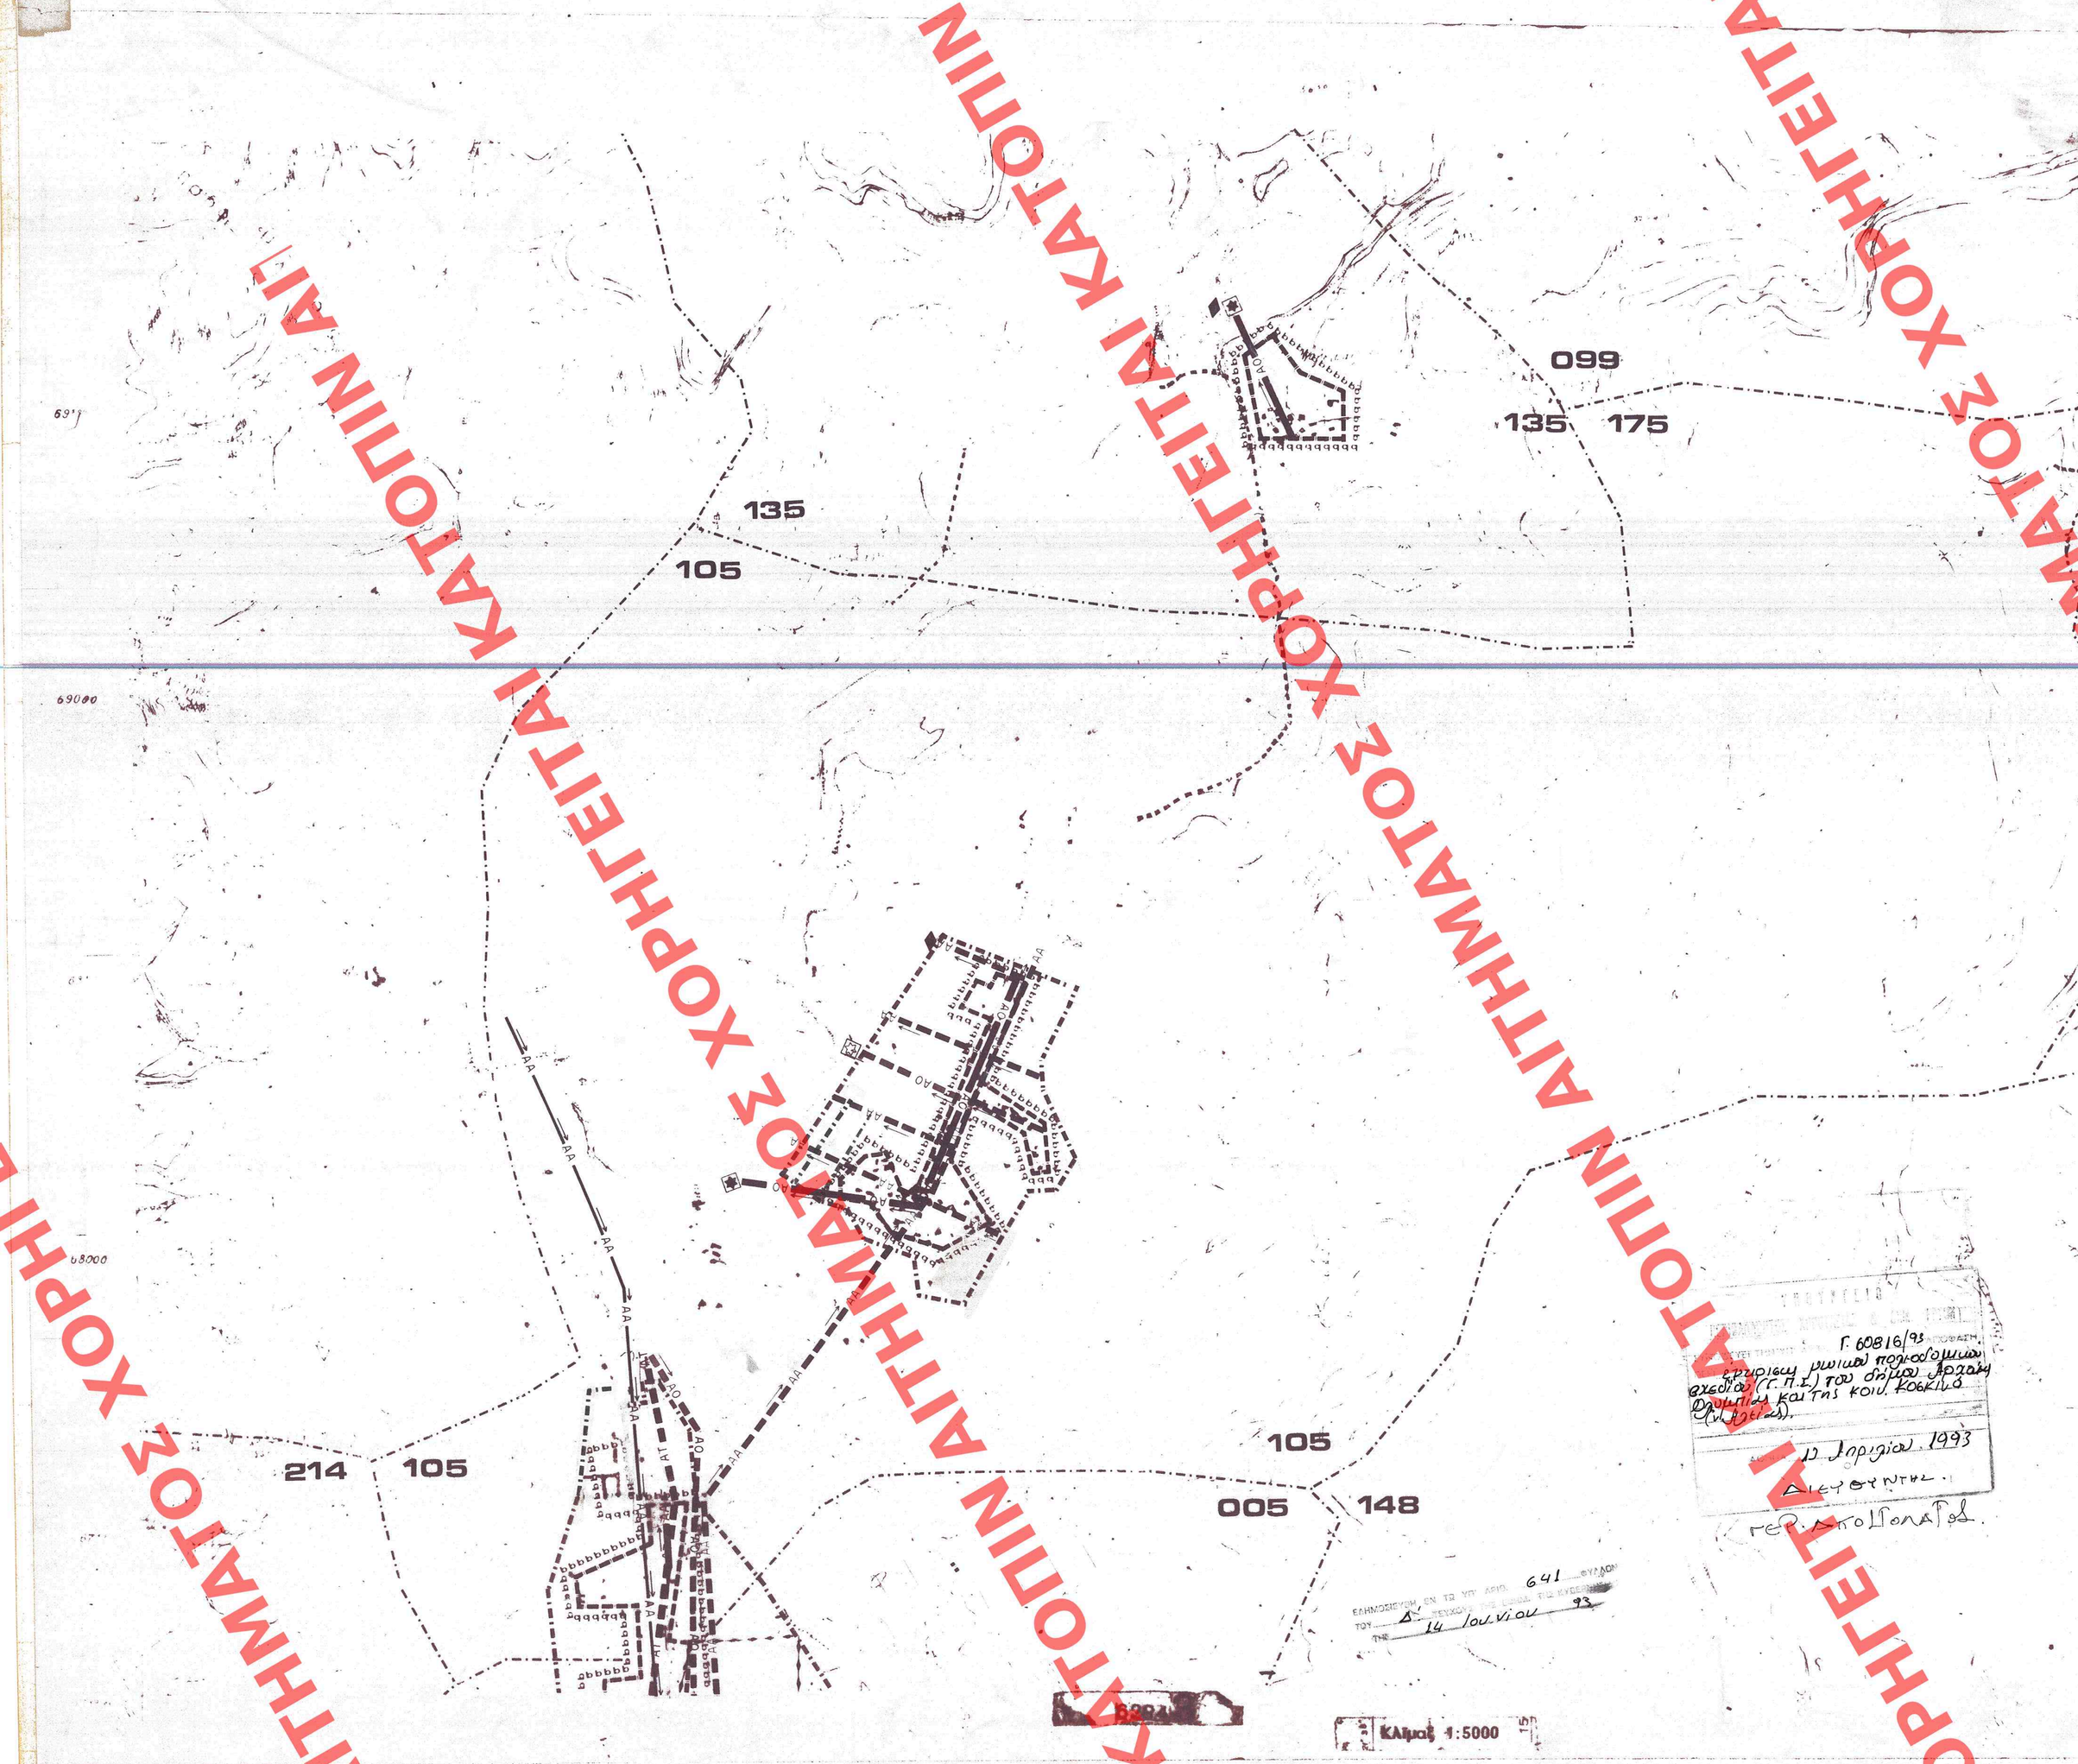

Ε.Π.Α
82_84

ΥΠΟΜΝΗΜΑ

ΥΠΟΥΡΓΕΙΟ
Π.2.3.2. Γ.Π.Σ.

- Ορια Δημων και Κοινοτητων — Municipality and community limits
- Ορια σχεδιου πολης 1987 — Town-plan boundaries 1987
- Ορια περιοχης με δικτυο ομβριων — Limits of area with storm sewers
- ΑΟ — Βασικοι αγωγοι ομβριων — Main storm sewer
- Διευθετηση ρεματων με αναχωμα — Stream with levees
- Διευθετηση ρεματων με ανοικτη διατομη — Stream with lined bed
- Διευθετηση ρεματων με κλειστη διατομη — Culvert
- Αντλιοστασιο — Pumping station
- Σημειο εκβολης ομβριων — End of storm sewer outfall
- Οριο περιοχης που αποχετευεται απο καθε αντλιοστασιο — Area served by a particular pumping station
- ΑΠ — Βασικοι αγωγοι παντορροικου δικτυου — Main sewers of combined system
- ΑΤ — Συλλεκτηρια ταφρος — Intercepting canal
- Περιοχη εξυπηρετησης με βοθρους — Area served by cesspools
- ΑΑ — Βασικοι αγωγοι ακαθαρτων — Skeleton sanitary sewers
- Σημειο εκβολης ακαθαρτων — End of sanitary sewer outfall
- Αντλιοστασιο — Pumping station
- Εγκαταστασεις επεξεργασιας λυματων — Sewage treatment plant

Γ.Δ.Ε. 50/89
Εγκριση κυριου πολεοδομικου σχεδιου (Γ.Π.Σ.) του δημου Αρχαιας Ολυμπιας προς της κοιν. κοσινα (Ν. Ηλειας).

2 Ιουνιου 1989
Δ/ντης
Ν. ΚΟΚΚΟΤΑΚΗΣ

ΓΕΝΙΚΟ ΠΟΛΕΟΔΟΜΙΚΟ ΣΧΕΔΙΟ

ΚΕΝΤΡΟΝ Φ.Χ. 1:100.000 ΠΥΡΓΟΣ-ΟΛΥΜΠΙΑ Φ = 37° 45' Λ = 2° 15'	ΗΜΕΡΟΜΗΝΙΑ ΦΩΤΟΛΗΨΙΑΣ	ΟΜΑΔΑ ΜΕΛΕΤΗΣ

ΔΙΑΝΟΜΗ ΠΙΝΑΚΙΔΩΝ

-8.550.34	62843	-8.542
-11.325.11		-11.316

ΑΛΕΞΑΝΔΡΟΠΟΥΛΟΣ ΝΙΚ	ΑΡΧ ΝΑΣ ΕΚΠΡΟΣΩΠΟΣ
ΔΗΜΗΤΡΑΚΟΠΟΥΛΟΣ ΔΗΜ.	ΤΟΠ ΦΟΣ
ΚΑΝΕΛΛΑΚΟΠΟΥΛΟΣ ΒΑΣ.	ΣΥΓΚ ΓΟΣ
ΚΑΝΕΛΛΑΚΟΠΟΥΛΟΥ ΧΡ.	ΟΙΚ ΓΟΣ
ΚΑΠΙΔΗΣ ΔΗΜ.	ΑΡΧ ΝΑΣ ΠΟΛ ΜΟΣ
ΚΟΥΤΡΟΣ ΑΝΔΡ.	ΑΡΧ ΝΑΣ
ΚΩΣΤΟΠΟΥΛΟΣ ΣΠΥΡ.	ΕΔΑΦ ΚΟΣ
ΠΑΝΑΓΙΩΤΟΠΟΥΛΟΣ ΠΑΝ.	ΗΛ.ΜΗΧ ΓΟΣ
ΠΑΡΑΣΚΕΥΟΠΟΥΛΟΥ ΑΛΕΞ.	ΑΡΧ ΝΑΣ
ΠΟΛΙΤΗ ΑΡΓ.	ΑΡΧ ΝΑΣ-ΠΕΡ ΓΟΣ
ΣΕΦΕΡΑΗ-ΓΚΟΛΦΙΝΟΠΟΥΛΟΥ Ε.	ΑΡΧ ΑΣ
ΤΕΡΖΗΣ ΠΑΝ.	ΠΟΛ.ΜΗΧ ΚΟΣ

415

β' φαση

16 Ιουνιου 89

ΧΑΡΤΗΣ
Π-2.3.2
Π-2.4.2

αποχετευση ομβριων - αντιπλημμυρικη προστασια
STORM SEWER SYSTEM - FLOOD CONTROL
αποχετευση ακαθαρτων
SANITARY SEWER SYSTEM

ΚΛΙΜΑΚΑ 1:5000

ΑΡΧΑΙΑ ΟΛΥΜΠΙΑ

ΝΟΕΜΒΡΗΣ 1984 — ΝΟΜΟΣ ΗΛΕΙΑΣ

Γ. 60816/93
Εγκριση μιας πολεοδομικης αλλαγης (Γ.Π.Σ.) του δημου Αρχαιας Ολυμπιας και της κοιν. κοκκινο (Ν. Ηλειας).
10 Δεκεμβριου 1993
Δ/ΝΤΗΣ
Γεω. Δημολογιατης

ΕΗΜΟΣΙΕΥΘΗ ΕΝ ΤΩ ΥΠ' ΑΡΙΘ. 641 ΦΥΛΛΟ ΤΟΥ Δ' ΤΕΥΧΟΥΣ ΤΗΣ ΕΦΗΜΕΡΙΔΟΣ ΤΗΣ ΚΥΒΕΡΝΗΣΕΩΣ ΤΗΣ 14 Ιουνιου 93

(641/93) 415/89

ΧΟΡΗΓΕΙΤΑΙ ΚΑΤΟΠΙΝ ΑΙΤΗΜΑΤΟΣ ΧΟΡΗΓΕΙΤΑΙ ΚΑΤΟΠΙΝ ΑΙΤΗΜΑΤΟΣ ΧΟΡΗΓΕΙΤΑΙ ΚΑΤΟΠΙΝ ΑΙΤΗΜΑΤΟΣ