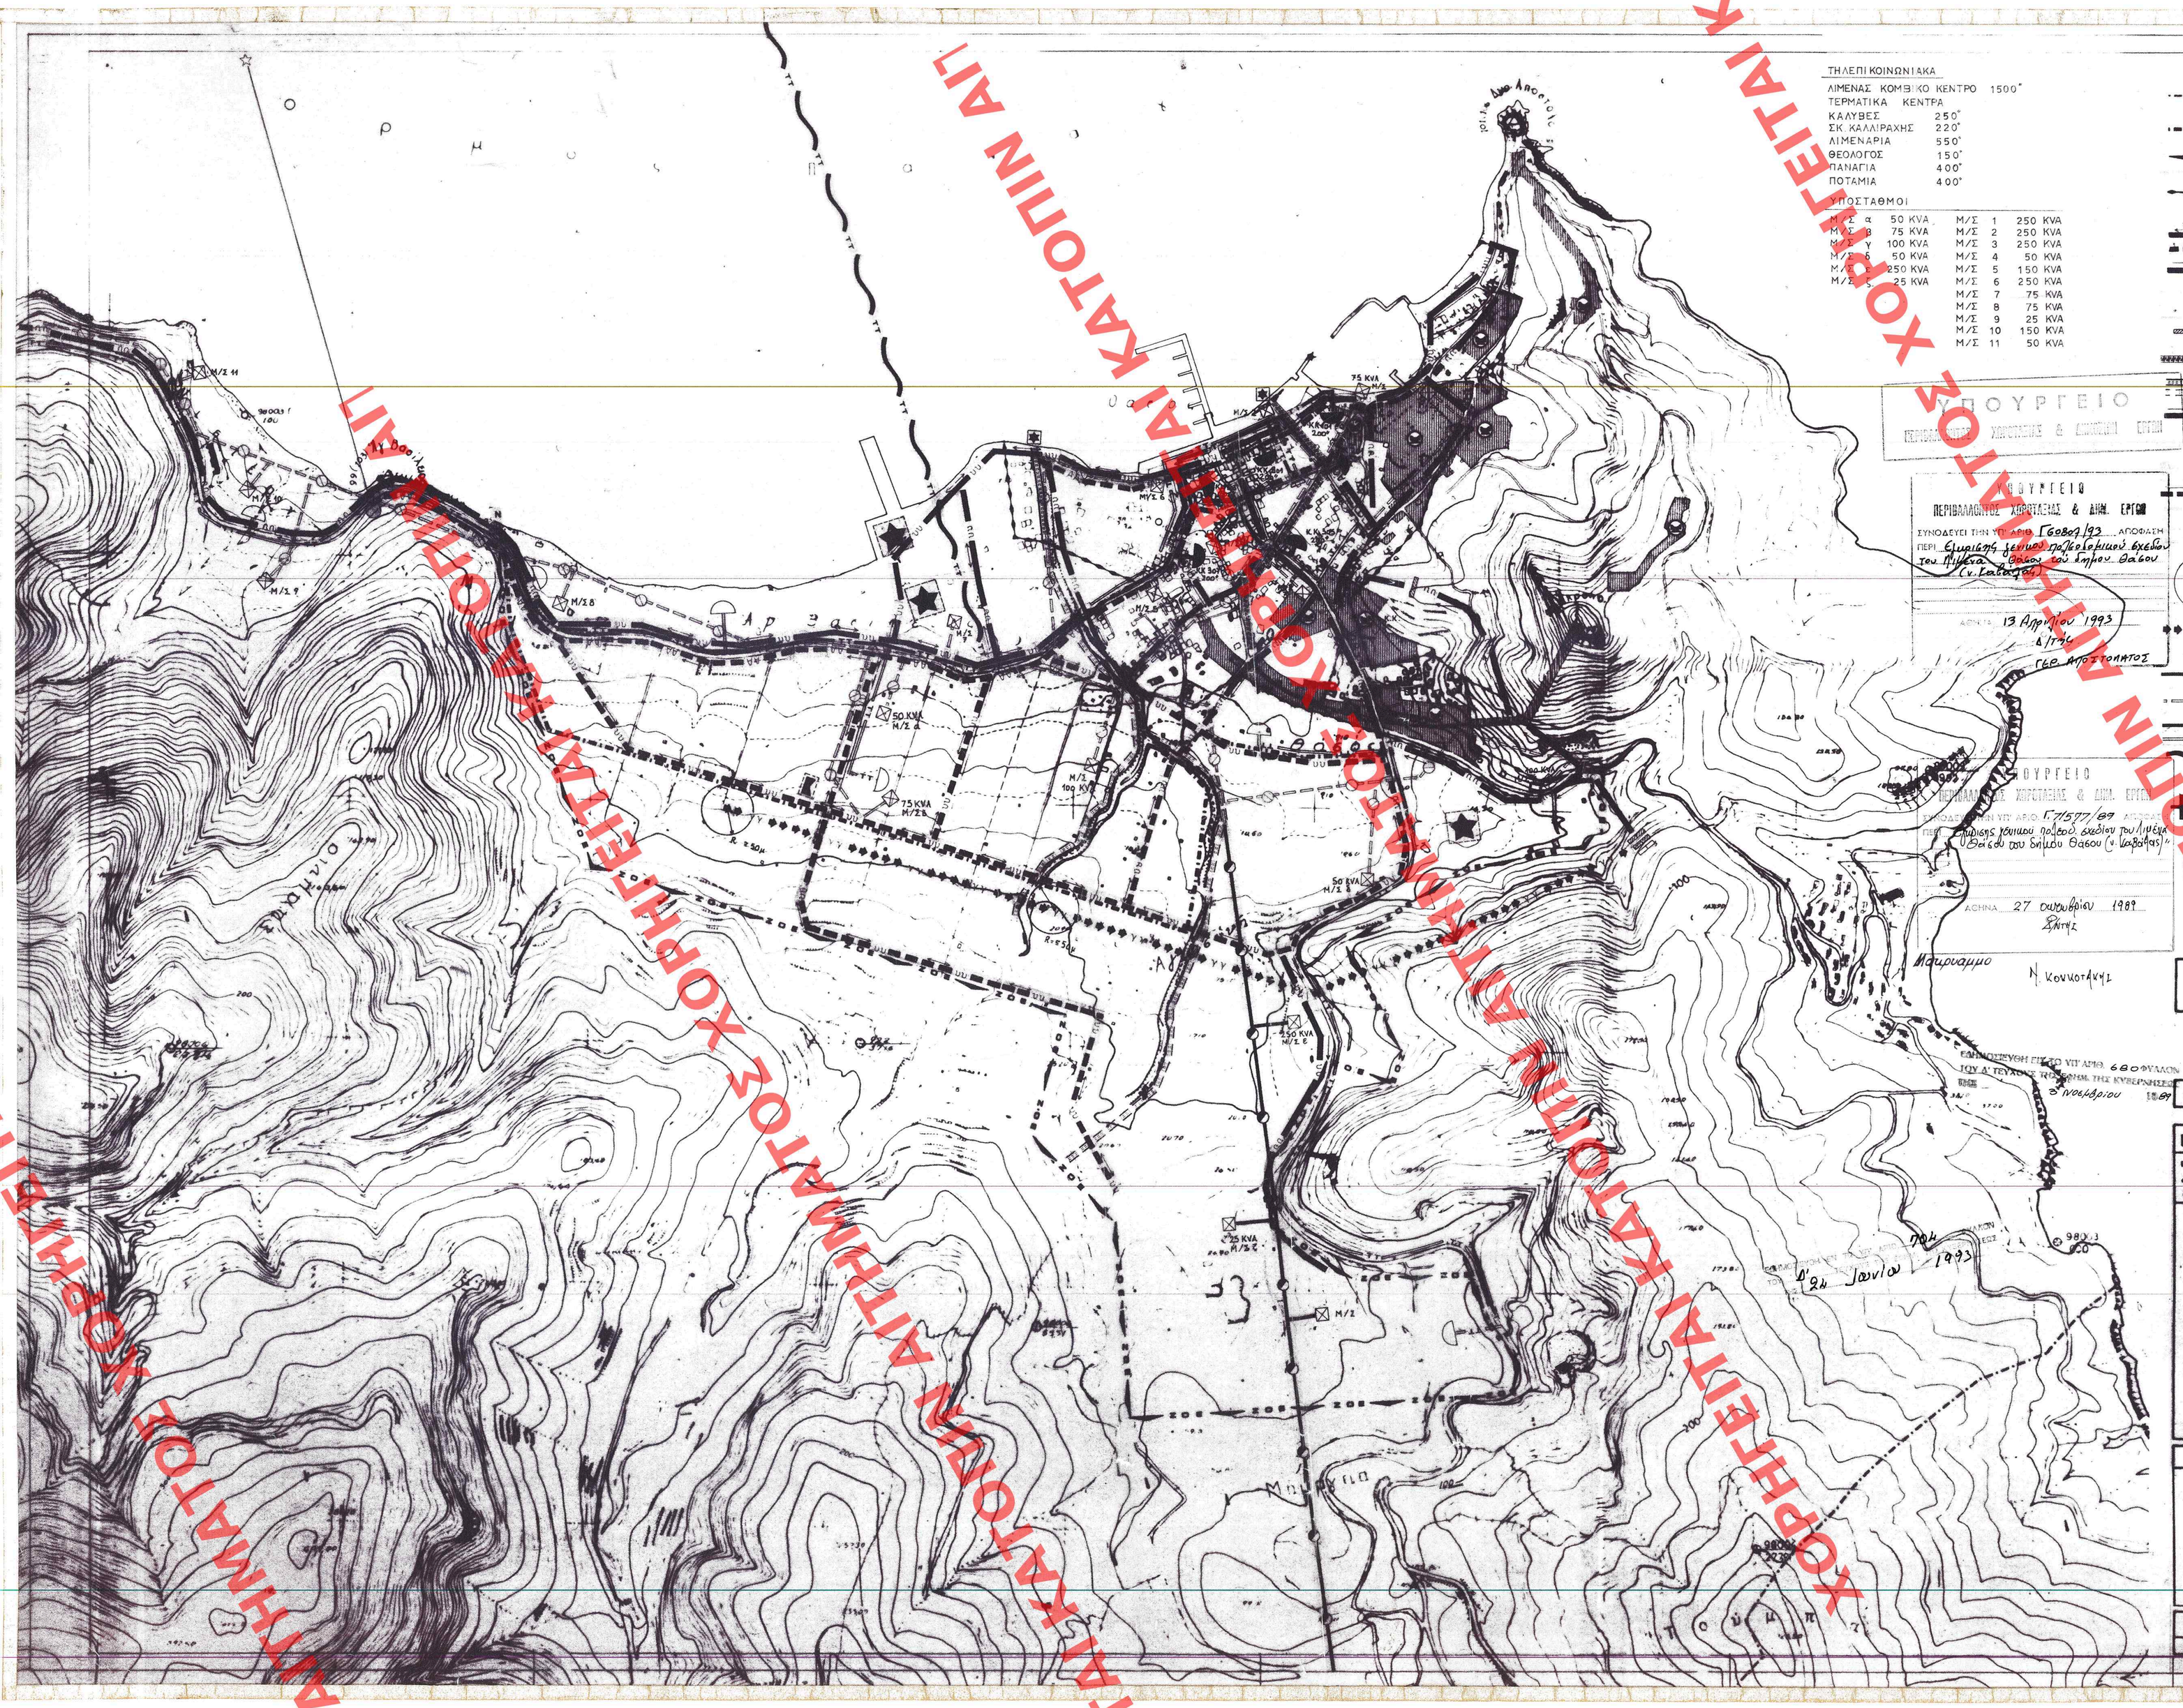

ΤΗΛΕΠΙΚΟΙΝΩΝΙΑΚΑ

ΛΙΜΕΝΑΣ ΚΟΜΒΙΚΟ ΚΕΝΤΡΟ	1500"
ΤΕΡΜΑΤΙΚΑ ΚΕΝΤΡΑ	
ΚΑΛΥΒΕΣ	250"
ΣΚ ΚΑΛΛΙΡΑΧΗΣ	220"
ΛΙΜΕΝΑΡΙΑ	550"
ΘΕΟΛΟΓΟΣ	150"
ΠΑΝΑΓΙΑ	400"
ΠΟΤΑΜΙΑ	400"

ΥΠΟΣΤΑΘΜΟΙ

Μ/Σ α	50 KVA	Μ/Σ 1	250 KVA
Μ/Σ β	75 KVA	Μ/Σ 2	250 KVA
Μ/Σ γ	100 KVA	Μ/Σ 3	250 KVA
Μ/Σ δ	50 KVA	Μ/Σ 4	50 KVA
Μ/Σ ε	250 KVA	Μ/Σ 5	150 KVA
Μ/Σ ς	25 KVA	Μ/Σ 6	250 KVA
		Μ/Σ 7	75 KVA
		Μ/Σ 8	75 KVA
		Μ/Σ 9	25 KVA
		Μ/Σ 10	150 KVA
		Μ/Σ 11	50 KVA

ΥΠΟΜΝΗΜΑ

- Ορια Δημων και Κοινοτητων — Municipality and community limits
- Ορια σχεδιου πολης 1992 — Town-plan boundaries 1992
- Ορια Ζ.Ο.Ε. — Urban development control zone limits
- Ορια Οικισμου προ του '23 — Limits of pre-1923 settlement
- Βασικοι αγωγοι — Main conduits
- Με ροη βαρυτητας υπο πιεση σε κλειστο κυκλωμα — Gravity flow, pressure conduit, looped system
- Με ροη βαρυτητας υπο πιεση σε ανοικτο κυκλωμα — Gravity flow, pressure conduit, open system
- Δεξαμενες αποθηκευσης — Storage tank
- Επιγεια δεξαμενη — Surface storage
- Διευθετηση ρευματων με κλειστη διατομη — Culvert
- Διευθετηση ρευματων με ανοικτη διατομη — Stream with lined bed
- Βασικοι αγωγοι ομβρων — Main storm sewer
- Σημειο εκβολης ομβρων — End of storm sewer outfall
- Αντλιοστασιο — Pumping station
- Βασικοι αγωγοι ακαθαρτων — Skeleton sanitary sewers
- Εγκαταστασεις επεξεργασιας λυματων — Sewage treatment plant
- Σημειο εκβολης ακαθαρτων — End of sanitary sewer outfall
- Οριο ζωνης προστασιας
- Βασικοι αγωγοι — Skeleton sewers
- Με καταδυση — Pumped supply
- Πρωτευον εναεριο δικτυο επι κυκλικων στυλων — Main aerial circuit on cylindrical poles
- Πρωτευον υπογειο δικτυο — Main underground circuit
- Υπογειος τηλεφωνικη γραμμη — Underground telephone line
- Υποβρυχιος τηλεφωνικη γραμμη — Submarine telephone line
- Κεντρο τηλεπικοινωνιων — Telecommunication centre
- Κεντρικος καταναλωτης
- Υποσταθμοι — Secondary stations
- Χωρος καταλληλος για συγκεντρωση πληθυσμου σε περιπτωση σεισμου — Gathering spaces for population in case of earthquake
- Πυροσβεστικος σταθμος — Fire station
- Χωρος απορριμματων

ΥΠΟΥΡΓΕΙΟ ΠΕΡΙΒΑΛΛΟΝΤΟΣ ΧΩΡΟΤΑΞΙΑΣ & ΔΗΜ. ΕΡΓΩΝ

ΥΠΟΥΡΓΕΙΟ ΠΕΡΙΒΑΛΛΟΝΤΟΣ ΧΩΡΟΤΑΞΙΑΣ & ΔΗΜ. ΕΡΓΩΝ
ΣΥΝΟΔΕΥΕΙ ΤΗΝ ΥΠ' ΑΡΙΘ. Γ6080/93 ΑΠΟΦΑΣΗ
ΠΕΡΙ: Εγκρισης γενικου πολεοδομικου σχεδιου του Λιμενα Θασου του Δημου Θασου (ν. Καβαλας)
ΑΘΗΝΑ 13 Απριλιου 1993
Δ/τής
ΓΕΩ. ΑΠΟΣΤΟΛΑΤΟΣ

ΥΠΟΥΡΓΕΙΟ ΠΕΡΙΒΑΛΛΟΝΤΟΣ ΧΩΡΟΤΑΞΙΑΣ & ΔΗΜ. ΕΡΓΩΝ
ΣΥΝΟΔΕΥΕΙ ΤΗΝ ΥΠ' ΑΡΙΘ. Γ75577/89 ΑΠΟΦΑΣΗ
ΠΕΡΙ: Εγκρισης γενικου πολεοδομικου σχεδιου του Λιμενα Θασου του Δημου Θασου (ν. Καβαλας)
ΑΘΗΝΑ 27 Οκτωβριου 1989
Δ/τής

ΕΛΗΜΟΣΥΝΗ ΠΡΑΞΗ ΥΠ' ΑΡΙΘ. 680 ΦΥΛΛΩΝ ΤΟΥ Δ' ΤΕΥΧΟΥΣ ΤΗΣ ΕΦΗΜ. ΤΗΣ ΚΥΒΕΡΝΗΣΕΩΣ
8 Νοεμβριου 1989

Υ.ΠΕ.ΧΩ.Δ.Ε.

Ε.Π.Α 82.84

ΝΟΜΑΡΧΙΑ ΚΑΒΑΛΑΣ

ΘΑΣΟΣ - ΛΙΜΕΝΑΣ

ΓΕΝΙΚΟ ΠΟΛΕΟΔΟΜΙΚΟ ΣΧΕΔΙΟ

ΚΕΝΤΡΟν Φ.Η. 1:
Φ: 40° 45'
Δ: 40° 45'

ΗΜΕΡΟΜΗΝΙΑ ΘΕΤΟΛΗΨΙΑΣ 1977

ΔΙΑΝΟΜΗ ΠΙΝΑΚΙΔΩΝ

35745	35742	35751
35743	35744	35753
35755	35754	

ΟΜΑΔΑ ΜΕΛΕΤΗΣ
Γ. ΑΝΑΡΙΩΤΑΚΗΣ
Α. ΜΠΕΡΕΔΗΝΑΣ
Δ. ΝΕΥΧΟΣ
Ν. ΣΑΛΑΠΑΝΝΗΣ
Ν. ΚΑΤΣΙΓΡΙΓΟΡΟΥ
Γ. ΣΑΣΙΝΙΑΝΕ
ΠΑΠΑΚΥΡΙΑΚΟΠΟΥΛΟΣ
Ι. ΓΡΑΑΣ
Σ. ΜΠΑΛΑΝΠΑΝΗ
Θ. ΠΑΠΑΧΑΡΑΛΑΜΠΟΥΣ
ΕΙΔΙΚΟΙ ΣΥΝΕΡΓΑΤΕΣ
Ι. ΣΠΑΝΟΥΔΗΣ
Γ. ΣΩΤΗΡΙΟΥ
Ε. ΣΑΡΑΝΤΑΚΟΥ

ΤΕΧΝΙΚΗ ΥΠΟΔΟΜΗ

Π-ΙΙ.2.

ΥΔΡΕΥΣΗ-ΑΠΟΧΕΤΕΥΣΗ
Π-2.2.2., Π-2.3.2., Π-2.4.2.
ΤΗΛΕΠΙΚΟΙΝΩΝΙΑΚΟ ΚΑΙ ΕΝΕΡΓΕΙΑΚΟ ΣΥΣΤΗΜΑ ΟΙΚΙΣΜΟΥ
Π-2.6.2., Π-2.7.2.

ΚΛΙΜΑΚΑ 1: 5.000
0 100 200 500 m

ΟΚΤΩΒΡΙΟΣ 1988

ΝΟΜΟΣ ΚΑΒΑΛΑΣ

680/89
704/93

ΧΟΡΗΓΕΙΤΑΙ ΑΠΟ ΤΟ ΕΘΝΙΚΟ ΤΥΠΟΓΡΑΦΕΙΟ ΑΘΗΝΑ ΑΠΟΚΛΕΙΣΤΙΚΗ ΑΝΑΤΥΠΩΣΗ ΑΠΟ ΤΟ ΕΘΝΙΚΟ ΤΥΠΟΓΡΑΦΕΙΟ ΑΘΗΝΑ