υπομνημα

- Ορια Δημων και Κοινοτητων — Municipality and community limits
- Ορια σχεδιου πολης 1987 — Town-plan boundaries 1987
- Ορια περιοχης με δικτυο ομβριων — Limits of area with storm sewers
- ΑΟ — Βασικοι αγωγοι ομβριων — Main storm sewer
- Διευθετηση ρεμματων με αναχωμα — Stream with levees
- Διευθετηση ρεμματων με ανοικτη διατομη — Stream with lined bed
- Διευθετηση ρεμματων με κλειστη διατομη — Culvert
- Αντλιοστασιο — Pumping station
- Σημειο εκβολης ομβριων — End of storm sewer outfall
- Οριο περιοχης που αποχετευεται απο καθε αντλιοστασιο — Area served by a particular pumping station
- ΑΠ — Βασικοι αγωγοι παντορροικου δικτυου — Main sewers of combined system
- ΑΤ — Συλλεκτηρια ταφρος — Intercepting canal
- Περιοχη εξυπηρετησης με βοθρους — Area served by cesspools
- ΑΑ — Βασικοι αγωγοι ακαθαρτων — Skeleton sanitary sewers
- Σημειο εκβολης ακαθαρτων — End of sanitary sewer outfall
- Αντλιοστασιο — Pumping station
- Εγκαταστασεις επεξεργασιας λυματων — Sewage treatment plant

ΕΚΔΟΘΕΙΣΑ ΕΙΣ ΤΟ ΥΠΑΡΙΘ. 717 ΦΥΛΛΩΝ ΤΟΥ Δ' ΤΕΥΧΟΥΣ ΤΗΣ ΕΦΗΜ. ΤΗΣ ΚΥΒΕΡΝΗΣΕΩΣ ΤΗΣ 24 Σεπτεμβριου 1990

ΕΡΓΟΔΟΤΗΣ:

ΝΟΜΑΡΧΙΑ ΜΕΣΣΗΝΙΑΣ - ΥΧΟΠ

ΑΝΑΔΟΧΟΣ:

ΚΑΛΑΜΑΤΑ 85 - ΚΕ.ΠΑ.ΜΕ.

ΓΕΝΙΚΟ ΠΟΛΕΟΔΟΜΙΚΟ ΣΧΕΔΙΟ

ΚΕΝΤΡΩΝ Φ.Χ. | ΗΜΕΡΟΜΗΝΙΑ ΦΥΠΟΛΗΨΗΣ | ΟΜΑΔΑ ΜΕΛΕΤΗΣ

Γρ. Δημητριαδης — αρχ. πολεοδ.
Δ. Νικολοπουλος — αρχ. πολεοδ.
Ε. Καλογερο — αρχ. τεχνικων
Σ. Κουτσοπουλος — αρχ. πολεοδ.
Π. Κρεμμυ
Δ. Οικονομου
Κ. Ζικος — συνδ/γος
Θ. Κτιζιος — συνεργ/γος

ΥΠΟΥΡΓΕΙΟ ΠΕΡΙΒΑΛΛΟΝΤΟΣ ΧΩΡΟΤΑΞΙΑΣ & ΔΗΜ. ΕΡΓΩΝ
ΣΥΝΟΔΕΥΕΙ Τ.Ν. ΥΠ' ΑΡΙΘ. Γ.60805/93 ΠΟΦΑΣΗ
ΠΕΡΙ: εγκρισεως ρυθμιστικου πολεοδομικου σχεδιου του δημου Μεσσηνης και του δημου Μεσσηνης του ν. Μεσσηνιας
ΑΘΗΝΑ 13 Απριλιου 1993
ΔΙΕΥΘΥΝΤΗΣ.
ΓΕΡ. ΚΟΚΟΛΟΠΟΥΛΟΣ.

ΥΠΟΥΡΓΕΙΟ ΠΕΡΙΒΑΛΛΟΝΤΟΣ ΧΩΡΟΤΑΞΙΑΣ & ΔΗΜ. ΕΡΓΩΝ
ΣΥΝΟΔΕΥΕΙ Τ.Ν. ΥΠ' ΑΡΙΘ. Γ.78997/90 ΠΟΦΑΣΗ
ΠΕΡΙ: εγκρισεως ρυθμιστικου πολεοδομικου σχεδιου του δημου Μεσσηνης και του δημου Μεσσηνης του ν. Μεσσηνιας.
15 Νοεμβριου 1990
ΔΙΕΥΘΥΝΤΗΣ.
Ν. ΚΟΚΟΛΟΠΟΥΛΟΣ.

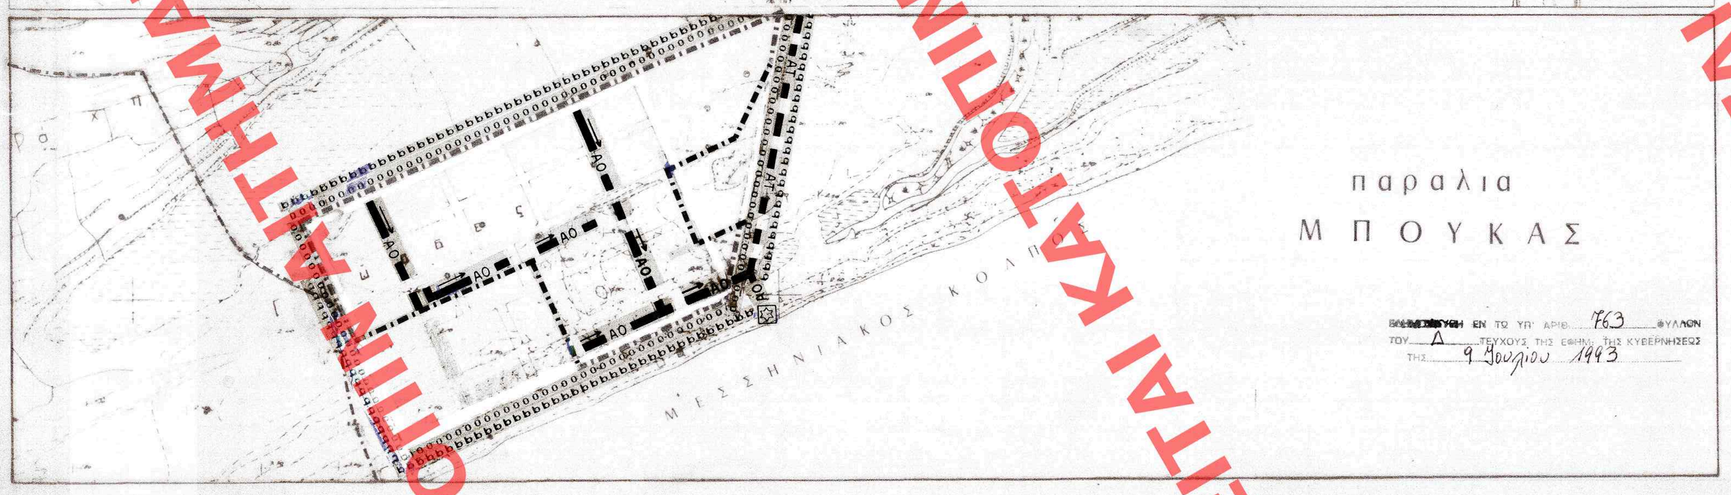

ΕΚΔΟΘΕΙΣΑ ΕΝ ΤΩ ΥΠ' ΑΡΙΘ. 763 ΦΥΛΛΩΝ ΤΟΥ Δ' ΤΕΥΧΟΥΣ ΤΗΣ ΕΦΗΜ. ΤΗΣ ΚΥΒΕΡΝΗΣΕΩΣ ΤΗΣ 9 Ιουνιου 1993

Υ' ΦΑΘΟΠ	ΠΟΛΕΟΔΟΜΙΚΗ ΟΡΓΑΝΩΣΗ - ΛΕΙΤΟΥΡΓΙΕΣ
ΧΑΡΤΗΣ Π-2.3.2 / 2.4.2	ΑΠΟΧΕΤΕΥΣΗ ΟΜΒΡΙΩΝ - ΟΙΚΙΣΜΟΣ / " " ΑΚΑΘΑΡΤΩΝ
ΚΛΙΜΑΚΑ 1: 5000	ΜΕΣΣΗΝΗ
ΑΠΡΙΛΗΣ 1989	ΝΟΜΟΣ ΜΕΣΣΗΝΙΑΣ

717/90

ΧΟΡΗΓΕΙΤΑΙ ΑΠΟ ΤΟ ΚΕΝΤΡΟ ΤΕΚΜΗΡΙΩΣΗΣ ΑΘΗΝΩΝ