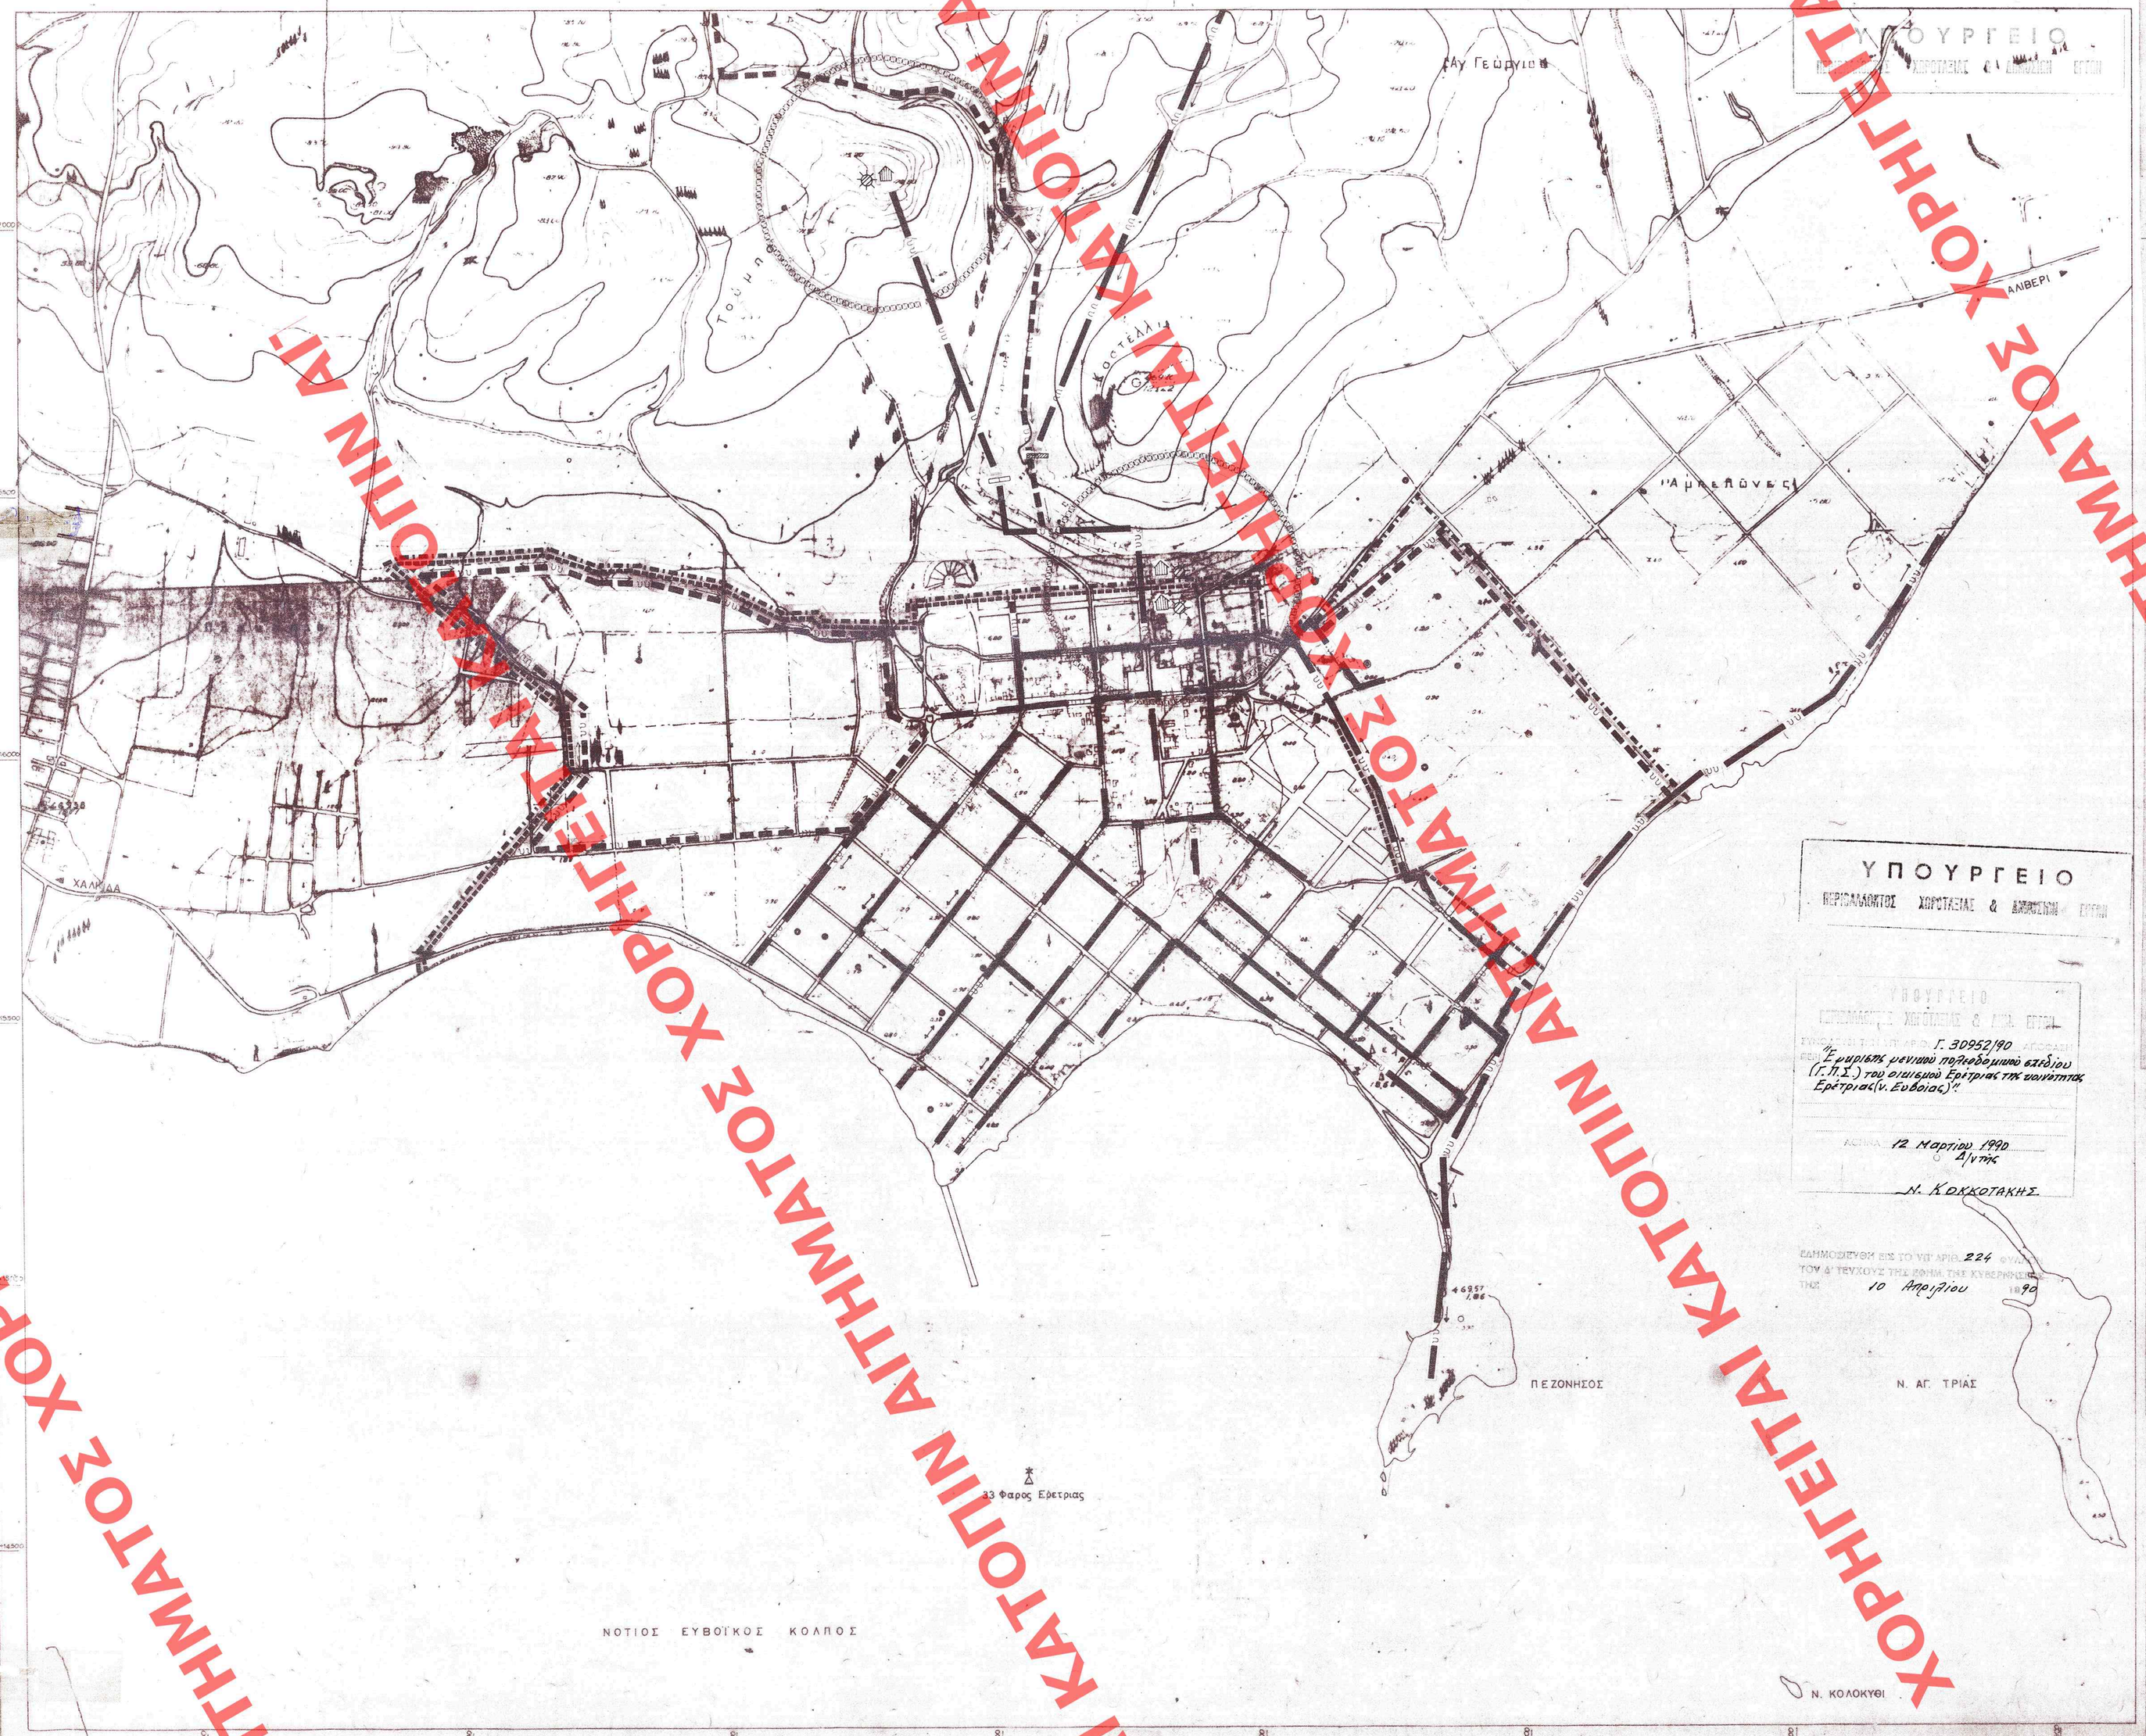


ΥΠΟΥΡΓΕΙΟ ΠΕΡΙΒΑΛΛΟΝΤΟΣ ΧΩΡΟΤΑΞΙΑΣ & ΔΗΜΟΣΙΩΝ ΕΡΓΩΝ

ΥΠΟΥΡΓΕΙΟ ΠΕΡΙΒΑΛΛΟΝΤΟΣ ΧΩΡΟΤΑΞΙΑΣ & ΔΗΜ. ΕΡΓΩΝ
Γ. 30952/90
Έγκριση μελετών πολεοδομικού σχεδίου (Γ.Π.Σ.) του οικισμού Ερέτριας της κοινότητας Ερέτριας (ν. Εύβοιας)
12 Μαρτίου 1990
Δ/ντής
Ν. ΚΟΚΚΟΤΑΚΗΣ
ΕΔΗΜΟΣΙΕΥΘΗ ΕΙΣ ΤΟ ΥΠ' ΑΡΙΘ. 224 ΦΥΛΛΟ ΤΟΥ Δ' ΤΕΥΧΟΥΣ ΤΗΣ ΕΦΗΜ. ΤΗΣ ΚΥΒΕΡΝΗΣΕΩΣ ΤΗΣ 10 Απριλίου 1990

## ΥΠΟΜΝΗΜΑ

- Ορια Δημων και Κοινοτητων — Municipality and community limits
- Ορια εγκεκριμενου σχεδιου — Town plan limits
- Ορια σχεδιου πολης 1987 — Town plan boundaries
- Οριο ζωνης προστασιας υδροληψιας
- Οριο περιοχης δικτυου υδρευσης κατα υψομετρικες ζωνες (ΜΙΑ (Ι) ΖΩΝΗ) — Limits of supply area according to pumping eves
- Βασικοι αγωγοι του δικτυου — Skeleton conduits
  - με ροη βαρυτητας υπο πιεση σε κλειστο κυκλωμα — gravity flow, pressure conduit, closed system
  - με ροη βαρυτητας υπο πιεση σε ανοικτο κυκλωμα — gravity flow pressure conduit open system
  - με ελευθερη ροη — free flow
  - με καταδλιψη — pumped supply
- Αγωγος μη ποσιμου νερου — Conduit for non potable water
- Δεξαμενες αποθηκευσης: — Storage tank
  - Επιγεια δεξαμενη — Surface storage
  - Υδατοπυργος — Elevated storage
  - Υπογεια Δεξαμενη
- Αντλιοστασιο — Pumping station

ΥΠΟΥΡΓΕΙΟ ΠΕΡΙΒΑΛΛΟΝΤΟΣ ΧΩΡΟΤΑΞΙΑΣ & ΔΗΜ. ΕΡΓΩΝ
ΣΥΝΟΔΑΣΤΙΚΗ ΑΡΙΘ. Γ60817/93 ΑΠΟΦΑΣΗ
ΠΕΡΙ: Έγκριση γεν. πολεοδομικού σχεδίου του οικισμού Ερέτριας της κοινότητας Ερέτριας (ν. Εύβοιας)
13 Απριλίου 1993
Δ/ντής
ΓΕΡ. ΑΠΟΣΤΟΛΑΤΟΣ

ΕΡΓΟΔΟΤΗΣ
ΝΟΜΑΡΧΙΑ ΕΥΒΟΙΑΣ - Υ.Χ.Ο.Π. - Ε.Π.Α. 82-83

ΑΝΑΔΟΧΟΣ
Ε.Ε. ΠΟΛΕΟΔΟΜΙΚΩΝ ΜΕΛΕΤΩΝ "ΒΑΣΙΛΙΚΟ - ΕΡΕΤΡΙΑ - ΑΜΑΡΥΝΘΟΣ 84" - "ΚΕΠΑΜΕ"

ΕΘΕΩΡΗΘΗ ΚΑΙ ΕΝΕΚΡΙΘΗ ΜΕ ΤΟ ΑΡ. 831 ΦΥΛΛΟ ΤΟΥ Δ' ΤΕΥΧΟΥΣ ΤΗΣ ΕΦΗΜΕΡΙΔΟΣ ΤΗΣ 22 Ιουνίου 1993

# ΕΡΕΤΡΙΑ
## ΓΕΝΙΚΟ ΠΟΛΕΟΔΟΜΙΚΟ ΣΧΕΔΙΟ

ΚΕΝΤΡΟΝ ΦΧ. 1: φ- 38°15' λ- -0°15'

ΗΜΕΡΟΜΗΝΙΑ ΦΩΤΟΛΗΨΙΑΣ

ΔΙΑΝΟΜΗ ΠΙΝΑΚΙΔΩΝ

| | | | | | | |
|---|---|---|---|---|---|---|
| | | | 6405/4 | | | |
| 6404/5 | 6404/6 | 6405/5 | 6405/6 | 6406/5 | | |
| 6404/7 | 6404/8 | 6405/7 | 6405/8 | 6406/7 | 6406/8 | 6407/7 |
| | | | 6415/2 | 6416/1 | 6416/2 | 6417/1 |

ΟΜΑΔΑ ΜΕΛΕΤΗΣ

| | |
|---|---|
| Ε. ΜΠΕΛΛΟΥ | ΑΡΧ/ΤΟΝ ΠΟΛΕΟΔΟΜΟΣ |
| Μ. ΚΟΝΗ | ΑΡΧ/ΤΟΝ ΠΟΛΕΟΔΟΜΟΣ |
| Ε. ΠΑΠΑΖΟΓΛΟΥ | ΑΡΧΙΤΕΚΤΩΝ |
| Π. ΓΕΩΡΓΙΟΥ | ΑΡΧΙΤΕΚΤΩΝ |
| Χ. ΓΑΛΑΝΟΠΟΥΛΟΣ | ΤΟΠΟΓΡ. ΓΕΩΤΕΧΝΙΚΟΣ |
| Α. ΠΑΠΑΓΙΑΝΝΑΚΗΣ | ΟΙΚΟΝΟΜΟΛΟΓΟΣ |
| Α. ΝΑΖΑΡΑΚΟΥ | ΕΥΓΚΟΙΝΩΝΙΟΛΟΓΟΣ |
| Κ. ΔΕΛΑΝΤΩΝΗΣ | ΥΔΡΑΥΛ. ΠΕΡΙΒΑΛ/ΤΟΣ |
| Γ. ΒΑΣΤΑΡΓΛΑΔΗΣ | Η/Μ ΔΙΚΤΥΩΝ |
| ΕΥΔΟΚΟΣ ΣΥΝΕΡΓΑΤΕΣ | |
| Α. ΜΠΑΡΟΥΗΝΗΣ | ΜΕΤΑΛ/ΓΟΣ ΓΕΩΛΟΓΟΣ |
| Δ. ΧΑΤΖΑΝΤΩΝΗΣ | ΟΙΚΟΝΟΜΟΛΟΓΟΣ |
| Β. ΑΓΡΑΦΙΩΤΗΣ | ΑΡΧΙΤΕΚΤΩΝ |
| Χ. ΕΠΤΙΡΟΠΟΥΛΟΣ | ΑΡΧΙΤΕΚΤΩΝ |
| ΣΥΜΒΟΥΛΟΙ | |
| Σπ. ΣΤΑΜΑΝΤΟΠΟΥΛΟΣ | ΑΡΧ/ΤΟΝ ΠΟΛΕΟΔΟΜΟΣ |
| Κ. ΣΕΚΚΟΣ | ΕΥΓΚΟΙΝΩΝΙΟΛΟΓΟΣ |

ΤΕΧΝΙΚΗ ΥΠΟΔΟΜΗ

ΧΑΡΤΗΣ 2.2.2 — ΥΔΡΕΥΣΗ - ΟΙΚΙΣΜΟΣ

ΙΟΥΛΙΟΣ 1985 — ΚΛΙΜΑΚΑ 1:5.000

224/90

ΧΟΡΗΓΕΙΤΑΙ ΑΠΟ ΤΟΝ ΑΙΤΗΜΑΤΟΣ ΧΟΡΗΓΕΙΤΑΙ ΑΠΟ ΤΟΝ ΑΙΤΗΜΑΤΟΣ