


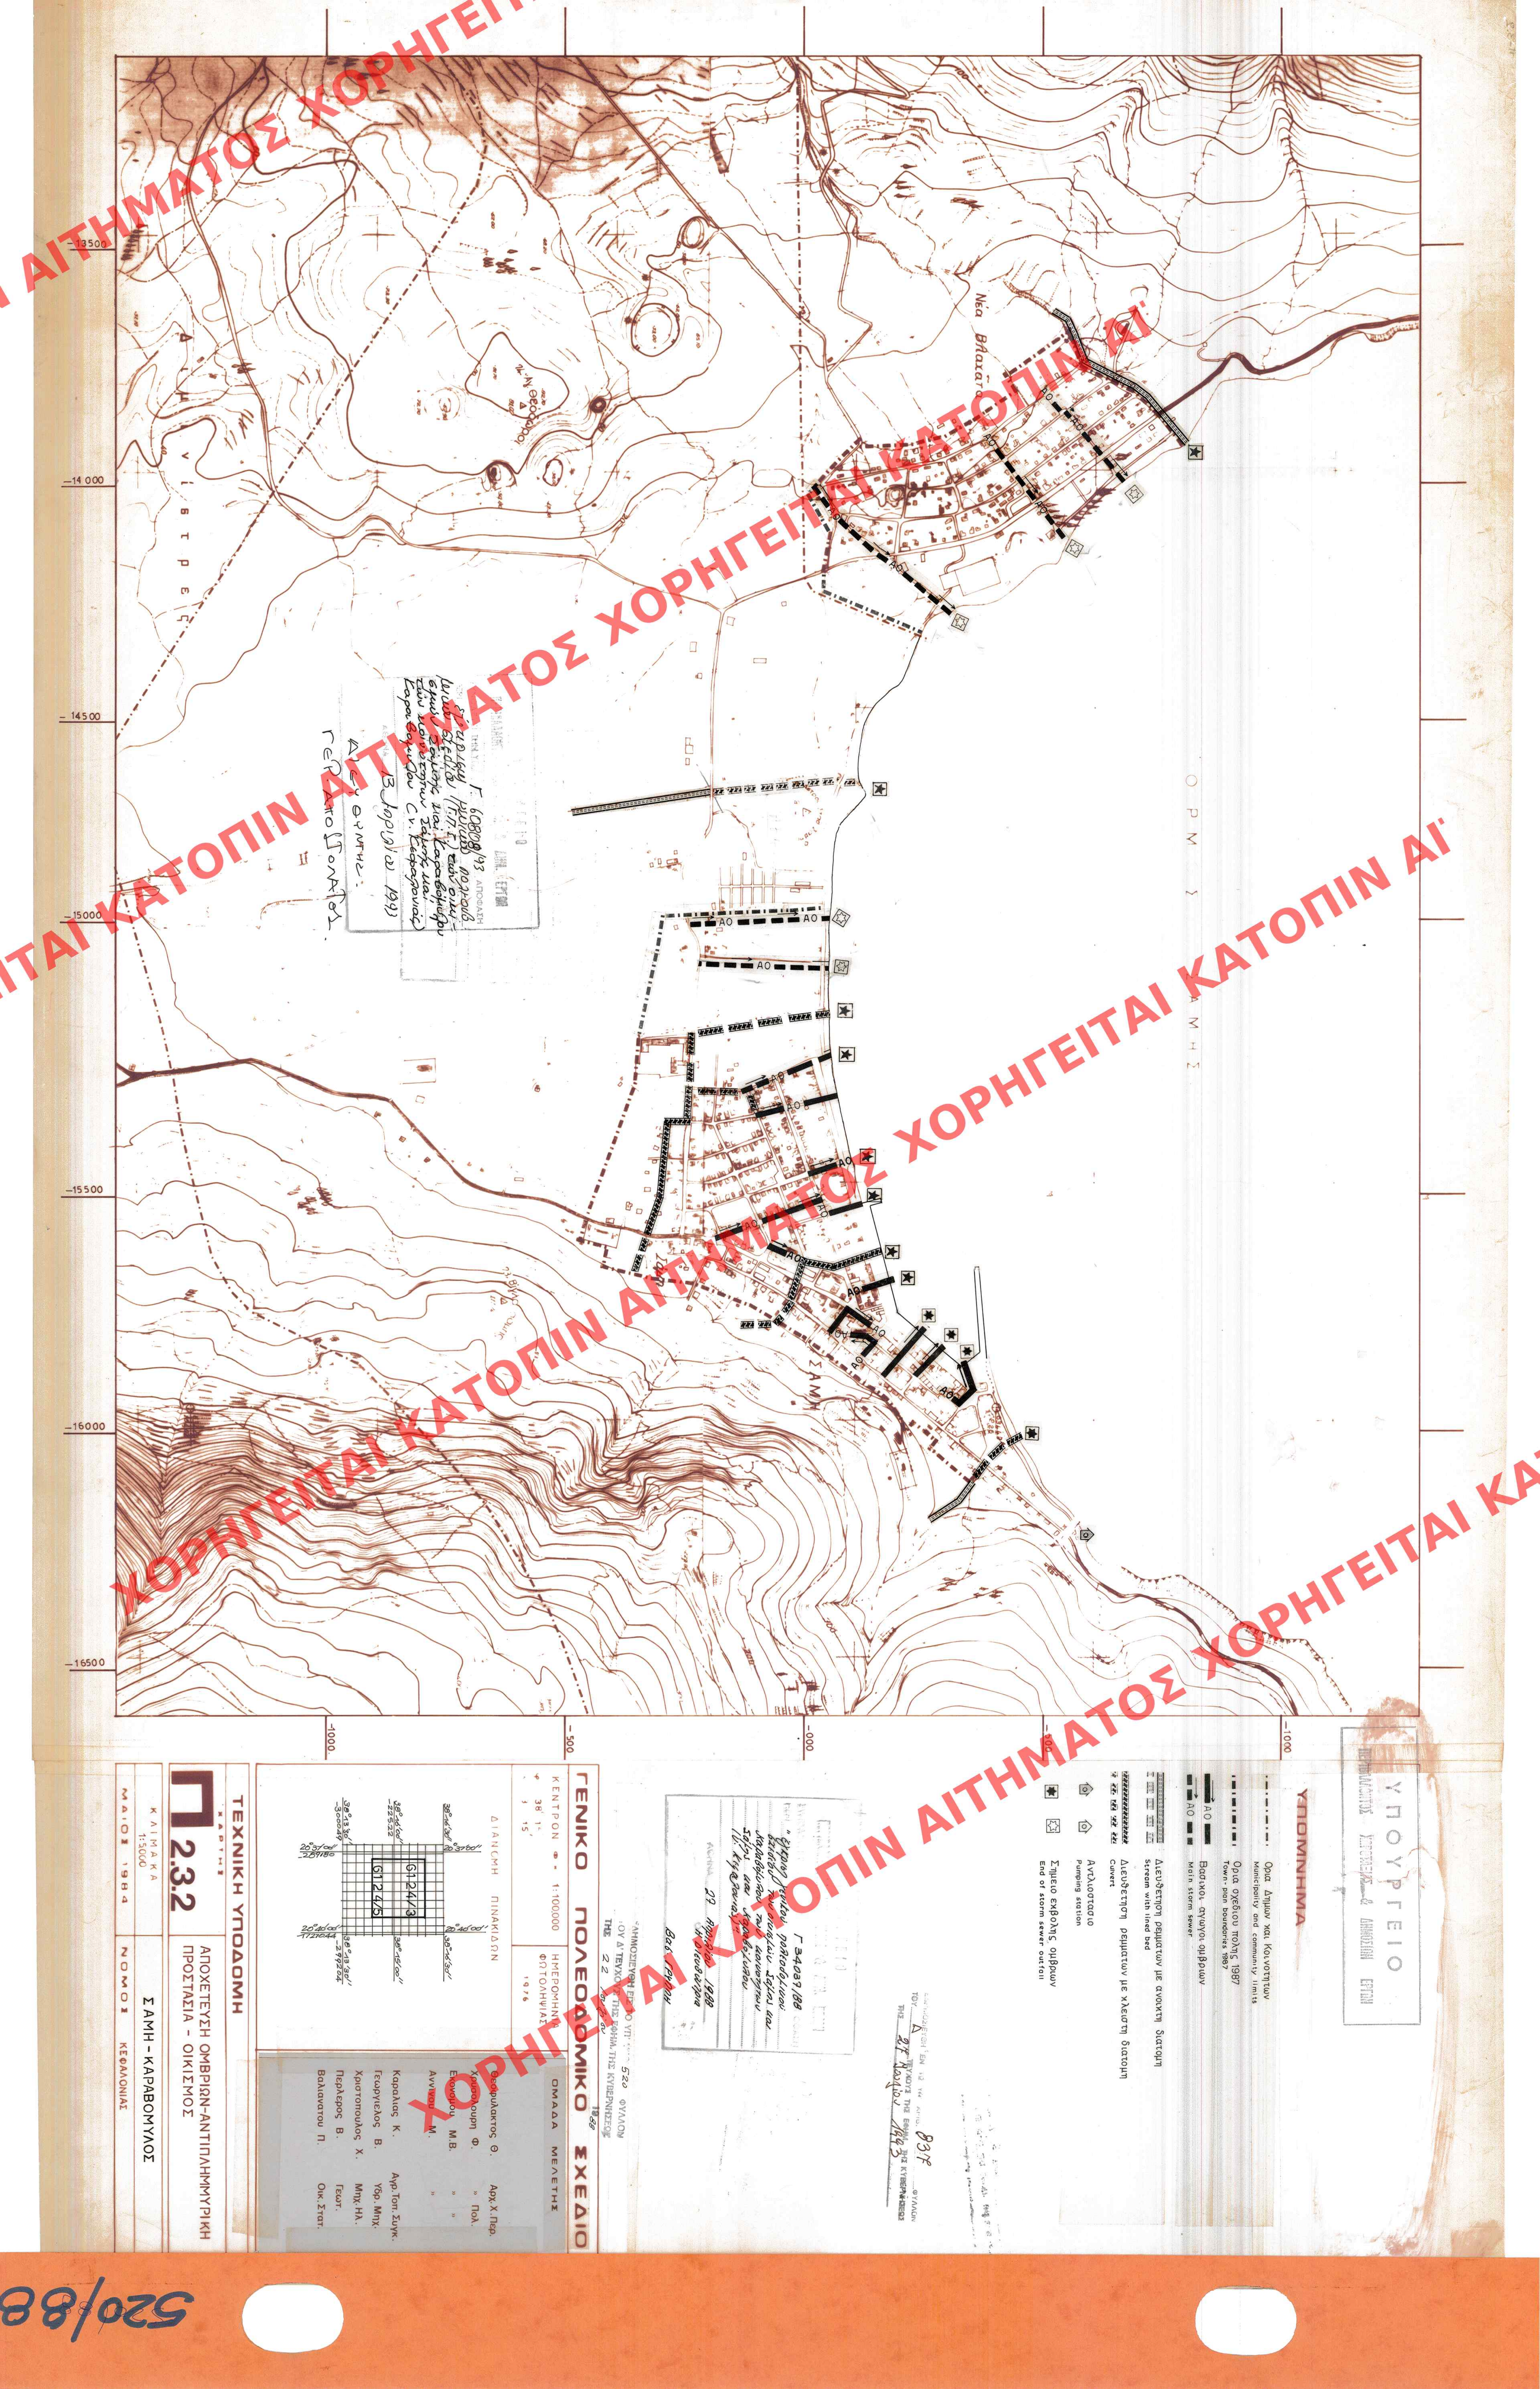

ΥΠΟΥΡΓΕΙΟ
ΕΡΓΩΝ
ΕΡΕΥΝΑΣ ΚΑΙ
ΤΕΧΝΟΛΟΓΙΑΣ

ΥΠΟΜΝΗΜΑ

- Ορια Δήμων και Κοινοτήτων
Municipality and community limits
- Όρια σχεδίου πόλεως 1987
Town plan boundaries 1987
- Βασικοί συλλογικοί ομβριών
Main storm sewer
- Δευτερεύον ρευστωτή με ανοικτή διατομή
Stream with lined bed
- Δευτερεύον ρευστωτή με κλειστή διατομή
Culvert
- Αντλιοστάσιο
Pumping station
- Σημείο εκβολής ομβριών
End of storm sewer outfall

Γ. 34.029/188
"ΕΓΚΛΗΤΗΡΙΑ ΠΡΟΒΛΕΨΗ
ΕΠΙΧΕΙΡΗΣΕΩΣ ΚΑΙ
ΚΑΤΑΣΤΑΣΗΣ ΤΗΣ
ΣΤΕΡΕΟΤΗΤΟΣ ΤΗΣ
ΕΡΕΥΝΑΣ ΚΑΙ ΤΗΣ
ΤΕΧΝΟΛΟΓΙΑΣ"

837
ΤΟΥ
Α 27 Μαΐου 1983

ΑΝΟΙΞΗ ΤΗΣ ΕΡΕΥΝΑΣ ΤΗΣ
ΕΡΕΥΝΑΣ ΚΑΙ ΤΗΣ
ΤΕΧΝΟΛΟΓΙΑΣ


ΓΕΝΙΚΟ ΠΟΛΕΟΔΟΜΙΚΟ ΣΧΕΔΙΟ

ΚΕΝΤΡΟΝ 1:100000

38' 15"

3' 15"

ΔΙΑΝΟΜΗ ΠΛΗΚΙΔΙΩΝ

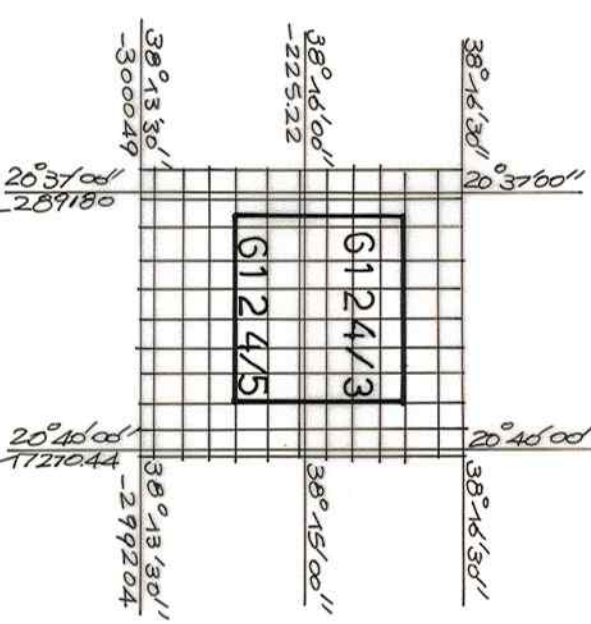

ΤΕΧΝΙΚΗ ΥΠΟΔΟΜΗ

2.3.2

ΑΠΟΧΕΤΕΥΣΗ ΟΜΒΡΙΩΝ-ΑΝΤΙΠΛΗΜΥΡΙΚΗ
ΠΡΟΣΤΑΣΙΑ - ΟΙΚΙΣΜΟΣ

ΚΑΙΜΑΚΑ
1:5000
ΜΑΙΟΣ 1984
ΣΑΜΗ - ΚΑΡΑΒΟΥΛΟΣ
ΝΟΜΟΣ ΚΕΦΑΛΟΝΙΑΣ