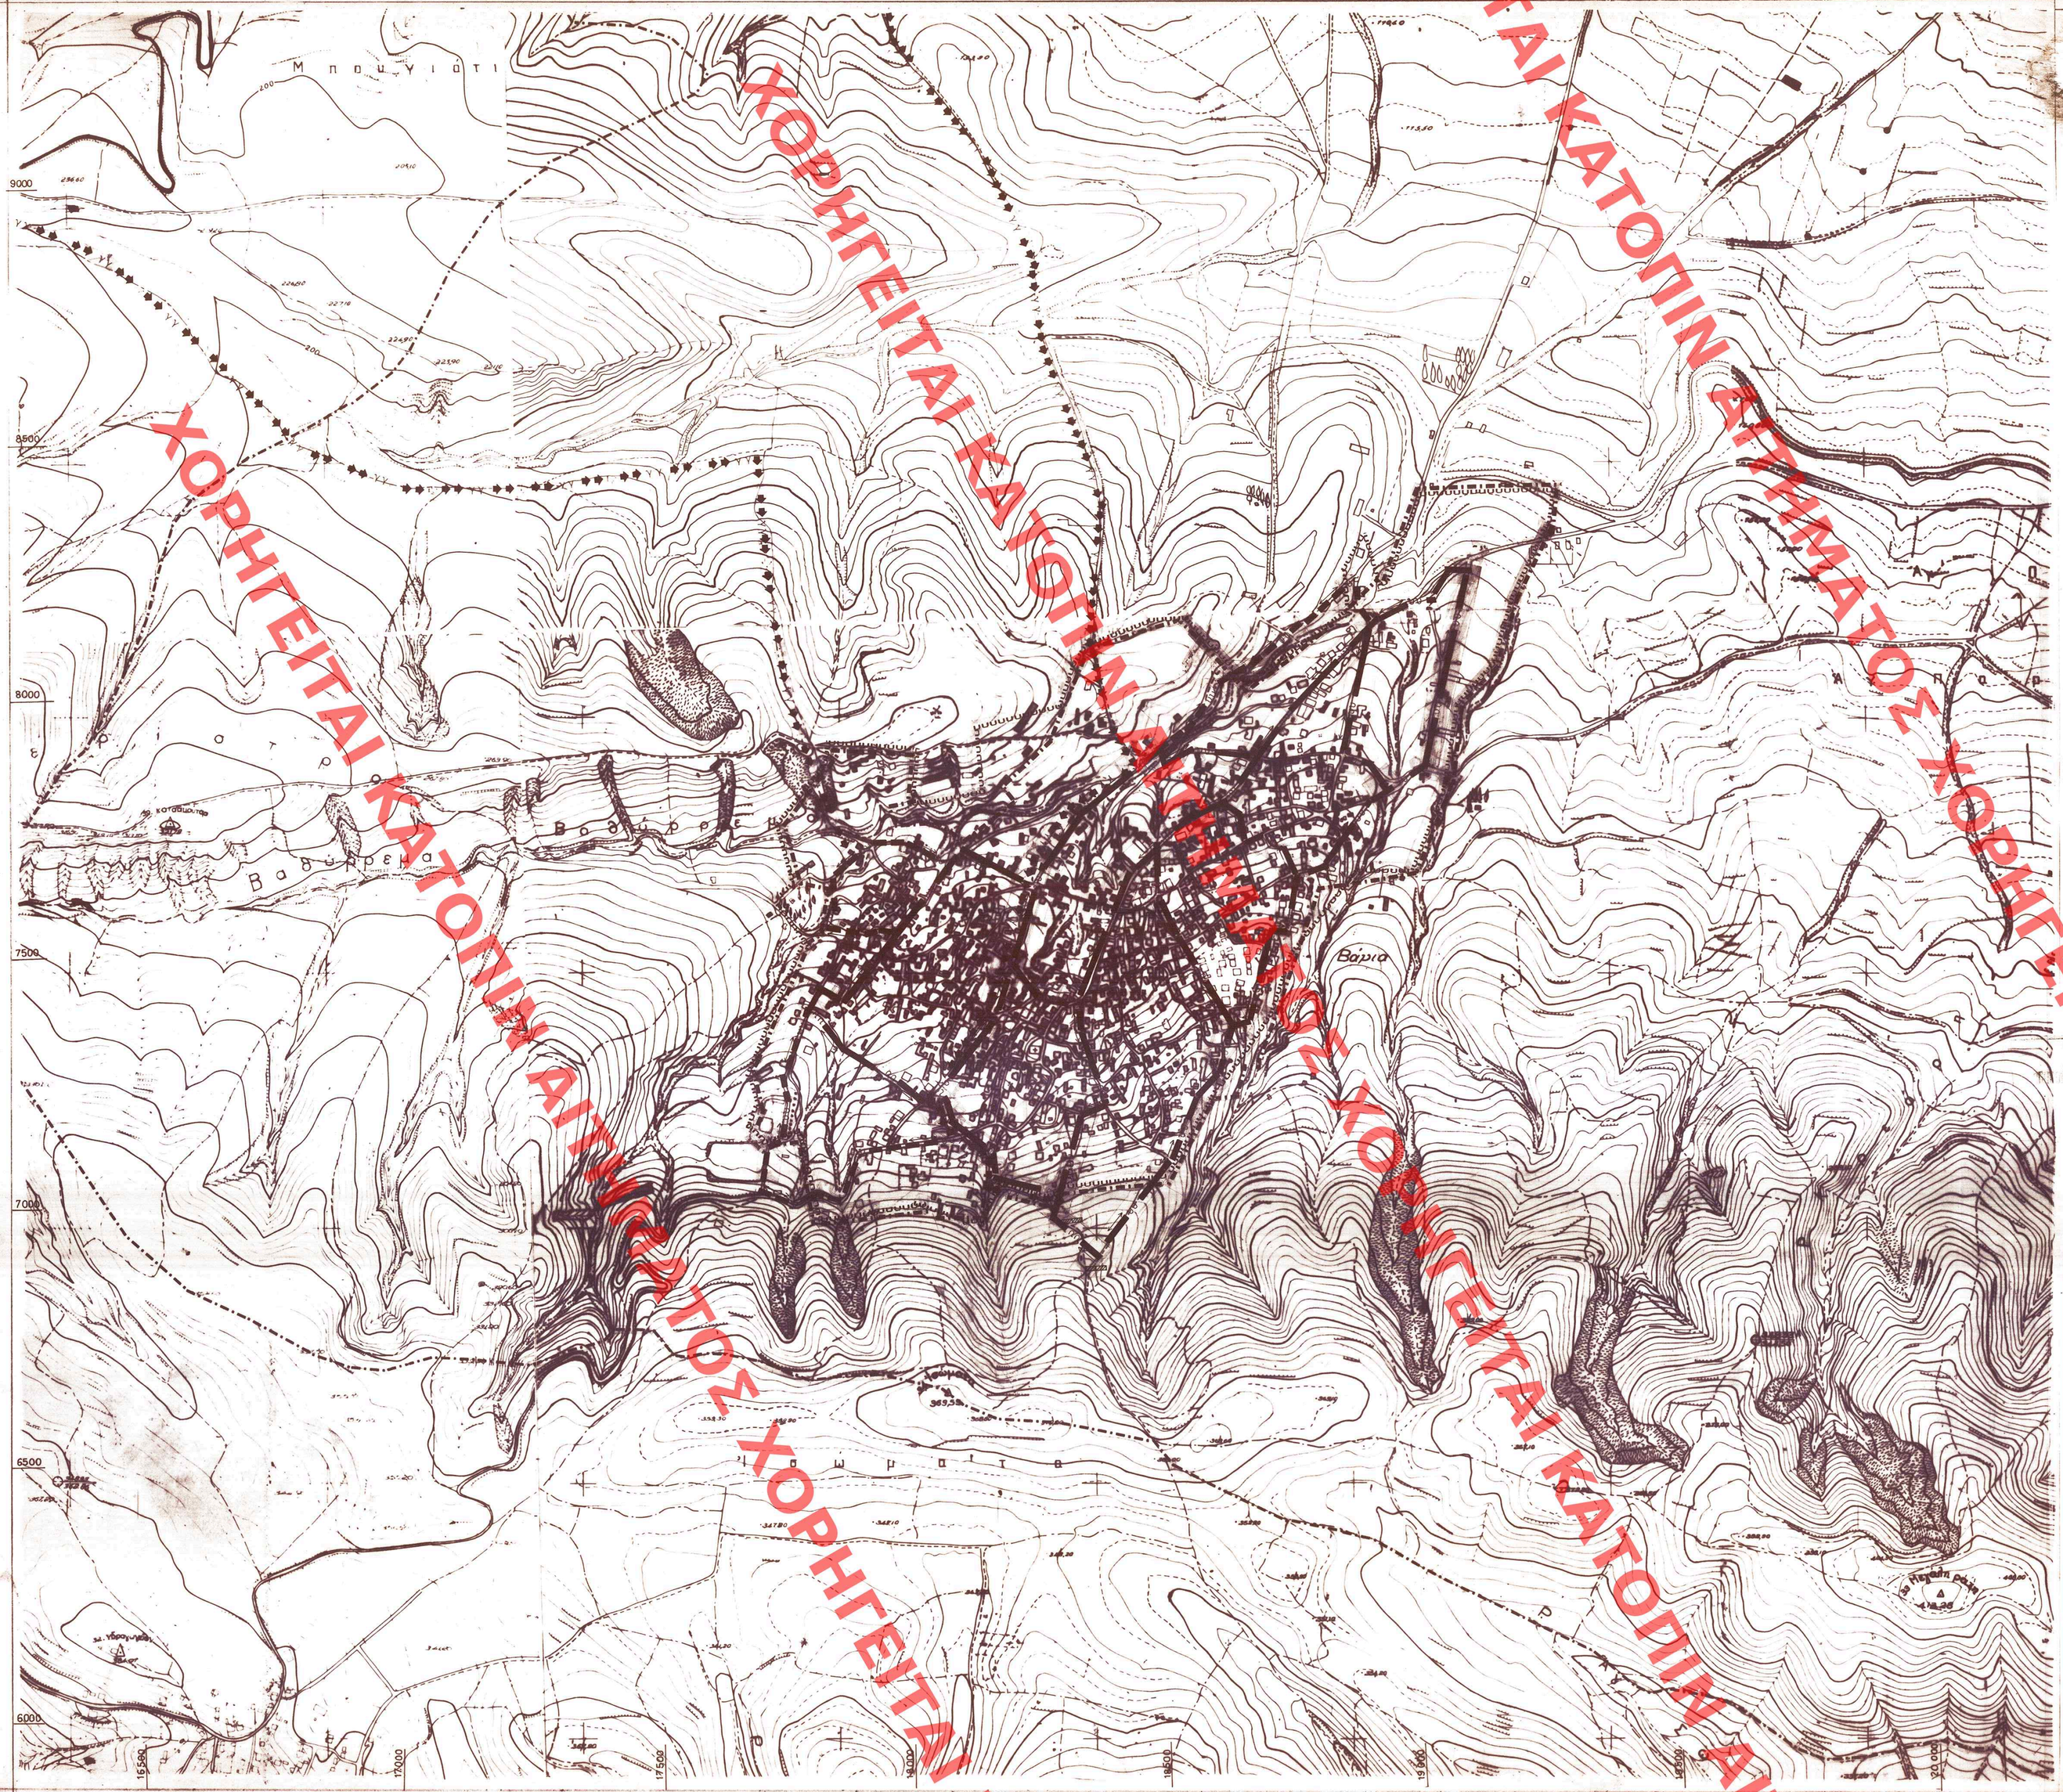

Ε.Π.Α
82.84

ΥΠΟΜΝΗΜΑ

- Ορια Δημων και Κοινοτητων — Municipality and community limits
- Ορια σχεδιου πολης 1987 — Town-plan boundaries
- Ορια περιοχης δικτυου υδρευσης κατα υψομετρικες ζωνες — Limits of supply area according to pumping levels
- Βασικοι αγωγοι — Main conduits
- Με ροη βαρυτητας υπο πιεση σε κλειστο κυκλωμα — Gravity flow, pressure conduit, looped system
- Με ροη βαρυτητας υπο πιεση σε ανοικτο κυκλωμα — Gravity flow, pressure conduit open system
- Με καταδλιψη — Pumped supply
- Αγωγος μη ποσιμου νερου — Conduit for non-potable water
- Επιγεια δεξαμενη — Surface storage
- Αντλιοστασιο — Pumping station

ΥΠΟΥΡΓΕΙΟ ΠΕΡΙΒΑΛΛΟΝΤΟΣ ΧΩΡΟΤΑΞΙΑΣ & ΔΗΜ. ΕΡΓΩΝ
ΣΥΝΟΔΕΥΕΙ ΤΗΝ ΥΠ' ΑΡΙΘ. Γ6080!
ΘΕΡ: Εγκριση γενικου πολεοδομικου σχεδιου οικισμου "Βαγια" της κοινοτητας Βαγιων νομου Βοιωτιας
ΑΘΗνα 13 Απριλιου 1993
Δ/ντης
Γεω. Αποστολιτος

Γ.56/18/88
Εγκριση γενικου πολεοδομικου σχεδιου οικισμου "Βαγια" της κοινοτητας Βαγιων νομου Βοιωτιας.
25 Ιουλιου 1988
Διευθυντης.
Ν. Κοκκοταχης.

ΣΥΝΟΔΕΥΕΙ ΕΚ ΤΟ ΥΠ' ΑΡΙΘ. 851 ΕΓΚΡΙΣΗ
ΤΟΥ Δ ΤΑΥΧΥΔΡΟΜΙΚΗΣ ΕΠΙΣΗΣ ΕΚΔΟΣΗΣ ΤΗΣ ΚΥΒΕΡΝΗΣΕΩΣ
ΤΗΣ 28 Ιουλιου 1993

ΓΕΝΙΚΟ ΠΟΛΕΟΔΟΜΙΚΟ ΣΧΕΔΙΟ

ΚΕΝΤΡΟΝ ΦΧ 1:100000
φ. 38° 15'
λ. -0° 45'

ΗΜΕΡΟΜΗΝΙΑ ΦΩΤΟΛΗΨΙΑΣ

ΔΙΑΝΟΜΗ ΠΙΝΑΚΙΔΩΝ

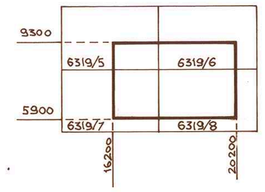

ΟΜΑΔΑ ΜΕΛΕΤΗΣ
- ΝΙΚΟΛΑΟΣ Π. ΤΟΓΑΝΙΔΗΣ αρχιτεκτων-πολεοδομος Β'
- ΓΕΩΡΓ. Π. ΓΡΗΓΟΡΟΠΟΥΛΟΣ αρχιτεκτων-πολεοδομος Β'
- ΕΛΕΝΗ Β. ΚΑΡΑΝΙΚΑ αρχιτεκτων
- ΝΙΚΟΛ-ΝΕΜΕΝ. Κ. ΠΡΑΔΑΝ αρχιτεκτων
- ΝΙΚΟΛΑΟΣ Α. ΑΝΤΩΝΙΑΔΗΣ τοπογραφος-συγκοινωνιολογος
- ΕΥΣΤΡΑΤΙΟΣ Π. ΠΑΠΑΝΗΣ τοπογραφος
- ΦΩΤΙΟΣ Κ. ΝΤΖΟΥΝΑΣ τοπογραφος
- ΕΥΑΓΓΕΛΟΣ Α. ΜΑΝΑΡΑΣ γεωτεχνικος
- ΚΩΝ.ΝΟΣ Α. ΑΡΚΟΥΜΑΝΗΣ οικονομολογος
- ΔΗΜΗΤΡΙΟΣ Γ. ΚΑΦΕΣ υδραυλικος
- ΔΩΡΟΘΕΑ Π. ΔΗΜΗΤΡΙΟΥ περιβαλλοντολογος
- Π. ΜΑΡΗΣ, Γ. ΜΕΛΕΝΙΚΛΗΣ, Ε. ΜΠΑΚΙΡΛΗΣ Ο.Ε. μηχ/λογοι, ηλεκ/λογοι

ΤΕΧΝΙΚΗ ΥΠΟΔΟΜΗ

ΧΑΡΤΗΣ **Π-222**

ΥΔΡΕΥΣΗ
ΟΙΚΙΣΜΟΣ

ΚΛΙΜΑΚΑ 1:5000	ΒΑΓΙΑ
ΜΑΙΟΣ 1987	ΝΟΜΟΣ ΒΟΙΩΤΙΑΣ

ΧΟΡΗΓΕΙΤΑΙ ΚΑΤΟΠΙΝ ΑΙΤΗΜΑΤΟΣ ΧΟΡΗΓΕΙΤΑΙ ΚΑΤΟΠΙΝ ΑΙΤΗΜΑΤΟΣ