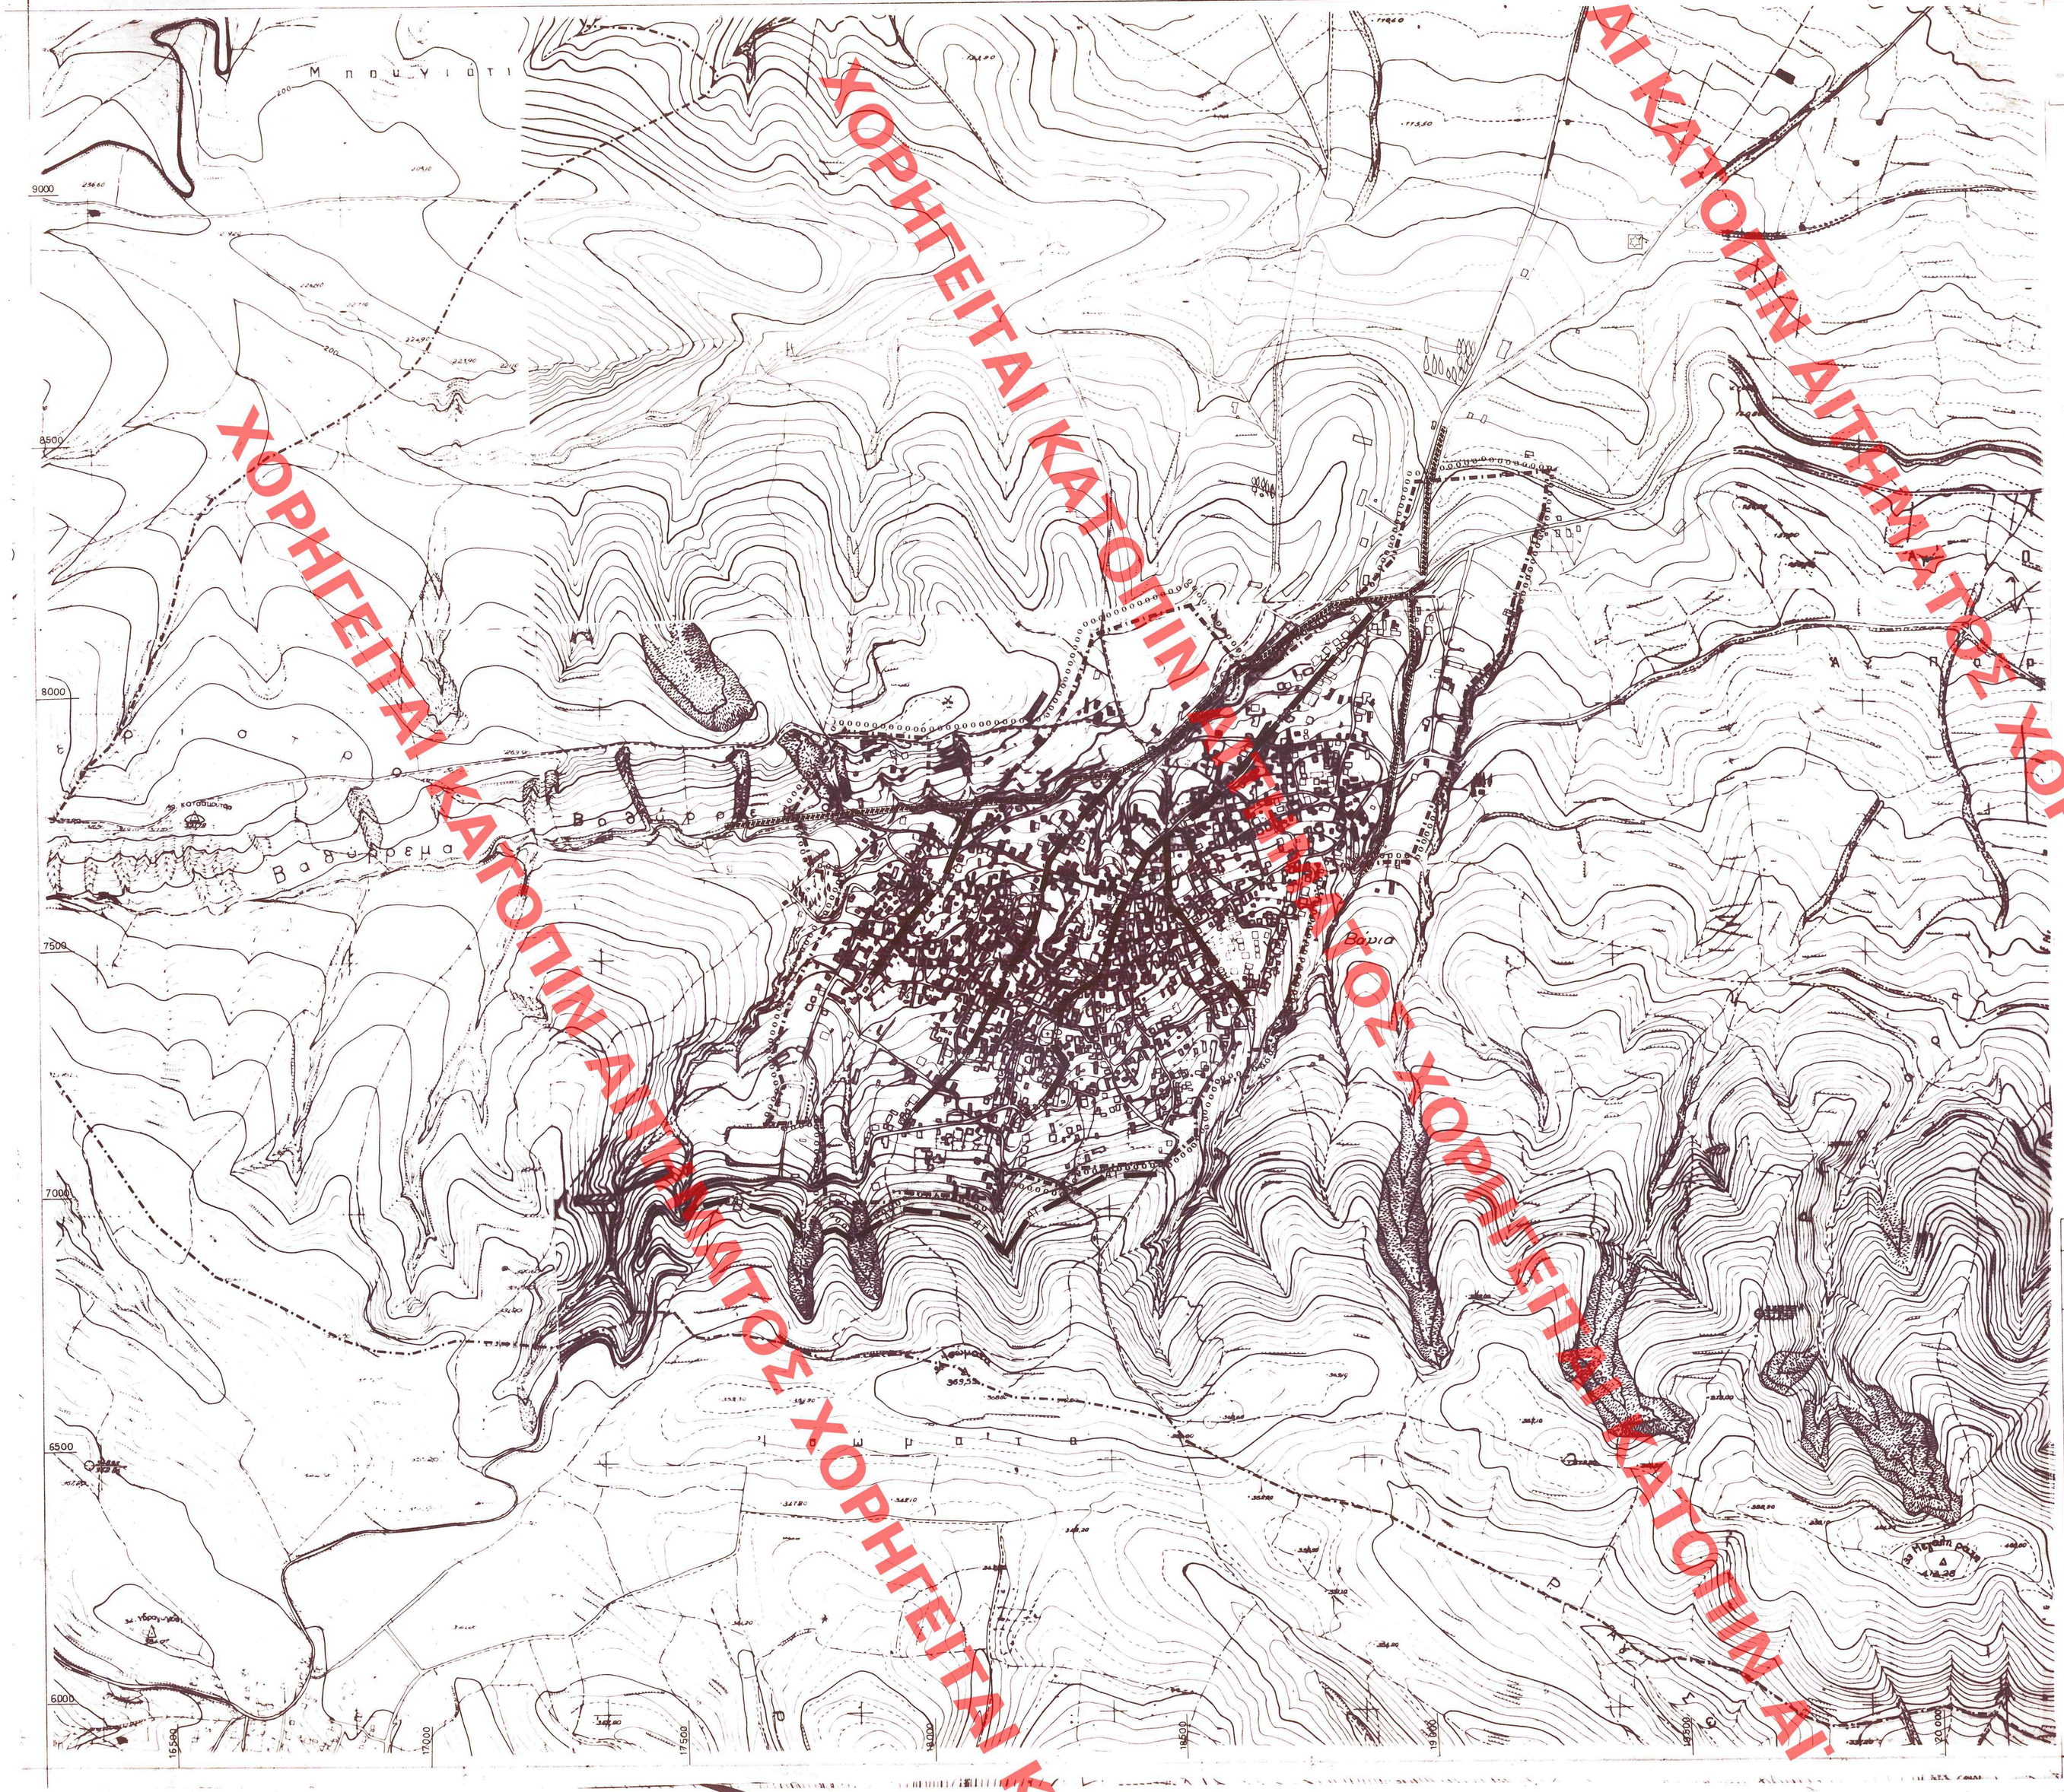

Ε.Π.Α
82-84

ΥΠΟΜΝΗΜΑ

Ορια Δημων και Κοινοτητων
Municipality and community limits

Ορια σχεδιου πολης 1987
Town-plan boundaries 1987

Ορια περιοχης με δικτυο ομβριων
Limits of area with storm sewers

Βασικοι αγωγοι ομβριων
Main storm sewer

Διευθετηση ρεμματων με κλειστη διατομη
Culverts

Σημειο εκβολης ομβριων
End of storm sewer outfall

Συλλεκτηριο ταφρος
Intercepting canal

ΥΠΟΥΡΓΕΙΟ
ΠΕΡΙΒΑΛΛΟΝΤΟΣ ΧΩΡΟΤΑΞΙΑΣ & ΔΗΜ. ΕΡΓΩΝ
ΣΥΝΟΔΕΥΕΙ ΤΗΝ ΥΠ' ΑΡΙΘ. Γ6301/93 ΑΠΟΦΑΣΗ
ΠΕΡΙ: Εγκρισης γενικου πολεοδομικου σχεδιου οικισμου "Βαγια" της κοινοτητας Βαγιων νομου Βοιωτιας
ΑΘΗΝΑ 13 Απριλιου 1993
Δ/ντης
Περ. Αποστολατος

Γ 5416/88
Εγκριση γενικου πολεοδομικου σχεδιου οικισμου "Βαγια" της κοινοτητας Βαγιων νομου Βοιωτιας
25 Ιουλιου 1988
Διευθυντης
Ν. Κοβοτσακης

Εκυρωθη εν τω τευχει 851 φυλλου του Δ' τευχους της Εθνικης Συλλογης
Της Κυβερνησεως
Της 28 Ιουλιου 1988

ΓΕΝΙΚΟ ΠΟΛΕΟΔΟΜΙΚΟ ΣΧΕΔΙΟ

ΚΕΝΤΡΟΝ ΦΧ 1:100000
φ 38° 15'
λ - 0° 45'

ΗΜΕΡΟΜΗΝΙΑ ΦΩΤΟΛΗΨΙΑΣ

ΔΙΑΝΟΜΗ ΠΙΝΑΚΙΔΩΝ
783
Η Ποιμενίς
88

9300
6319/5
6319/6
5900
6319/7
6319/8
16500
20200

ΟΜΑΔΑ ΜΕΛΕΤΗΣ
ΝΙΚΟΛΑΟΣ Π. ΤΟΓΑΝΙΔΗΣ
αρχιτεκτων-πολεοδομος Β'
ΓΕΩΡΓ. Π. ΓΡΗΓΟΡΟΠΟΥΛΟΣ
αρχιτεκτων-πολεοδομος Β'
ΕΛΕΝΗ Β. ΚΑΡΑΝΙΚΑ
αρχιτεκτων
ΝΙΚΟΛ-ΝΕΜΕΝ. Κ. ΠΡΑΔΑΝ
αρχιτεκτων
ΝΙΚΟΛΑΟΣ Α. ΑΝΤΩΝΙΑΔΗΣ
τοπογραφος-συγκοινωνιολογος
ΕΥΣΤΡΑΤΙΟΣ Π. ΠΑΠΑΝΗΣ
τοπογραφος
ΦΩΤΙΟΣ Κ. ΝΤΖΟΥΝΑΣ
τοπογραφος
ΕΥΑΓΓΕΛΟΣ Α. ΜΑΝΑΡΑΣ
γεωτεχνικος
ΚΩΝΝΟΣ Α. ΑΡΚΟΥΜΑΝΗΣ
οικονομολογος
ΔΗΜΗΤΡΙΟΣ Γ. ΚΑΦΕΣ
υδρολογος
ΔΩΡΟΘΕΑ Π. ΔΗΜΗΤΡΙΟΥ
περιβαλλοντολογος
Π. ΜΑΡΗΣ, Γ. ΜΕΛΕΝΙΚΛΗΣ, Ε. ΜΠΑΚΙΡΛΗΣ Ο.Ε.
μηχ/λογοι, ηλεκ/λογοι

ΤΕΧΝΙΚΗ ΥΠΟΔΟΜΗ

ΧΑΡΤΗΣ **Π 2.3.2**

ΑΠΟΧΕΤΕΥΣΗ ΟΜΒΡΙΩΝ
ΟΙΚΙΣΜΟΣ

ΚΛΙΜΑΚΑ 1:5000
ΜΑΙΟΣ 1987

ΒΑΓΙΑ
ΝΟΜΟΣ ΒΟΙΩΤΙΑΣ

ΧΟΡΗΓΕΙΤΑΙ ΚΑΤΟΠΙΝ ΑΙΤΗΜΑΤΟΣ ΧΟΡΗΓΕΙΤΑΙ ΚΑΤΟΠΙΝ ΑΙΤΗΜΑΤΟΣ