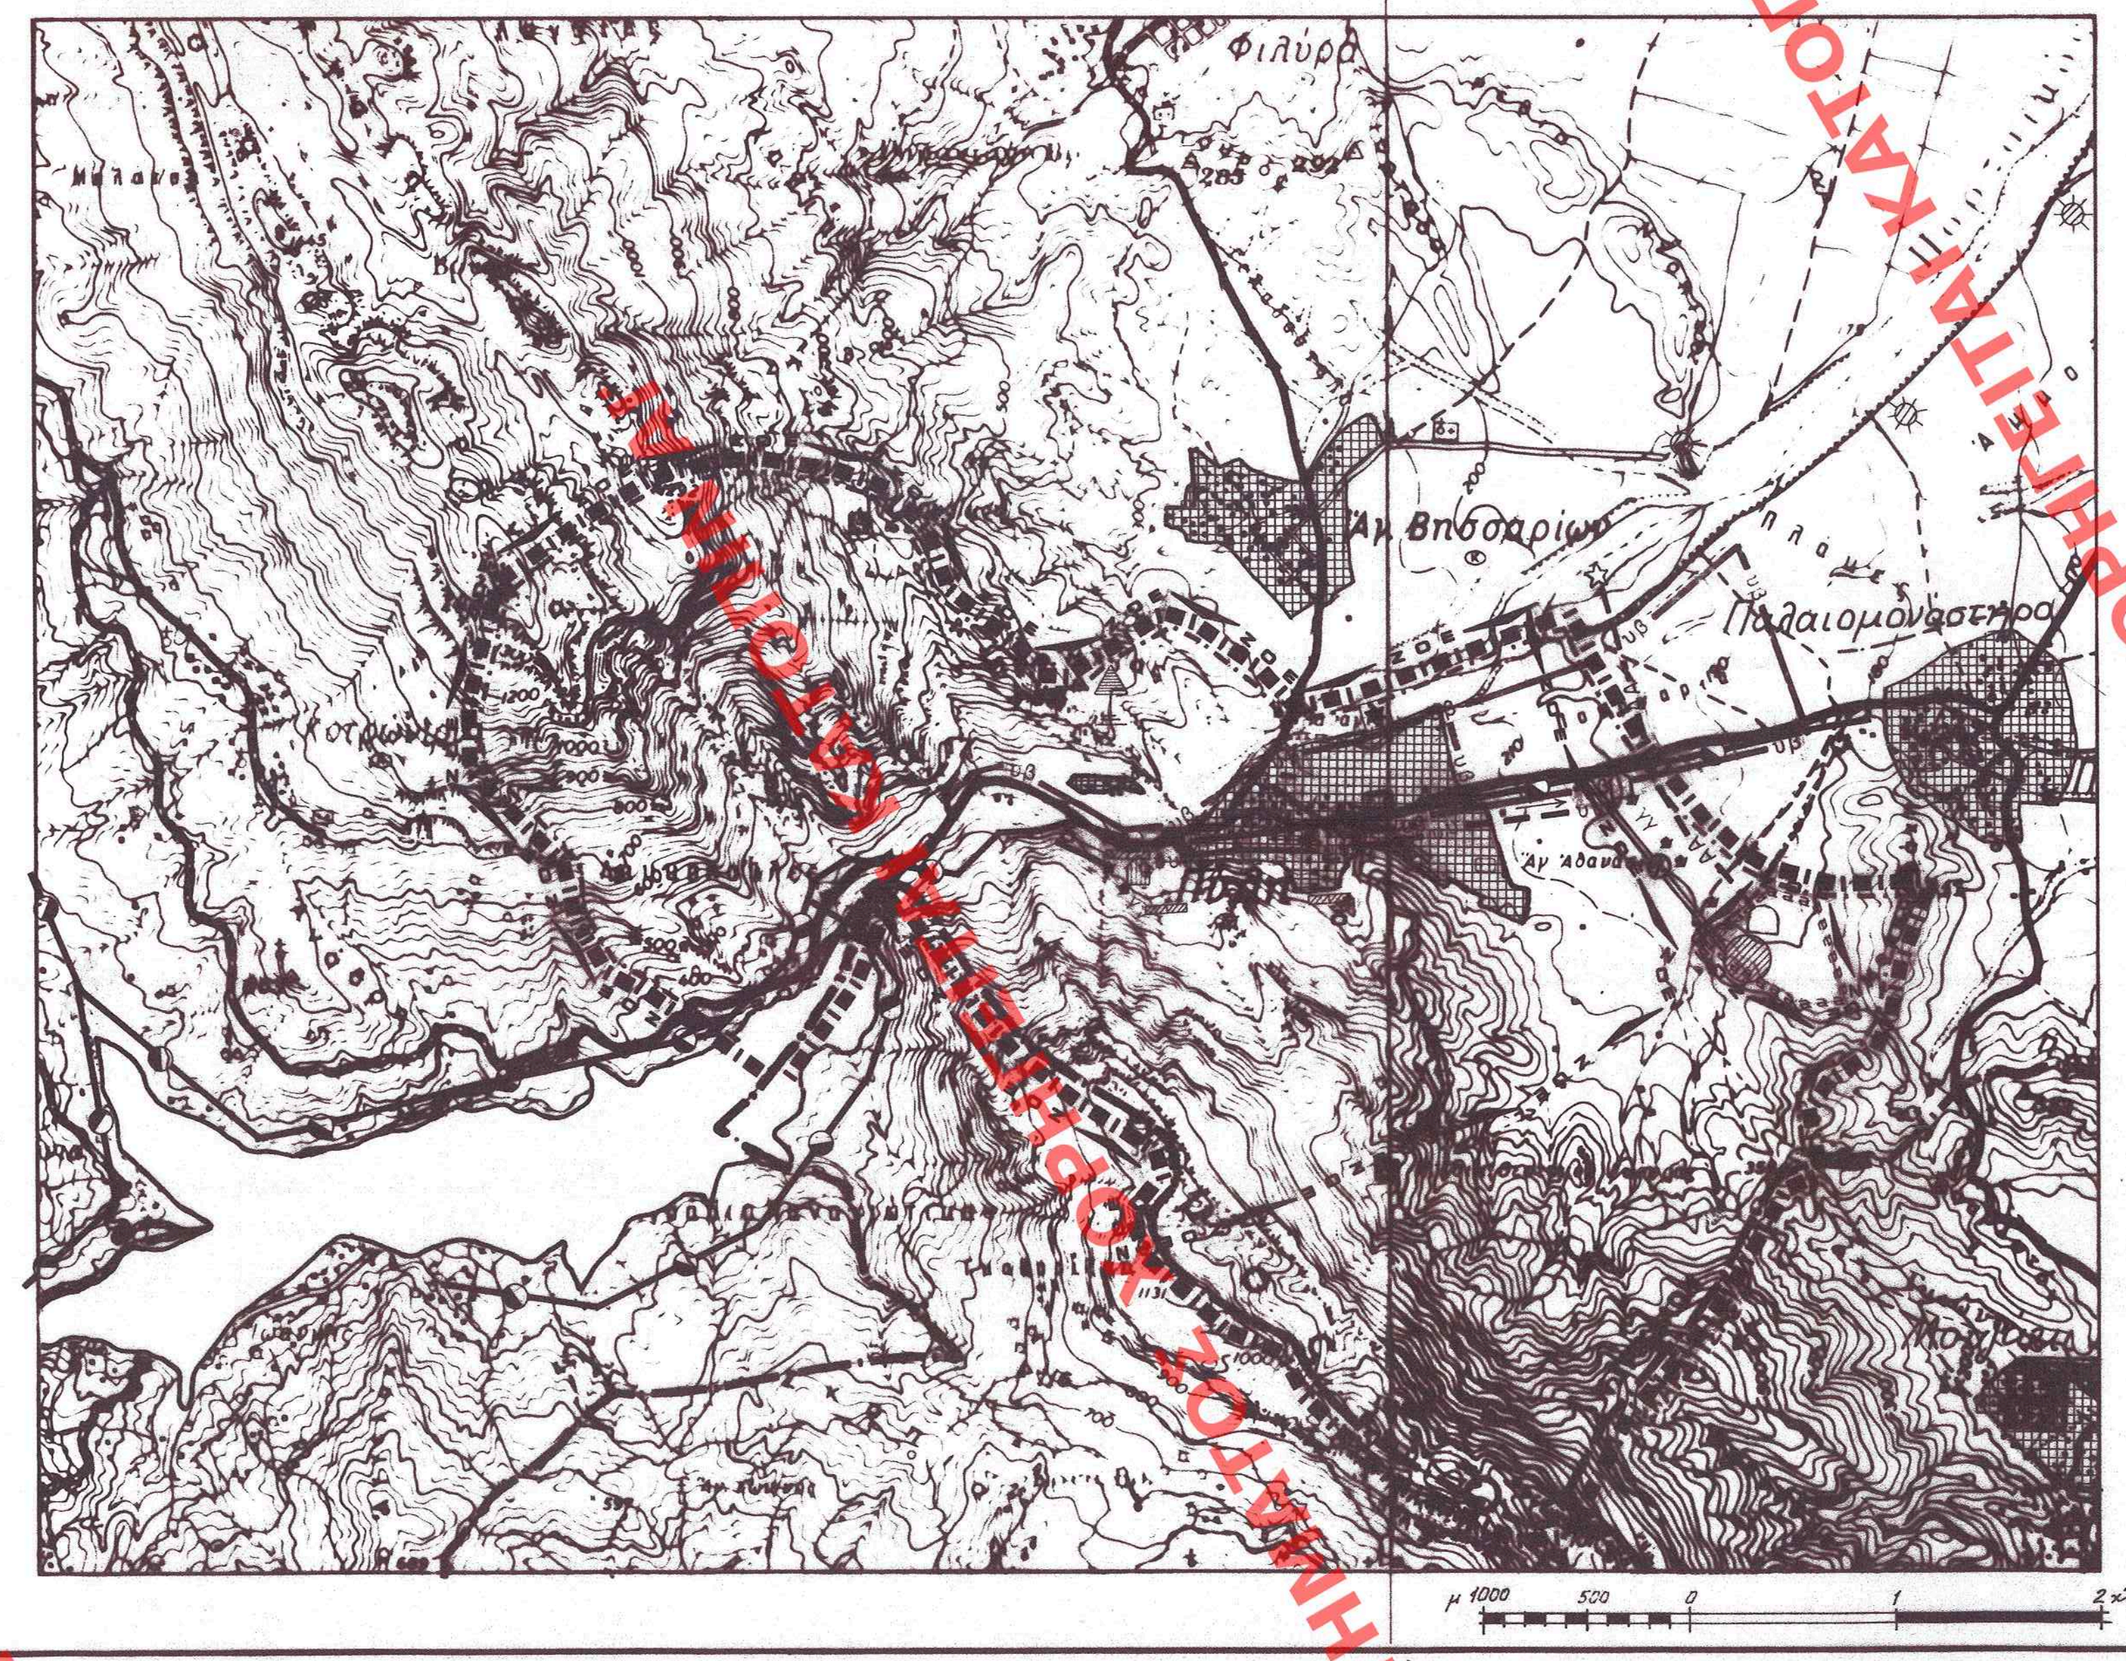

ΥΠΟΜΝΗΜΑ

- Ορια ευρυτερης περιοχης – Ο.Τ.Α. — Greater area limits – local authorities
- Ορια Δημων και Κοινοτητων — Municipality and community limits
- ΖΟΕ Οριο Ζ.Ο.Ε. — Urban development control zone limits
- Ορια οικισμων — Settlements
- Εγκαταστασεις υδροληψης — Surface intake installation
- Θεση εγκαταστασεων βελτιωσης νερου — Section for improvement installation
- Οριο ζωνης προστασιας υδροληψιας — Limits of intake protection zone
- Τοραγωγειο ποσιμο νερου — Conveyance conduit potable water
- με ροη βαρυτητας υπο πιεση σε κλειστο κυκλωμα — gravity flow, pressure conduit, looped system
- με ροη βαρυτητας υπο πιεση σε ανοικτο κυκλωμα — gravity flow, pressure conduit, open system
- ΥΥ με ελευθερη ροη — free flow
- ΥΥ με καταδιψη — pumped supply
- Δεξαμενες αποθηκευσης — Storage tanks
- Επιγεια δεξαμενη — Surface storage
- Υδατοπυργος — Elevated storage
- Αντλιοστασιο — Pumping station
- Υβ Αγωγος μη ποσιμου νερου — Conduit for non-potable water
- Περιοχη εξυπηρετησης με βοθρους — Area served by cesspools
- Περιοχη εξυπηρετησης με δικτυα — Area served by sanitary sewers
- ΑΑ Κυριος αγωγος ακαθαρτων — Main sanitary sewer
- Σημειο εκβολης ακαθαρτων — End of sanitary sewer outfall
- Ορια περιοχης με δικτυα ομβριων — Limits of area with storm sewers
- ΑΟ Κυριος αγωγος ομβριων — Main storm sewer
- Σημειο εκβολης ομβριων — End of storm sewer outfall
- Διευθετηση ρεματων με αναχωμα — Stream with levee
- Διευθετηση ρεματων με ανοικτη διατομη — Stream with lined bed
- Διευθετηση ρεματων με κλειστη διατομη — Culvert
- Αντλιοστασιο — Pumping station
- Εναερια τηλεφωνικη γραμμη — Aerial telephone line
- ΤΤ Υπογεια τηλεφωνικη γραμμη — Underground telephone line
- Κεντρο τηλεπικοινωνιων — Telecommunication centre
- Τηλεοπτικος πομπος — Television trasmitter
- Πρωτευον εναεριο δικτυο επι οιδηρων πυλωνων — Main overhead power line
- Δευτερευον εναεριο δικτυο επι κυκλικων στυλων — Main aerial circuit on cylindrical poles
- Υπογειο δικτυο — Underground circuit
- Υποσταθμος — Secondary station
- Σταθμος μετασχηματιστων — Transforming station
- Σταθμος Ζευξεως — Merging station
- Αντλιοστασιο — Pumping station
- ΑΠ Κυριος αγωγος παντορροικου δικτυου — Main sewer of combined system
- Εγκαταστασεις επεξεργασιας λυματων — Sewage treatment plan
- Θεση για την διαθεση της ιλυος — Sludge disposal
- Οριο περιοχης που αποχετευεται απο καθε αντλιοστασιο — Area served by a particular pumping station
- ΑΠ Κυριος αγωγος παντορροικου δικτυου — Main sewer of combined system
- ΑΤ Συλλεκτηρια ταφρος — Intercepting canal
- Χωρος διαθεσης απορριματων — Area of solid wastes disposal
- Χ.Σ.Α. Χωρος σταθμευσης απορριματοφορων — Parking area of collection vehicles
- ΟΧΙΣΜΟΣ Διαδρομη απορριματοφορων — Collection vehicle tour

ΥΠΟΥΡΓΕΙΟ ΠΕΡΙΒΑΛΛΟΝΤΟΣ ΧΩΡΟΤΑΞΙΑΣ & ΔΗΜΟΣ. ΕΡΓΩΝ

Ε.Π.Α 82.84

ΣΥΝΟΔΕΥΕΙ ΤΗ ΥΠ' ΑΡΙΘ. Γ 7562/94 ΑΠΟΦΑΣΗ ΤΟΥ Υ.ΠΕ.ΧΩ.Δ.Μ. ΕΓΚΡΙΣΗΣ ΕΠΙΚΑΙΡΟΠΟΙΗΣΗΣ ΓΕΝΙΚΟΥ ΠΟΛΕΟΔΟΜΙΚΟΥ ΣΧΕΔΙΟΥ (Γ.Π.Σ.) ΤΟΥ ΔΗΜΟΥ ΠΥΛΗΣ (Ν. ΤΡΙΚΑΛΩΝ)

Γ. 26336/88 ΕΓΚΡΙΣΗ ΓΕΝΙΚΟΥ ΠΟΛΕΟΔΟΜΙΚΟΥ ΣΧΕΔΙΟΥ (Γ.Π.Σ.) ΤΟΥ ΔΗΜΟΥ ΠΥΛΗΣ (Ν. ΤΡΙΚΑΛΩΝ).

Αρ. φ. 63/94 συν. φιν. 5

21 Μαρτίου 1988
Η Δ/ΤΡΙΑ

ΒΑΣ. ΓΡΥΠΗ

ΓΕΝΙΚΟ ΠΟΛΕΟΔΟΜΙΚΟ ΣΧΕΔΙΟ

ΚΕΝΤΡΟΝ ΦΧ 100000 ΑΓΡΑΦΑ φ = 39°15' λ = - 2°15'	ΗΜΕΡΟΜΗΝΙΑ ΦΩΤΟΛΗΨΙΑΣ	ΟΜΑΔΑ ΜΕΛΕΤΗΣ
		ΦΑΙΔΩΝ ΠΑΠΑΘΕΟΔΩΡΟΥ πολεοδομος - πολ. μηχανικος
		ΑΝΝΑ ΣΙΔΗΡΟΠΟΥΛΟΥ αρχιτεκτων
		ΚΩΣΤΑΣ ΛΑΓΑΡΙΑΣ υγιεινολογος - πολ. μηχανικος
		ΚΩΣΤΑΣ ΦΑΝΑΡΑΣ αγρον. τοπογρ. μηχανικος

ΔΙΑΝΟΜΗ ΠΙΝΑΚΙΔΩΝ

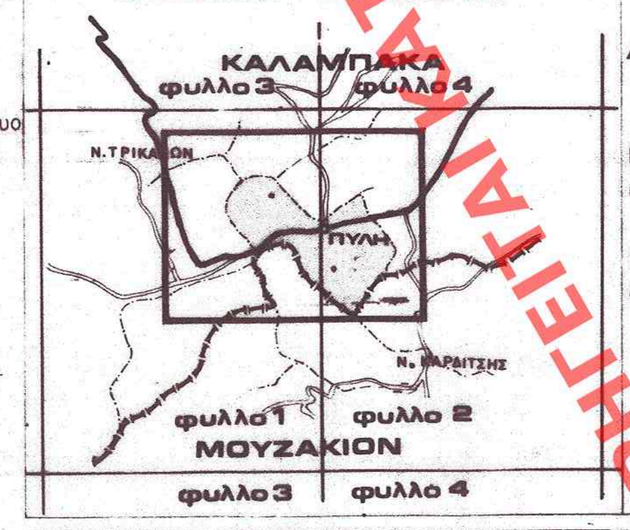

Γ ΦΑΣΗ

ΤΕΧΝΙΚΗ ΥΠΟΔΟΜΗ

ΧΑΡΤΗΣ Π-ΙΙ.1

Υδρευση, Αποχετευση και Απορριματα - Τηλεπικοινωνιακο και Ενεργειακο συστημα ευρυτερης περιοχης.

ΚΛΙΜΑΚΑ 1:25 000	δημος ΠΥΛΗΣ
ΙΟΥΛΗΣ 1987	ΝΟΜΟΣ ΤΡΙΚΑΛΩΝ

ΕΔΗΜΟΣΙΕΥΘΗ ΣΤΟ ΥΠ' ΑΡΙΘ. 384 ΦΥΛΛΟ ΤΟΥ Δ' ΤΕΥΧΟΥΣ ΤΗΣ ΕΦΗΜ. ΤΗΣ ΚΥΒΕΡΝΗΣΕΩΣ ΕΩΣ ΤΗΣ 2 Ιουνίου 1988

ΕΔΗΜΟΣΙΕΥΘΗ ΕΝ ΤΩ ΥΠ' ΑΡΙΘ. 282 ΦΥΛΛΟ ΤΟΥ Δ' ΤΕΥΧΟΥΣ ΤΗΣ ΕΦΗΜ. ΤΗΣ ΚΥΒΕΡΝΗΣΕΩΣ ΤΗΣ 24 Μαρτίου 1994

ΑΠΟΤΕΛΕΙ ΑΝΤΙΓΡΑΦΟ ΑΠΟΤΥΠΩΣΗΣ ΑΠΟΦΑΣΗΣ ΚΑΙ ΔΙΑΤΗΡΕΙΤΑΙ ΣΤΑ ΑΡΧΕΙΑ ΤΗΣ ΥΠΗΡΕΣΙΑΣ ΜΑΣ ΣΥΜΦΩΝΑ ΜΕ ΤΟ ΝΟΜΟ ΚΑΙ ΔΕΝ ΕΙΝΑΙ ΕΠΙΣΗΜΟ ΑΝΤΙΓΡΑΦΟ ΧΩΡΙΣ ΥΠΟΓΡΑΦΗ ΑΠΟ ΑΡΜΟΔΙΟ ΥΠΑΛΛΗΛΟ