ΥΠΟΥΡΓΕΙΟ ΧΩΡΟΤΑΞΙΑΣ, ΟΙΚΙΣΜΟΥ & ΠΕΡΙΒΑΛΛΟΝΤΟΣ

ΤΟΠΟΓΡΑΦΙΚΟ ΔΙΑΓΡΑΜΜΑ

ΝΟΜΟΣ ΑΤΤΙΚΗΣ

ΑΡΙΘΜΟΣ ΦΥΛΛΟΥ 666.0

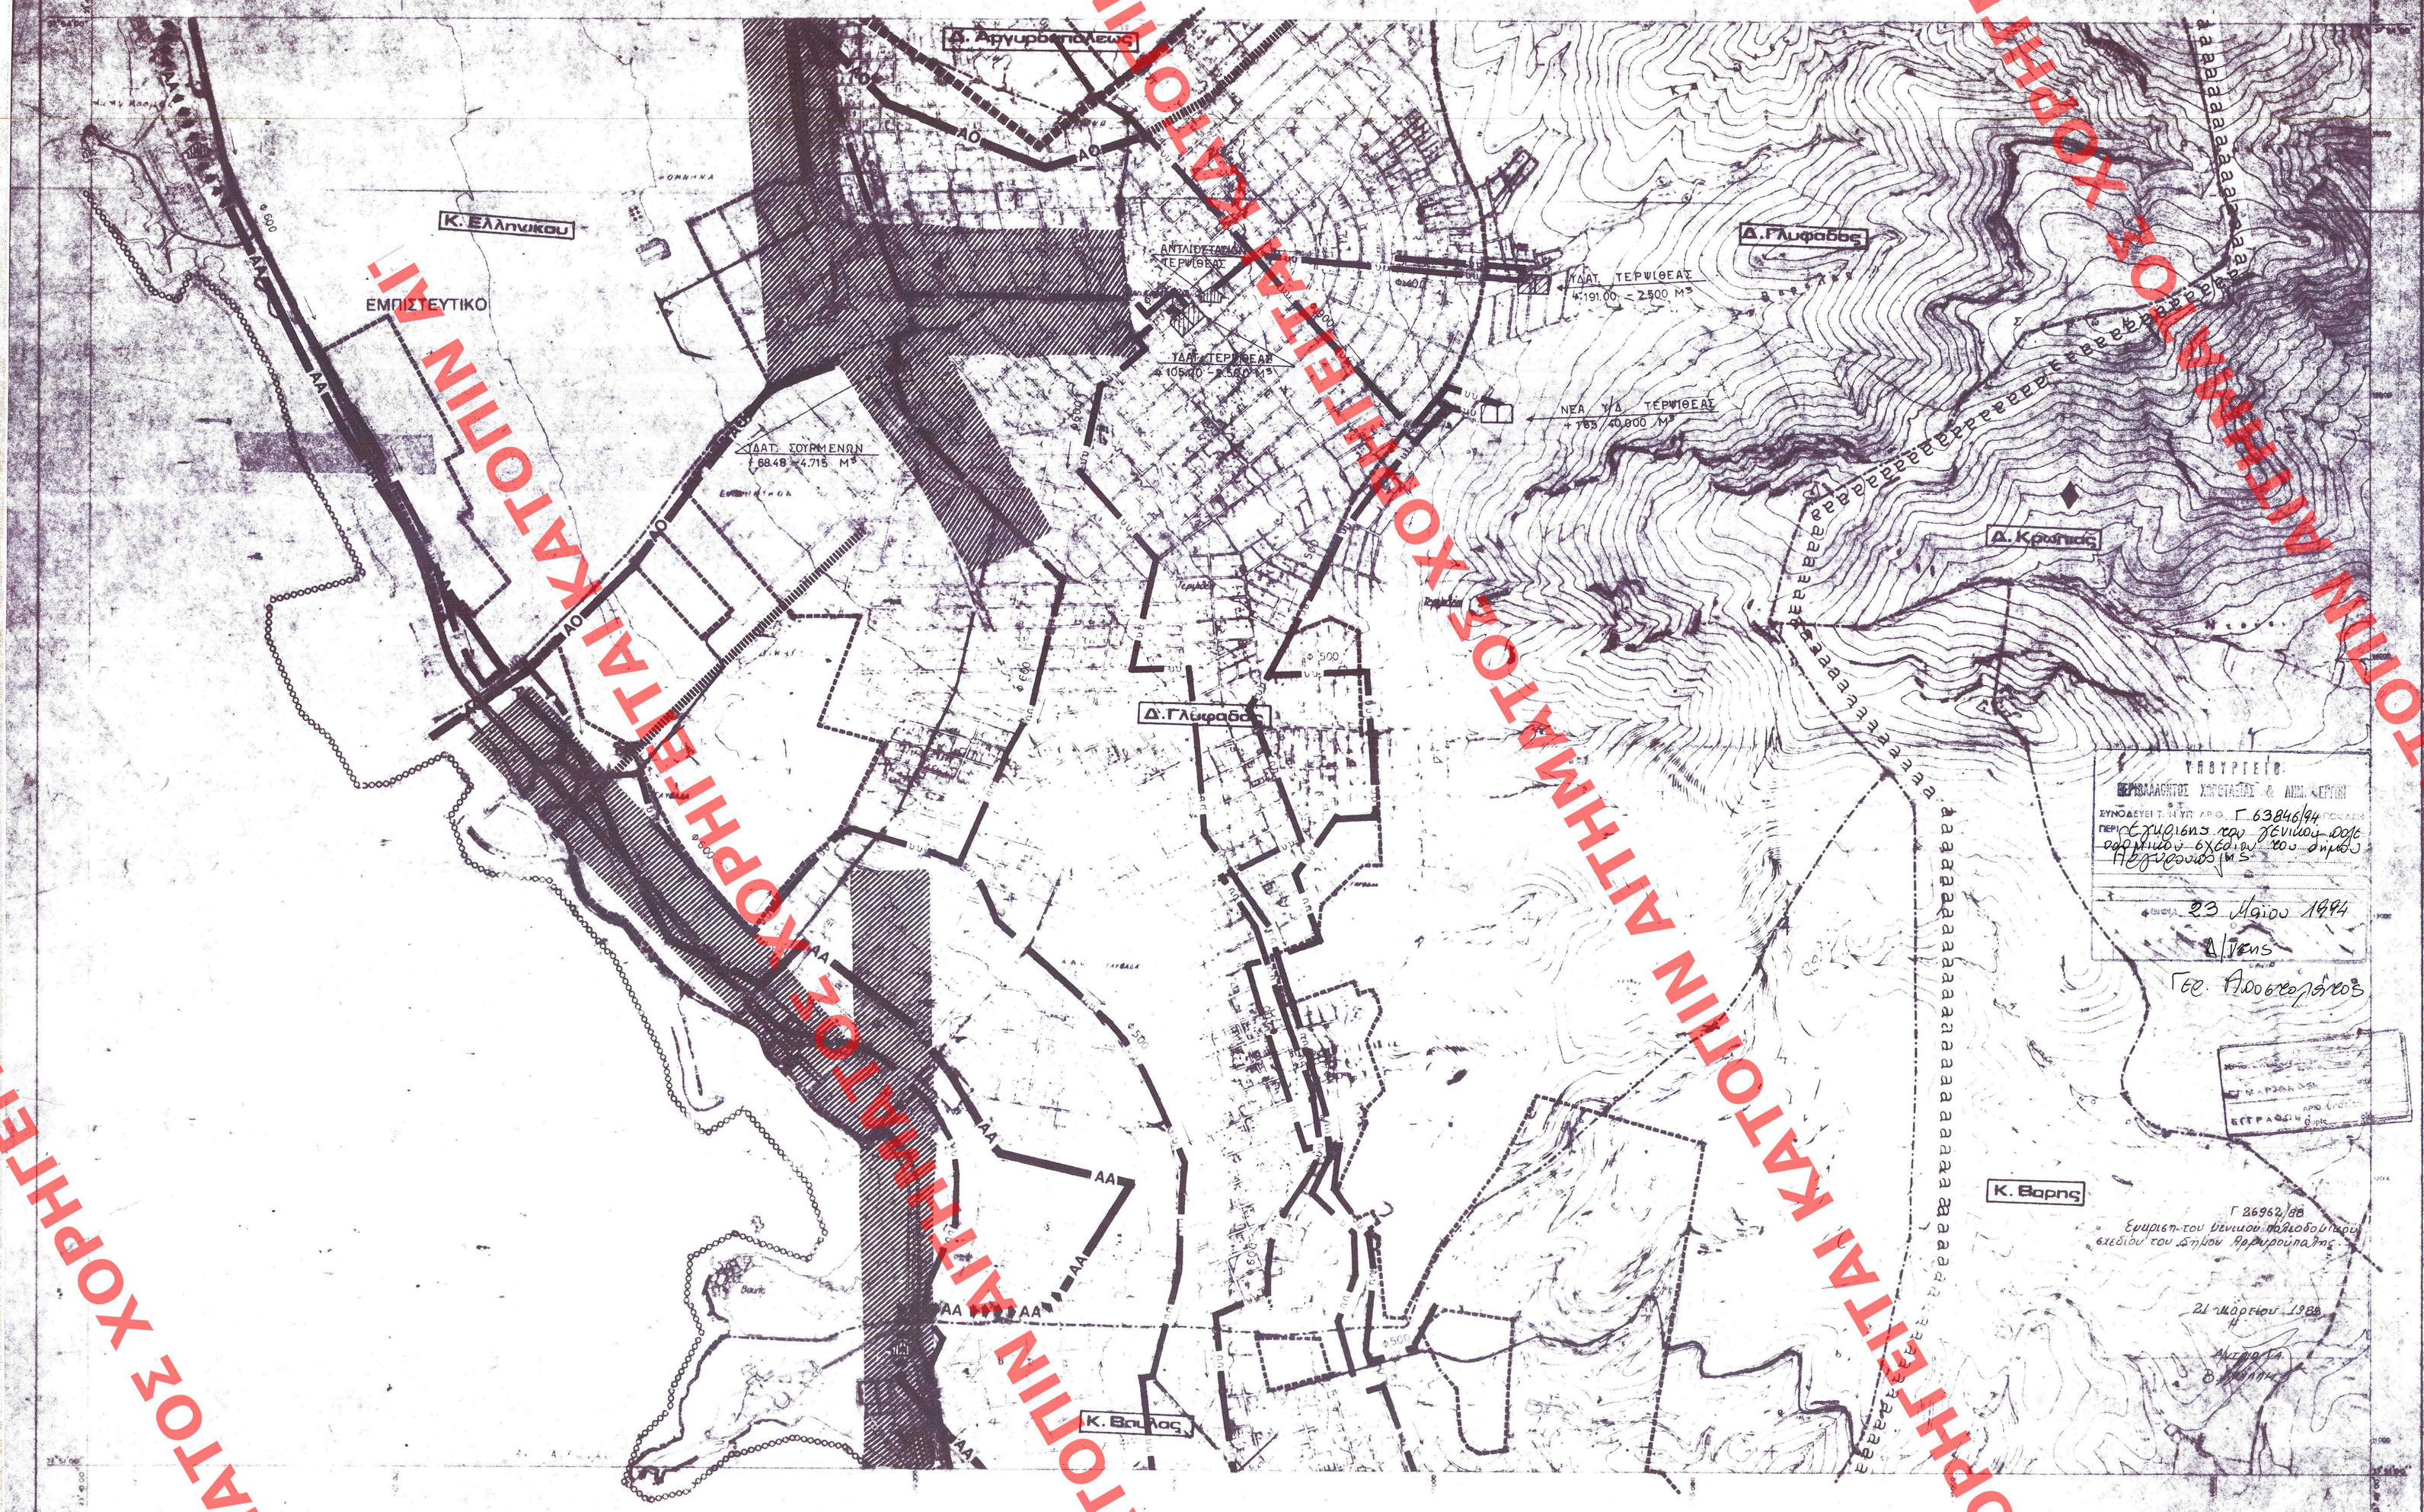

ΥΠΟΥΡΓΕΙΟ ΧΩΡΟΤΑΞΙΑΣ & ΔΗΜ. ΕΡΓΩΝ

ΣΥΝΟΔΕΥΕΙ Τ. ΑΙΤΗΣΗ ΑΡΙΘ. Γ 63846/94


23 Μαΐου 1994

Γεν. Αποκεντρωτής

Γ 26962/88


21 Μαρτίου 1988

Υ.ΠΕ.ΧΩ.ΔΕ.

1. ΓΕΝΙΚΑ

Ορια Δ.Ε. Αθηνων

Ορια Δ.Ε. Αθηνων

Ορια Δ.Ε. Αθηνων

Ορια πολεοδομικου συγκροτηματος 1987
Limits of urban complex 1987

Ορια περιοχης Ελ.Κ.Α. 87
Limits of Special Conservation Area 87

2. ΧΑΡΕΤΗ

Ορια ενιαιου χωρικου σχεδιασμου νομου Πρωτευουσας Συνολο
Limits of Athens Metropolitan Area

Κυριος αγωγος με ροη βαρυτητας υπαρχων μελλοντικος
Main sewer, gravity flow existing, proposed

Κυριος αγωγος με ροη βαρυτητας υπαρχων μελλοντικος
Main sewer, gravity flow existing, proposed

Κυριος αγωγος με ροη αντλησεως υπαρχων μελλοντικος
Main sewer, pumped flow existing, proposed

Κυριος αγωγος με ροη αντλησεως υπαρχων μελλοντικος
Main sewer, pumped flow existing, proposed

Εκτεταμενη υπαρχουσα μελλοντικη
Extensive existing, proposed

Κυριος αγωγος υπαρχων μελλοντικος

Δικτυο αγωγων υπαρχων μελλοντικο

Δικτυο αγωγων υπαρχων μελλοντικο υπαρχουσα, μελλοντικα
Existing, proposed

Ορια ενιαιου χωροταξικου σχεδιασμου περιοχης
Limits of Metropolitan Area

3. ΑΠΟΧΕΤΕΥΣΗ ΟΜΒΡΙΩΝ (ενημερωση 1983)
Drainage

Ορια λεκανων απορροης (υδροκριτες)
Limits of catchment area

Περιοχη με οδους με προβληματα κατακλυσεων
Area of areas with flooding problems

Ορια πανταροικου δικτυου
Combined sewer limits

Κυριο ρεμα αδειοδοτητο
Main natural stream

Κυριο ρεμα διευθετημενο με ανοιχτη διατομη, υπαρχον, μελλοντικο
Main stream with open cross section, existing, proposed

Κυριος αγωγος ομβριων υπαρχων, μελλοντικος
Main storm sewer existing, proposed

Συνδεση ρεματος με δικτυο ακαθαρτων
Stream connection with sanitary sewer

ΕΝΤΑΞΗ ΣΤΗΝ ΕΝ ΙΣΧΥΙ ΑΡΙΘ. 666 ΦΥΛΛΟΥ
ΤΟΥ Δ ΠΕΥΚΟΥ ΕΚΔ. ΕΦΗΜ. ΤΗΣ ΚΥΒΕΡΝΗΣΕΩΣ
ΤΗΣ 5 Ιουλιου 1994

4. ΑΠΟΧΕΤΕΥΣΗ ΑΚΑΘΑΡΤΩΝ (ενημερωση 1983)
Sanitary Sewerage

Ορια περιοχης με δικτυο ακαθαρτων
Area served by sanitary sewers

Ορια πανταροικου δικτυου
Combined sewer limits

Ο.Τ.Α. με προβληματα βοθρων
Communities with cesspool problems

Ορια ματηγοριας πληροτητας δικτυου
Limits of areas, sewerly sewered

1 Πληροτης πολυ μικρη 1-25 %
very little sewered

2 Πληροτης μικρη 26-50 %
little sewered

3 Πληροτης μεσαια 51-75 %
moderately sewered

4 Πληροτης μεγαλη 76-99 %
largely sewered

5 Πληροτης απολυτη 100 %
fully sewered

Κυριος αγωγος ακαθαρτων (βαρυτητος) υπαρχων, μελλοντικος
Main sanitary sewer gravity flow existing, proposed

Κυριος αγωγος ακαθαρτων (καταδιπτικος) υπαρχων, μελλοντικος
Main sanitary sewer pumped flow existing, proposed

Συνδεση ρεματος με δικτυο ακαθαρτων
Stream connection with sanitary sewer

Αντλιοστασιο ακαθαρτων υπαρχον, μελλοντικο
Pumping station of sanitary sewage existing, proposed

Εγκαταστασεις επεξεργασιας λυματων υπαρχουσες, μελλοντικες
Sewage treatment plant existing, proposed

Κεντρο υποδοχης σηπτικων ιλυων
Septic sludge receptor

Αρ. Φ. 1109/94 Εγκ. 6χ. 8

5. ΑΠΟΡΡΙΜΜΑΤΑ
Solid waste

Χωρος διαθεσης απορριμματων υπαρχον, μελλοντικος
Area of solid waste disposal existing, proposed

ΕΝΤΑΞΗ ΣΤΗΝ ΕΝ ΙΣΧΥΙ ΑΡΙΘ. 511 ΦΥΛΛΟΥ
ΤΟΥ ΔΕΥΤΕΡΟΥ ΤΕΥΧ. ΕΦΗΜ. ΤΗΣ ΚΥΒΕΡΝΗΣΕΩΣ
ΤΗΣ 27 Απριλιου 1998

ΓΕΝΙΚΟ ΠΟΛΕΟΔΟΜΙΚΟ ΣΧΕΔ

ΚΕΝΤΡΩΝ ΦΧΙ	ΗΜΕΡΟΜΗΝΙΑ ΦΩΤΟΛΗΨΙΑΣ	ΟΜΑΔΑ ΜΕΛΕΤΗ
ΔΙΑΝΟΜΗ ΠΙΝΑΚΙΔΩΝ		Δ/νση Γ. Δ/νση Σ.Μ.Δ. Δ/νση Γ.

ΚΑΡΤΗΣ Π-2

ΥΔΡΕΥΣΗ - ΑΠΟΧΕΤΕΥΣΗ

ΤΟ ΧΩΡΟΓΡΑΦΙΚΟ ΥΠΟΒΑΘΡΟ ΠΡΟΕΡΕΤΑΙ ΑΠΟ ΤΗΝ ΚΑΤΑΣΚΕΥΗ ΤΟΥ ΧΑΡΤΟΥ ΕΛΛΑΔΑΣ 1:5000

ΕΠΙΜΕΛΕΙΑ ΔΙΝΣΗ ΧΑΡΤΟΓΡΑΦΗΣΕΩΝ

ΚΕΝΤΡΟ ΦΥΛΛΟΥ ΧΑΡΤΟΥ 1:100.000
ΜΕ φ=37°45'.. + 0°15' ΑΠ ΑΘΗΝΩΝ

ΠΕΡΙΜΕΤΡΙΚΟΣ ΤΕΤΡΑΓΩΝΙΣΜΟΣ ΤΟΥ ΦΥΛΛΟΥ ΕΙΝΑΙ ΤΗΣ ΑΖΙΜΟΥΘΙΑΚΗΣ ΠΡΟΒΟΛΗΣ (Hatt)

ΣΗΜΑΝΤΙΚΑ ΣΥΜΒΕΣΤΗΣ ΦΥΛΛΟΥ		
6454.9	6435.9	6436.9
[illegible]	6454.0	6456.0

Γ.Π.Σ. 666/94 Αργυρουπολις

