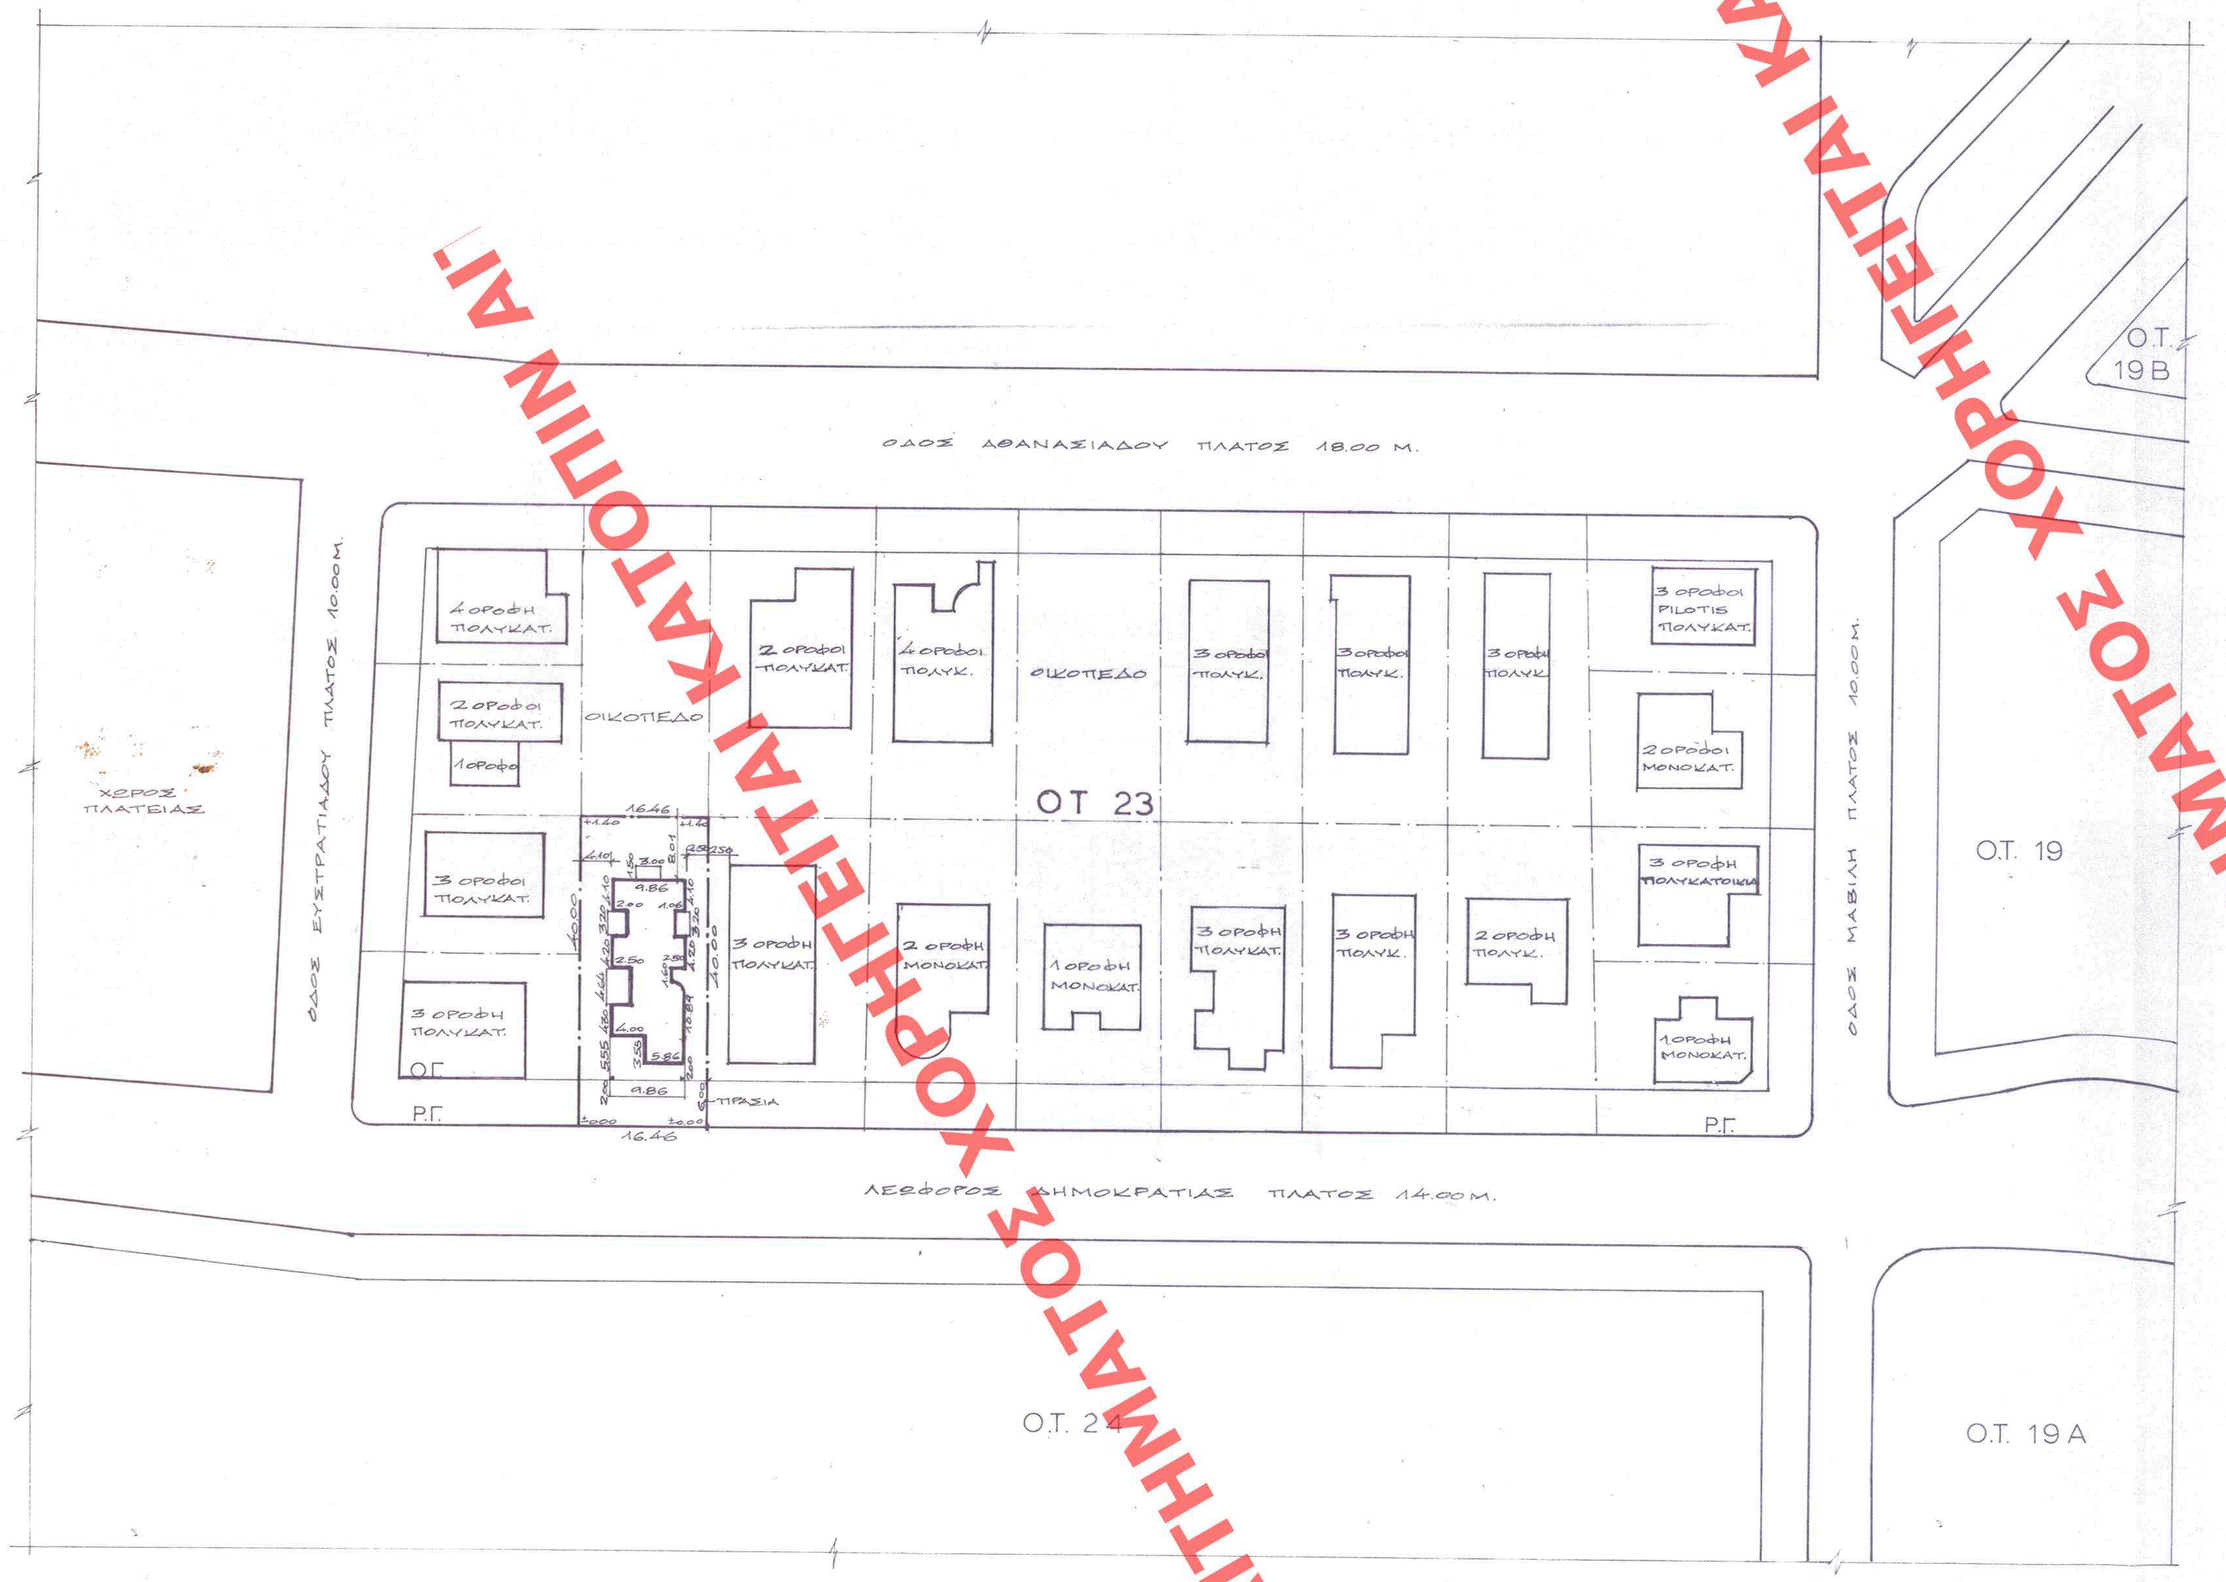

ΥΠΟΥΡΓΕΙΟ
ΠΕΡΙΒΑΛΛΟΝΤΟΣ ΧΩΡΟΤΑΞΙΑΣ & ΔΗΜΟΣΙΩΝ ΕΡΓΩΝ

ΟΡΟΙ ΔΟΜΗΣΗΣ

ΔΙΑΤΑΓΜΑ 14/9/79 ΦΕΚ 553 Δ/10/10/79
-"- 15/4/88 ΦΕΚ 353 Δ/88
Ε = 1000 Μ² ΠΑΡΕΚΛΙΣΗ ΠΡΟ 10/10/79
Π = 18Μ Ε = 550 Μ²
ΠΡΟ ΓΟΚ/85 Π.Ε Π = 15Μ
ΚΑΛΥΨΗ = 40%
Σ.Δ = 0.60
ΥΨΟΣ = 11.00Μ
Ε.Π.Α.Ε.

ΕΜΒΑΔΟΝ ΟΙΚΟΠΕΔΟΥ Α.Β.Γ.Δ.Α

40.00 x 16.46 = 658.40Μ²

ΥΠΕΥΘΥΝΗ ΔΗΛΩΣΗ

Ο ΥΠΟΓΡΑΦΩΝ, ΑΠΟΣΤΟΛΟΣ - ΑΛΚΗΣ ΒΑΒΟΥΡΑΚΗΣ ΑΡΧΙΤΕΚΤΩΝ, ΚΑΤΟΙΚΟΣ ΑΘΗΝΩΝ ΑΠΟΛΛΩΝΟΣ 9 ΒΕΒΑΙΩΣ ΚΑΤ' ΑΡΘΡΟ 5 ΤΟΥ ΝΟΜΟΥ 651/1977 ΟΤΙ ΤΟ ΠΑΡΟΝ ΑΠΕΙΚΟΝΙΖΟΜΕΝΟ ΥΠΟ ΣΤΟΙΧΕΙΑ Α.Β.Γ.Δ.Α. ΟΙΚΟΠΕΔΟ ΕΙΝΑΙ ΑΡΤΙΟ ΚΑΙ ΟΙΚΟΔΟΜΙΣΙΜΟ ΚΑΙ ΕΥΡΙΣΚΕΤΑΙ ΕΝΤΟΣ ΤΟΥ ΕΓΚΕΚΡΙΜΕΝΟΥ ΣΧΕΔΙΟΥ.

ΑΘΗΝΑ ΔΕΚΕΜΒΡΙΟΣ 1992
Ο ΑΡΧΙΤΕΚΤΩΝ

ΑΡΙΘ. ΣΧΕΔΙΟΥ	Γενικός / Ειδικός
ΕΡΜΑΡΙΟΝ	Θυρίς / Φυσ.
ΕΓΓΡΑΦΩΝ	Αριθ. Πρωτ. / Θυρίς / Φυσ.

ΕΘΕΩΡΗΘΗ ΕΝ ΤΩ ΥΠ' ΑΡΙΘ. 1021 ΦΥΛΛΩΝ ΤΟΥ 6 ΤΕΥΧΟΥΣ ΤΗΣ ΕΘΝΗΜ. ΤΗΣ ΚΥΒΕΡΝΗΣΕΩΣ ΤΗΣ 27 Νοεμβρίου 1995

Η ΟΙΚΟΔΟΜΙΚΗ ΓΡΑΜΜΗ ΘΑ ΤΕΘΗ ΕΠΙ ΤΗΣ ΗΔΗ ΚΑΛΩΣ ΔΙΑΜΟΡΦΩΜΕΝΗΣ

ΑΘΗΝΑ ΔΕΚΕΜΒΡΙΟΣ 1992
Ο ΑΡΧΙΤΕΚΤΩΝ

ΔΗΛΩΣΗ ΥΛΟΠΟΙΗΣΗΣ ΟΡΙΩΝ

Ο ΥΠΟΓΡΑΦΩΝ ΙΔΙΟΚΤΗΤΗΣ ΤΟΥ ΟΙΚΟΠΕΔΟΥ Θ.Κ.Χ. ΓΡΑΜΜΕΝΟΣ ΜΕ ΤΑ ΣΤΟΙΧΕΙΑ Α.Β.Γ.Δ.Α. ΔΗΛΩΝΩ ΥΠΕΥΘΥΝΑ ΟΤΙ ΤΑ ΟΡΙΑ ΤΟΥ ΟΙΚΟΠΕΔΟΥ ΜΟΥ ΕΙΝΑΙ ΟΡΘΑ ΚΑΙ ΔΗΛΩΘΗ ΚΑΙ ΤΑ ΥΠΕΛΕΙΣΑ ΣΤΟ ΜΗΧΑΝΙΚΟ..

ΑΘΗΝΑ ΔΕΚΕΜΒΡΙΟΣ 1992
Ο ΥΠΟΓΡΑΦΩΝ

ΥΠΟΥΡΓΕΙΟ
ΠΕΡΙΒΑΛΛΟΝΤΟΣ ΧΩΡΟΤΑΞΙΑΣ & ΔΗΜΟΣΙΩΝ ΕΡΓΩΝ

ΕΝΚΩΔΙΕΙ ΕΝ ΤΗ ΥΠ' ΑΡΙΘ. Γ. 34413 ΑΠΟΦΑΣΗ
ΠΕΡΙ: "Εγκρίσεις προσηκοποίησης Μ.Ζ.Δ. σε κίνητο αντικ. του σχεδ. εγκ. εκτός του Δ.Π. Ψυχικού Αττικής, Λεωφ. Δημοκρατίας 33, Ο.Τ. 23".
ΑΘΗΝΑ 6 Νοεμβρίου 1995
Α/ΥΠΑ
ΕΚΤΕΛΩΝ ΑΠΟΣΤΟΛΑΤΟΣ

Αρ. Φ. 310Ζ/35
εχ. 2

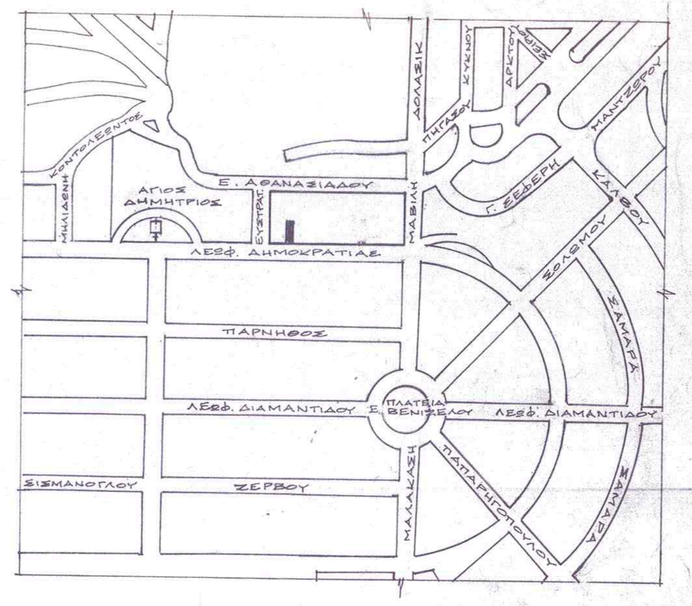

ΑΠΟΣΠΑΣΜΑ ΡΥΜΟΤΟΜΙΚΟΥ

Θ. Κ. Χ. ΓΡΑΜΜΕΝΟΣ

ΑΝΑΘΕΩΡΗΣΗ ΑΔΕΙΑΣ 1358/93
ΛΟΓΩ ΜΕΤΑΦΟΡΑΣ Σ.Δ. – ΠΡΟΣΘΗΚΗ Γ' ΟΡΟΦΟΥ

ΛΕΩΦΟΡΟΣ ΔΗΜΟΚΡΑΤΙΑΣ 33 – ΠΑΛΑΙΟ ΨΥΧΙΚΟ

ΑΡΧΙΤΕΚΤΩΝ
Α. ΒΑΒΟΥΡΑΚΗΣ

ΣΧΕΔΙΟ: ΤΟΠΟΓΡΑΦΙΚΟ
ΚΛΙΜΑΚΑ: 1:500
ΗΜΕΡΟΜΗΝΙΑ: ΙΟΥΝΙΟΣ 1993

Α1

ΧΟΡΗΓΕΙΤΑΙ ΚΑΤΟΠΙΝ ΑΙΤΗΜΑΤΟΣ