ΧΟΡΗΓΕΙΤΑΙ ΚΑΤΟΠΙΝ ΑΙΤΗΜΑΤΟΣ

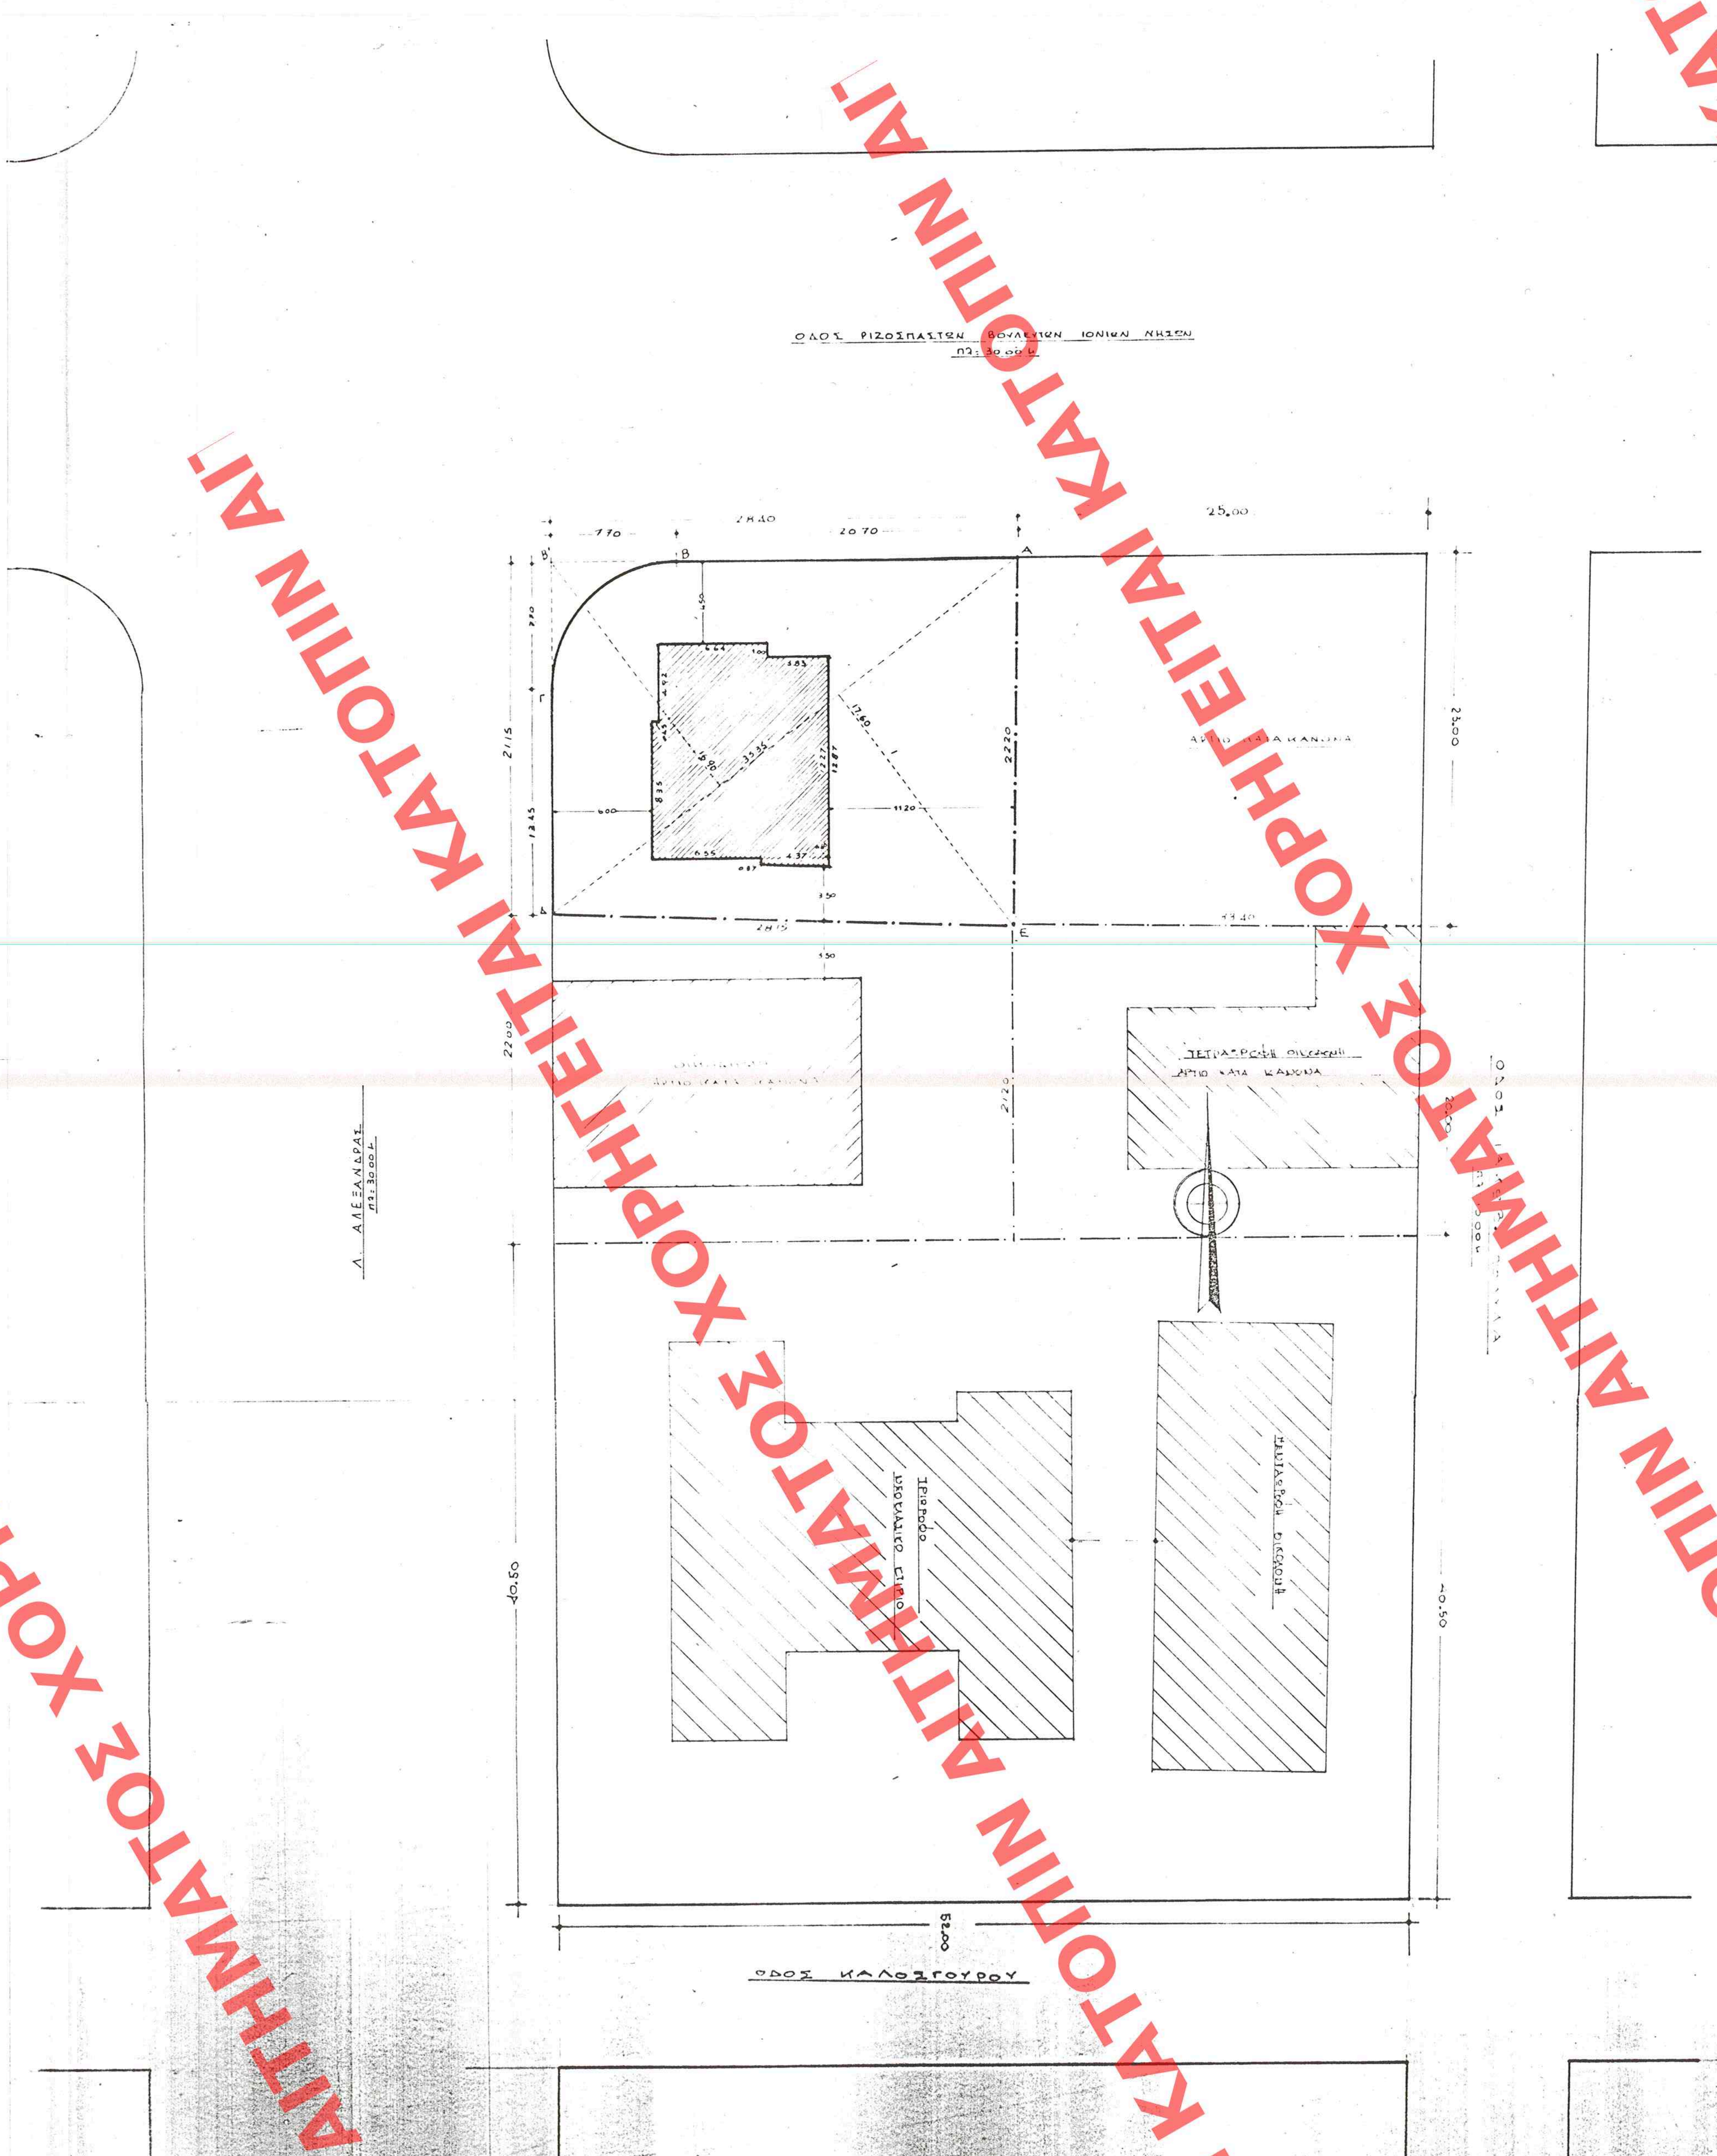
ΟΔΟΣ ΡΙΖΟΣΠΑΣΤΩΝ ΒΟΥΛΕΥΤΩΝ ΙΟΝΙΩΝ ΝΗΣΩΝ
ΠΣ: 30.00 Ε
Λ. ΑΛΕΞΑΝΔΡΑΣ
ΠΣ: 30.00 Ε
ΟΔΟΣ ΚΑΛΟΣΓΟΥΡΟΥ
ΟΔΟΣ
Α
Β
Β'
Γ
Δ
Ε
7.70
28.40
20.70
25.00
21.15
13.45
22.20
22.00
21.20
28.15
33.40
23.00
40.50
52.00
6.64
3.83
4.92
8.35
12.27
12.87
6.55
4.37
0.87
6.00
11.20
4.50
3.50
35.35
16.90
17.60
ΑΡΤΙΟ ΚΑΤΑ ΚΑΝΟΝΑ
ΤΕΤΡΑΩΡΟΦΗ ΟΙΚΟΔΟΜΗ
ΑΡΤΙΟ ΚΑΤΑ ΚΑΝΟΝΑ
ΤΡΙΩΡΟΦΟ
ΞΕΝΟΔΟΧΕΙΑΚΟ ΚΤΙΡΙΟ
ΠΕΝΤΑΩΡΟΦΗ ΟΙΚΟΔΟΜΗ

ΥΠΟΜΝΗΜΑ

1. Εμβαδόν οικοπέδου (ΑΒΓΔΕΑ) =
$= 35.35 \times \frac{16.90+11.60}{2} - \left(7.70 \times 7.70 - \frac{3.14 \times 7.70^2}{4}\right) = 609.74 - 12.75 = 597.04\ \mu^2$
2. Οι οικοδ. και ρυμοτομικές γραμμές είναι διακεκομμένες
3. Δεν διέρχεται ρεύμα υψηλής τάσεως άνω πλησίον της οικοδομής
4. Δήλωση υλοποίησης ορίων

Δηλώνεται υπεύθυνα ότι τα όρια του οικοπέδου ιδιοκτησίας μου που είναι υλοποιημένα είναι ορθά

ο δηλών

ΟΡΟΙ ΔΟΜΗΣΕΩΣ

ΒΔ 9-1-64	ΠΑΡΕΚ. ΠΡΟ 262-62
Ε = 400.00 μ²	200.00 μ²
Π = 13.00 μ	8.00 μ
Β = 18.00 μ	14.00 μ

ΤΟΜΕΑΣ ΥΦΕΝ ΠΔ 14/20-10-81 (ΦΕΚ 552Δ)

6 δ = 16

ΓΟΚ 1985

ΑΡΙΘ. ΣΧΕΔΙΟΥ
ΕΡΜΑΡΙΟΝ Θυρίς Φω
ΕΓΓΡΑΦΩΝ Αριθ. Πρωτ. Θυρίς Φω

ΕΔΗΜΟΣΙΕΥΘΗ ΕΝ ΤΩ ΥΠ' ΑΡΙΘ. 1057 ΦΥΛΛΟΝ
ΤΟΥ Δ' ΤΕΥΧΟΥΣ ΤΗΣ ΕΦΗΜ. ΤΗΣ ΚΥΒΕΡΝΗΣΕΩΣ
ΤΗΣ 1 Δεκεμβρίου 1995

ΥΠΟΥΡΓΕΙΟ
ΠΕΡΙΒΑΛΛΟΝΤΟΣ ΧΩΡΟΤΑΞΙΑΣ & ΔΗΜΟΣΙΩΝ ΕΡΓΩΝ

εργο :	παραδοσιακη διωροφος κατοικια
ιδιοκτητης :	μαρια παππα
τοποθεσια :	λ. αλεξανδρας και ριζοσπαστων βουλευτων ιονιων νησων – κερκυρα
θεμα :	τοπογραφικο διαγραμμα

αρ. σχεδιου :	κλιμακα :	ο μηχανικος
Α1	1:200	
αθηνα απριλιος 1992		

ΥΠΟΥΡΓΕΙΟ
ΠΕΡΙΒΑΛΛΟΝΤΟΣ ΧΩΡΟΤΑΞΙΑΣ & ΔΗΜ. ΕΡΓΩΝ
ΣΥΝΟΔΕΥΕΙ ΤΗΝ ΥΠ' ΑΡΙΘ. Γ 38100/95 ΑΠΟΦΑΣΗ
ΠΕΡΙ "Έγκρισης Μ.Σ.Δ. ακινήτου εντός του εγκεκριμ. σχεδίου του Δ. Κέρκυρας (Ν. Κέρκυρας), Λεωφ. Αλεξάνδρας κ' Ριζοσπαστών Βουλευτών Ιονίου Βουλής 10 κ' επί του οποίου υφίσταται κτίριο που έχει χαρακτηρισθεί ως έργο τέχνης κ' ιστορικό διατηρητ. μνημείο"
ΑΘΗΝΑ 6 Νοεμβρίου 1995
ο Δ/ντής
ΓΕΡ. ΑΠΟΣΤΟΛΑΤΟΣ

Αρ. Φ. 318 ε/95
εχ. 1