ΤΟΠΟΓΡΑΦΙΚΟ ΔΙΑΓΡΑΜΜΑ ΣΥΝΟΔΕΥΟΝ ΤΗΝ
ΑΡΙΘ. 9/81 ΠΡΑΞΗ ΑΝΑΛΟΓΙΣΜΟΥ ΜΕΤΑΞΥ ΤΩΝ
Ο.Τ. 101 - 102 - 196

ΥΠΟΥΡΓΕΙΟ
ΠΕΡΙΒΑΛΛΟΝΤΟΣ ΧΩΡΟΤΑΞΙΑΣ & ΔΗΜΟΣΙΩΝ ΕΡΓΩΝ

ΕΘΕΩΡΗΘΗ
ο φύλαξ Τμ. Πολ. Πολ. Εξ.

Κόρινθος 8-12-81
Η συντάξασα

Α. ΠΑΕΠΑΡΑΚΗ
αρχ. πολ/κός

Α. ΧΑΤΖΗΔΑΚΗ
αρχ. πολ/κός

ΤΟΠΟΓΡΑΦΙΚΟ ΔΙΑΓΡΑΜΜΑ ΚΛ 1:200

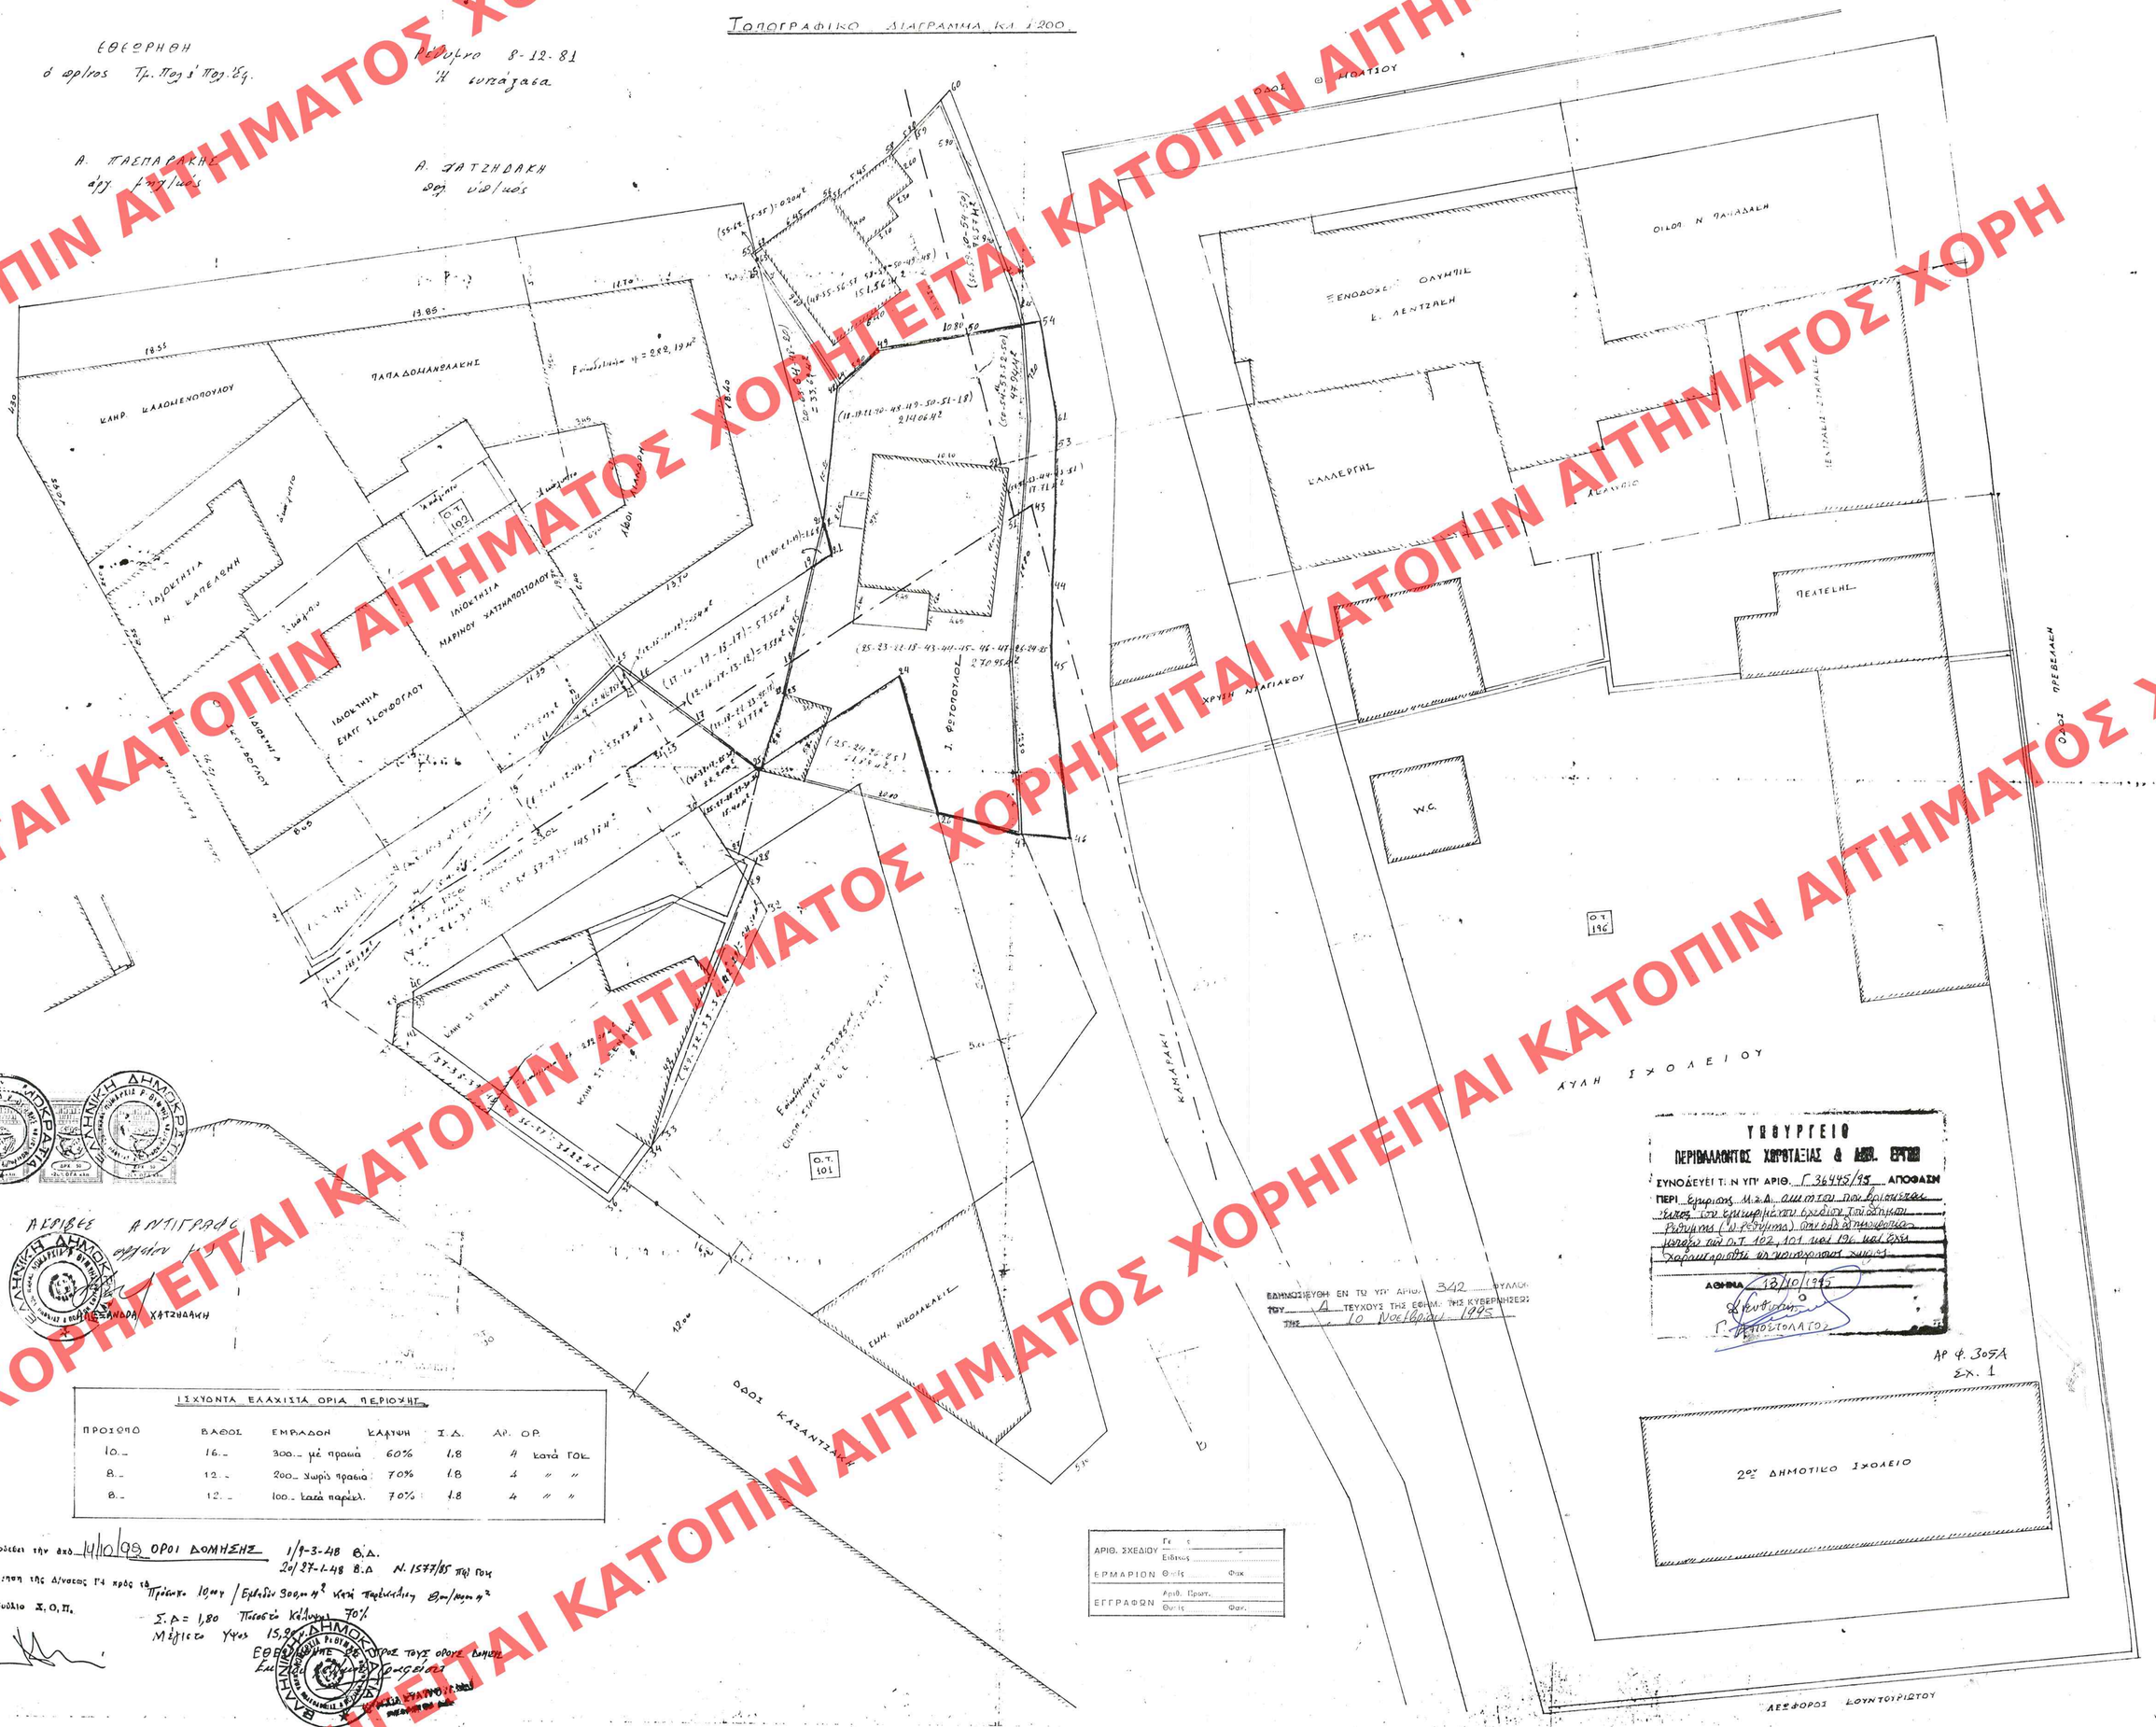

ΑΚΡΙΒΕΣ ΑΝΤΙΓΡΑΦΟ
εφαρμόζον
ΑΛΕΞΑΝΔΡΑ ΧΑΤΖΗΔΑΚΗ

ΙΣΧΥΟΝΤΑ ΕΛΑΧΙΣΤΑ ΟΡΙΑ ΠΕΡΙΟΧΗΣ

ΠΡΟΙΟΝΤΑ	ΒΑΘΟΣ	ΕΜΒΑΔΟΝ	ΚΑΛΥΨΗ	Ι.Δ.	ΑΡ. ΟΡ.
10.-	16.-	300.- με πρασιά	60%	1.8	4 κατά ΓΟΚ
8.-	12.-	200.- χωρίς πρασιά	70%	1.8	4 " "
8.-	12.-	100.- κατά παρέλ.	70%	1.8	4 " "

Ισχύουν από 14/10/93 ΟΡΟΙ ΔΟΜΗΣΗΣ 1/9-3-48 Β.Δ.
20/27-1-48 Β.Δ. Ν. 1577/85 ΠΗ) ΓΟΚ
Η χρήση της Δ/νσεως Γα κρός τα Πρόσωπο 10μ / Εμβαδόν 300μ.μ² κατά παρέκκλιση 8μ/κομ.μ²
Συμβούλιο Χ.Ο.Π. Σ.Δ = 1,80 Ποσοστό Κάλυψης 70%
Μέγιστο Ύψος 15,90
ΕΘΕΩΡΗΘΗ ΣΥΜΦΩΝΑ ΠΡΟΣ ΤΟΥΣ ΟΡΟΥΣ ΔΟΜΗΣΗΣ
Ελ. Δ/ΝΣΕΩΣ

ΔΗΜΟΣΙΕΥΘΗ ΕΝ ΤΩ ΥΠΓ ΑΡΙΘ. 342 ΦΥΛΛΟ ΤΟΥ Α ΤΕΥΧΟΥΣ ΤΗΣ ΕΦΗΜ. ΤΗΣ ΚΥΒΕΡΝΗΣΕΩΣ ΤΗΣ 10 Νοεμβρίου 1995

ΑΡΙΘ. ΣΧΕΔΙΟΥ Γα: Ειδικός
ΕΡΜΑΡΙΟΝ Θυρίς Φακ.
ΕΓΓΡΑΦΩΝ Αριθ. Πρωτ. Θυρίς Φακ.

ΥΠΟΥΡΓΕΙΟ
ΠΕΡΙΒΑΛΛΟΝΤΟΣ ΧΩΡΟΤΑΞΙΑΣ & ΔΗΜΟΣΙΩΝ ΕΡΓΩΝ
ΣΥΝΟΔΕΥΕΙ ΤΗΝ ΥΠΥ ΑΡΙΘ. Γ 36445/95 ΑΠΟΦΑΣΗ
ΠΕΡΙ Εγκρίσεως Μ.Ε.Δ. επί τοου βρισκομένου εντός του εγκεκριμένου εγκλείου του οικισμού Ράχματος (Ν. Κόρινθος) επί οδού δημοσίας χρήσεως του Ο.Τ. 102, 101 και 196 και ήδη χαρακτηρισθέντος ως κοινόχρηστος χώρος.
ΑΘΗΝΑ 13/10/1995
Η Δ/ΝΤΗΣ
Γ. ΑΠΟΣΤΟΛΑΤΟΣ

ΑΡ. Φ. 305/Α
Σχ. 1

2ο ΔΗΜΟΤΙΚΟ ΣΧΟΛΕΙΟ

ΧΟΡΗΓΕΙΤΑΙ ΚΑΤΟΠΙΝ ΑΙΤΗΜΑΤΟΣ