376/95
411/89

ΕΙΟ ΧΩΡΟΤΑΞΙΑΣ ΟΙΚΙΣΜΟΥ & ΠΕΡΙΒΑΛΛΟΝΤΟΣ

ΤΟΠΟΓΡΑΦΙΚΟ ΔΙΑΓΡΑΜΜΑ

ΝΟΜΟΣ ΑΤΤΙΚΗΣ

ΑΡΙΘΜΟΣ ΦΥΛΛΟΥ : 6445.9

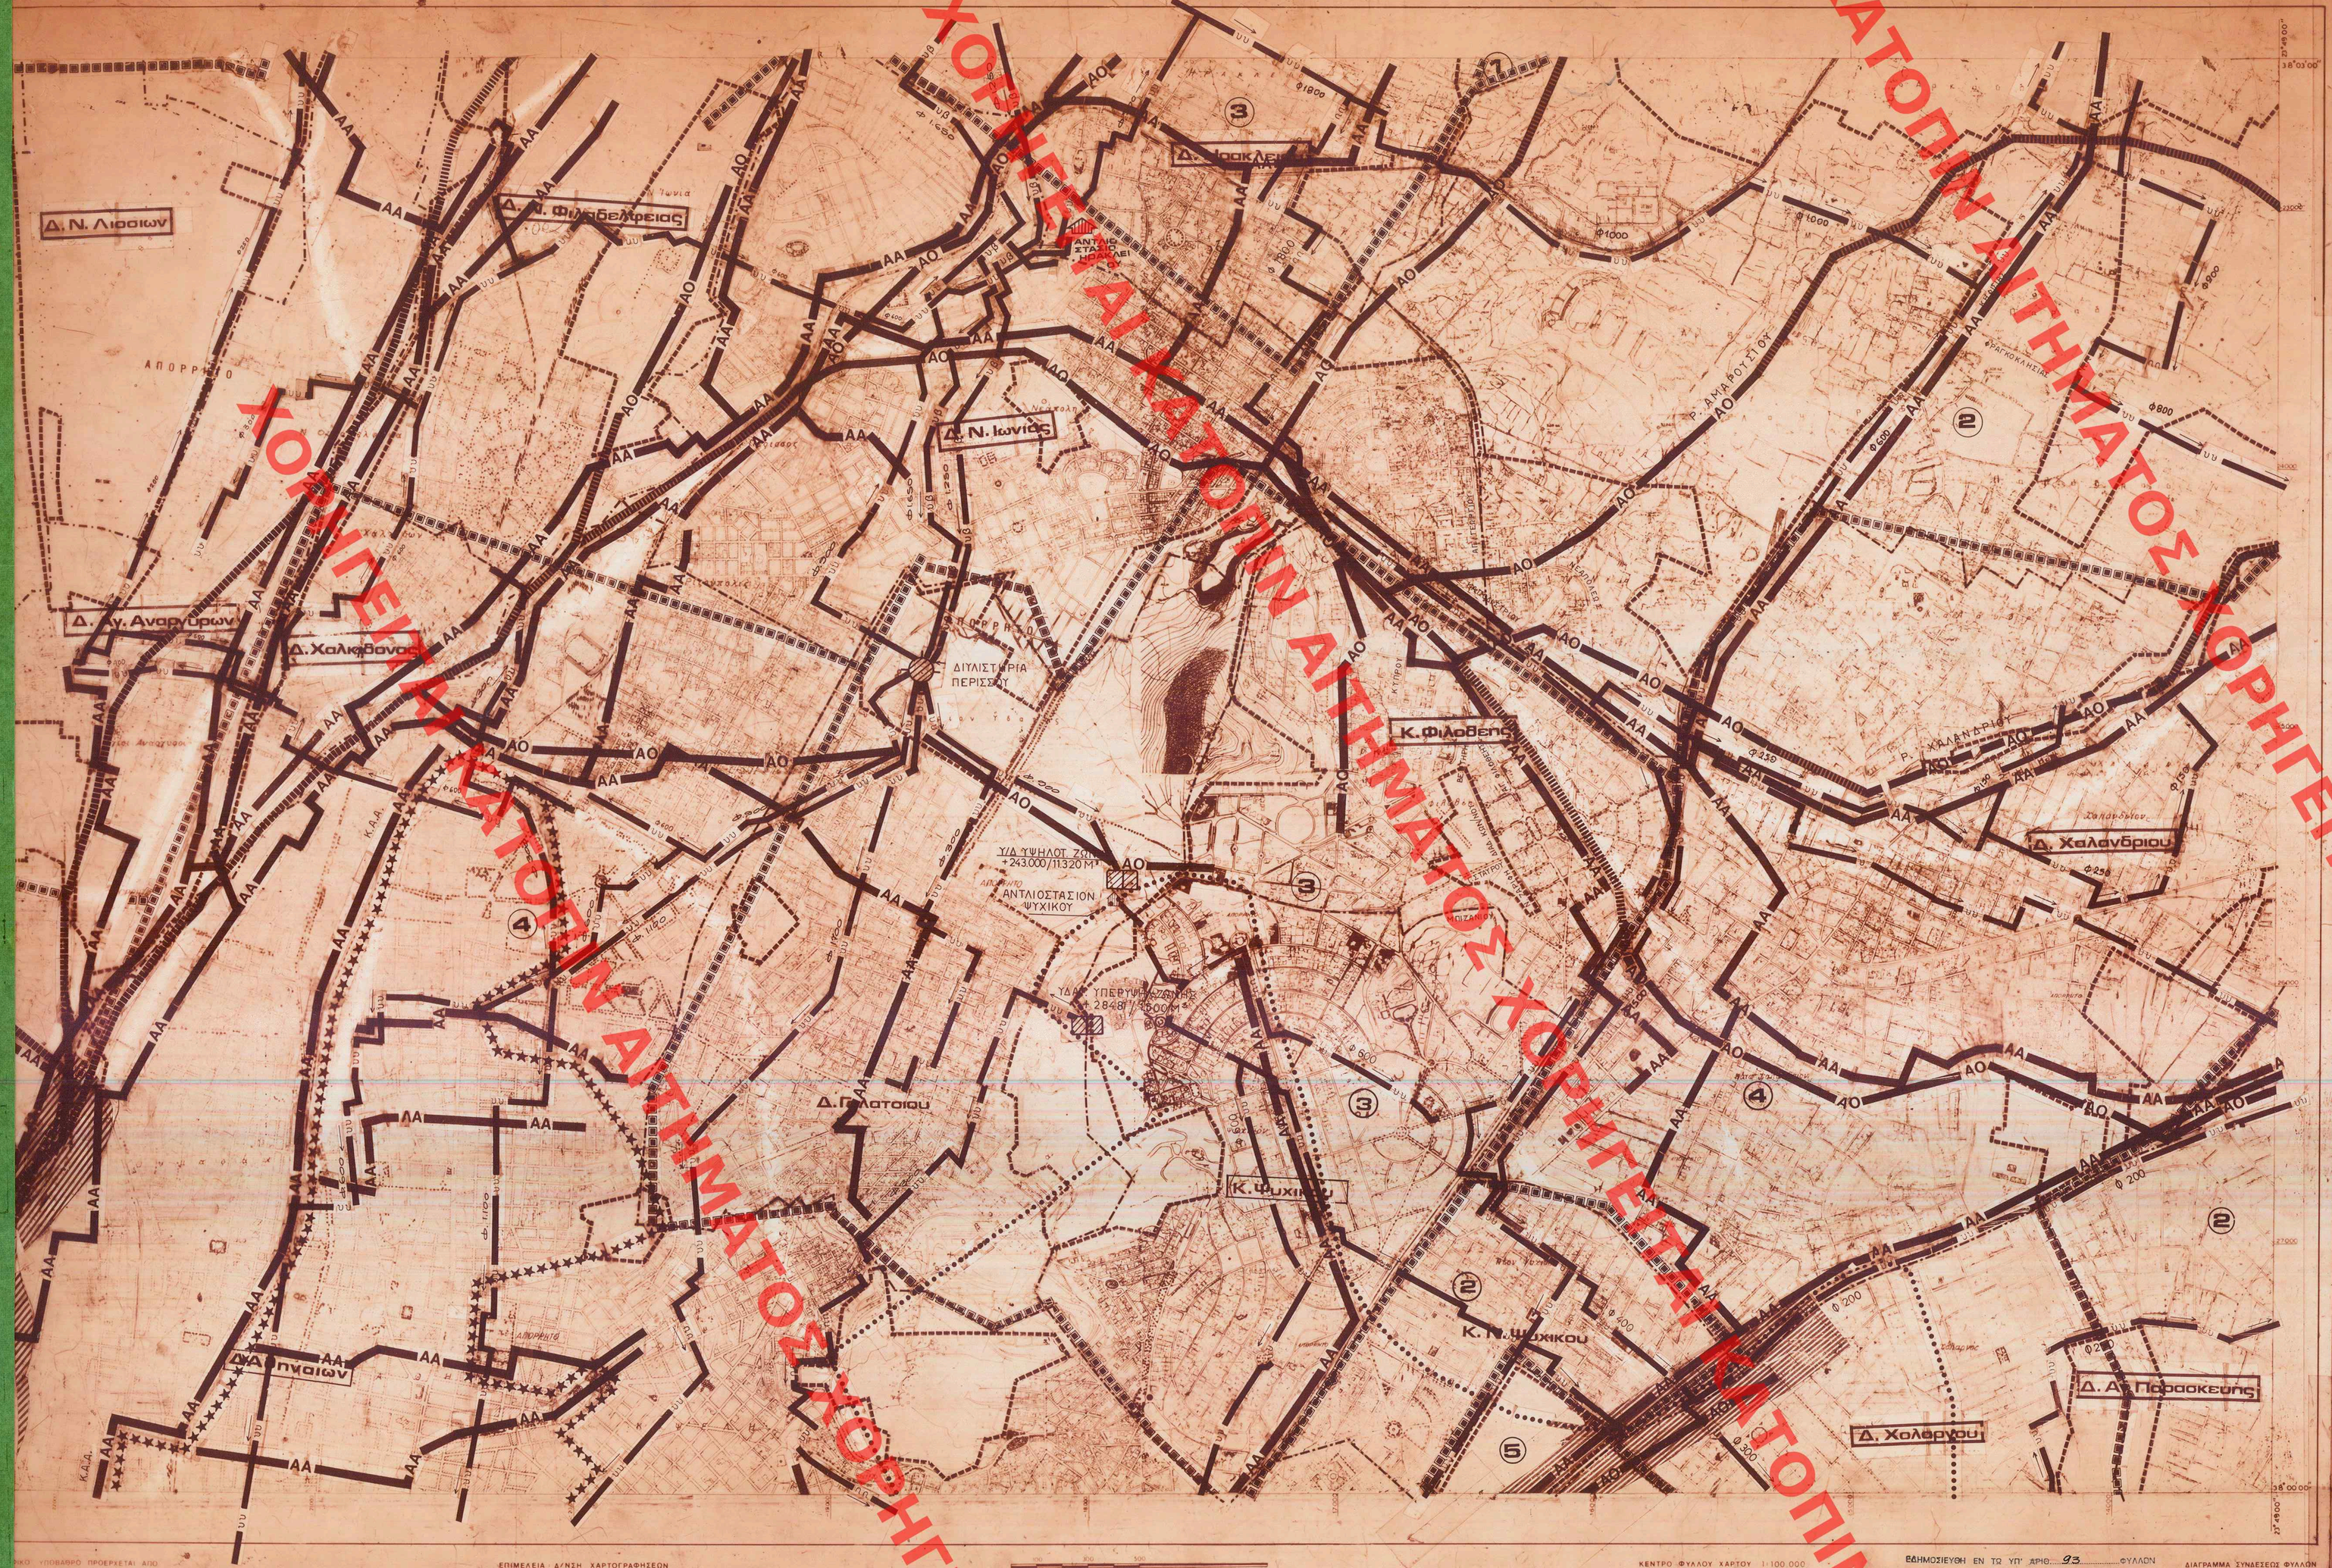

ΕΠΙΜΕΛΕΙΑ Δ/ΝΣΗ ΧΑΡΤΟΓΡΑΦΗΣΕΩΝ

ΚΑΛΜΑΚΑ 1:10.000

ΚΕΝΤΡΟ ΦΥΛΛΟΥ ΧΑΡΤΟΥ 1:100.000
ΜΕ φ. 38°15'.4 + 0°15' ΑΠ ΑΘΗΝΩΝ

ΠΕΡΙΜΕΤΡΙΚΟΣ ΤΕΤΡΑΓΩΝΙΣΜΟΣ ΤΟΥ ΦΥΛΛΟΥ ΕΙΝΑΙ ΤΗΣ ΑΖΙΜΟΥΘΙΑΚΗΣ ΠΡΟΒΟΛΗΣ (Hatt)

ΕΚΔΟΘΗΣΙΕΥΘΗ ΕΝ ΤΩ ΥΠ' ΑΡΙΘ. 93 ΦΥΛΛΩΝ
ΤΟΥ Δ ΤΕΥΧΟΥΣ ΤΗΣ ΕΦΗΜ. ΤΗΣ ΚΥΒΕΡΝΗΣΕΩΣ
ΤΗΣ 4 Φεβρουαρίου 1992 απόφασι

ΔΙΑΓΡΑΜΜΑ ΣΥΝΔΕΣΕΩΣ ΦΥΛΛΩΝ

6444.0	6445.0	6446.0
6444.9	6445.9	6446.9
6454.0	6455.0	6456.0

Υ.ΠΕ.ΧΩ.Δ.Ε. ΕΠΑ

ΥΠΟΜΝΗΜΑ

1. ΓΕΝΙΚΑ
General

- Ορίο Δήμων και Κοινοτήτων — Municipality and community limits
- Ορία εγκεκριμένου σχεδίου — Town plan limits
- Ορία οικισμών προ του '23 — Limits of pre-1923 settlements
- Ορία σχεδίου πόλης 1987 — Town plan limits in 1987
- Ορία περιοχής δικαιοδοσίας Ε.Υ.Δ.ΑΠ. — E.Y.D.AP. area of responsibility

2. ΥΔΡΕΥΣΗ
Water supply

- Ορία περιοχής δικτύου ύδρευσης κατά υψομετρικές ζώνες — Limits of supply area
- UU Κύριος αγωγός μεταφοράς βαρύτητας υπό πίεση σε κλειστό κυκλώμα: υπαρχ./μελλοντ. — Main pressure conduit, gravity flow, looped system: existing, proposed
- UU Κύριος αγωγός μεταφοράς βαρύτητας υπό πίεση σε ανοικτό κυκλώμα: υπαρχ./μελλοντ. — Main pressure conduit, gravity flow, open system: existing, proposed
- UΥ Κύριος αγωγός με καταθλιπτικό: υπαρχ./μελλοντικός — Main conduit of pumped supply: existing, proposed
- UB Κύριος αγωγός μη ποσίμου νερού: υπαρχ./μελλοντικός — Main conduit for non potable water: existing, proposed
- Επιγειοι δεξαμενή: υπαρχουσα/μελλοντική — Water storage tank at ground level: existing, proposed
- Υδατοπύργος: υπαρχων/μελλοντικός — Water tower: existing/proposed
- Αντλιοστάσιο ύδρευσεως: υπαρχον/μελλοντικό — Water supply pumping station: existing, proposed
- Θέση εγκαταστάσεων βελτιώσης νερού: υπαρχουσα/μελλοντική — Location of water treatment installations: existing, proposed
- Ορια ζωνης προστασιας υδροληψιας — Limits of intake protection zone

3. ΑΠΟΧΕΤΕΥΣΗ ΟΜΒΡΙΩΝ
Drainage

- Ορια λεκανων απορροης (υδροκριτες) — Limits of catchment areas
- Περιοχη η οδος με προβληματα κατακλυσεων — Area or street with flooding problems
- Ορια παντοροικου δικτυου — Combined sewer limits
- Κυριο ρεμα αδιευθετητο — Main natural stream
- Κυριο ρεμα διευθετημενο με ανοιχτη διατομη: υπαρχον/μελλοντικο — Main stream with open bed: existing, proposed
- AO Κυριος αγωγος ομβριων: υπαρχων/μελλοντικος — Main storm sewer: existing, proposed
- Συνδεση ρεματος με δικτυο ακαθαρτων — Stream connection with sanitary sewer

4. ΑΠΟΧΕΤΕΥΣΗ ΑΚΑΘΑΡΤΩΝ **
Sanitary Sewerage

- aaaaa Ορια περιοχης με δικτυο ακαθαρτων — Area served by sanitary sewers
- Ορια παντοροικου δικτυου — Combined sewer limits
- ΦΥΛΗΣΗ Ο.Τ.Α. με προβληματα βοθρων — Communities with cesspool problems
- Ορια κατηγοριας πληροτητας δικτυου — Limits of areas equally sewered
- ① Πληροτης πολυ μικρη 1-25 % — Very little sewered
- ② Πληροτης μικρη 26-50 % — Little sewered
- ③ Πληροτης μεσαια 51-75 % — Moderately sewered
- ④ Πληροτης μεγαλη 76-99 % — Largely sewered
- ⑤ Πληροτης απολυτη 100 % — Fully sewered
- AA Κυριος αγωγος ακαθαρτων (βαρυτητος): υπαρχων/μελλοντικος — Main sanitary sewer, gravity flow: existing, proposed
- AAP Κυριος αγωγος ακαθαρτων (καταθλιπτικος): υπαρχων/μελλοντικος — Main sanitary sewer, pumped flow: existing, proposed
- Συνδεση ρεματος με δικτυο ακαθαρτων — Stream connection with sanitary sewer
- Αντλιοστασιο ακαθαρτων: υπαρχον/μελλοντικο — Pumping station for sanitary sewage: existing, proposed
- Εγκαταστασεις επεξεργασιας λυματων: υπαρχουσες/μελλοντικες — Sewage treatment plant: existing, proposed
- Κεντρο υποδοχης σεπτικων ιλυων — Septic sludge disposal center

ΕΚΔΟΘΗΣΙΕΥΘΗ ΕΝ ΤΩ ΥΠ' ΑΡΙΘ. 376 ΦΥΛΛΩΝ
ΤΟΥ Δ ΤΕΥΧΟΥΣ ΤΗΣ ΕΦΗΜ. ΤΗΣ ΚΥΒΕΡΝΗΣΕΩΣ
ΤΗΣ 1 Ιουνίου 1995

5. ΑΠΟΡΡΙΜΜΑΤΑ
Solid waste

- Χωρος διαθεσης απορριμματων: υπαρχων/μελλοντικος — Area of solid waste disposal: existing, proposed

* ενημερωση 1987 : Κ. Φιλοθεης, Δ. Αμαρουσιου
** " 1986

ΔΙΟΙΚ. ΕΡΓΩΝ
Γ.5.8038/95
"Χωρικες Γενικες Πολεοδομικες Σχεδιασεις Δημων Χαλανδριου (Ν. Αττικης)."

ΑΘΗΝΑ 7 Απριλιου 1995
Ο Διευθυντης
Γεωρ. Αποστολιδης

ΠΕΡΙΒΑΛΛΟΝΤΟΣ - ΧΩΡΟΤΑΞΙΑΣ - ΟΙΚΙΣΜΟΥ
Γ.18658/89
"Εγκριση Γενικου Πολεοδομικου Σχεδιου Δημου Χαλανδριου (Ν. Αττικης)."

ΑΘΗΝΑ 26 Μαιου 1989
Ο Υπ/νος
Ν. Κουκοτας

ΓΕΝΙΚΟ ΠΟΛΕΟΔΟΜΙΚΟ ΣΧΕΔΙΟ

ΚΕΝΤΡΟ Φ.Χ.	ΗΜΕΡΟΜΗΝΙΑ ΦΩΤΟΛΗΨΙΑΣ	ΟΜΑΔΑ ΜΕΛΕΤΗΣ
ΑΛΑΝΟΜΗ ΠΙΝΑΚΙΔΩΝ 419	16 Ιανου 89	Δ/νση Γ. Δ/νση Σ.Μ.Δ.Υ. Δ/νση Γ.

ΚΑΡΤΗΣ **Π-2**

ΚΛΙΜΑΚΑ 1:10.000

ΥΔΡΕΥΣΗ - ΑΠΟΧΕΤΕΥΣΗ

Δ. Πλατεως, Δ. Ν. Ιωνιας, Δ. Περιστερι, Δ. Ν. Λιοσιων, Δ. Αγ. Αναργυρων, Δ. Ν. Φιλαδελφειας, Δ. Ρεντη, Δ. Χαλανδριου, Δ. Αθηνων, Κ. Ν. Ψυχικου, Κ. Φιλοθεης, Δ. Χολαργου, Δ. Αγ. Παρασκευης, Δ. Αμαρουσιου

1985 ΝΟΜΟΣ ΑΤΤΙΚΗΣ

ΧΟΡΗΓΕΙΤΑΙ ΚΑΤΟΠΙΝ ΑΙΤΗΜΑΤΟΣ